




TITRE DU PLAN :
Plan de masse - Cas par Cas

NOM DU PROJET :
Saint-Cybranet - La Madeleine

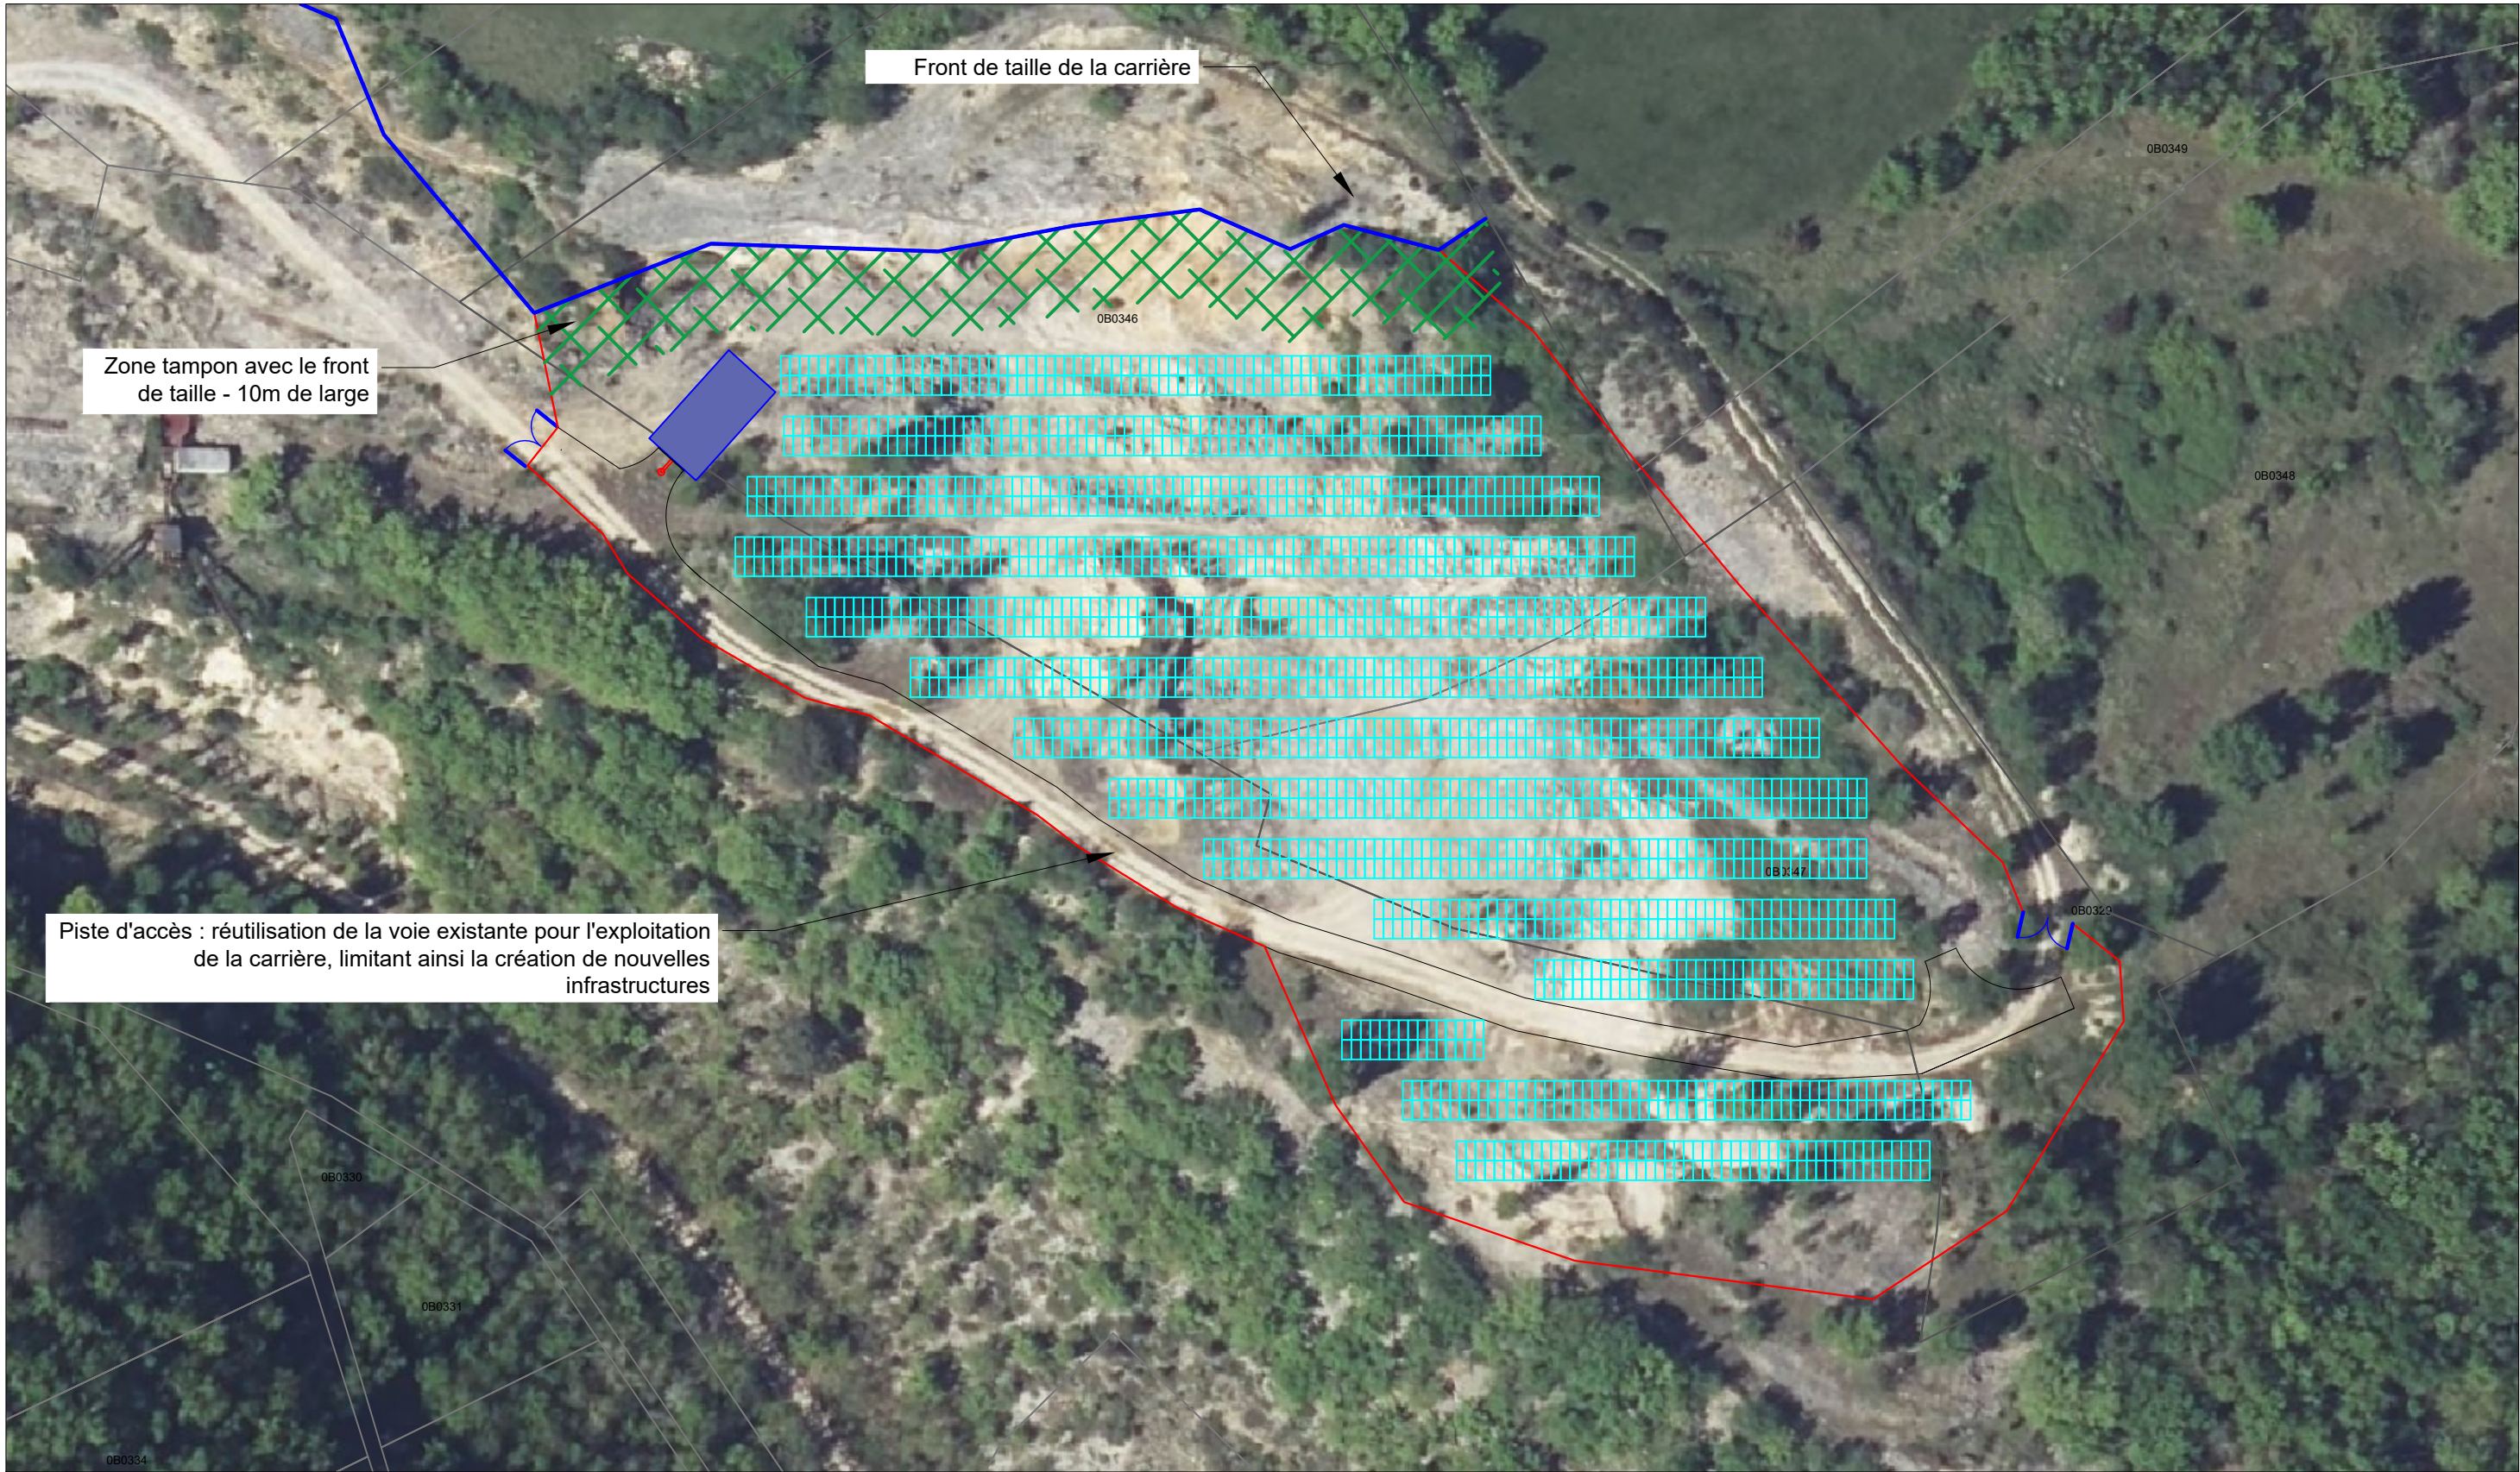


Date :
24/11/2025

Réalisé par :
Lilas-May GERARD

Echelle :

Format :
A3

- Légendes :
-  Portail
 -  Table photovoltaïque
 -  Clôture
 -  Citerne souple à incendie de 120m3

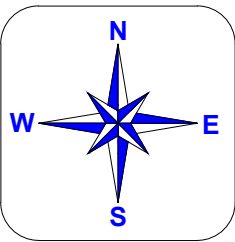

REV :	Description :	Par :	Date :
A	Plan initial	LGE	24/11/2025