

Ces plans ne sont pas des plans d'exécution et ne peuvent pas être utilisés pour la construction de l'ouvrage.

feuille 244

PA 04 e PLAN DES AMENAGEMENTS

PRUNELLI DI FIUMORBU
LIEU DIT "GHIESALE"
PERMIS D'AMENAGER

SUPERFICIE DU LOT COMMUN 00 - 5 376,00 M²

00

SEQUENCE 00 - ESPACES COMMUNS
SUPERFICIE 5 376,00 M²
NOMBRE LOT 1 LOTS
VOIRIE 2 226,05 M²
CHEMINEMENT 847,14 M²
ESPACES VERTS 2 302,81 M²

SUPERFICIE DES 20 LOTS A BATIR - 17 120,76 M²

01


SEQUENCE 01- ALIGNEMENT NORD SUD
SUPERFICIE 5 119,79 M²
NOMBRE LOTS 6 LOTS
LOT 001 987,50 M²
LOT 002 832,00 M²
LOT 003 832,00 M²
LOT 004 832,00 M²
LOT 005 832,00 M²
LOT 006 804,29 M²

02

SEQUENCE 02 - ALLÉE NORD - OUEST
SUPERFICIE 4 942,84 M²
NOMBRE LOTS 6 LOTS
LOT 007 814,06 M²
LOT 008 814,56 M²
LOT 009 815,44 M²
LOT 010 893,67 M²
LOT 011 814,93 M²
LOT 012 790,18 M²

03

SEQUENCE 03 - BOSQUET SUD
SUPERFICIE 7 058,13 M²
NOMBRE LOTS 8 LOTS
LOT 013 790,18 M²
LOT 014 864,44 M²
LOT 015 946,90 M²
LOT 016 867,46 M²
LOT 017 931,84 M²
LOT 018 942,61 M²
LOT 019 882,45 M²
LOT 020 832,25 M²

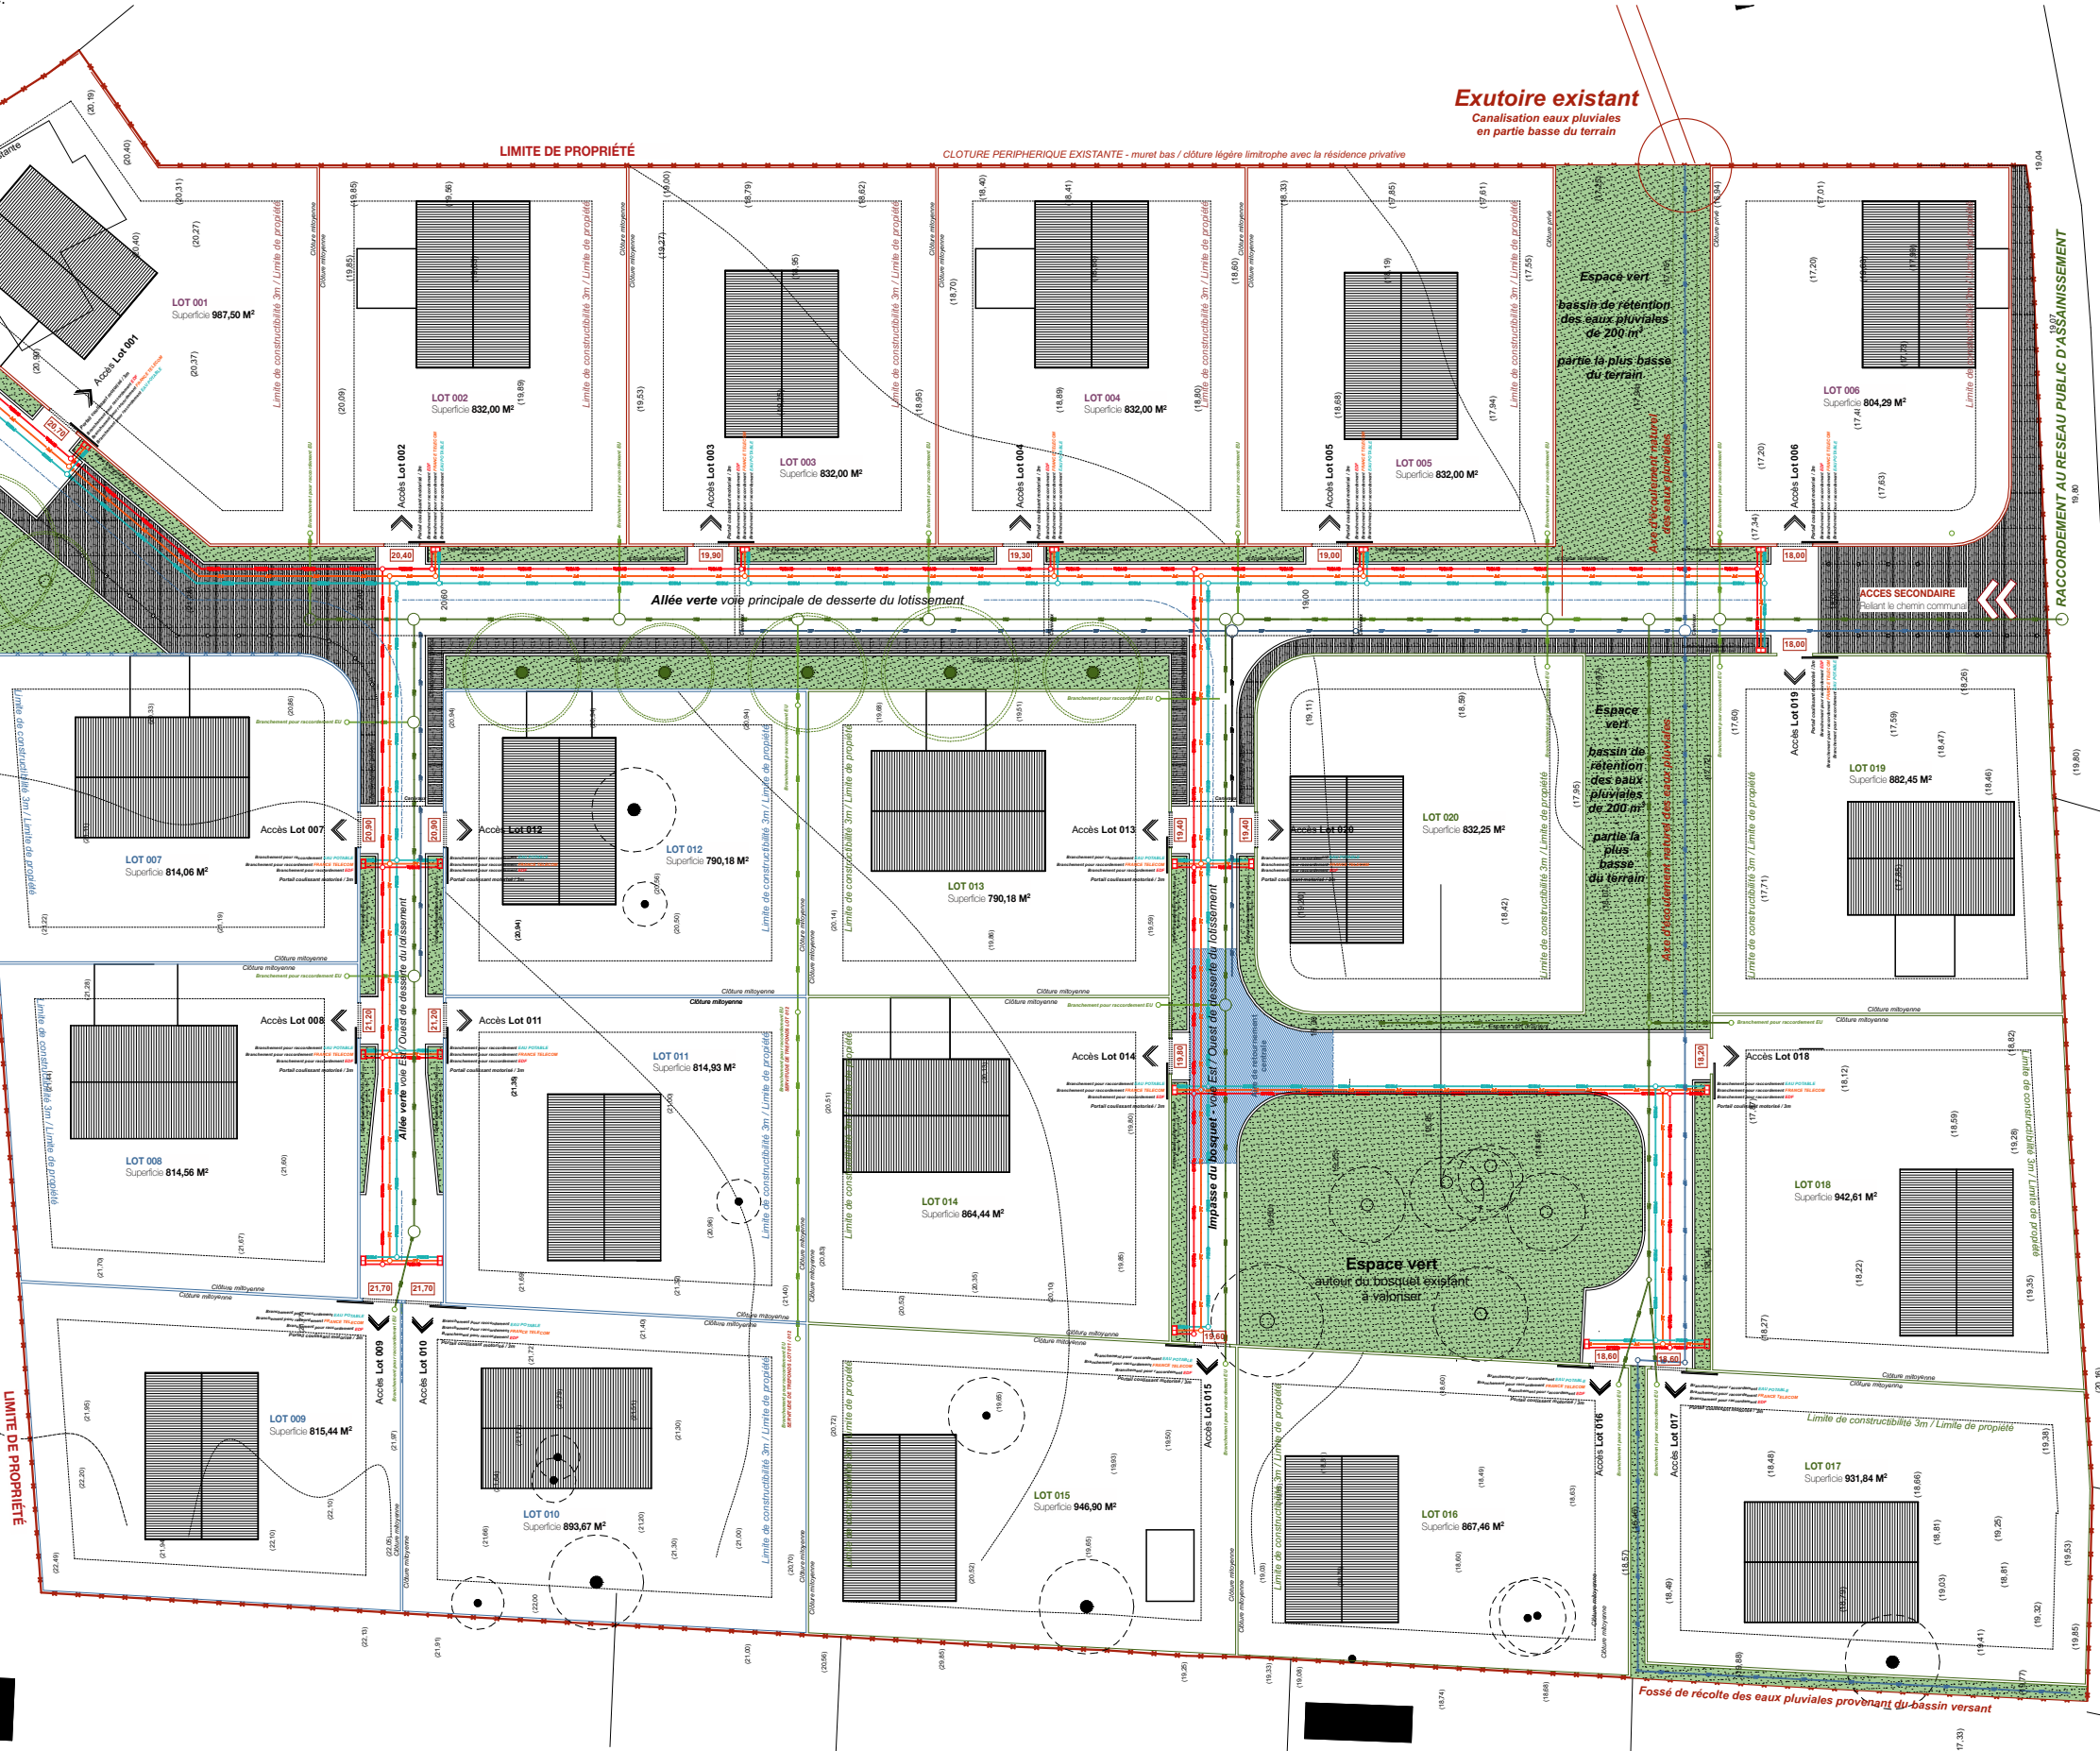

atel'architecture

Projet	Réalisation d'un PERMIS D'AMENAGER	Dossier n° : 802
Client	SARL VILLA OSO, M. Nicolas ISONI	Echelle 1:600
Phase	PERMIS D'AMENAGER	Format Impression : A3
Plan	COMPOSITION - IMPLANTATION	

Fichier 802 - PA ISONI - Prunelli Di Fiumorbu.pln
Date Décembre 2025

PA-04 e