




COUPE 1

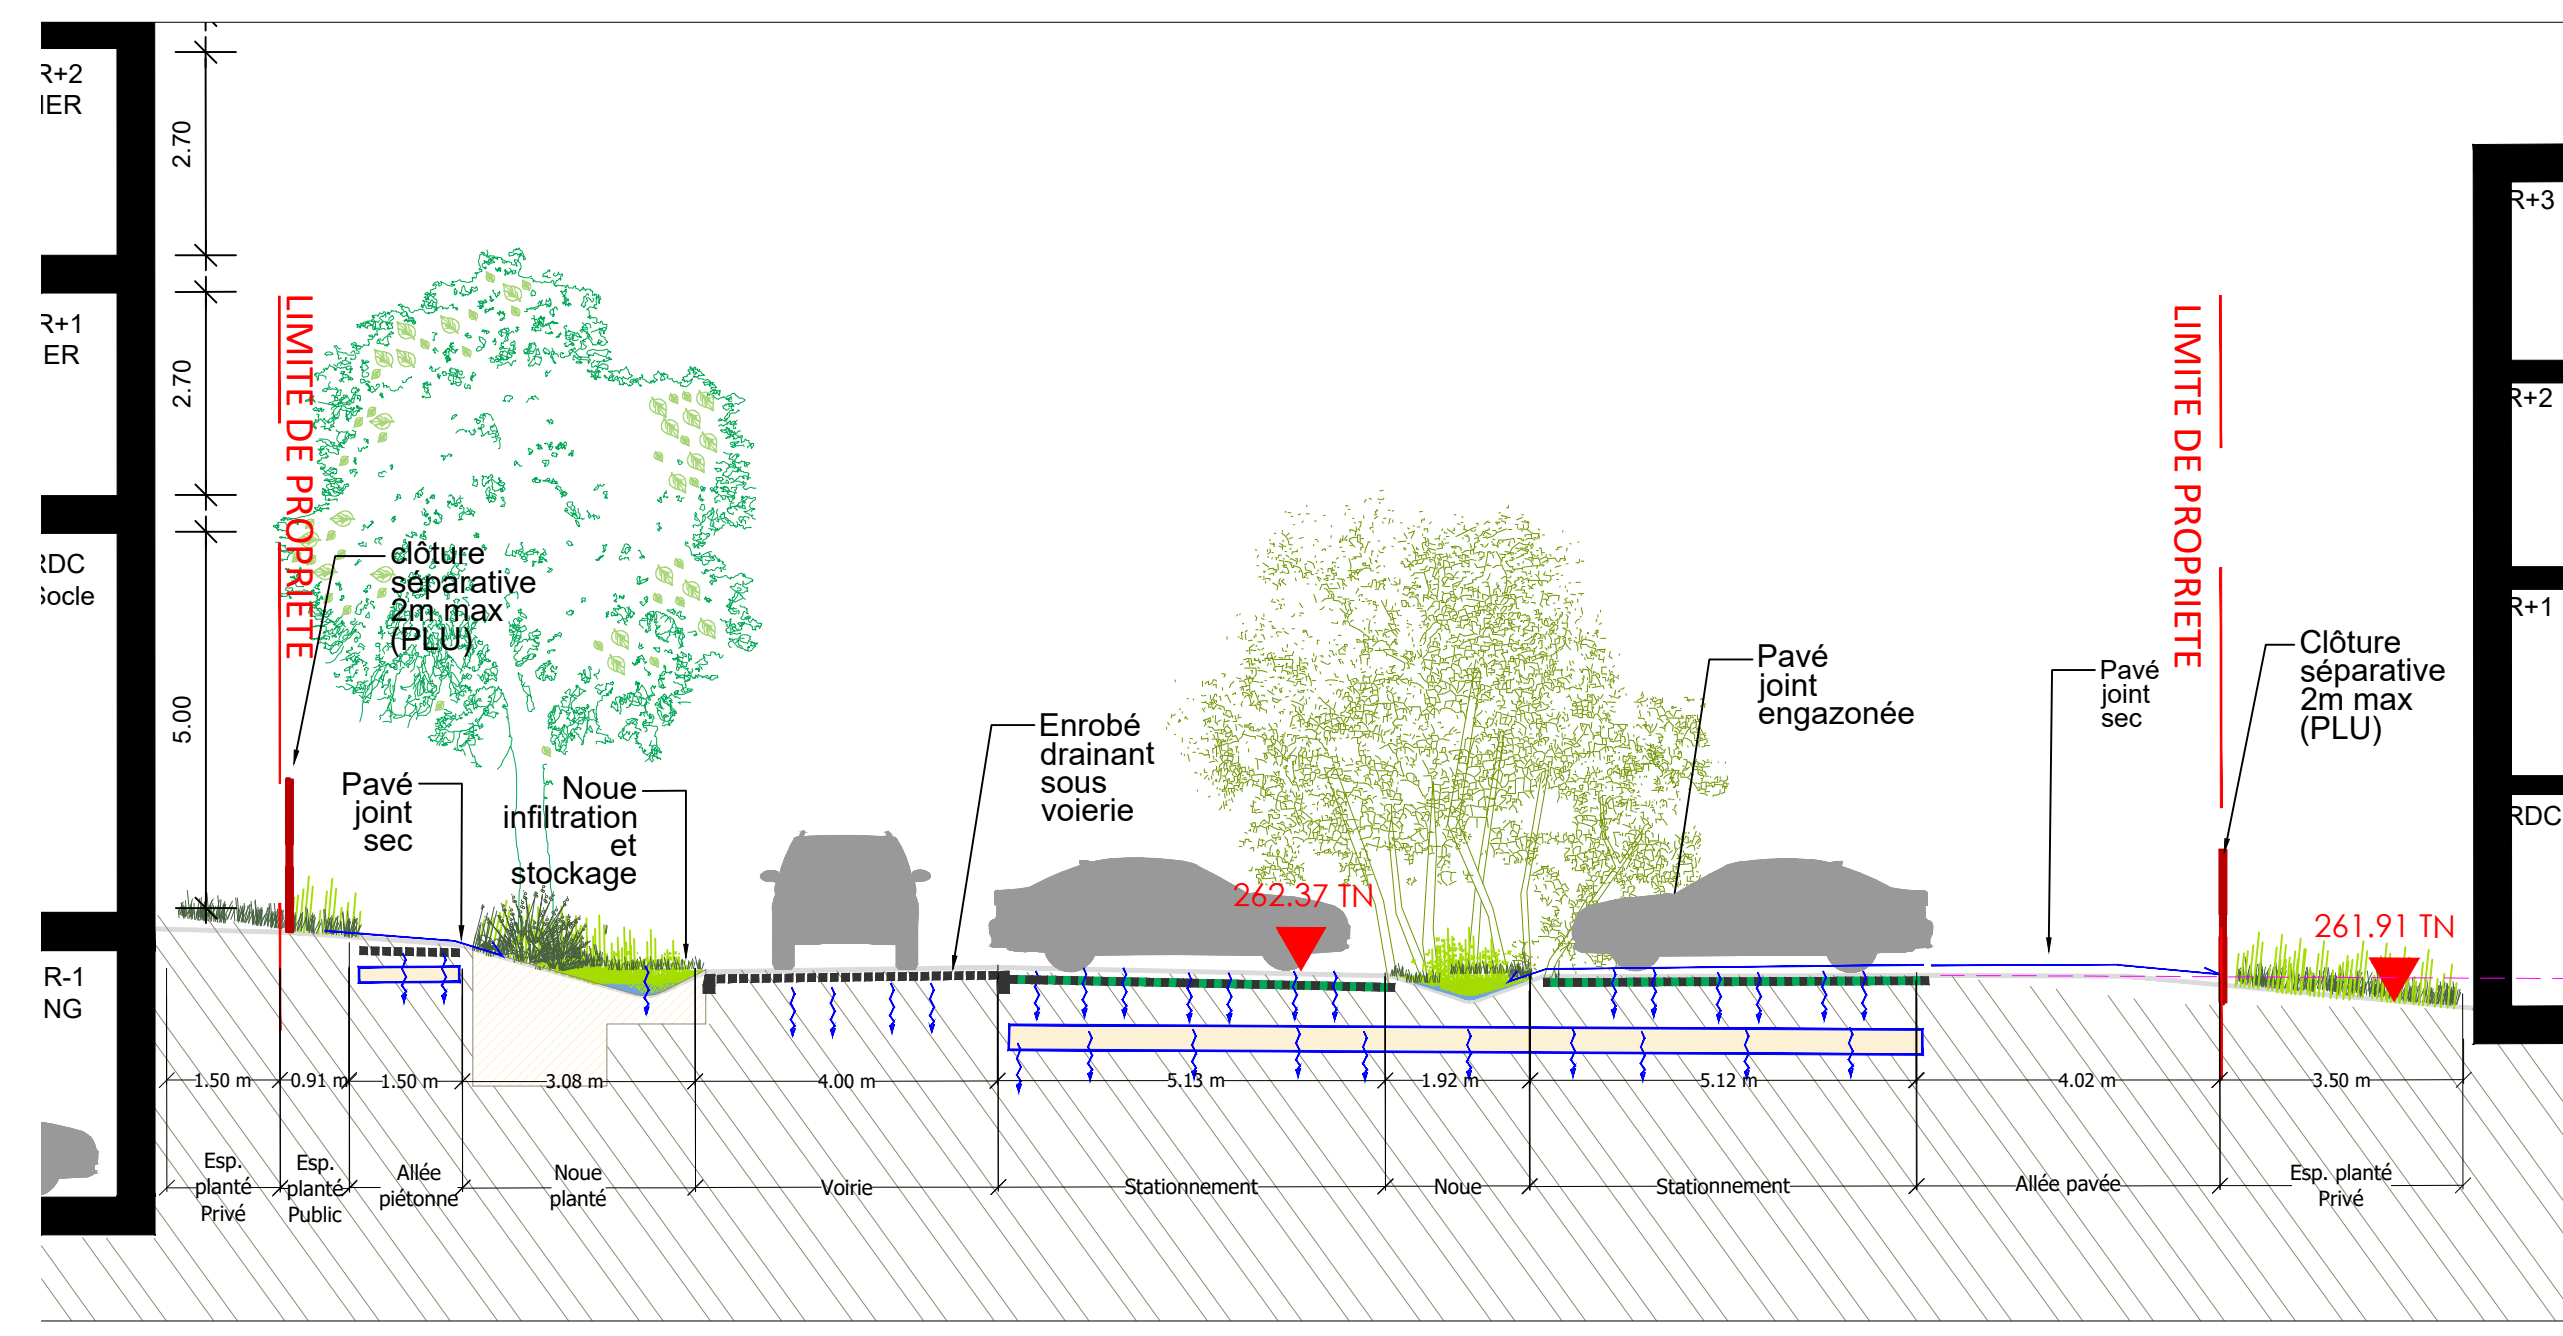


COUPE 5

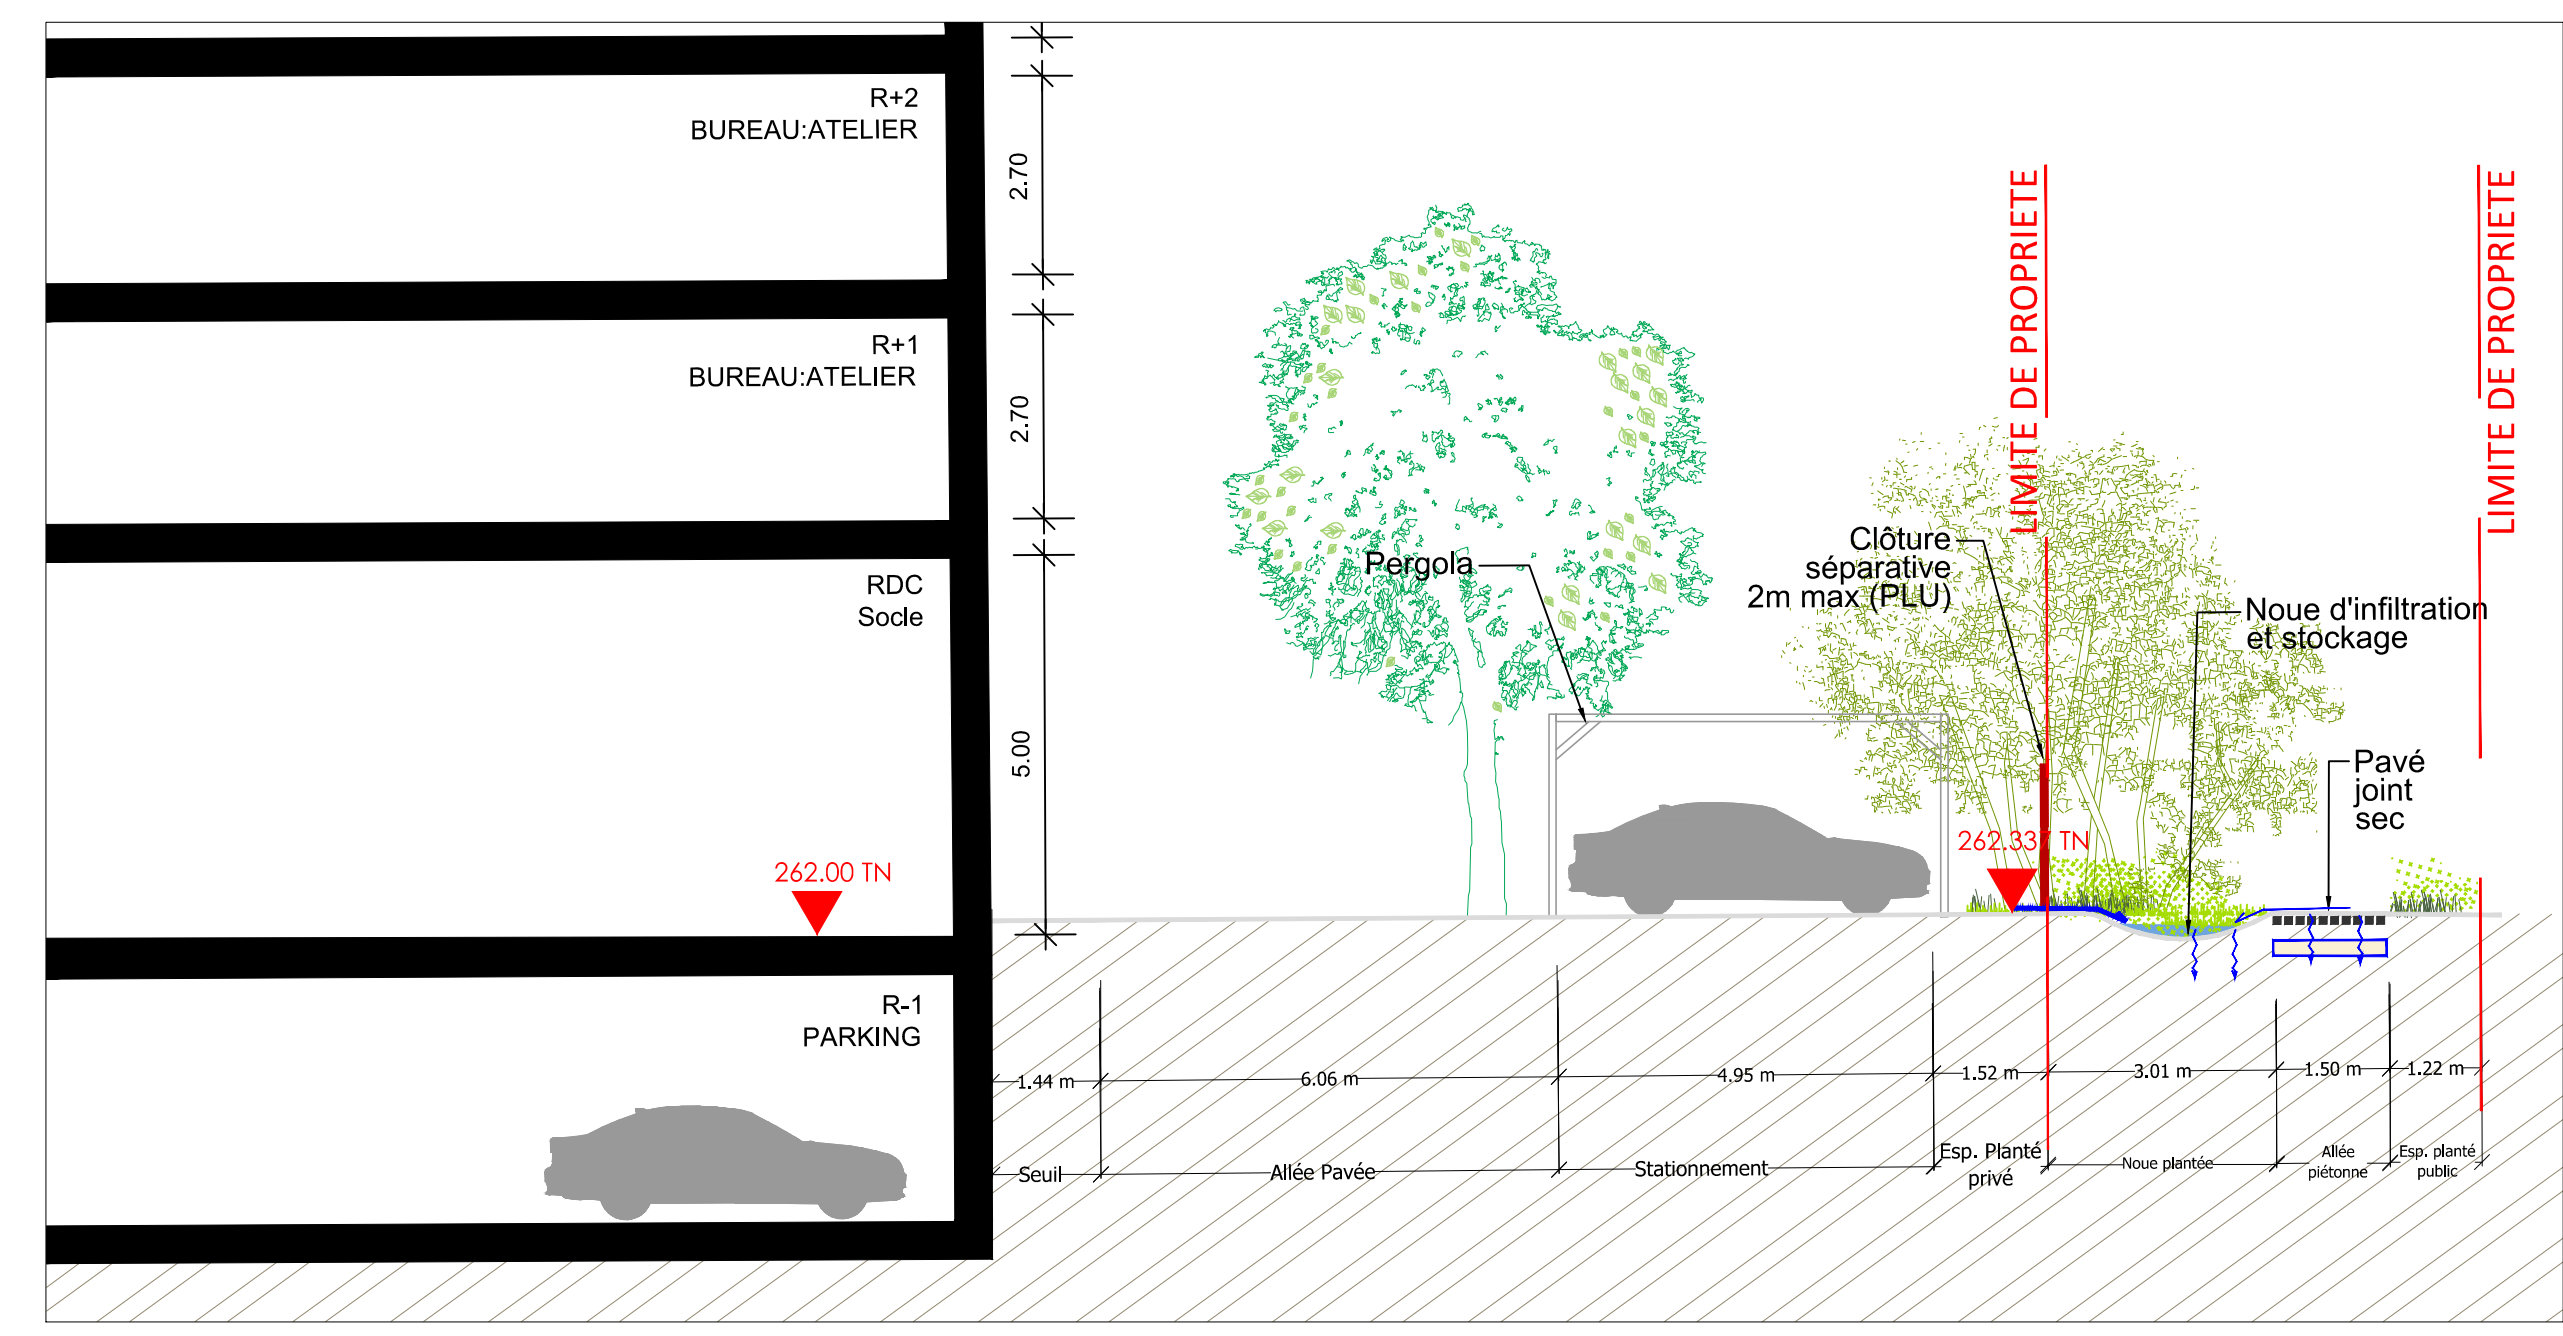


COUPE VIEILLE FOURCHE

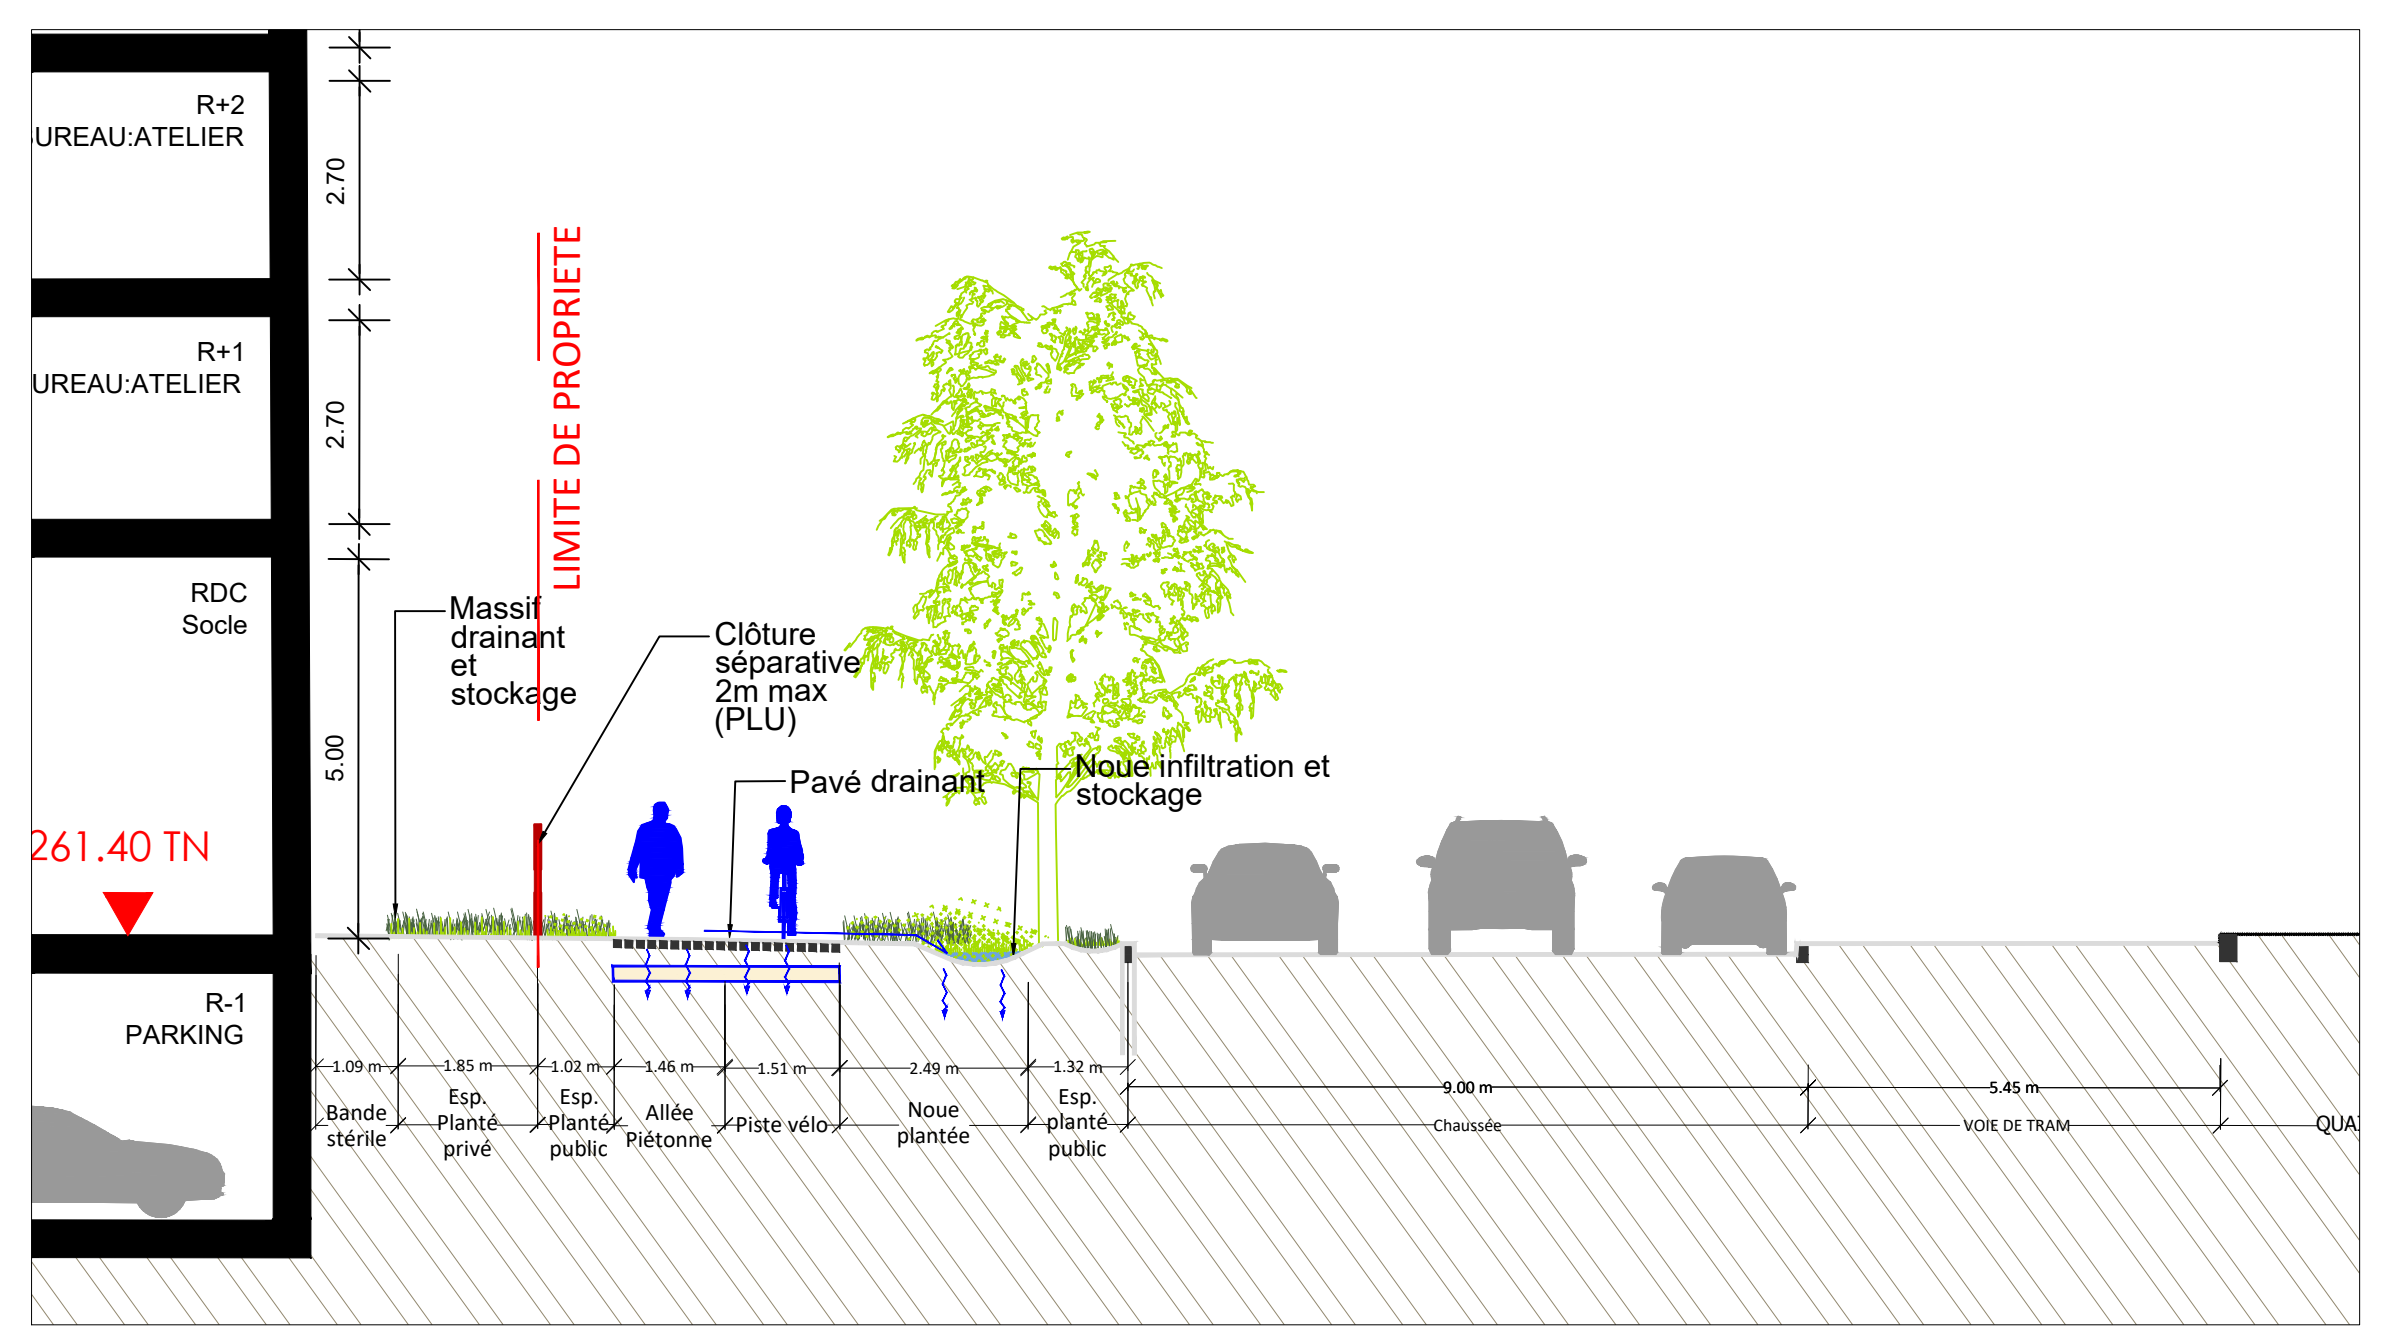


COUPE 2

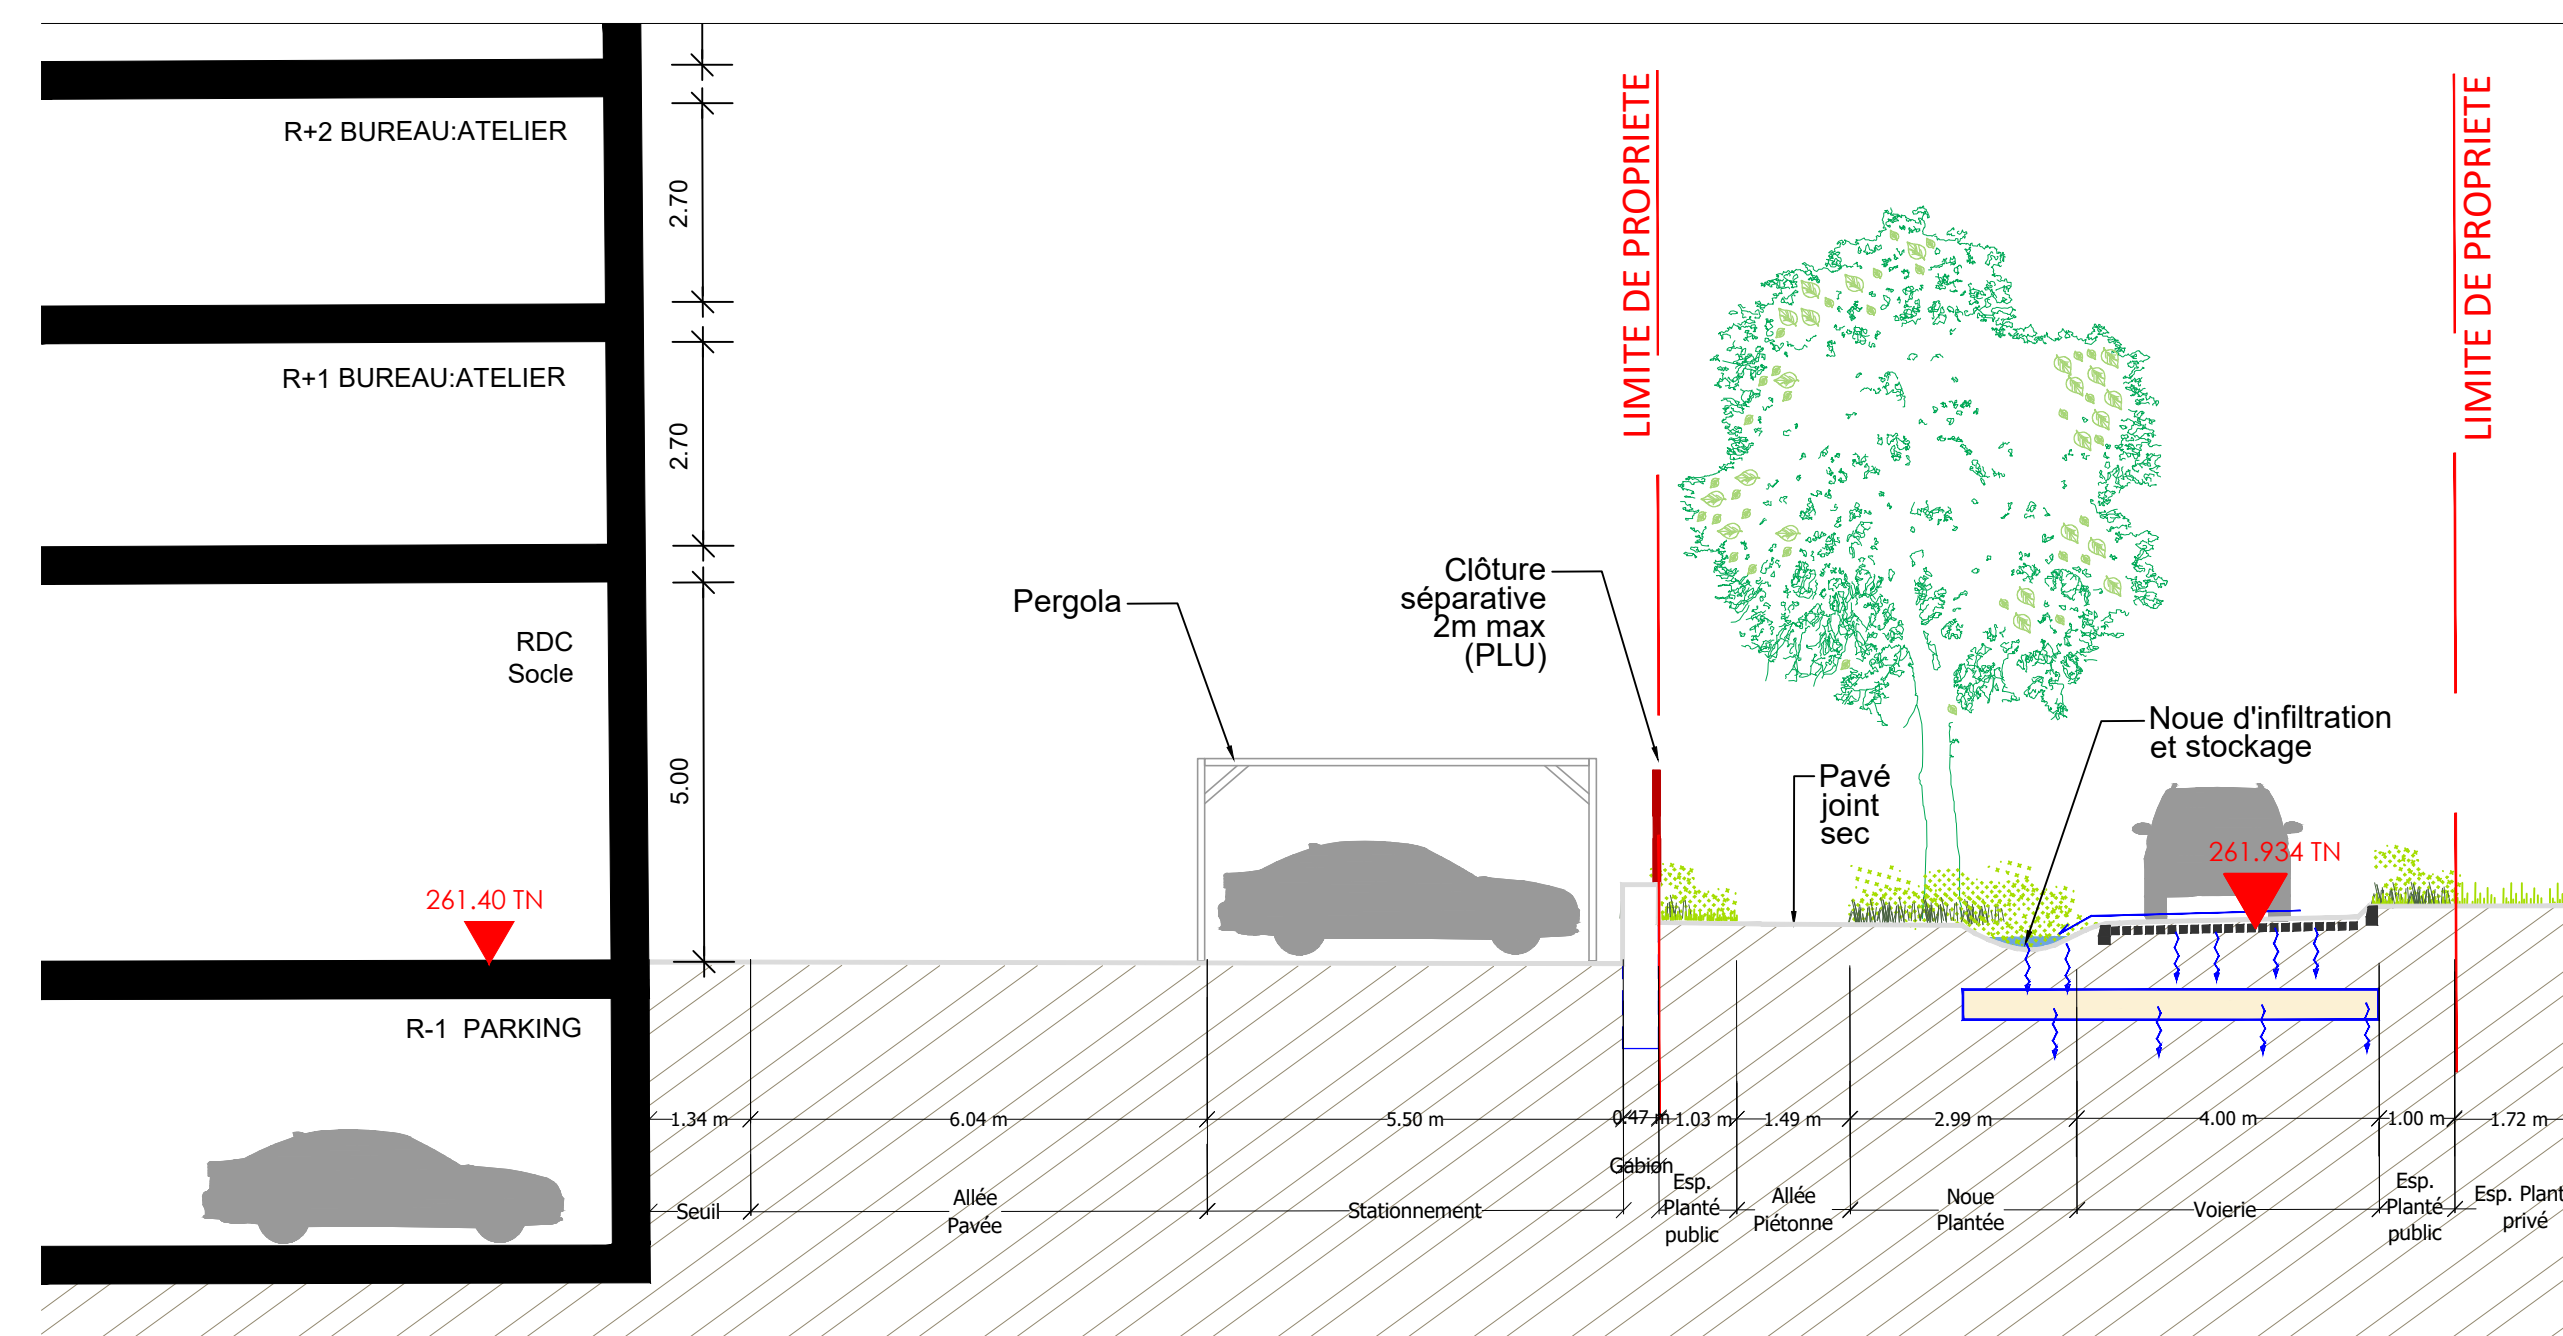


COUPE 6

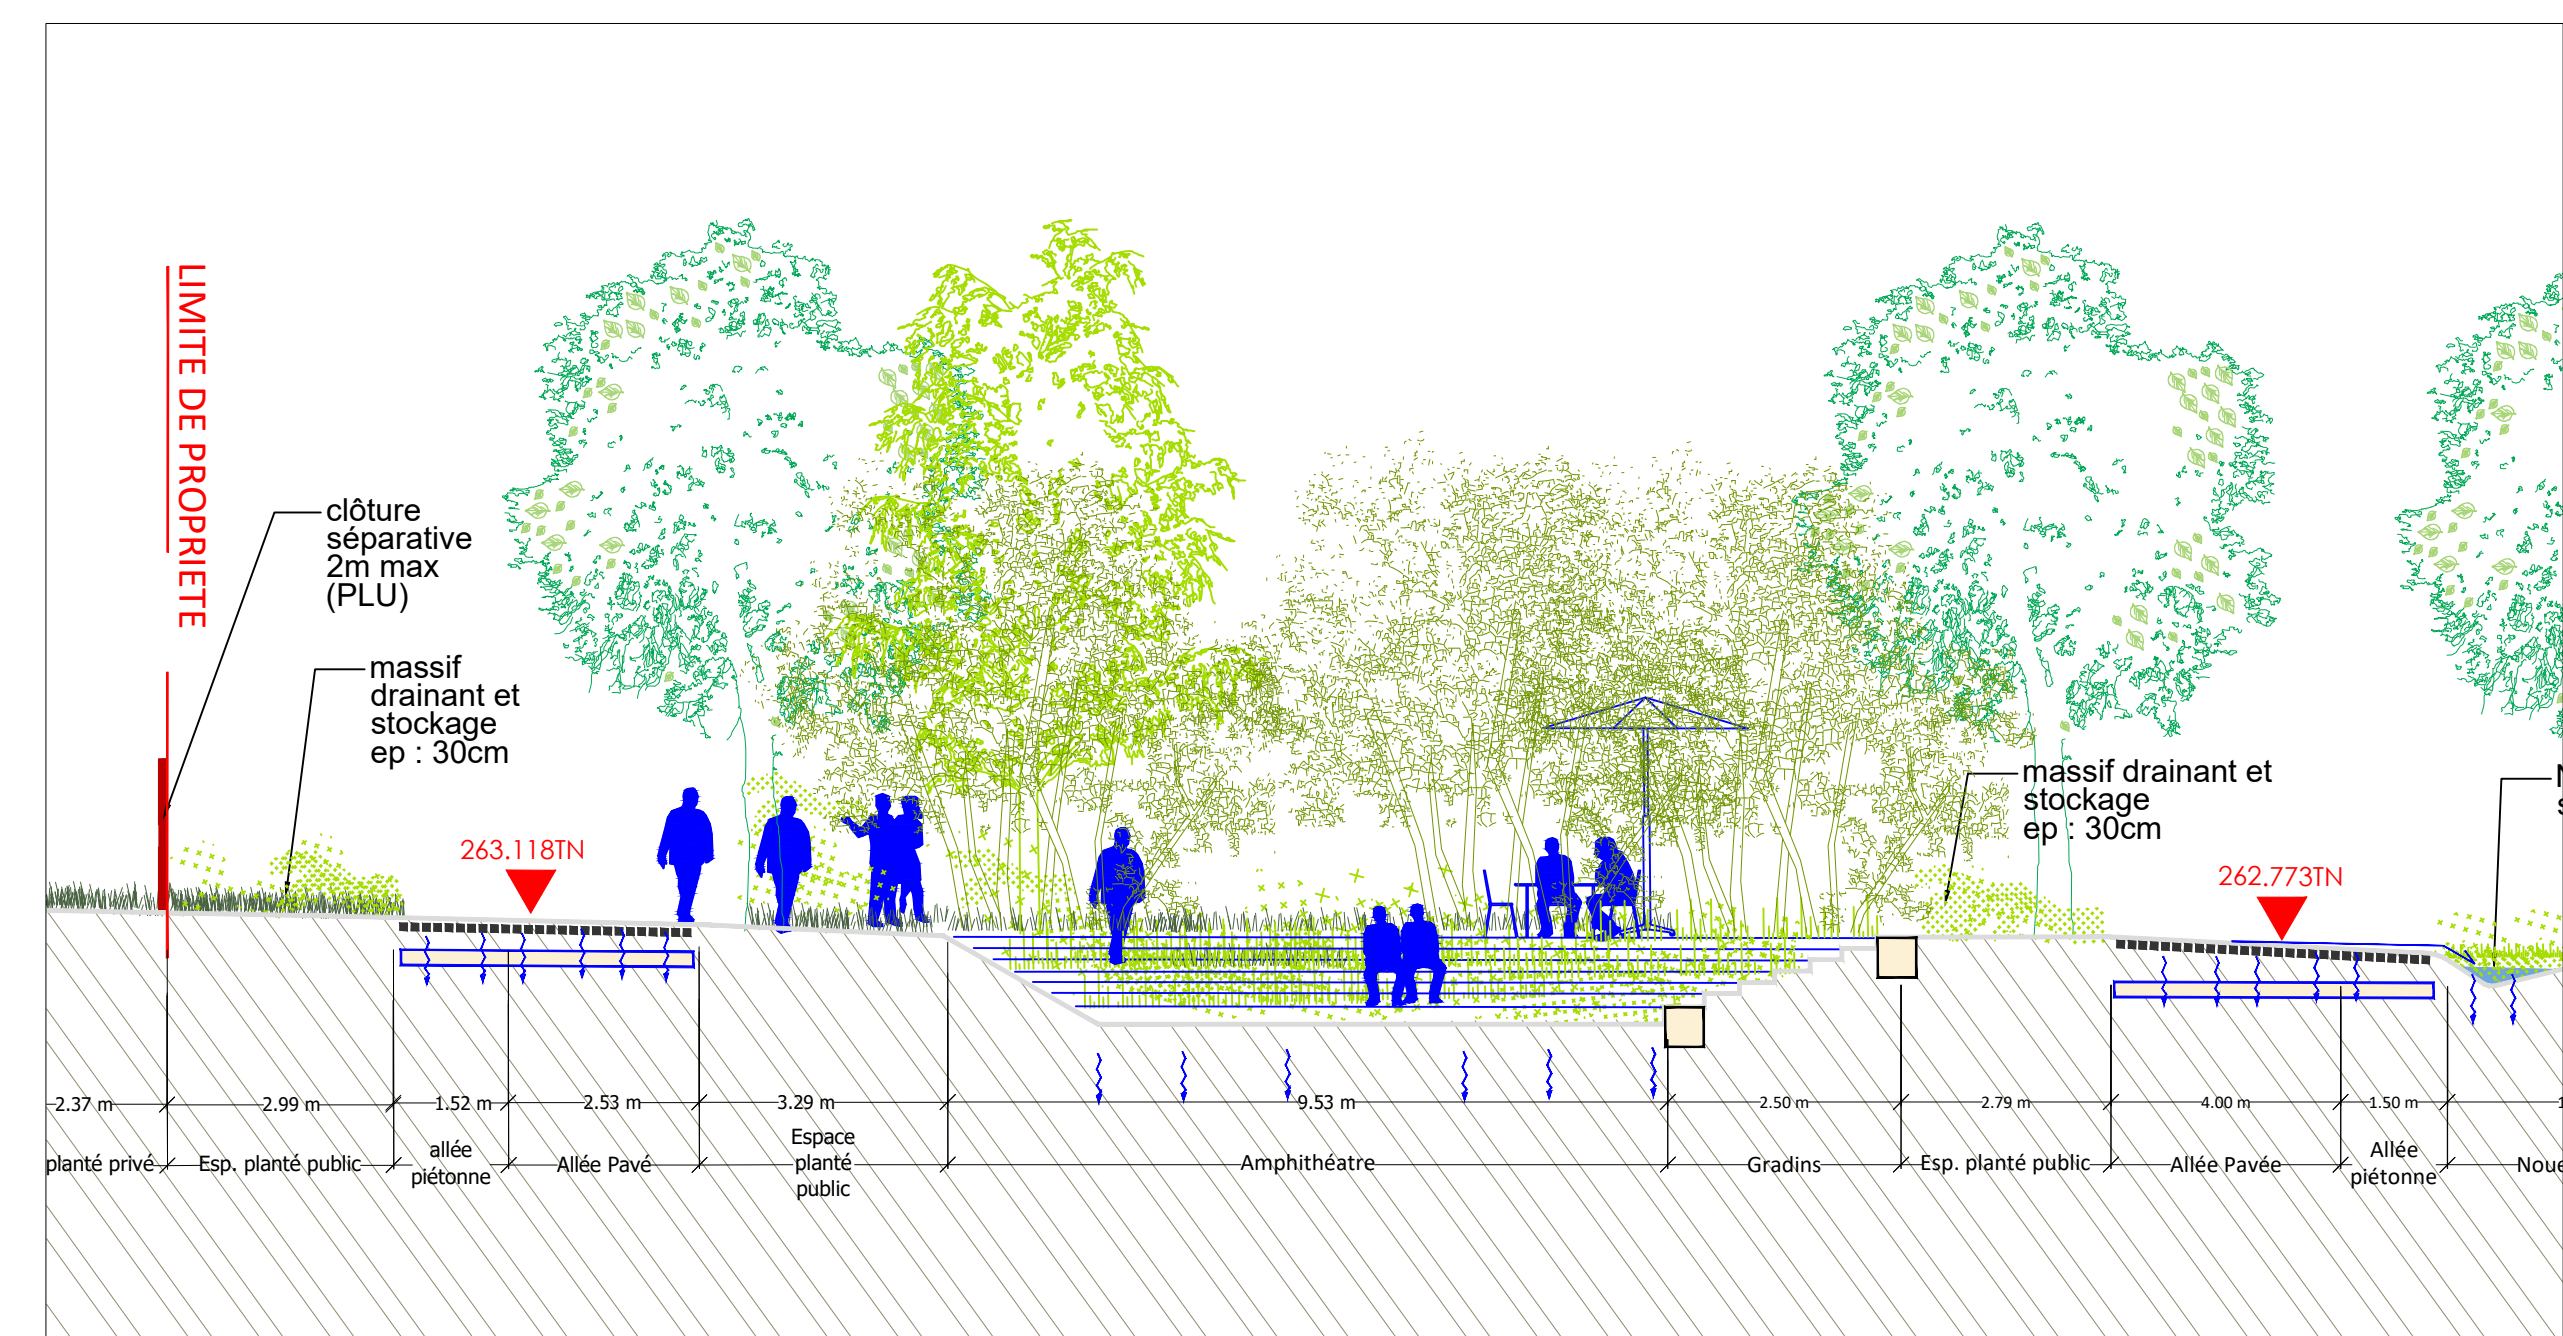


COUPE Sully 1

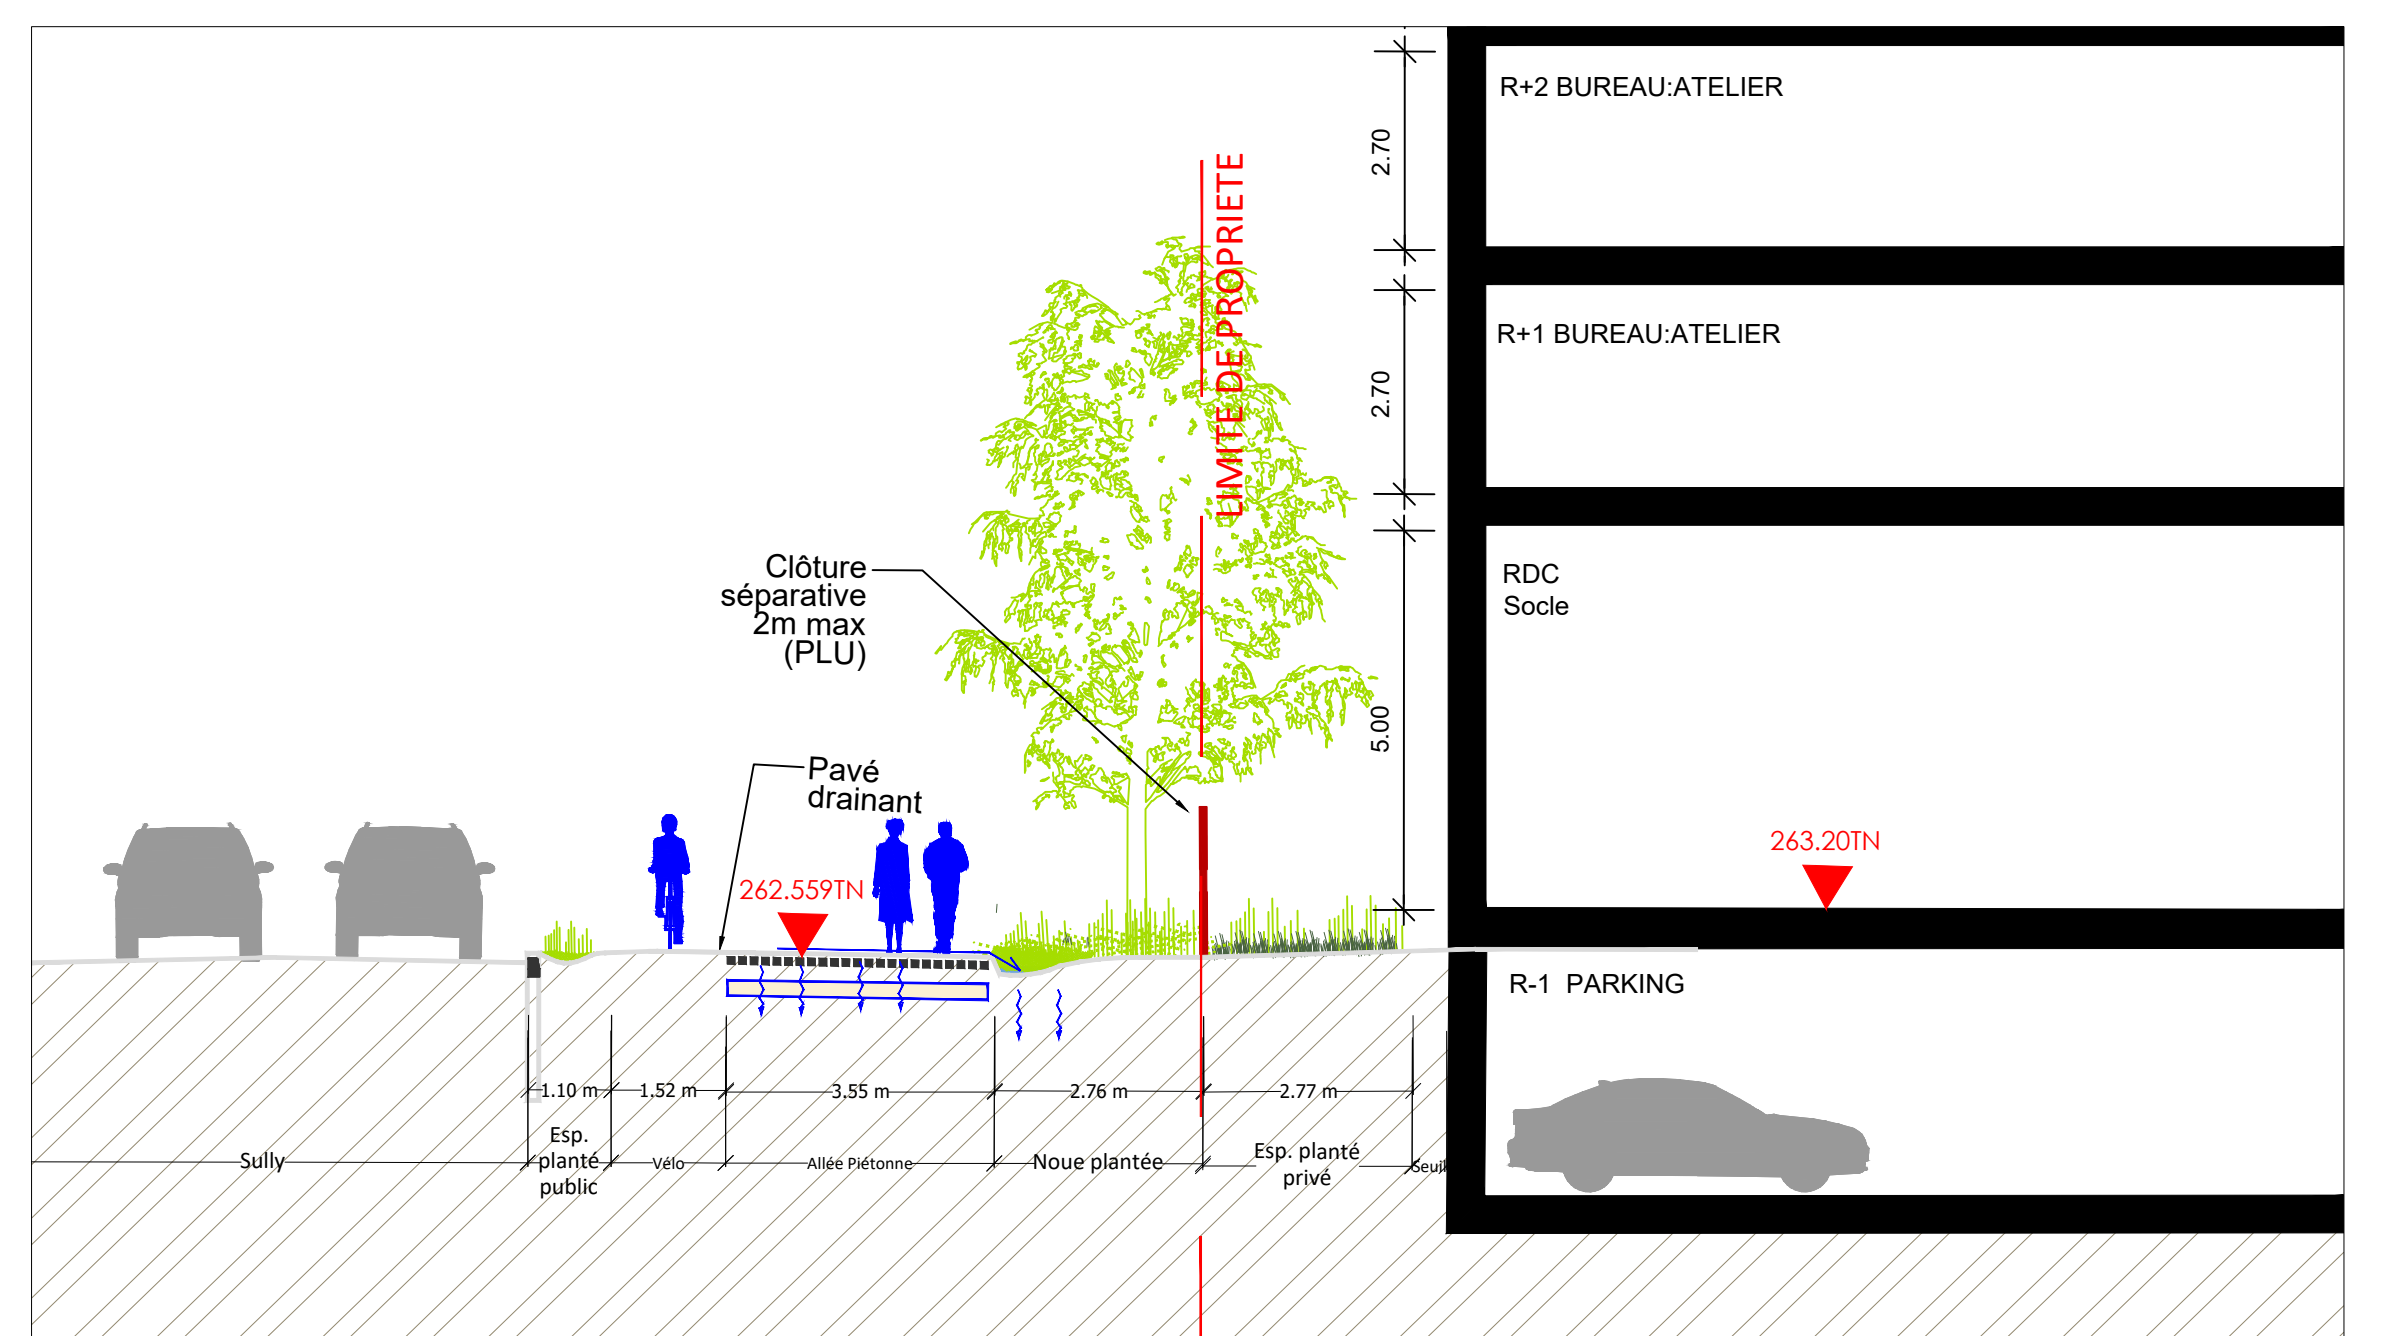


COUPE 3

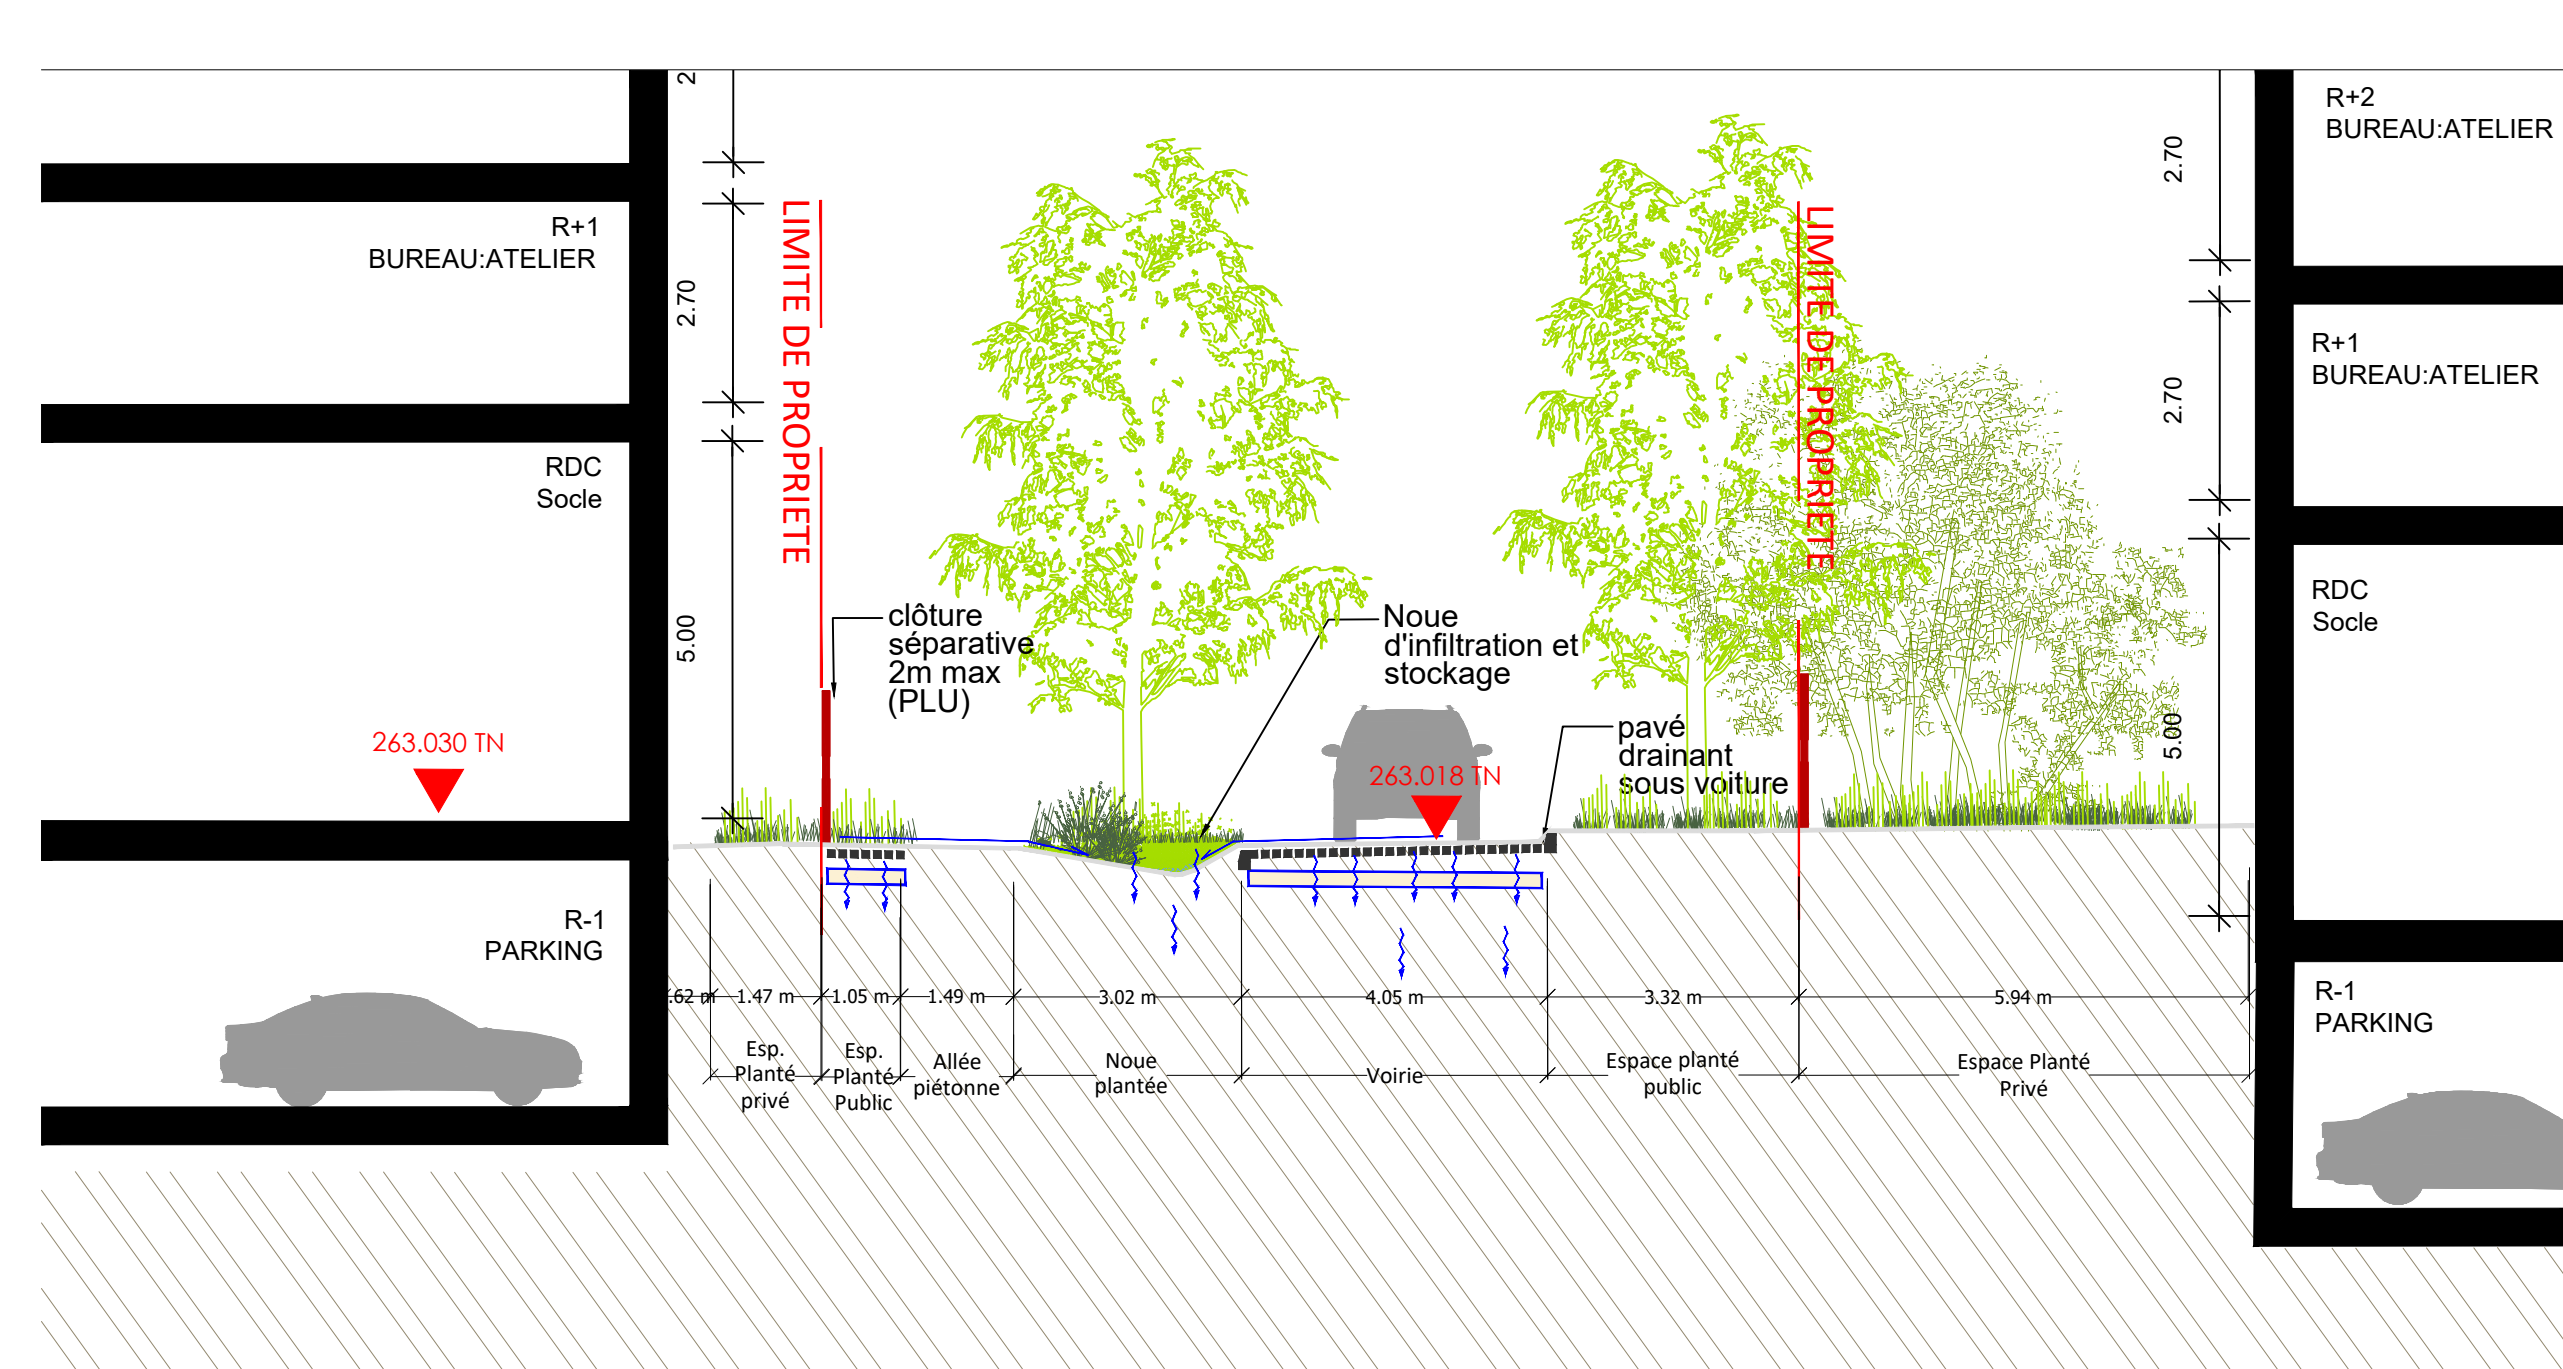


COUPE 7

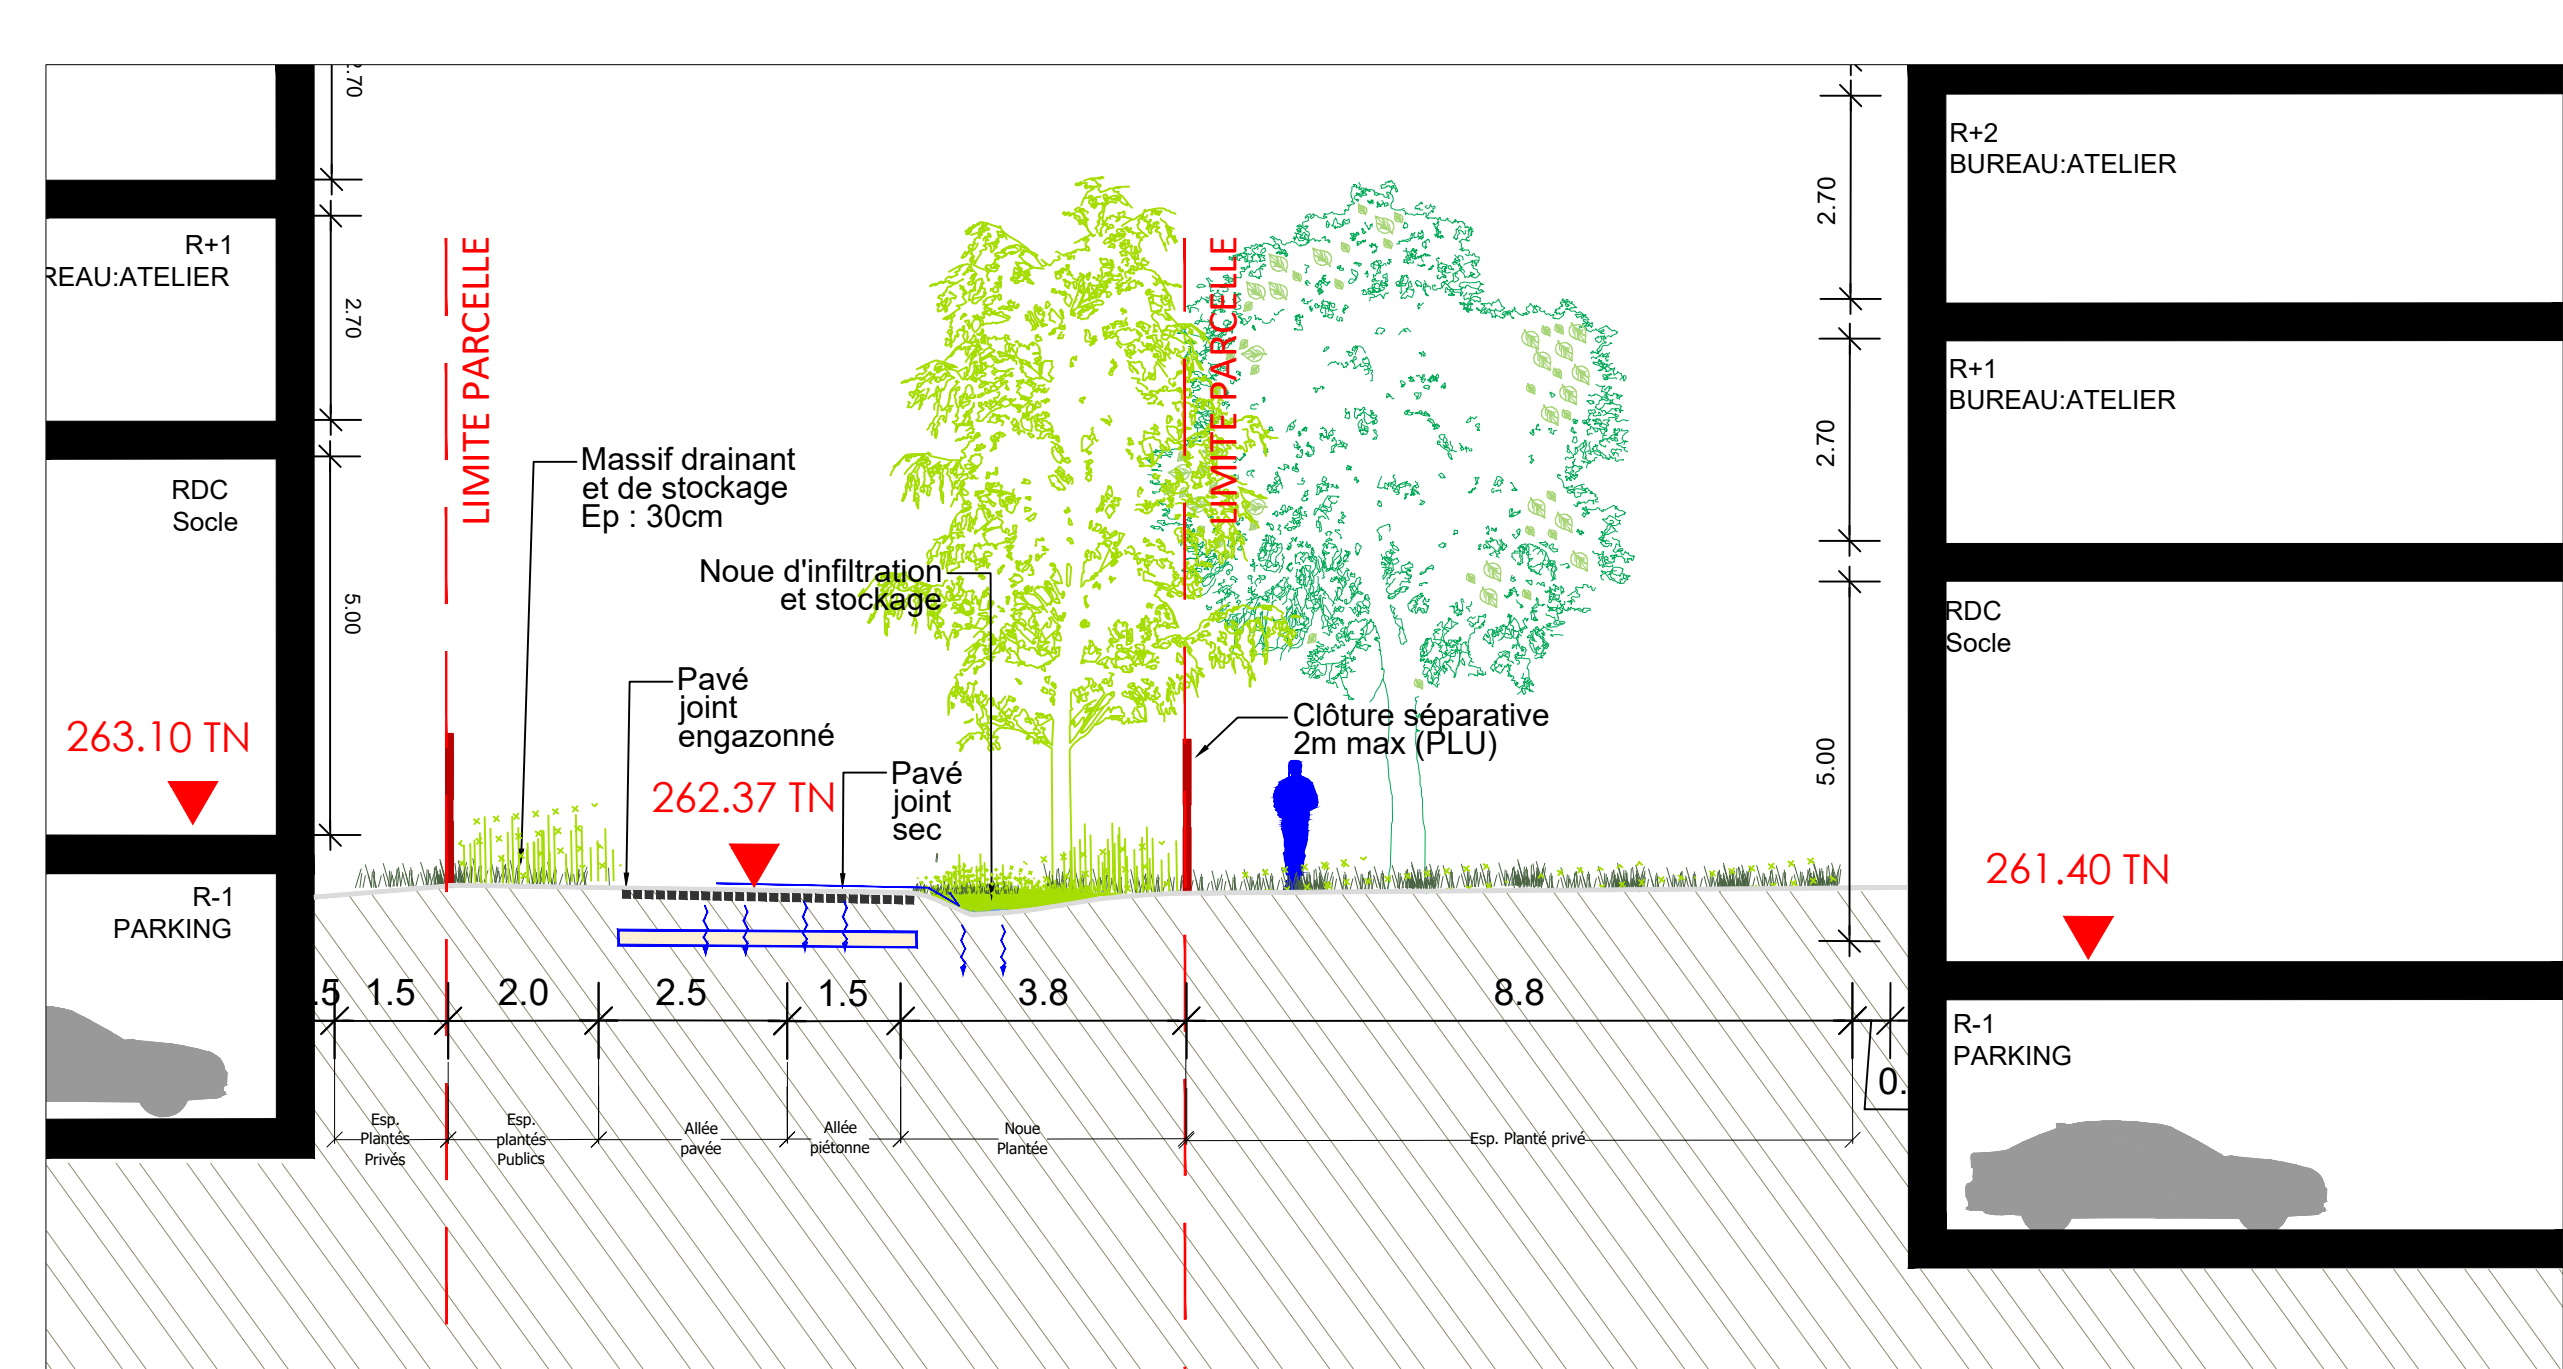


COUPE Sully 2

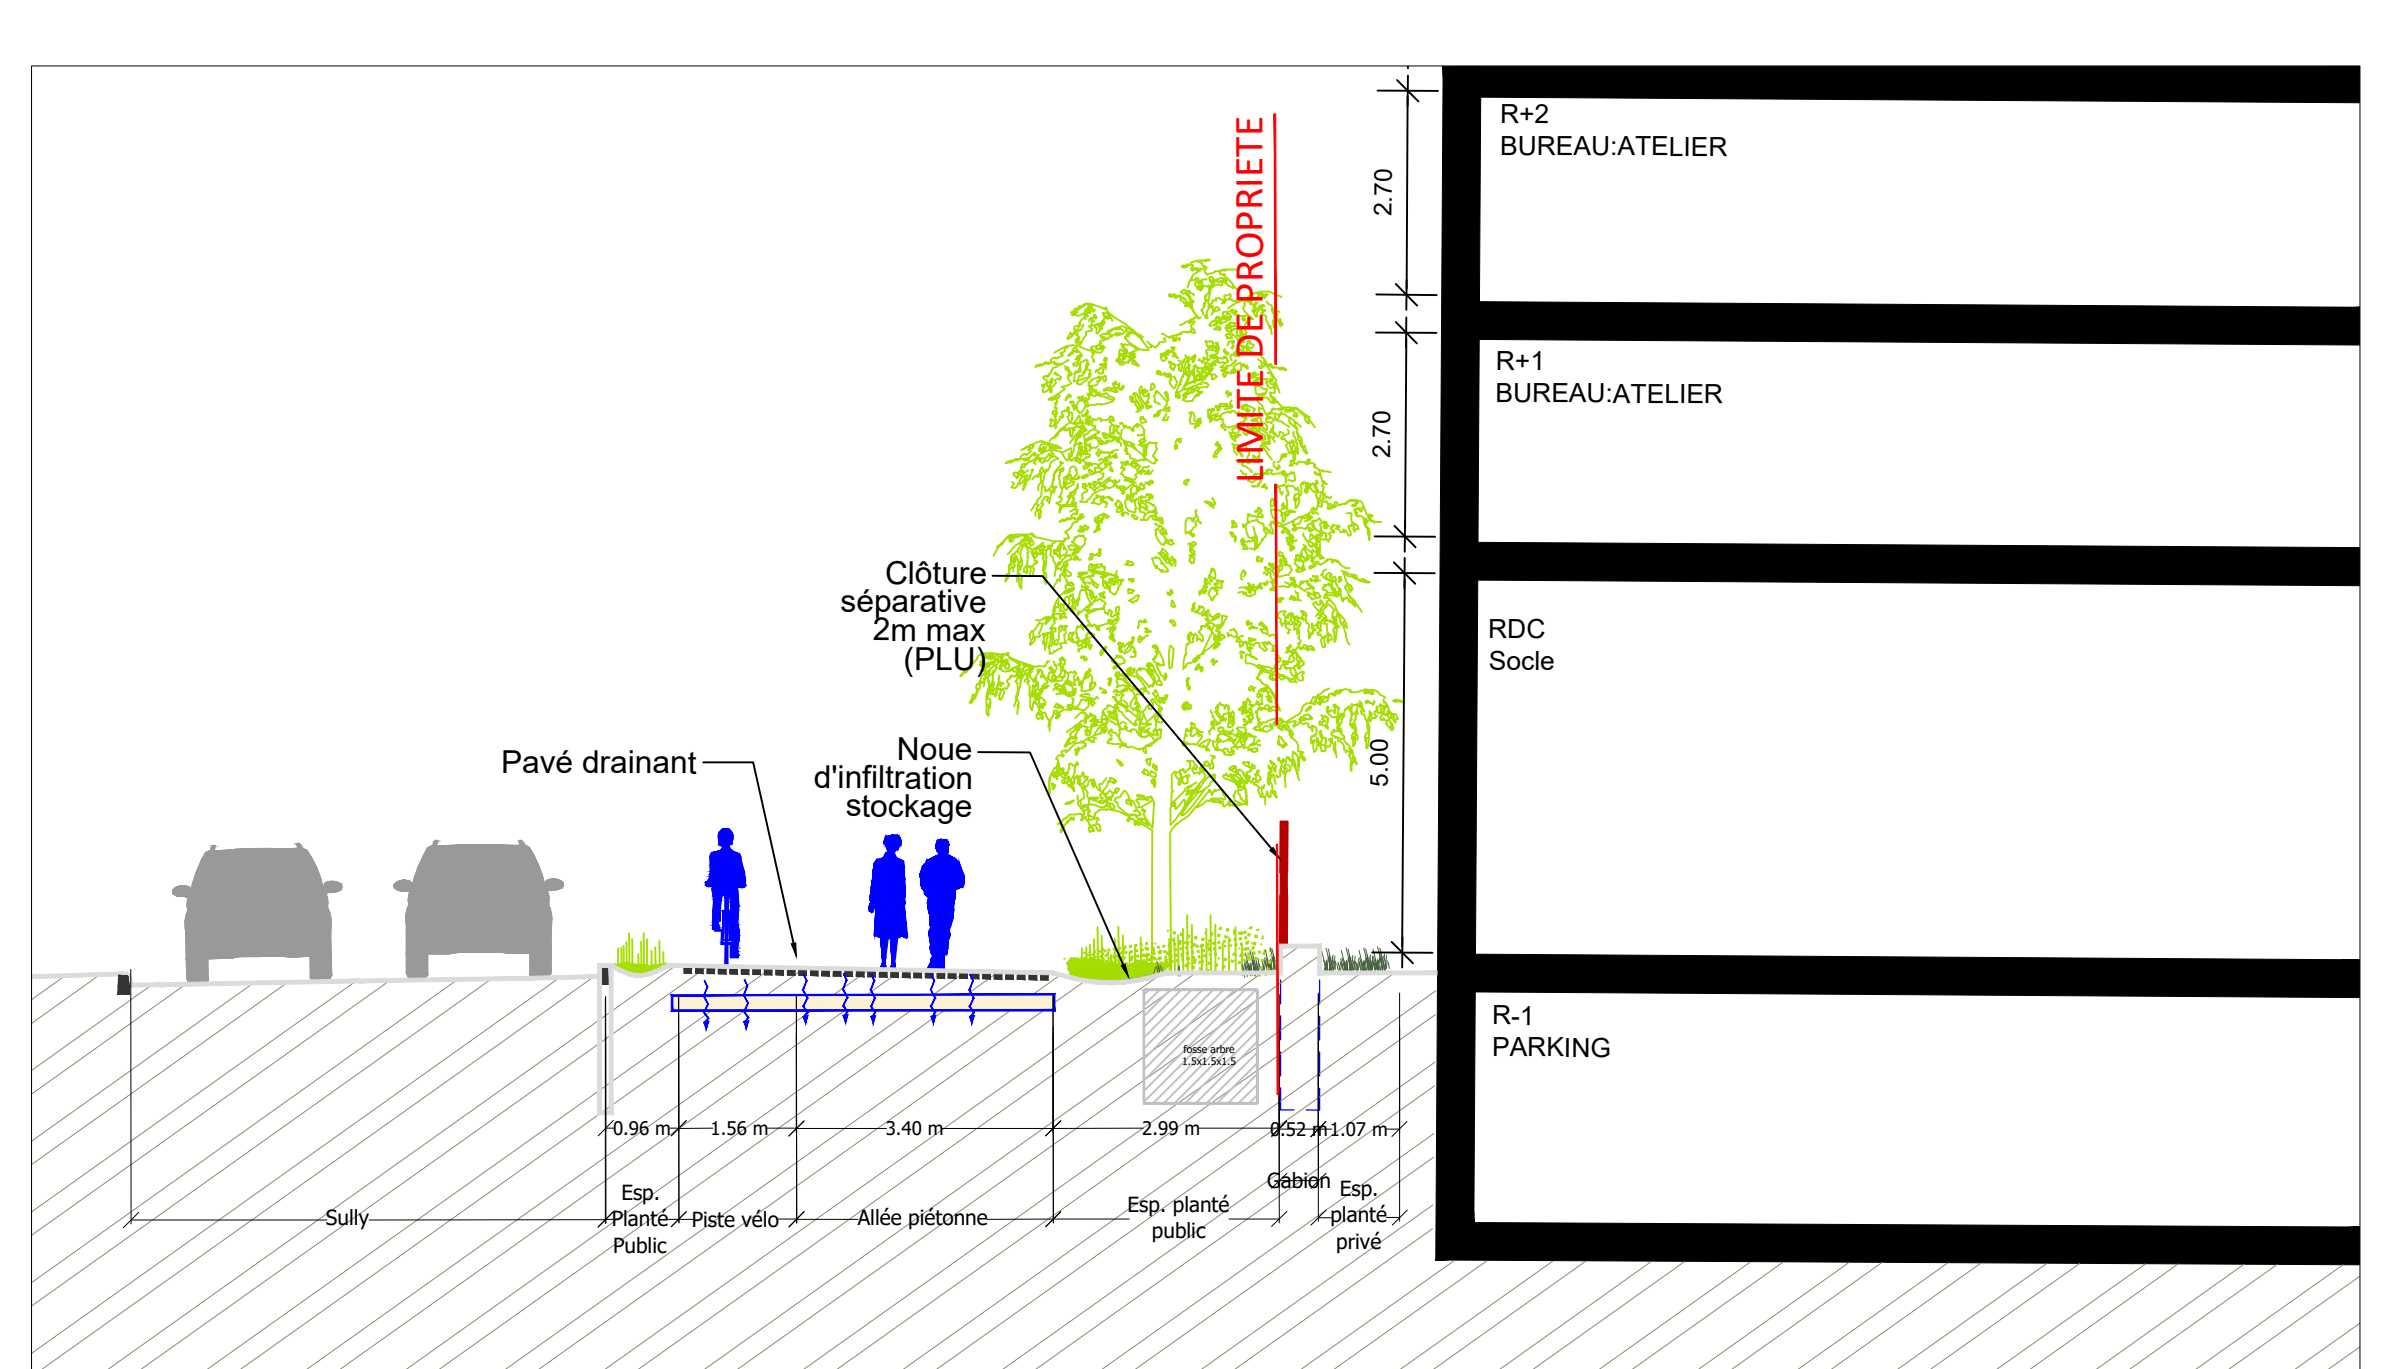


COUPE 4

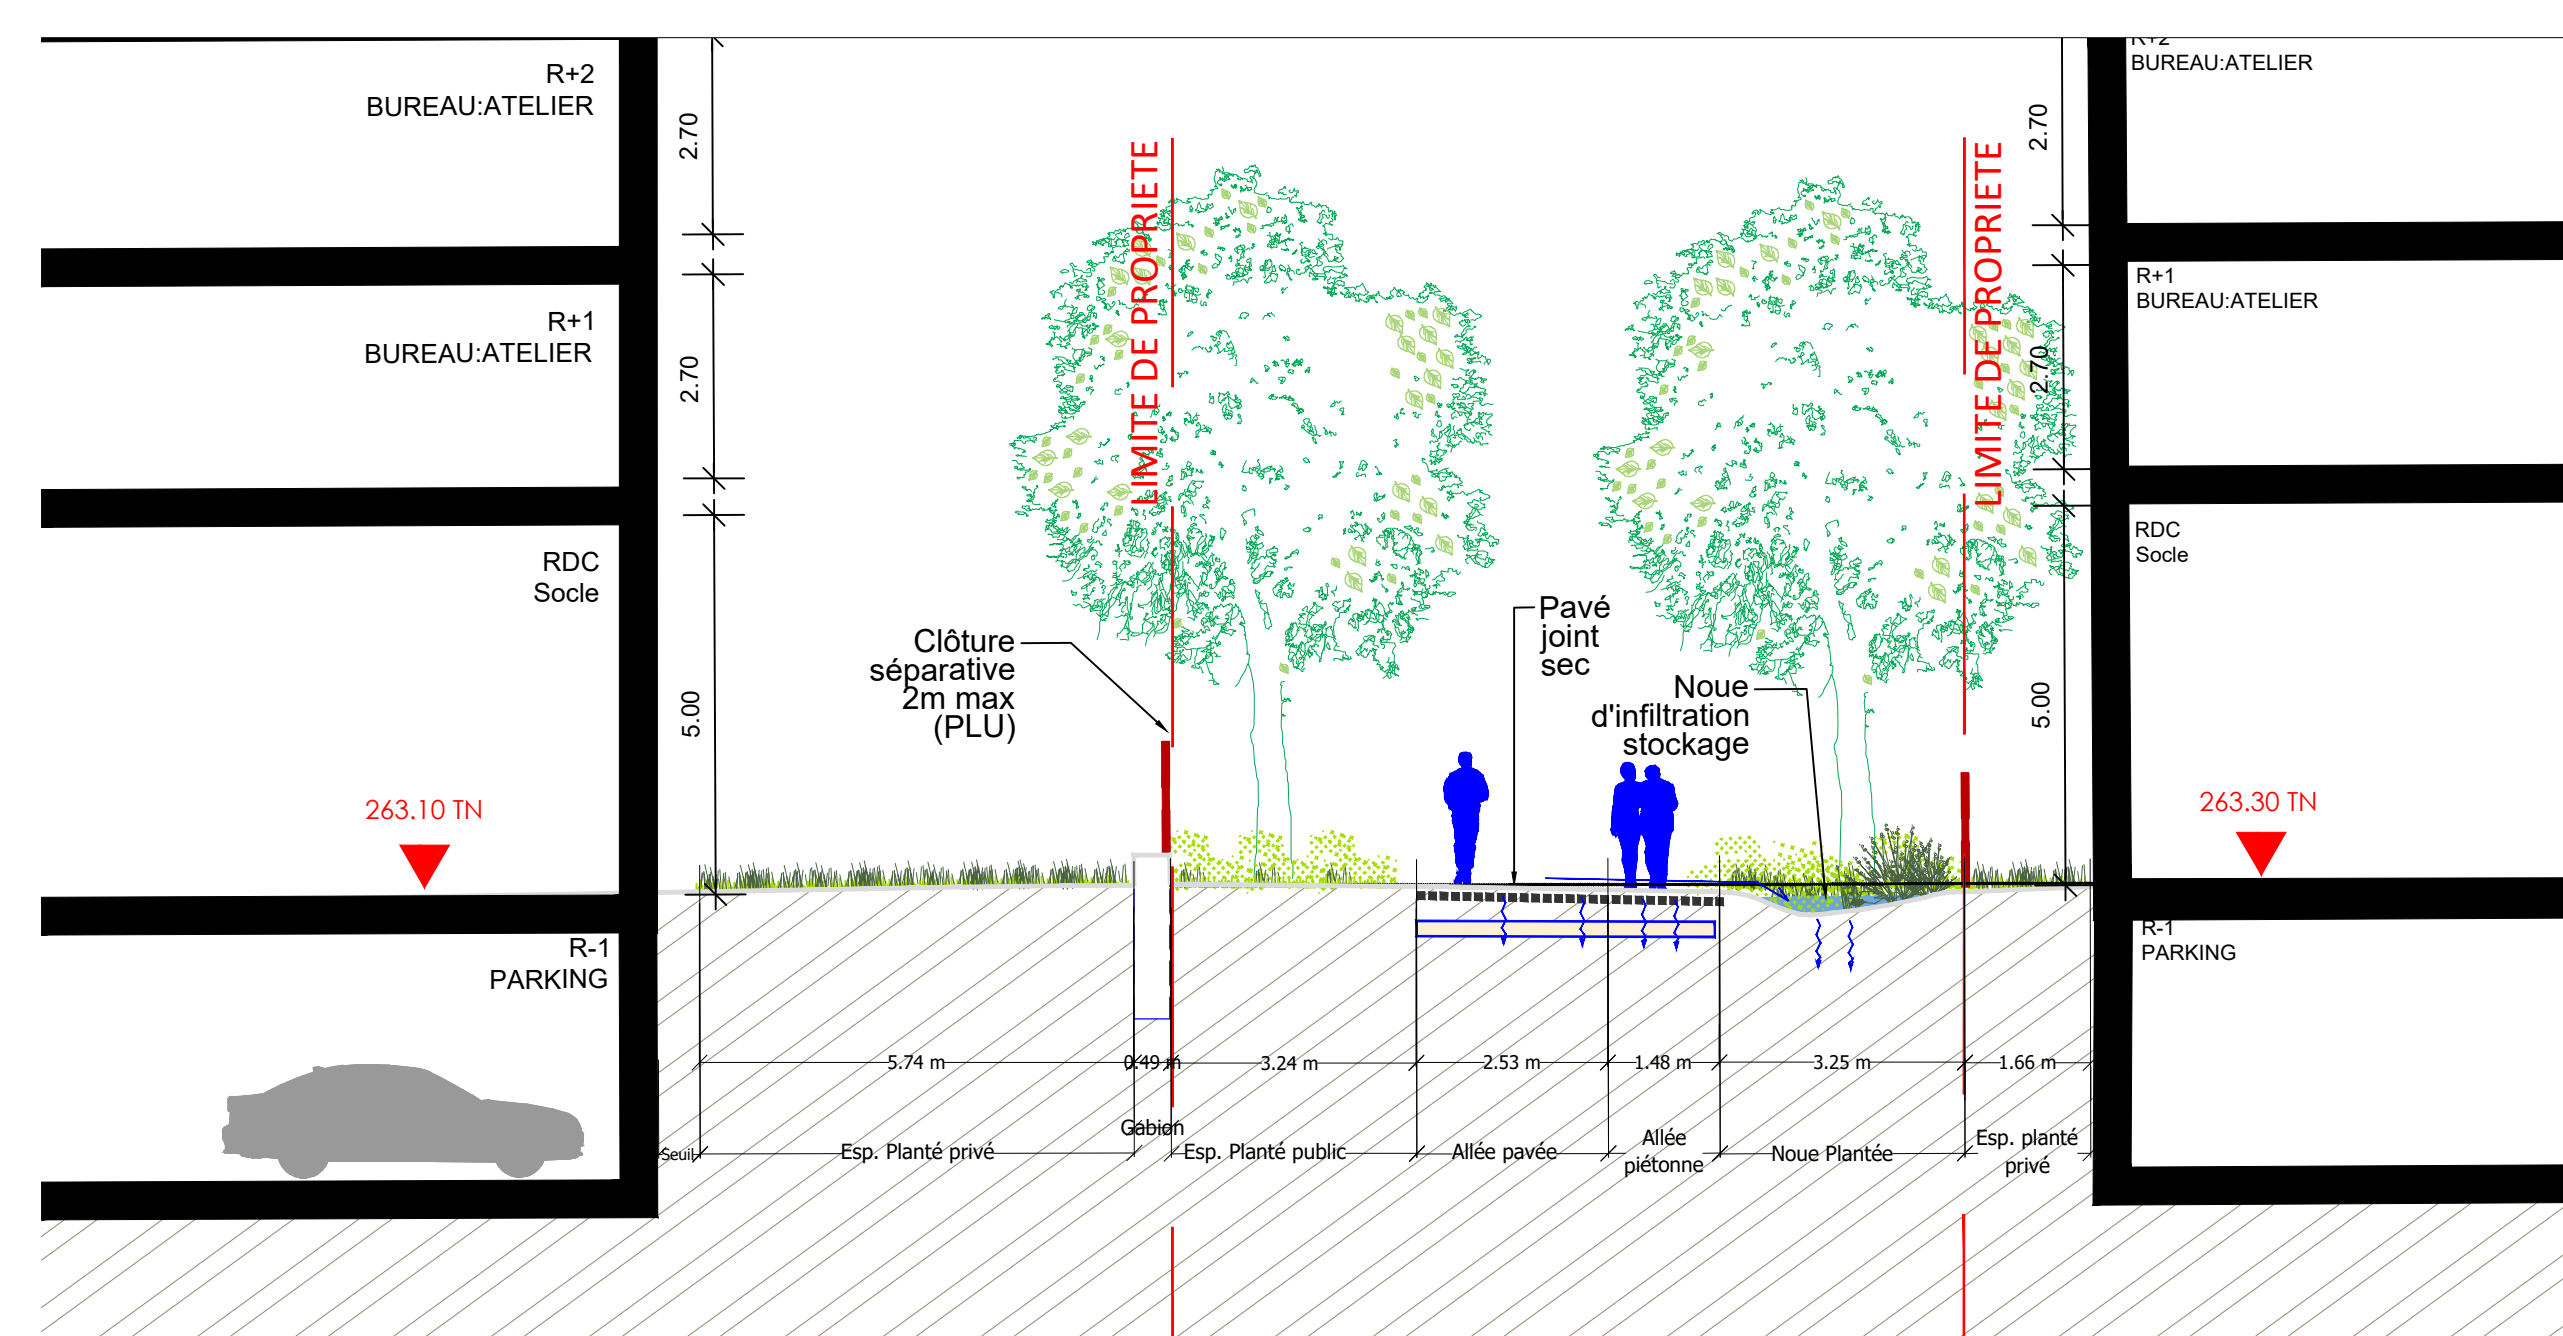

COUPE 8

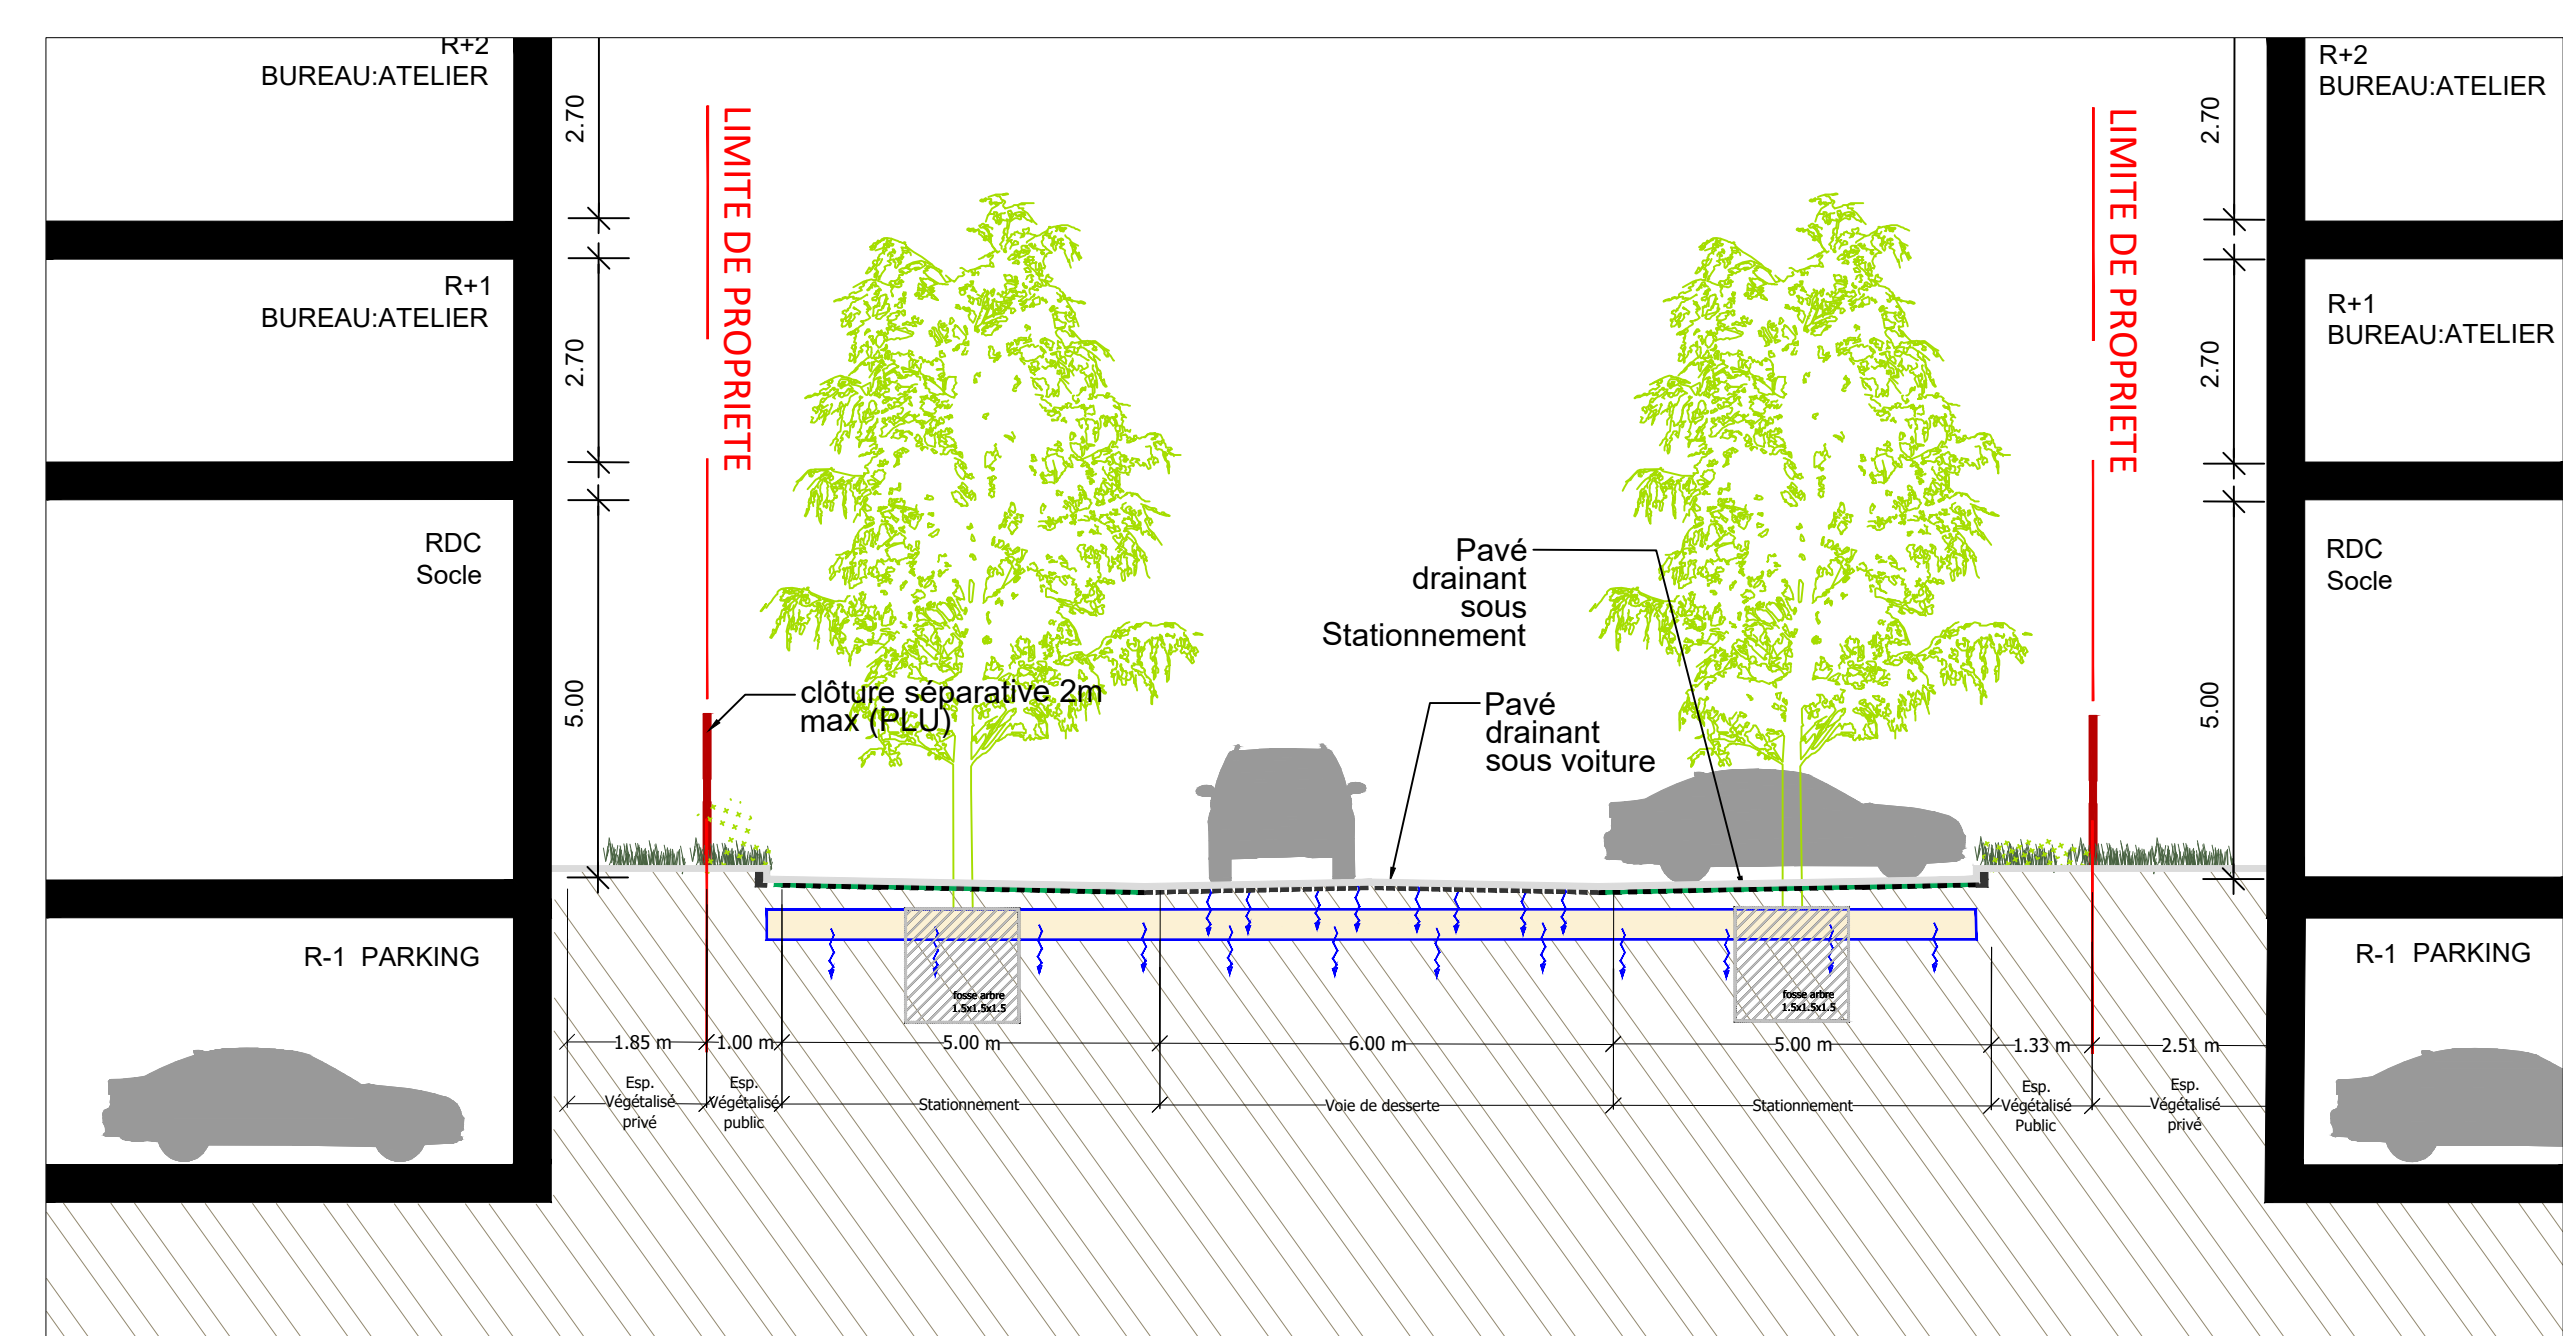

COUPE Sully 3

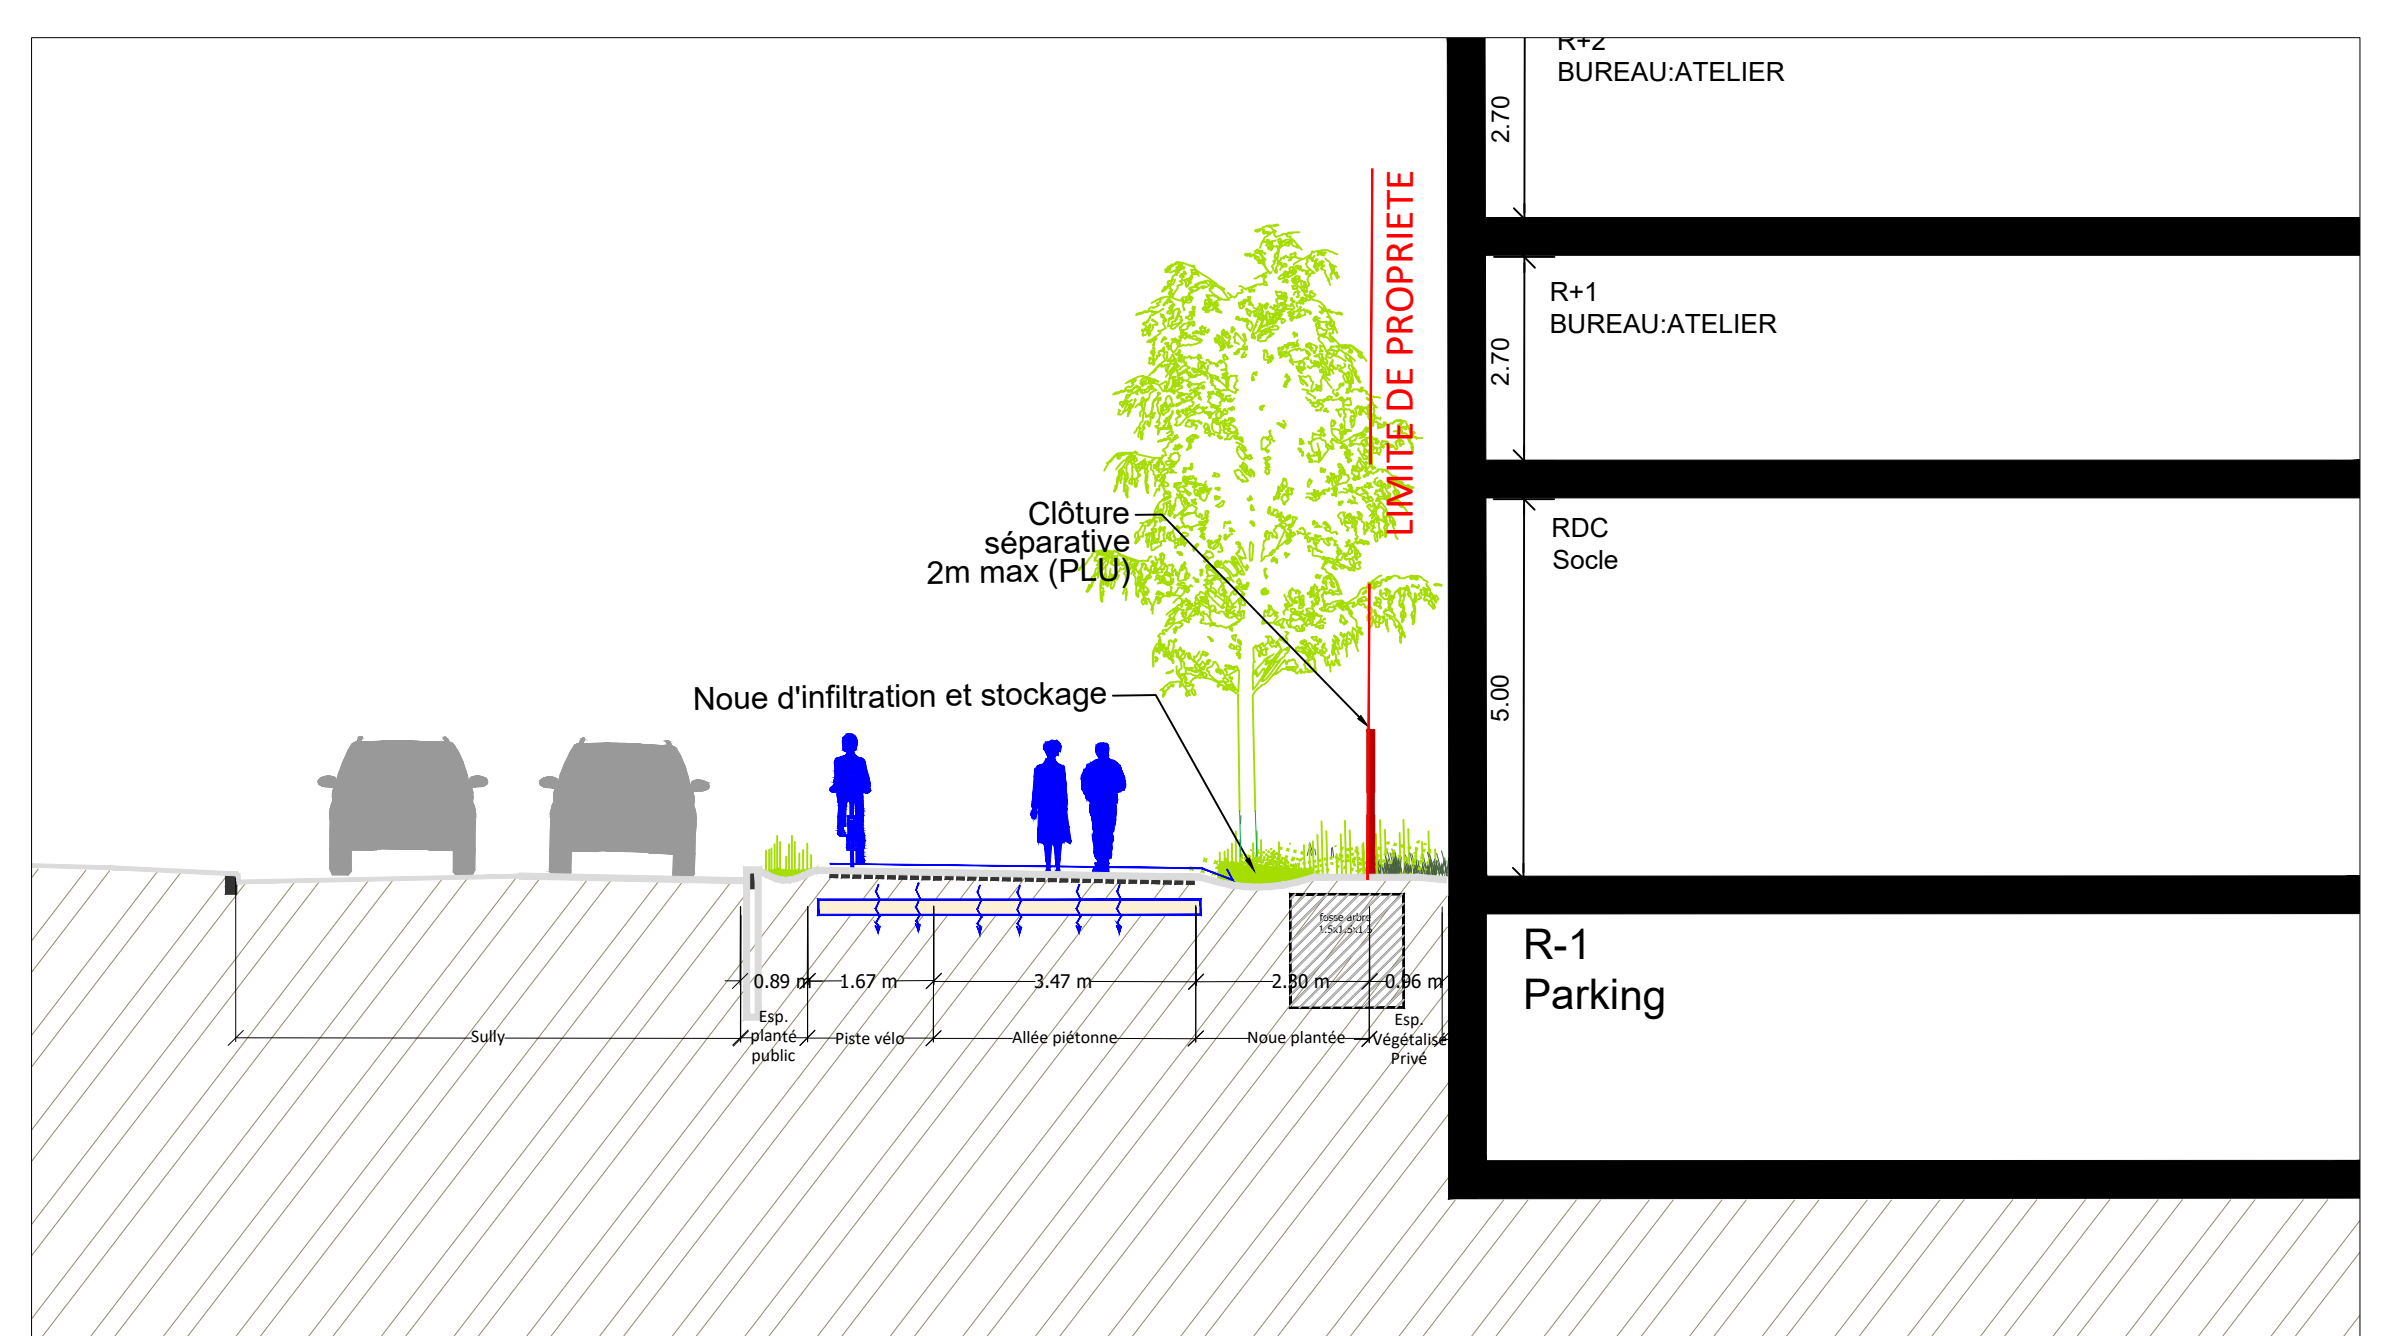

NOM DU PROJET
CAMPUS METROPOLITAIN
PHASE APP

DOCUMENT
Coupes

ECHELLE
1/100

DATE
26-06-2024

SPLAAD
40 avenue du Drapeau
21000 DIJON - FRANCE
T + 33 (0)3 80 65 22 72 47
contact@splaad.fr

URBASTUDIO
55, rue Paul Bert
93400 SAINT OUEEN - FRANCE
T + 33 (0)7 78 02 01 21
contact@urbastudio.fr

JDM PAYSAGE
84, boulevard Carnot
21000 DIJON - FRANCE
T + 33 (0)3 80 66 71 69
j.d.m@orange.fr

CABINET MERLIN
12, rue de Gray
21000 DIJON - FRANCE
T + 33 (0)3 80 65 42 58
contact@cabinetmerlin.fr

ARCHIDUCS
10, rue Courtype
21000 DIJON - FRANCE
T + 33 (0)6 95 22 72 47
contact@archiducs.fr