



- Lieu d'implantation du projet photovoltaïque : 3800 Lanta, 11150 Villasavary

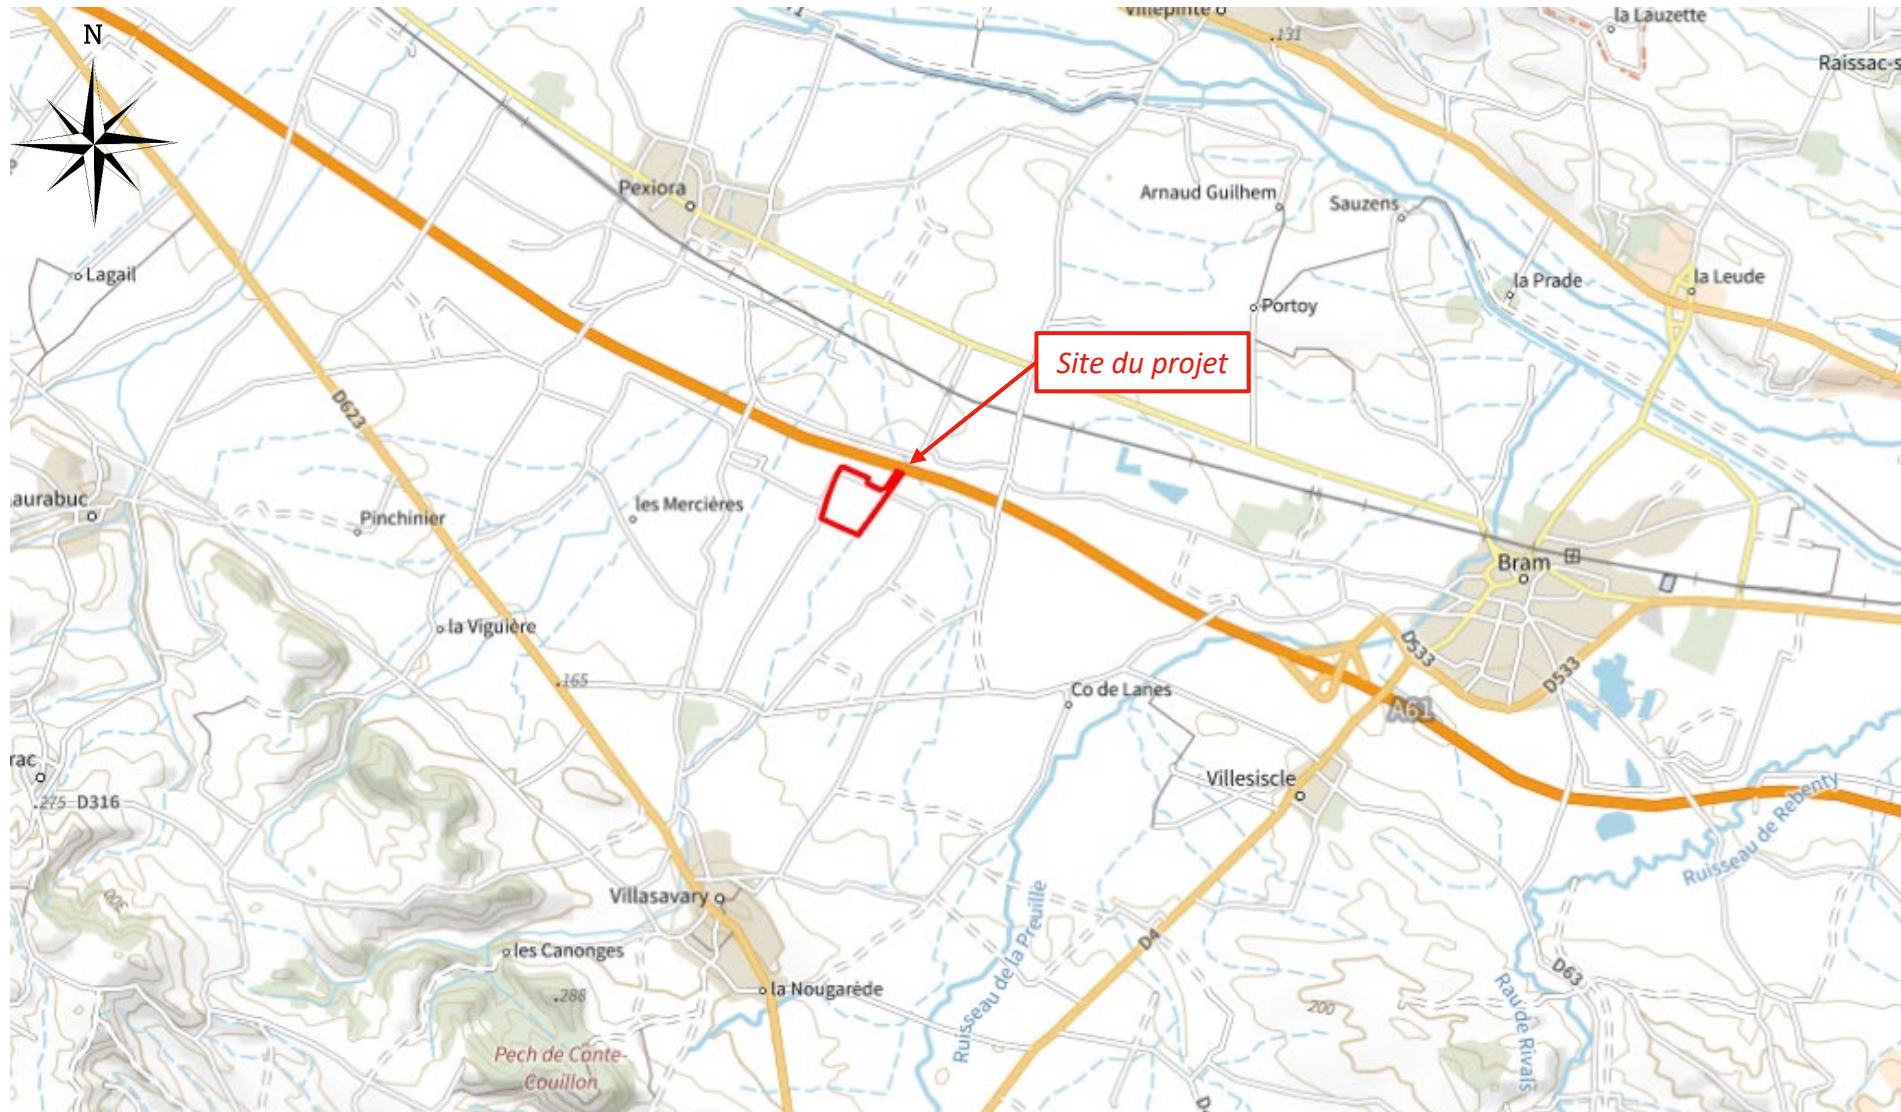

Localisation du projet sur carte IGN au 1/50 000

- Lieu d'implantation du projet photovoltaïque : 3800 Lanta, 11150 Villasavary

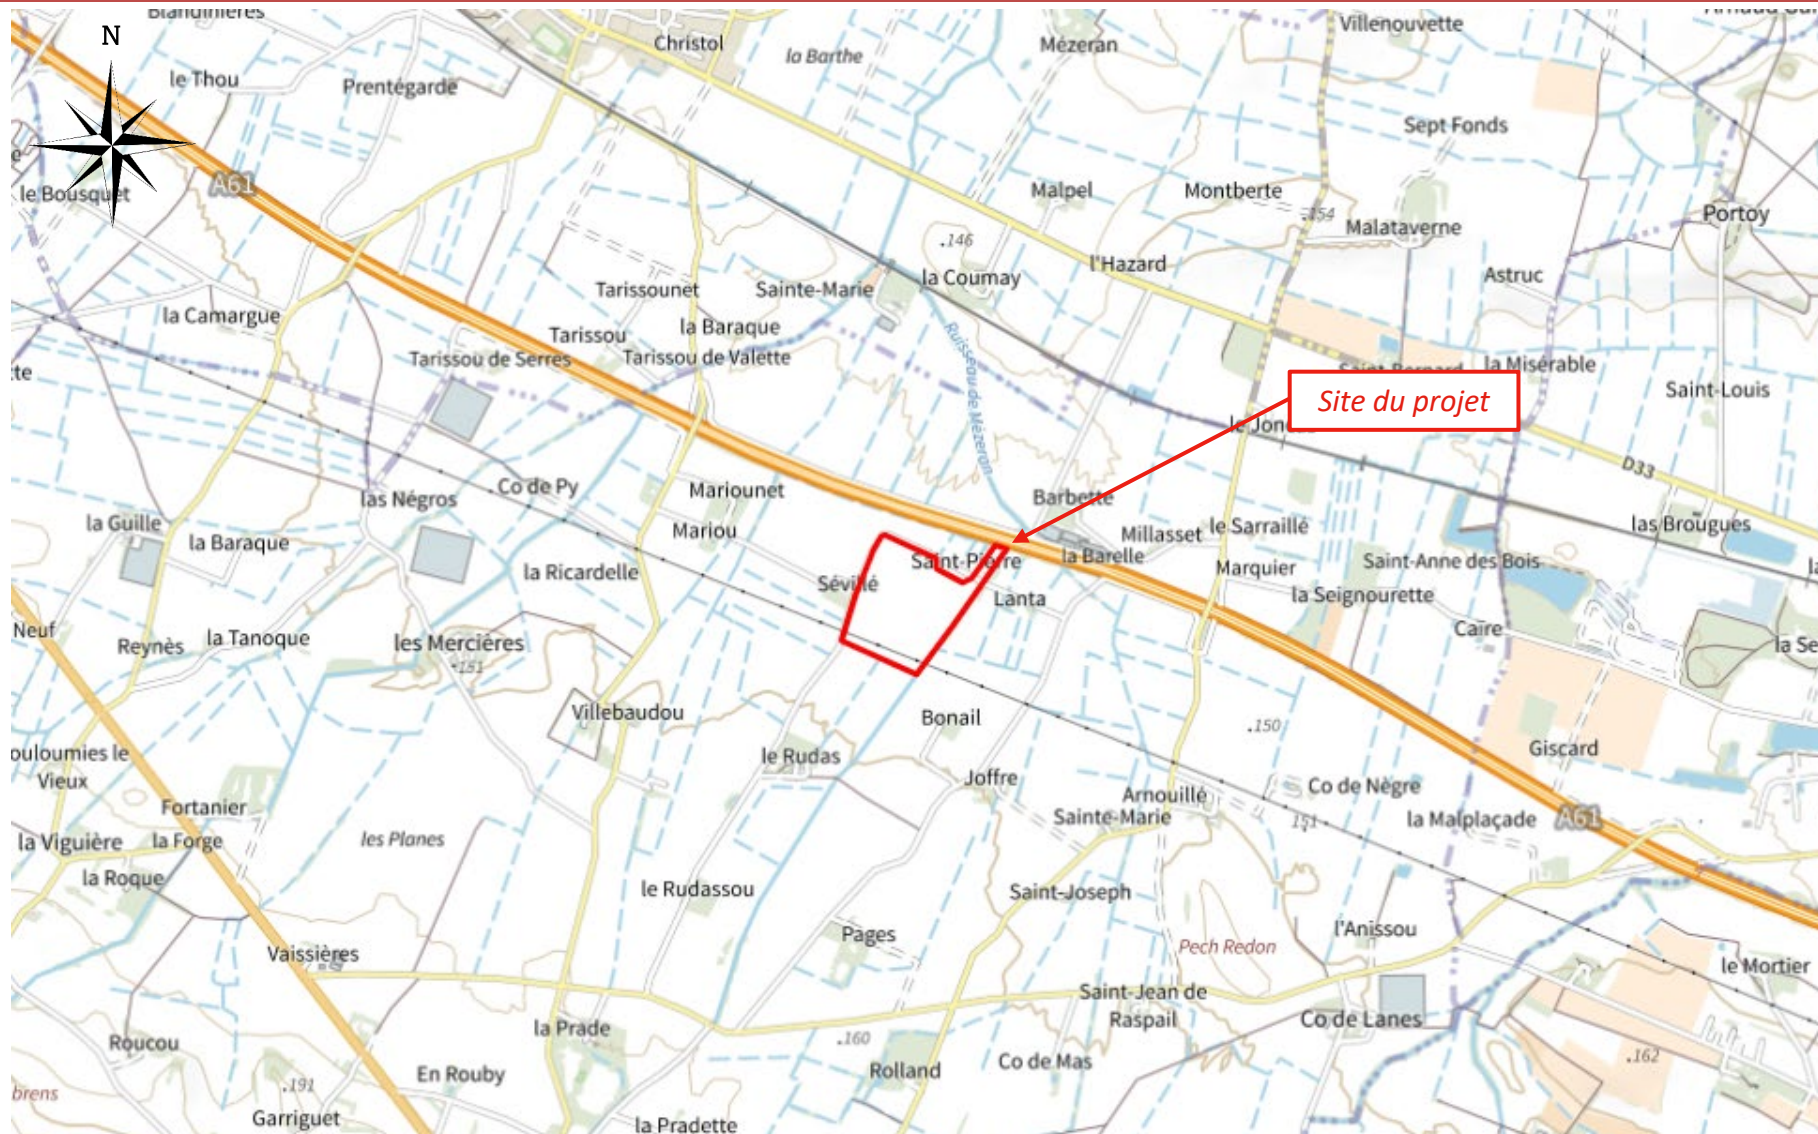

Localisation du projet sur carte IGN au 1/25 000

- Parcelles cadastrales concernées : 000 ZH 33 – 49 – 50




Références cadastrales
000 ZH 33 – 49 – 50
Surface foncière
160 106 m ²
Commune
VILLASAVARY (11150)
Propriétaire
Monsieur BARTHES



Zoom sur les parcelles concernées par le projet



- Parcelles cadastrales concernées : 000 ZH 33 – 49 – 50

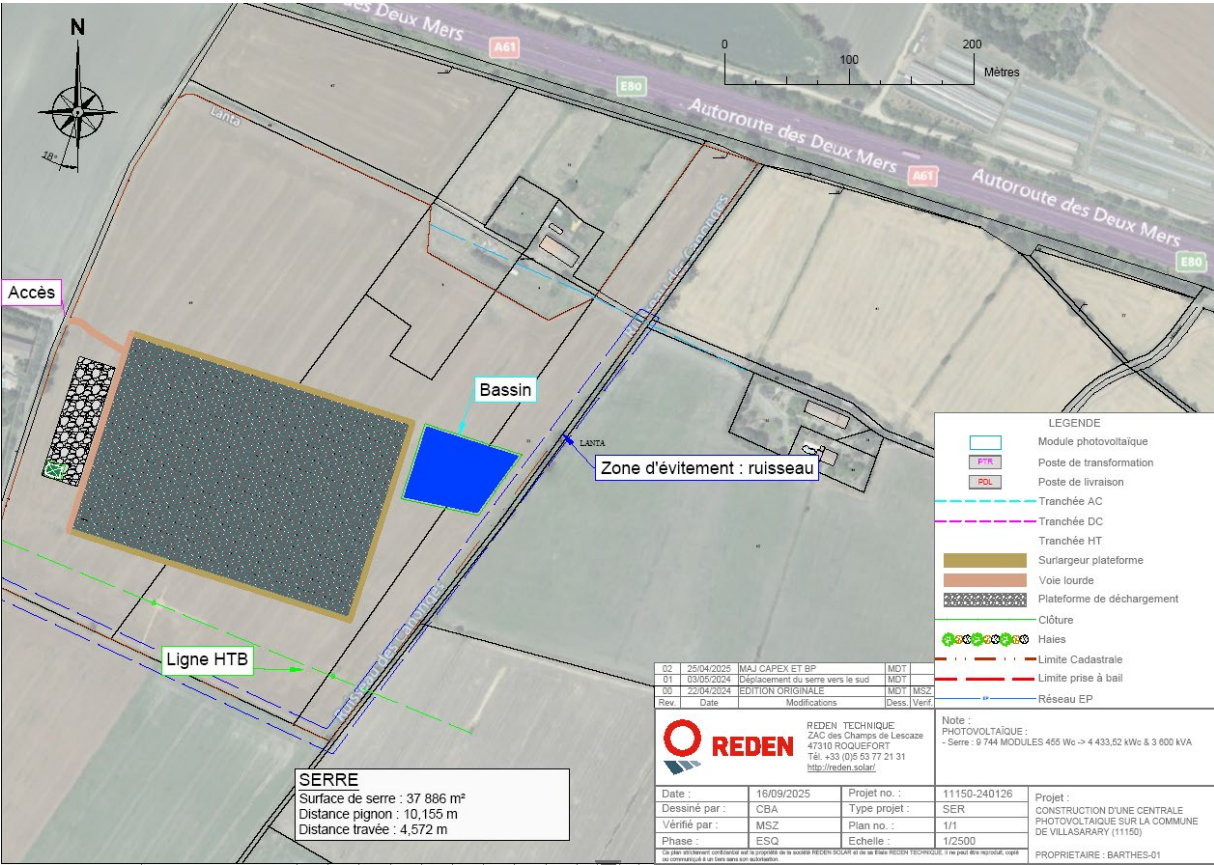

Implantations d'une serre photovoltaïque à usage agricole

Serre d'une surface de 37 886 m² et d'une puissance de 4,43 MWc.

Ces ombrières photovoltaïques couvriront des plantations arboricoles

Emprise du projet sur les parcelles concernées