


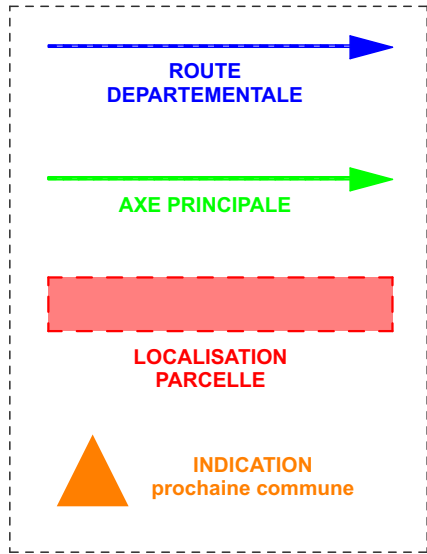


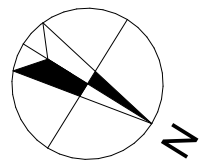

SATELLITE ECHELLE 1/15 000

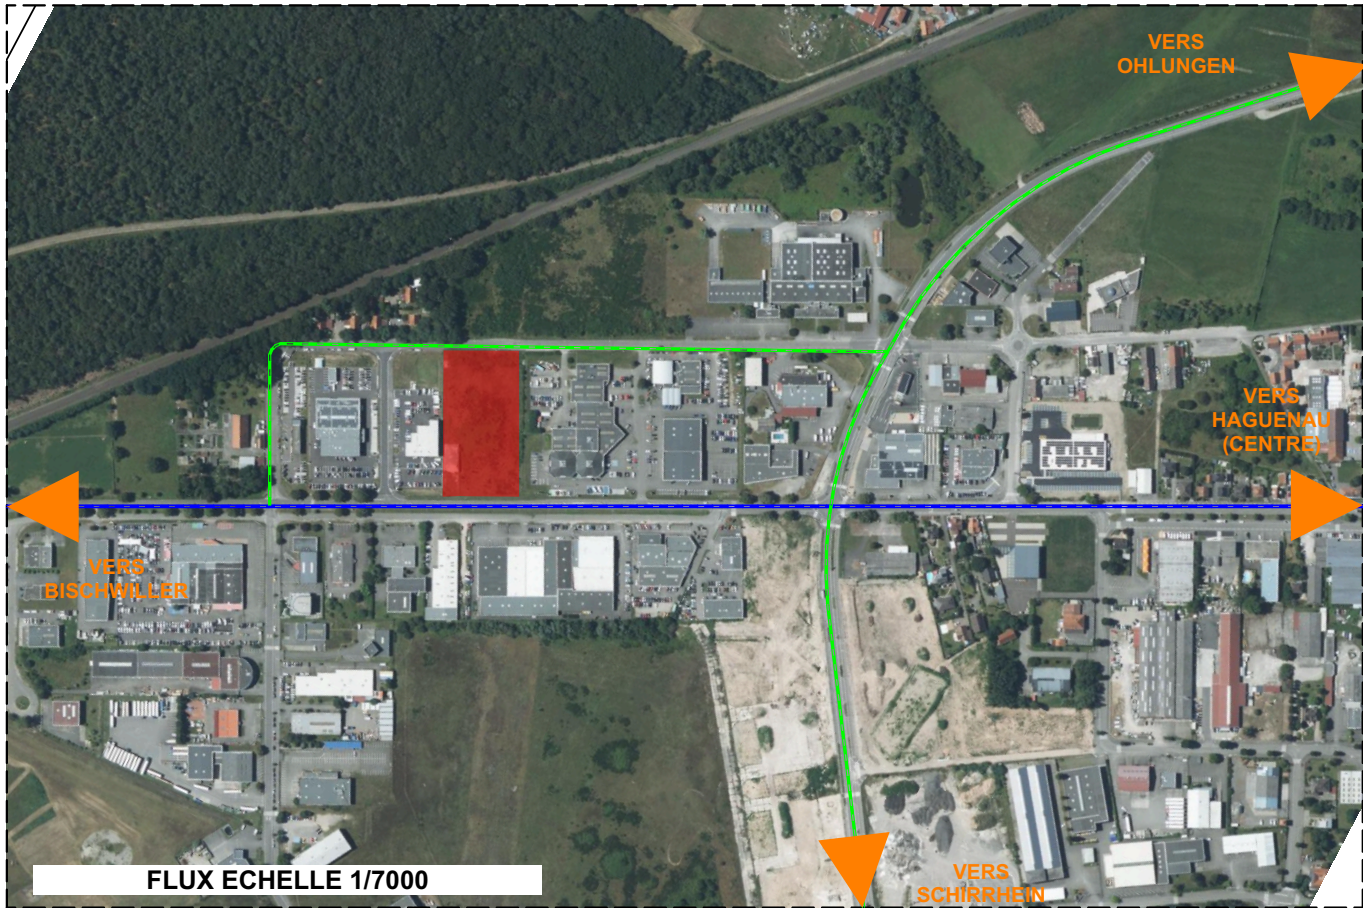

FLUX ECHELLE 1/7000

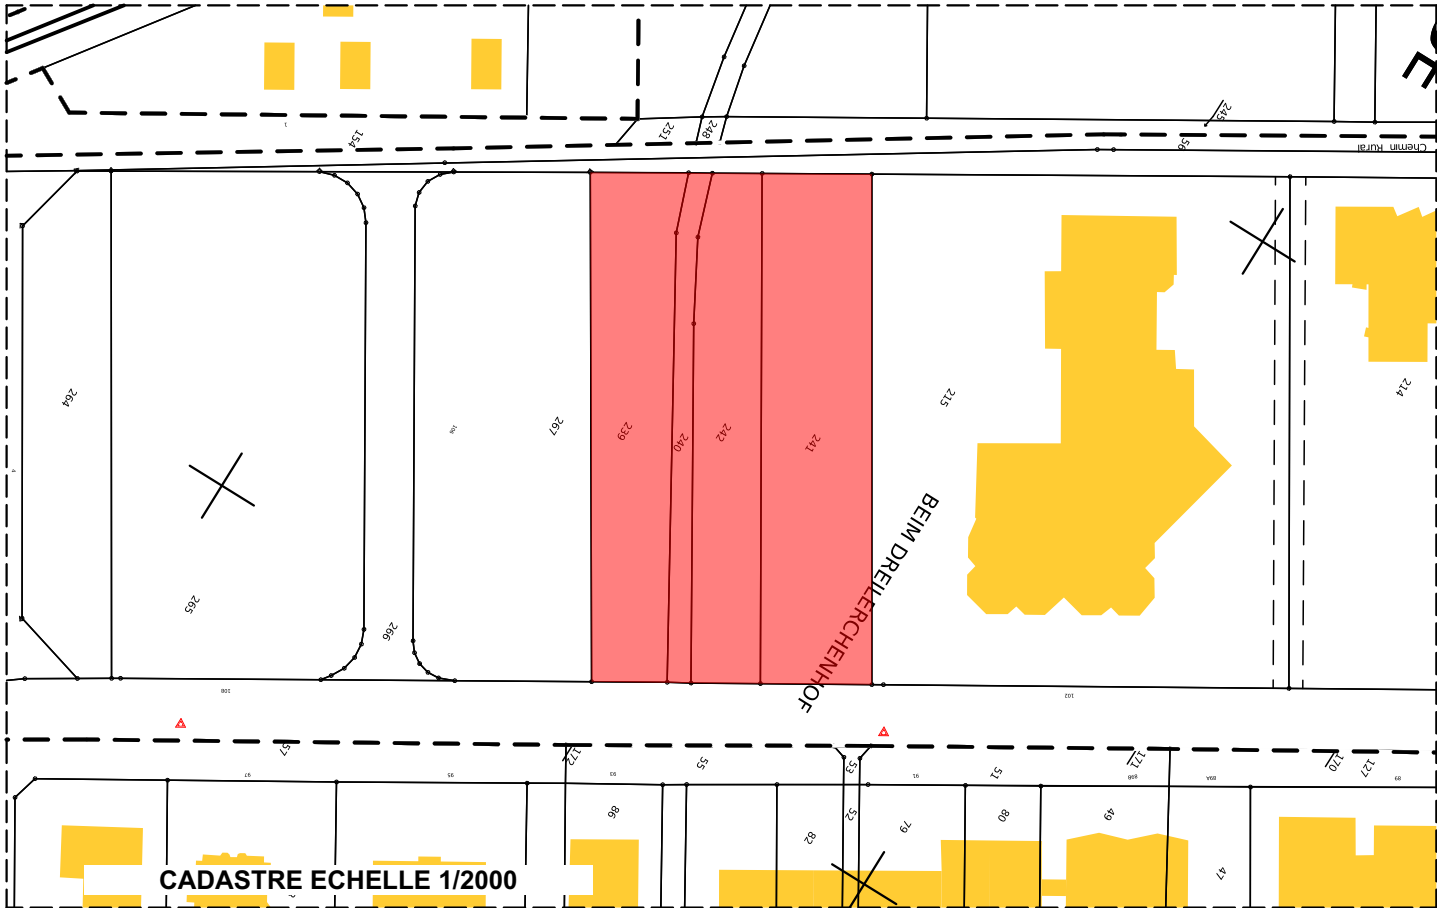

CADASTRE ECHELLE 1/2000

PLAN DE SITUATION

REFERENCE ALTIMETRIQUE : $\pm 0,00 = \pm 150,80$ NGF

Document	PLAN DE SITUATION	
	Numéro projet	SXB P25-026
Echelle	AC	
	Dessinateur	

Architecte	Denis WALTHER Architecte DPLG	
	ARCO s.a.s. 6 rue de Dublin - 67300 SCHILTIGHEIM	
Maître d'ouvrage	SCCV QUANTUM 001 6 Rue de Vienne, 67300 SCHILTIGHEIM	
	Maître d'œuvre	

