




COUPE ZONE DE TRAVAUX
ECHELLE 1 / 200

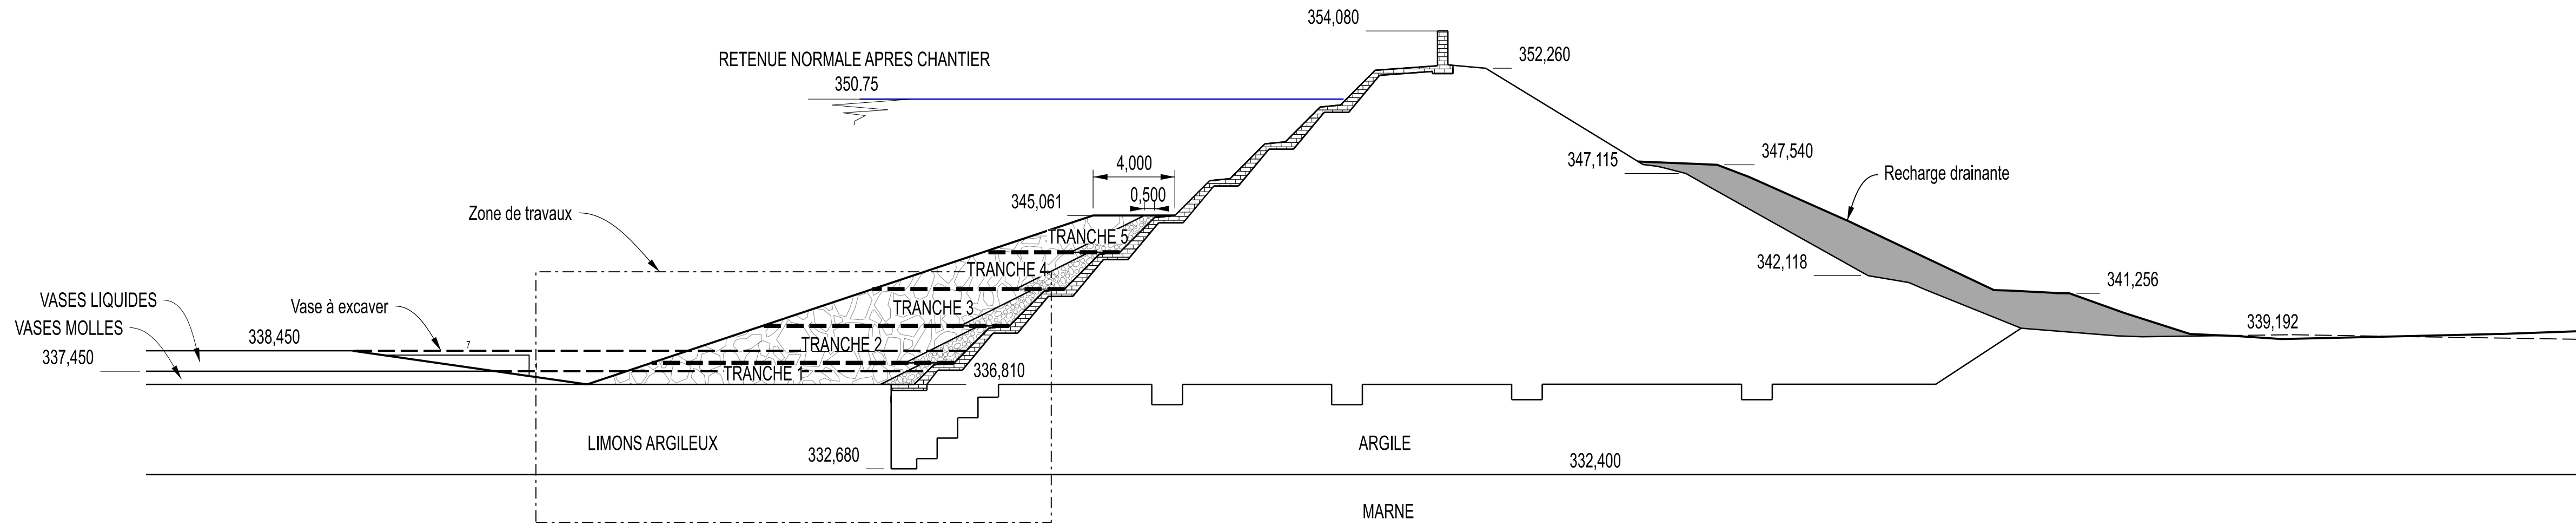


COUPE : 1er phase
ECHELLE 1 / 100

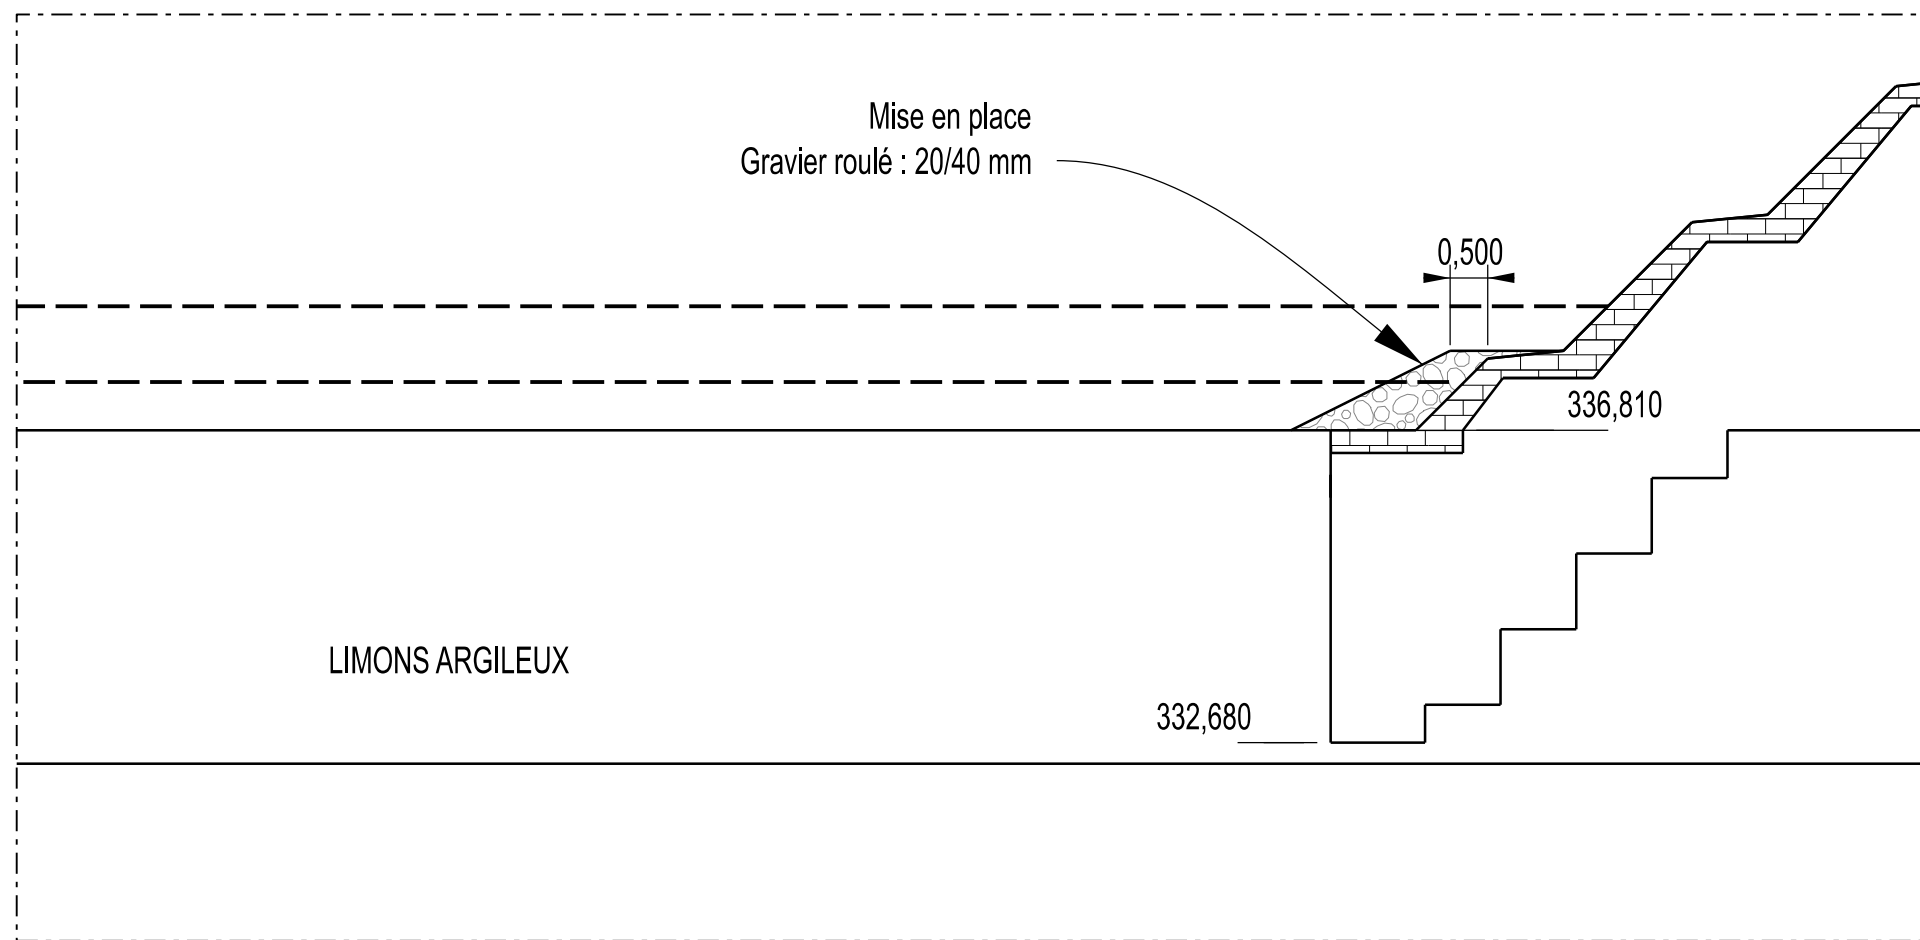


COUPE : 2eme phase
ECHELLE 1 / 100

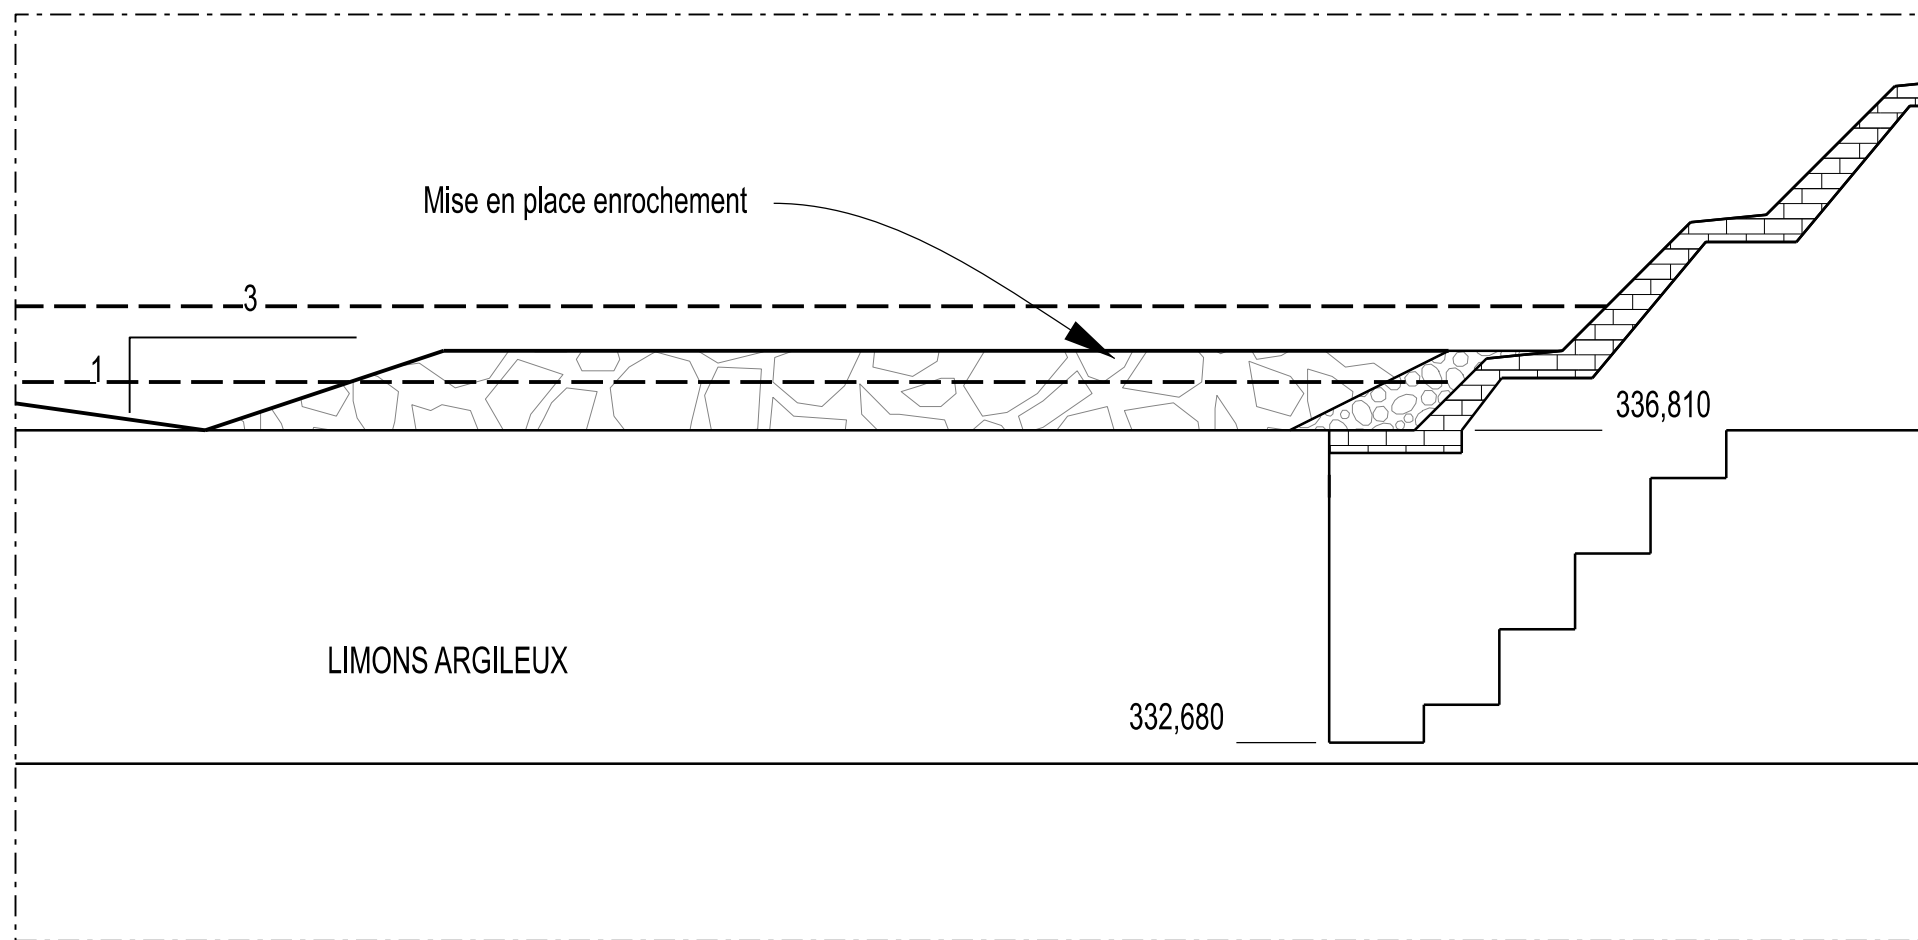


COUPE : 3eme phase
ECHELLE 1 / 100

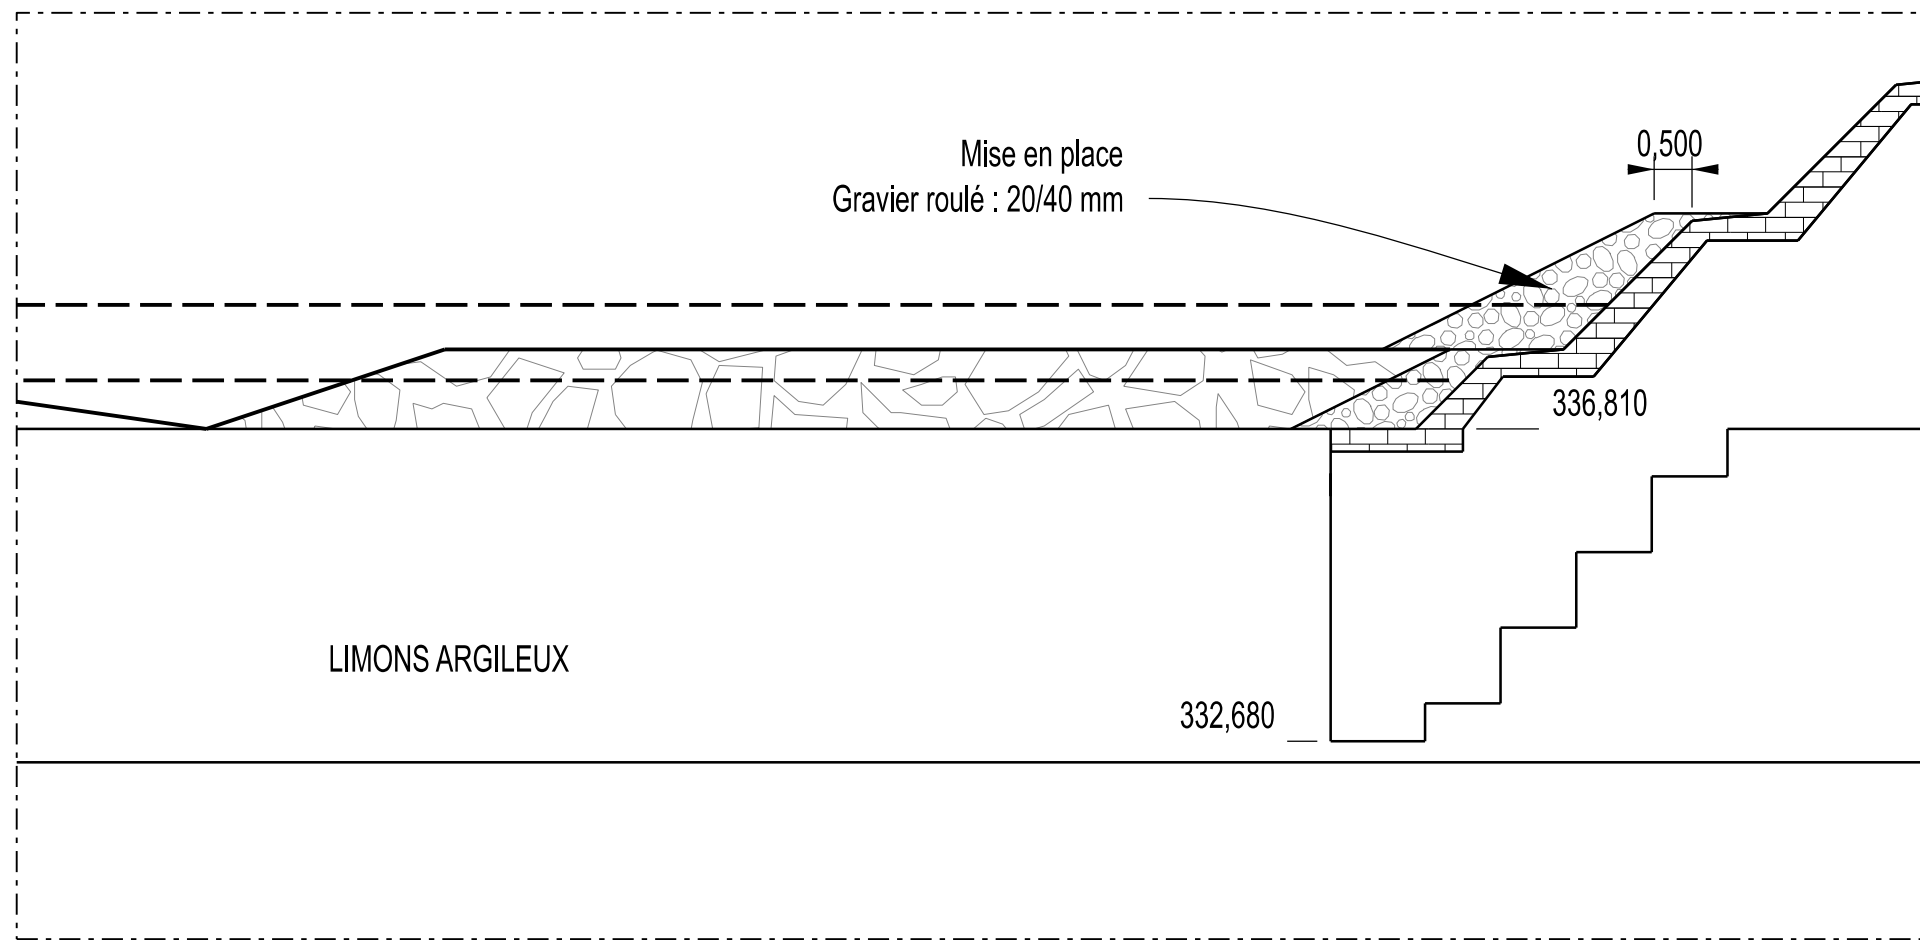


COUPE : 4eme phase
ECHELLE 1 / 100

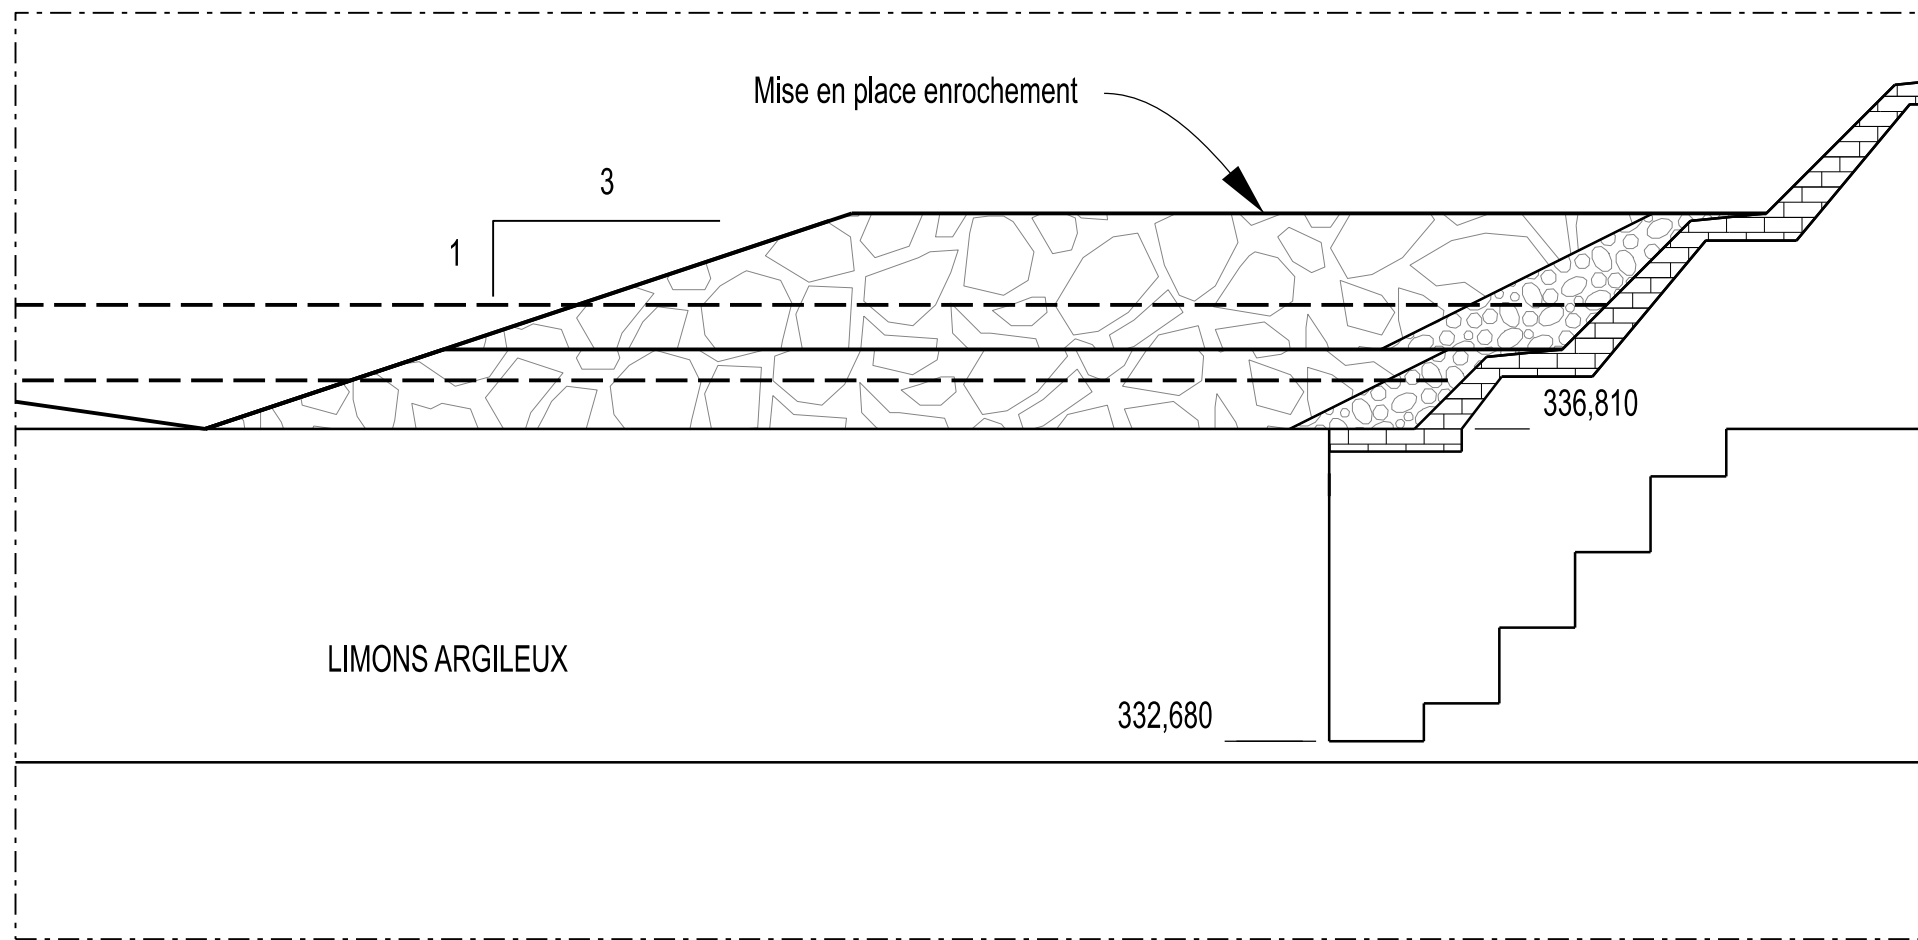

ECHELLE : 1/200

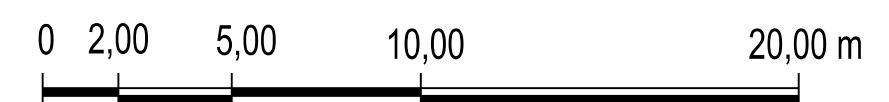

ECHELLE : 1/100

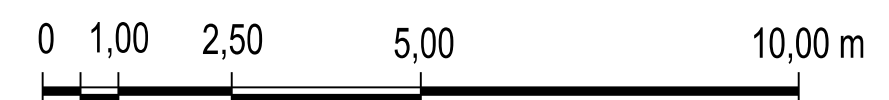

BARRAGE DE LA LIEZ. MAÎTRISE D'OEUVRE POUR LE CONFORTEMENT DU TALUS AMONT.

PHASE AVANT PROJET
PROJET DE CONFORTEMENT
PHASAGE CHANTIER - COUPES



ISL INGENIERIE
75 boulevard Mac Donald
75019 PARIS
Tel : (+33)01.55.26.99.99
E-mail : info@isl.fr
www.isl.fr

DATE :	02/04/2024	ETAB. :	FAR	VÉRIF. :	CGS	APPRO. :	GGR
N° AFFAIRE	PHASE	SECTION	TYPE	NUMÉRO	INDICE		
19F154	AVP	DES	PG	001	A		