COUPE EMPRISE PELLE

ECHELLE 1 / 100

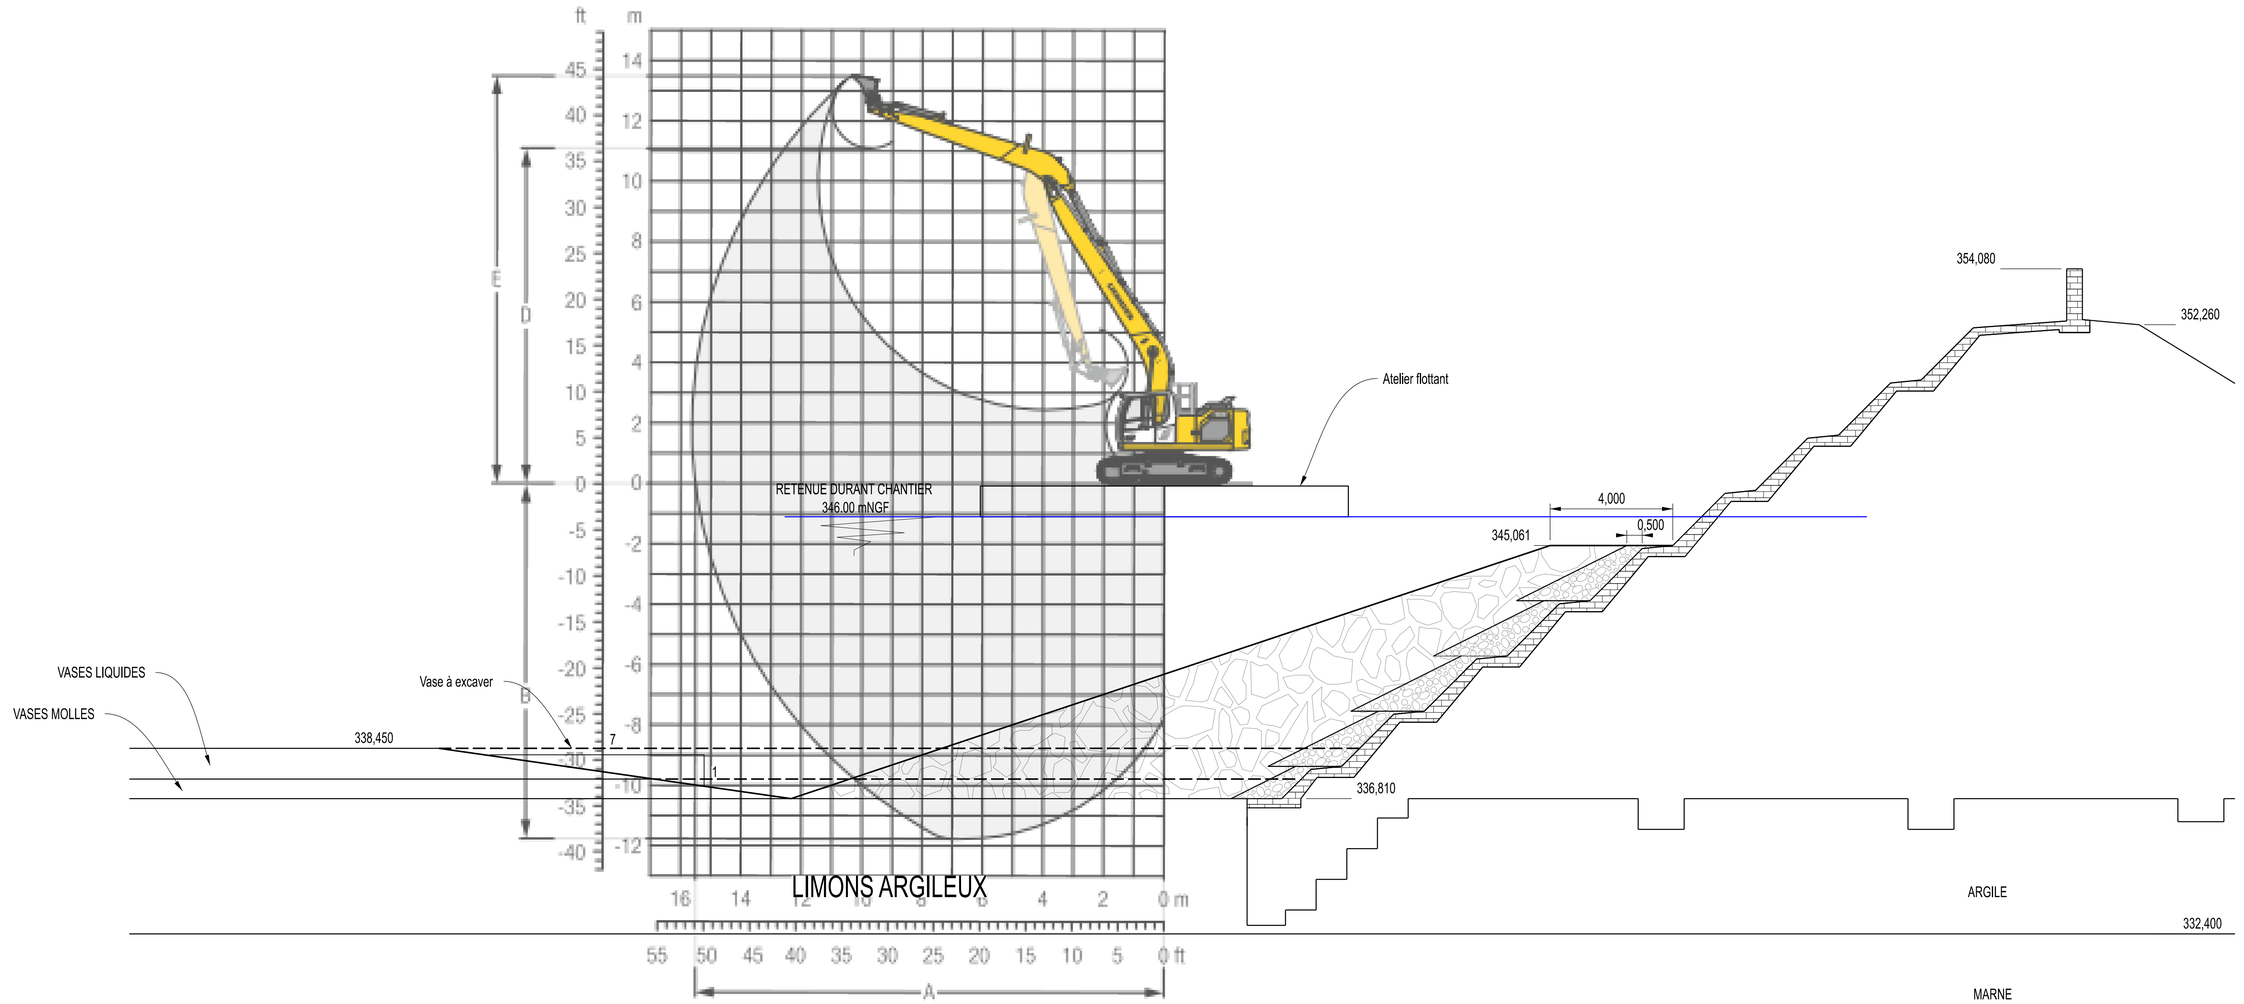

ECHELLE : 1/100

0 1,00 2,50 5,00 10,00 m

BARRAGE DE LA LIEZ. MAÎTRISE D'OEUVRE POUR LE CONFORTEMENT DU TALUS AMONT.

PHASE AVANT PROJET

PROJET DE CONFORTEMENT

EMPRISE PELLE CHANTIER

ISL INGÉNIERIE
75 boulevard Mac Donald
75019 PARIS
Tel : (+33)01.55.26.99.99
E-mail : info@isl.fr
www.isl.fr

DATE : 02/04/2024	ÉTAB. : FAR	VÉRIF. : CGS	APPRO. : GGR

N° AFFAIRE	PHASE	SECTION	TYPE	NUMÉRO	INDICE
19F154	AVP	DES	PG	002	A

REPERTOIRE : D:\Oneidrive - ISL Ingénierie\Affaires\19F154_MOE_Talus_Amont_LIEZ\1_DGN\Mise En Page.Dgn