



2.3

EXTRAIT DU PLAN DE ZONAGE

Plans au 1/5000^e



Plan Local d'Urbanisme


Approbation du PLU en conseil municipal le 8 janvier 2013

Révisions et modifications :

- Modification simplifiée n°1 approuvée le 9 mai 2016
- Modification simplifiée n°2 approuvée le 10 mai 2021
- Modification simplifiée n°3 approuvée le 10 octobre 2022

Référence : 51059

DECLARATION DE PROJET EMPORTANT
MISE EN COMPATIBILITE DU P.L.U.

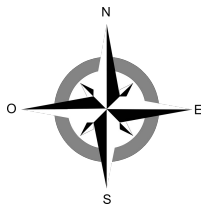


Légende :


- UA : Zone urbanisée à caractère ancien
- UB : Zone urbanisée à caractère récent
- UBi : Zone urbanisée à caractère pavillonnaire inondable
- UXi : Zone à vocation économique inondable
- 1AU1 : Zone à urbaniser à court terme
- 1AU2 : Zone à urbaniser à court terme

- 2AU1 : Zone à urbaniser à long terme
- 2AU2 : Zone à urbaniser à long terme
- A : Zone agricole
- Ah : Zone agricole à constructibilité limitée
- Aa : Zone agricole inconstructible
- N : Zone naturelle
- NC : Zone spécifique pour la carrière

- Ng : Zone spécifique pour le golf
- Ni : Zone naturelle inondable
- Nj : Zone de jardin
- NI : Zone de loisir
- EBC
- Emplacement réservé

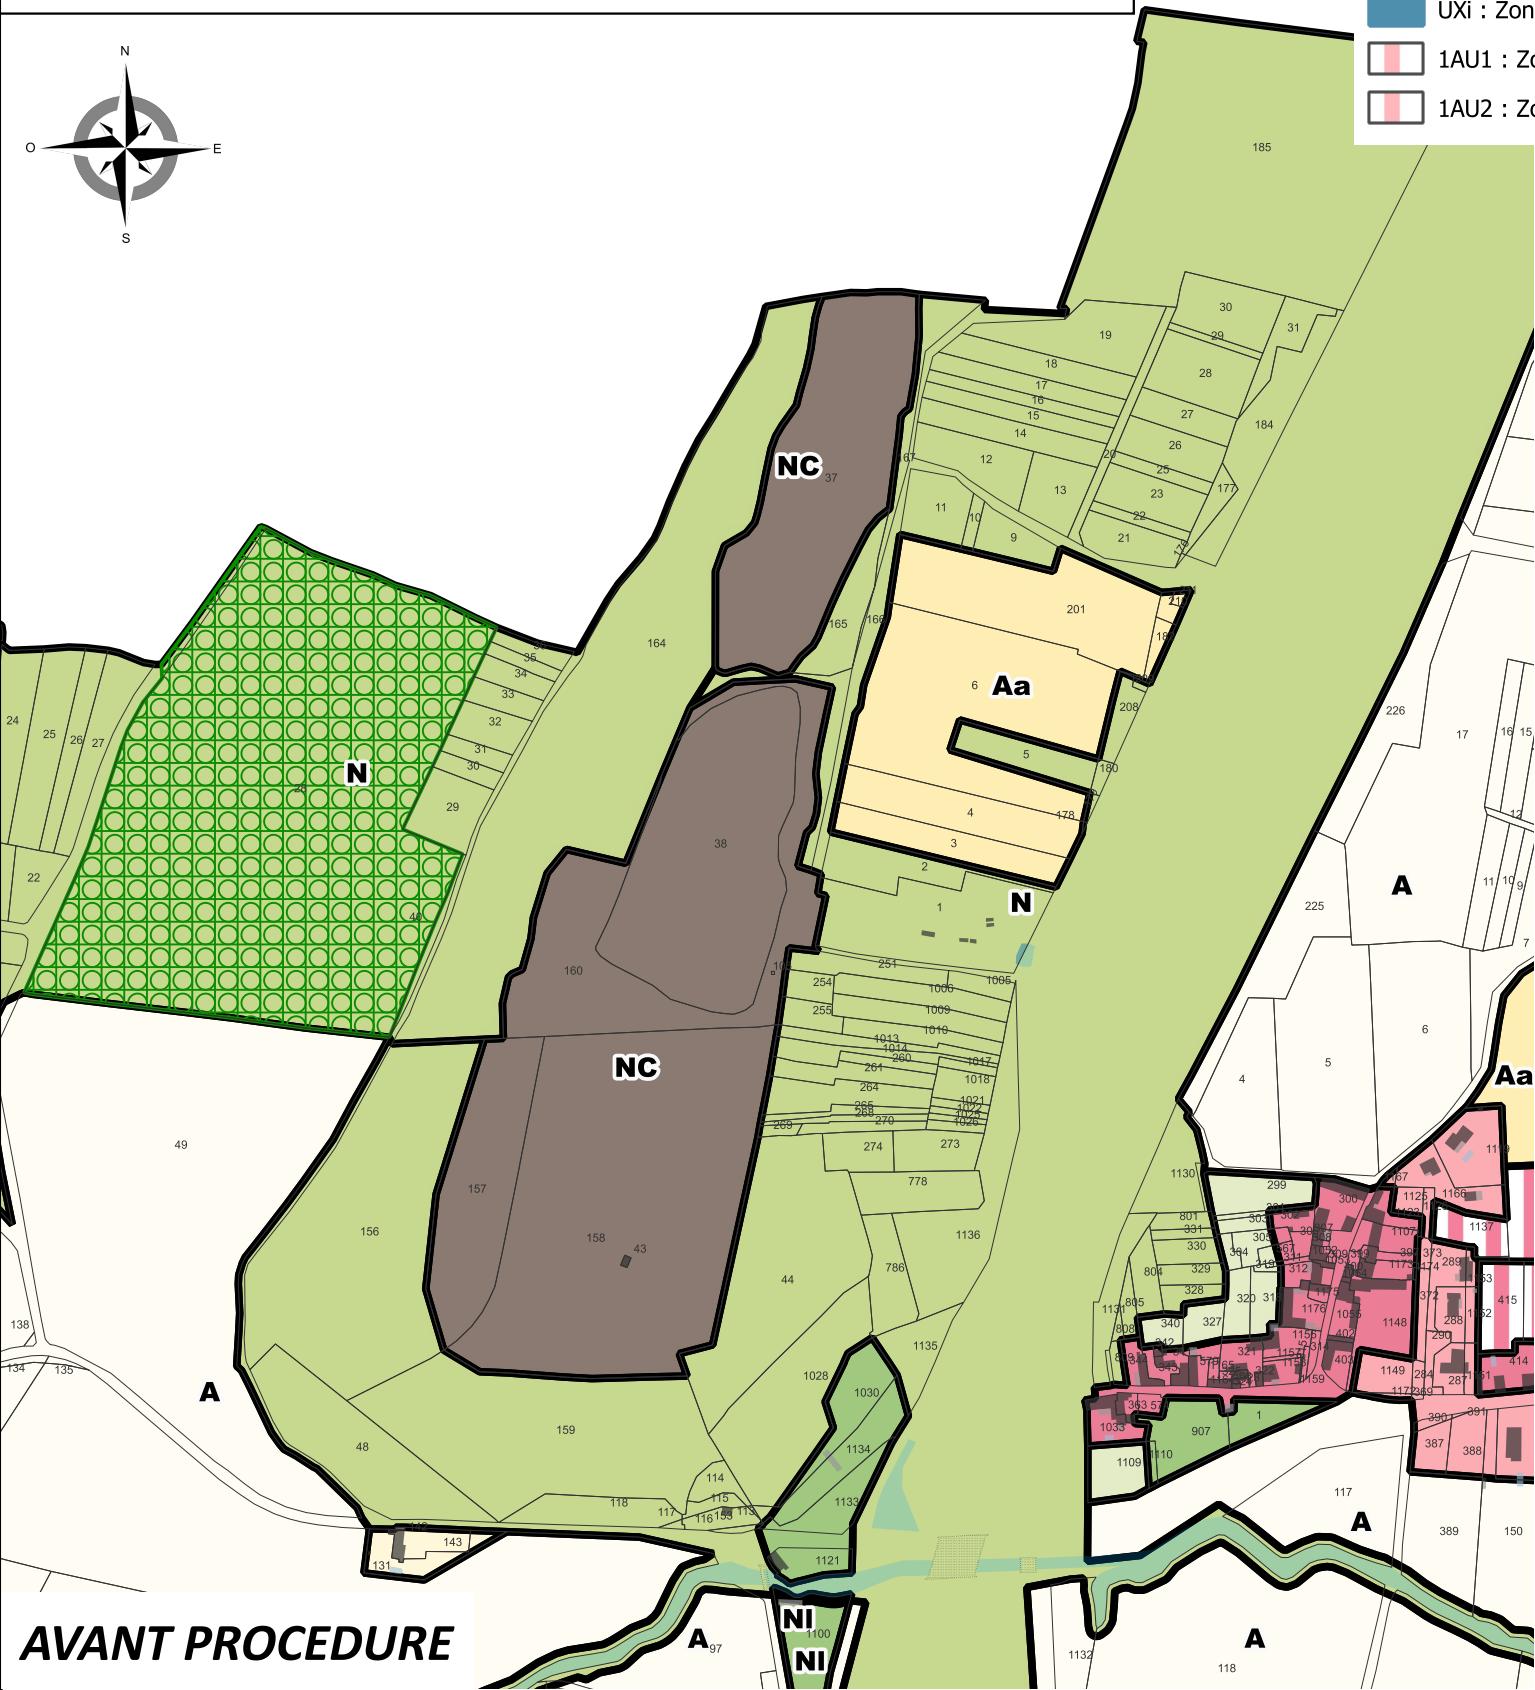

AVANT PROCEDURE

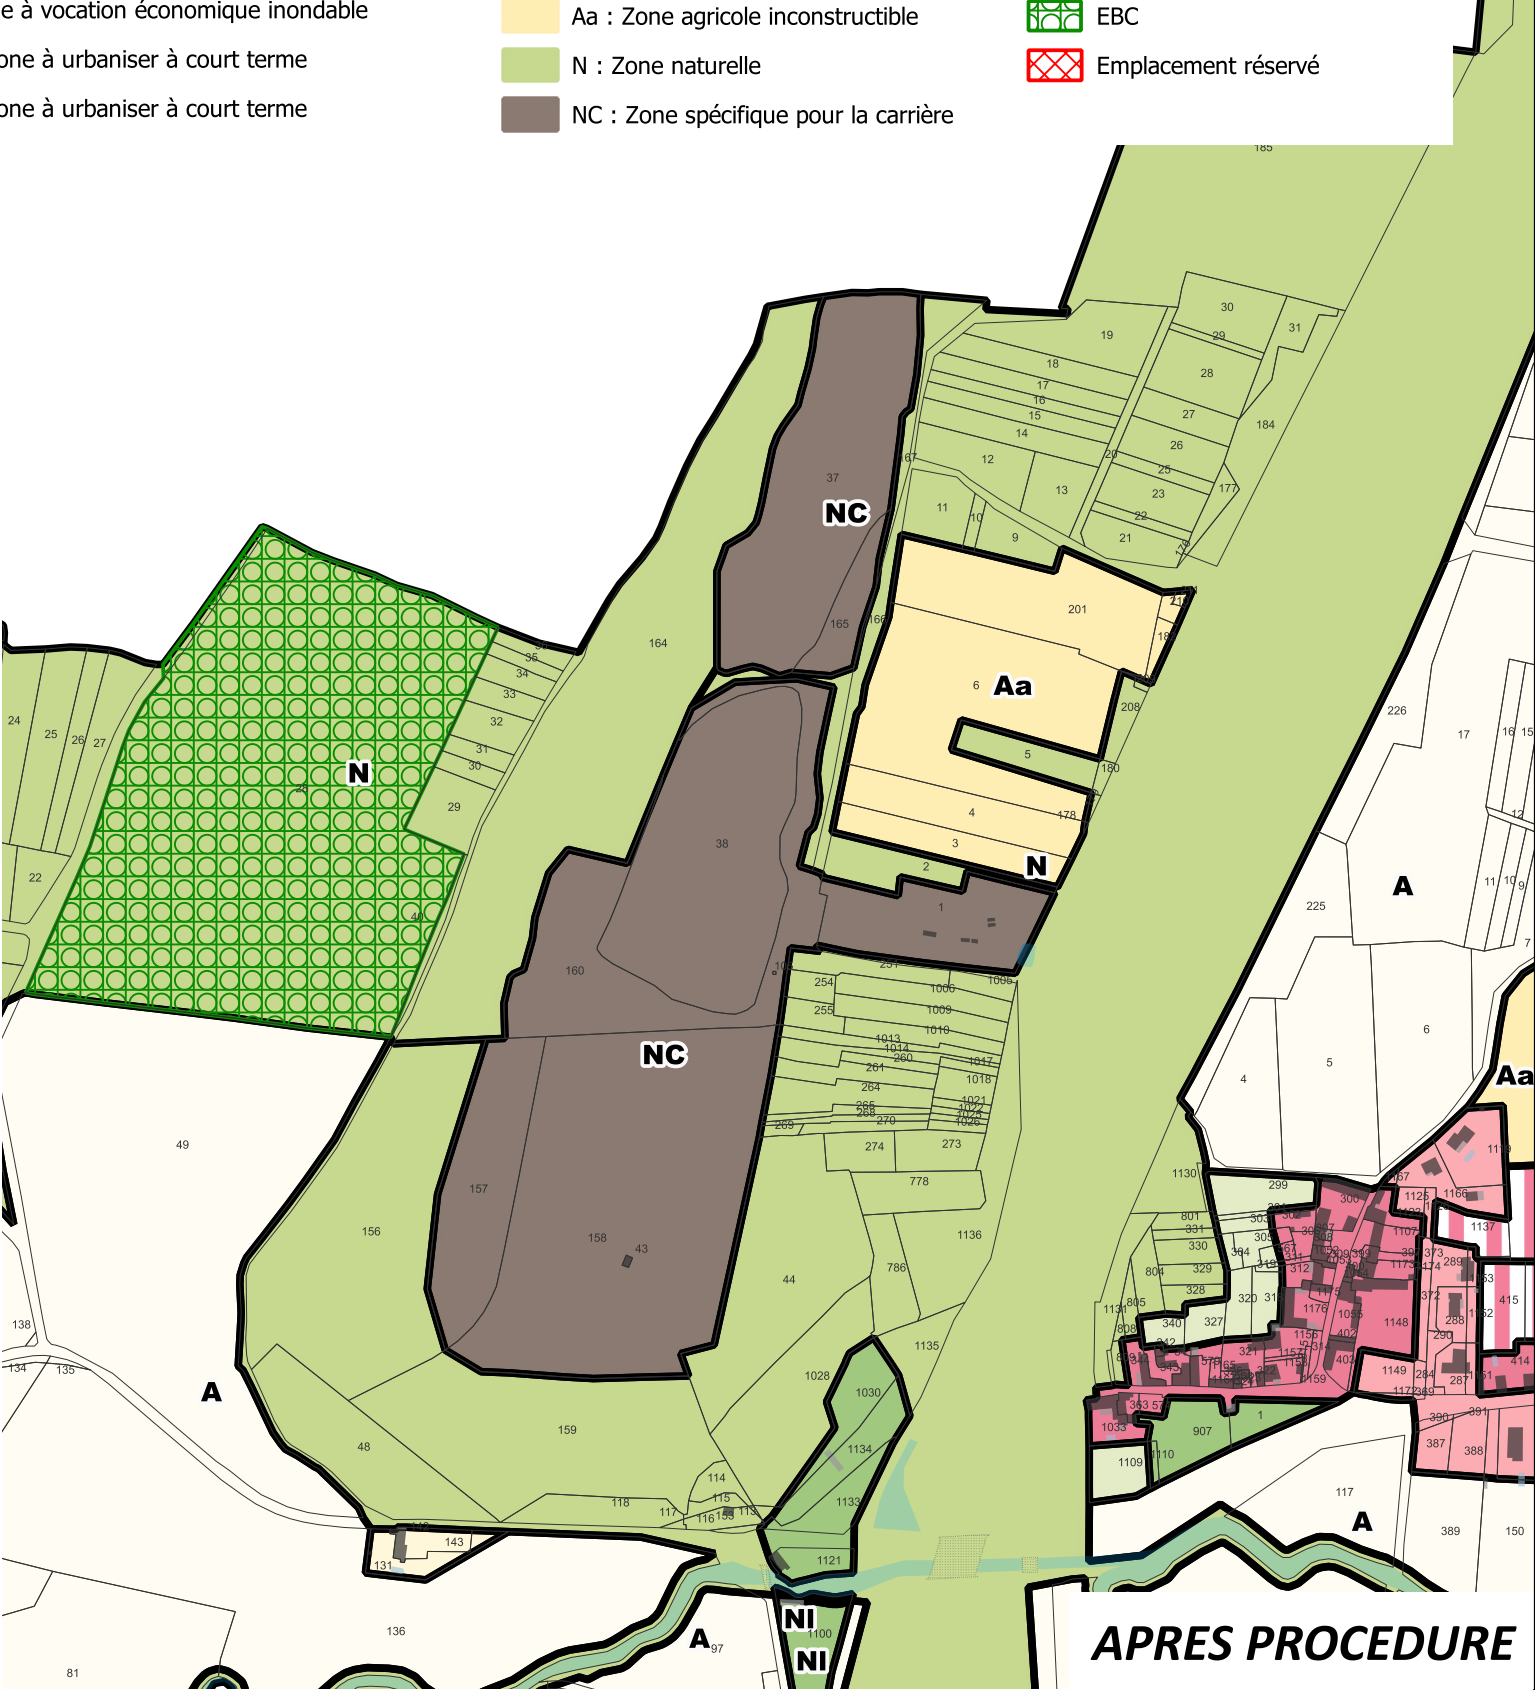

APRES PROCEDURE

