

NOTA :

Système Planimétrique : RGF93-CC48 (zone7)

Système Altimétrique : NGF/IGN69

Documents de références :

- Plans topo : 27/08/2025 - Quarta
"PL20252868O_VAL-D'OUST_Pont-de-Val-Chevrier_TOPO"

DCE

DEPARTEMENT DU MORBIHAN
COMMUNE DU VAL D'OUST

PONT LA VILLE CHEVRIER

PROJET
SOLUTIONS DE REPARATIONS
CAHIER DE PLANS

AFFAIRE N°	4 67 0266	DATE	18/09/2025	DESSIN	CRX	VERIFIE	PPD
------------	-----------	------	------------	--------	-----	---------	-----

INDICES	DATES	D	MODIFICATIONS
A	18/09/25	CRX	1ère émission

MAITRE D'OUVRAGE:


MAITRE D'OEUVRE:



PLAN N°
003
ECH:Diverses

VUE EN PLAN

Echelle :1/100

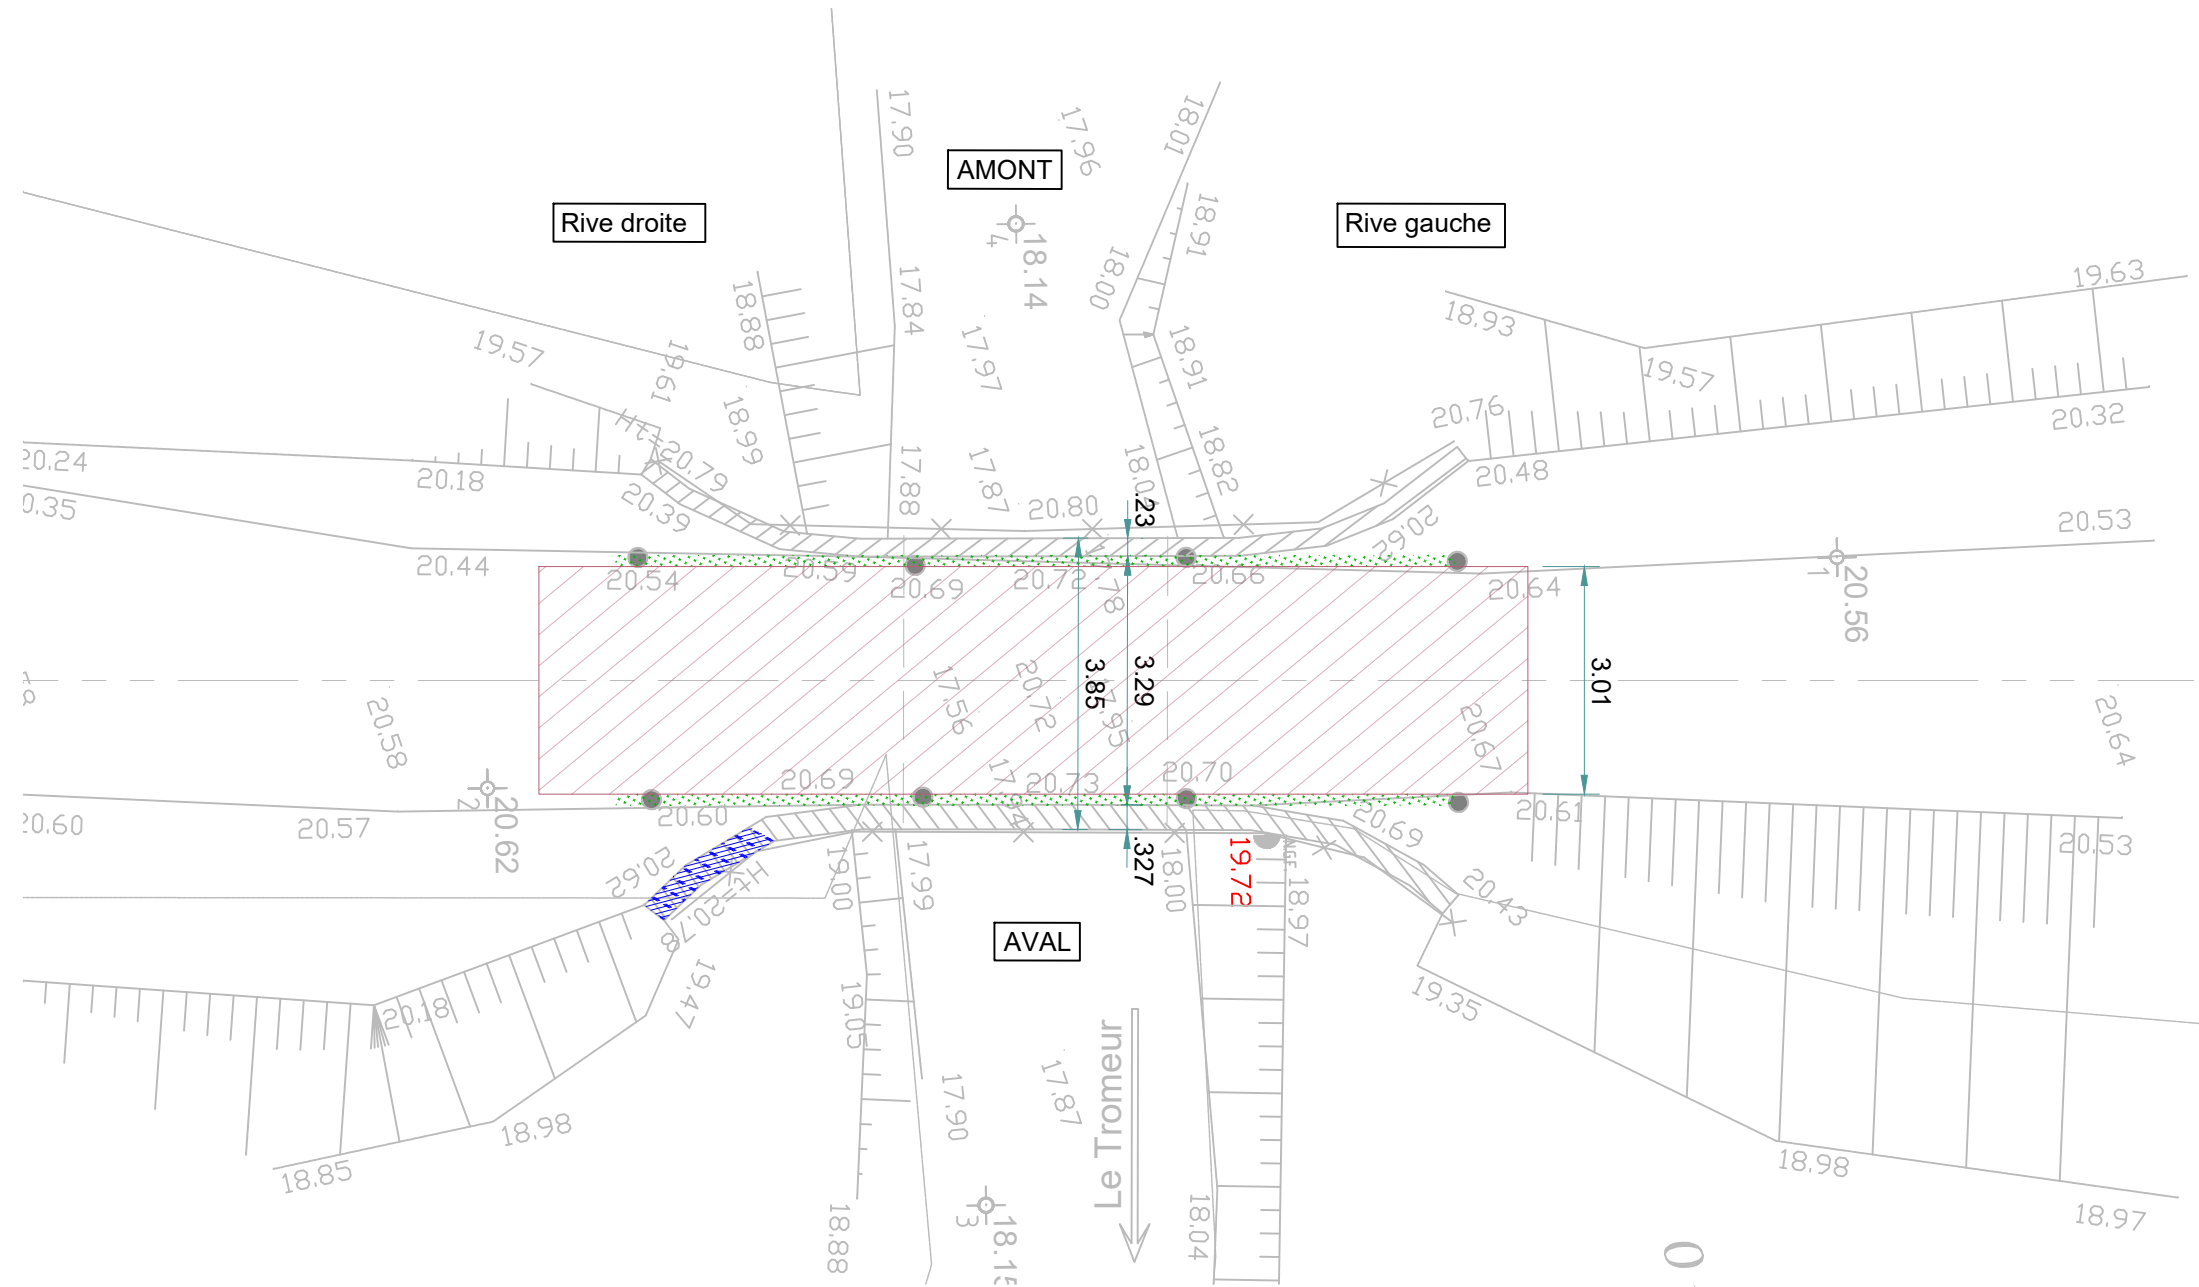

LEGENDE :

- | | | | |
|---|-------------------------|---|--|
|  | Rejointoiement |  | Démontage et reconstruction de la maçonnerie et de la longrine |
|  | Comblement des fissures |  | Remplacement des garde-corps |
|  | Dévégétalisation |  | Nettoyage de la maçonnerie |
|  | Reprise chaussée | | |

VILLE DU VAL D'OUST

Solution de réparations du Pont la ville Chevrier



Dessin : CRX

Date : 18/09/2025

Ech : 1/100 A3

Affaire : 4 67 0266

PHASE : DCE


Indice : A

Cahier de plans

Page : 1/7

PROJET - VUE EN PLAN - INTRADO

Echelle :1/50

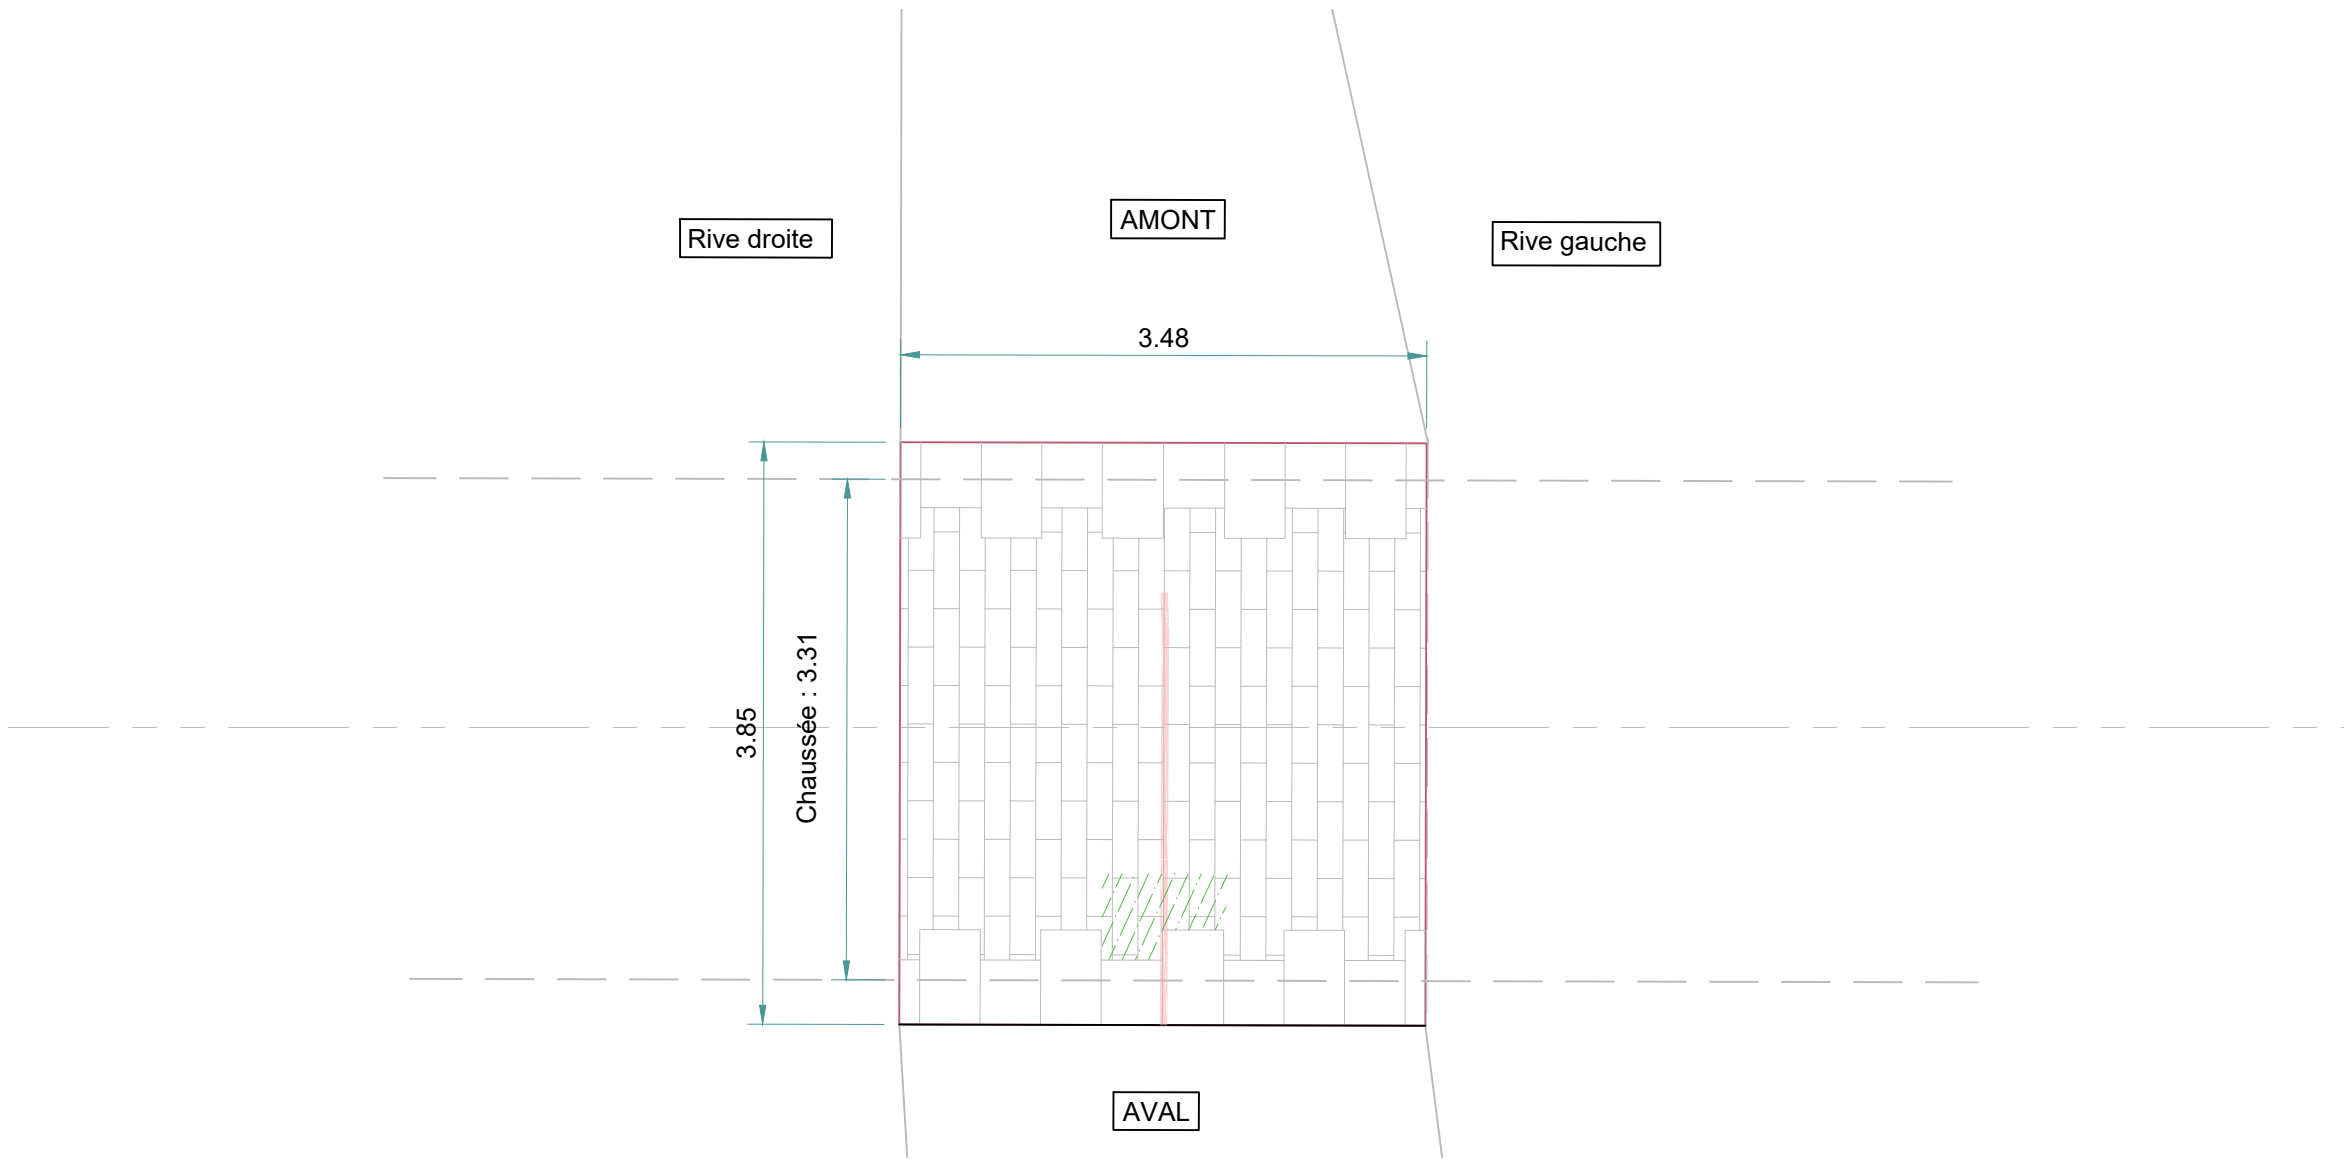


LEGENDE :

- Rejointoiement
- Comblement des fissures
- Dévégétalisation
- Reprise chaussée
- Démontage et reconstruction de la maçonnerie et de la longrine
- Remplacement des garde-corps
- Nettoyage de la maçonnerie

PROJET - ELEVATION AMONT

Echelle :1/50

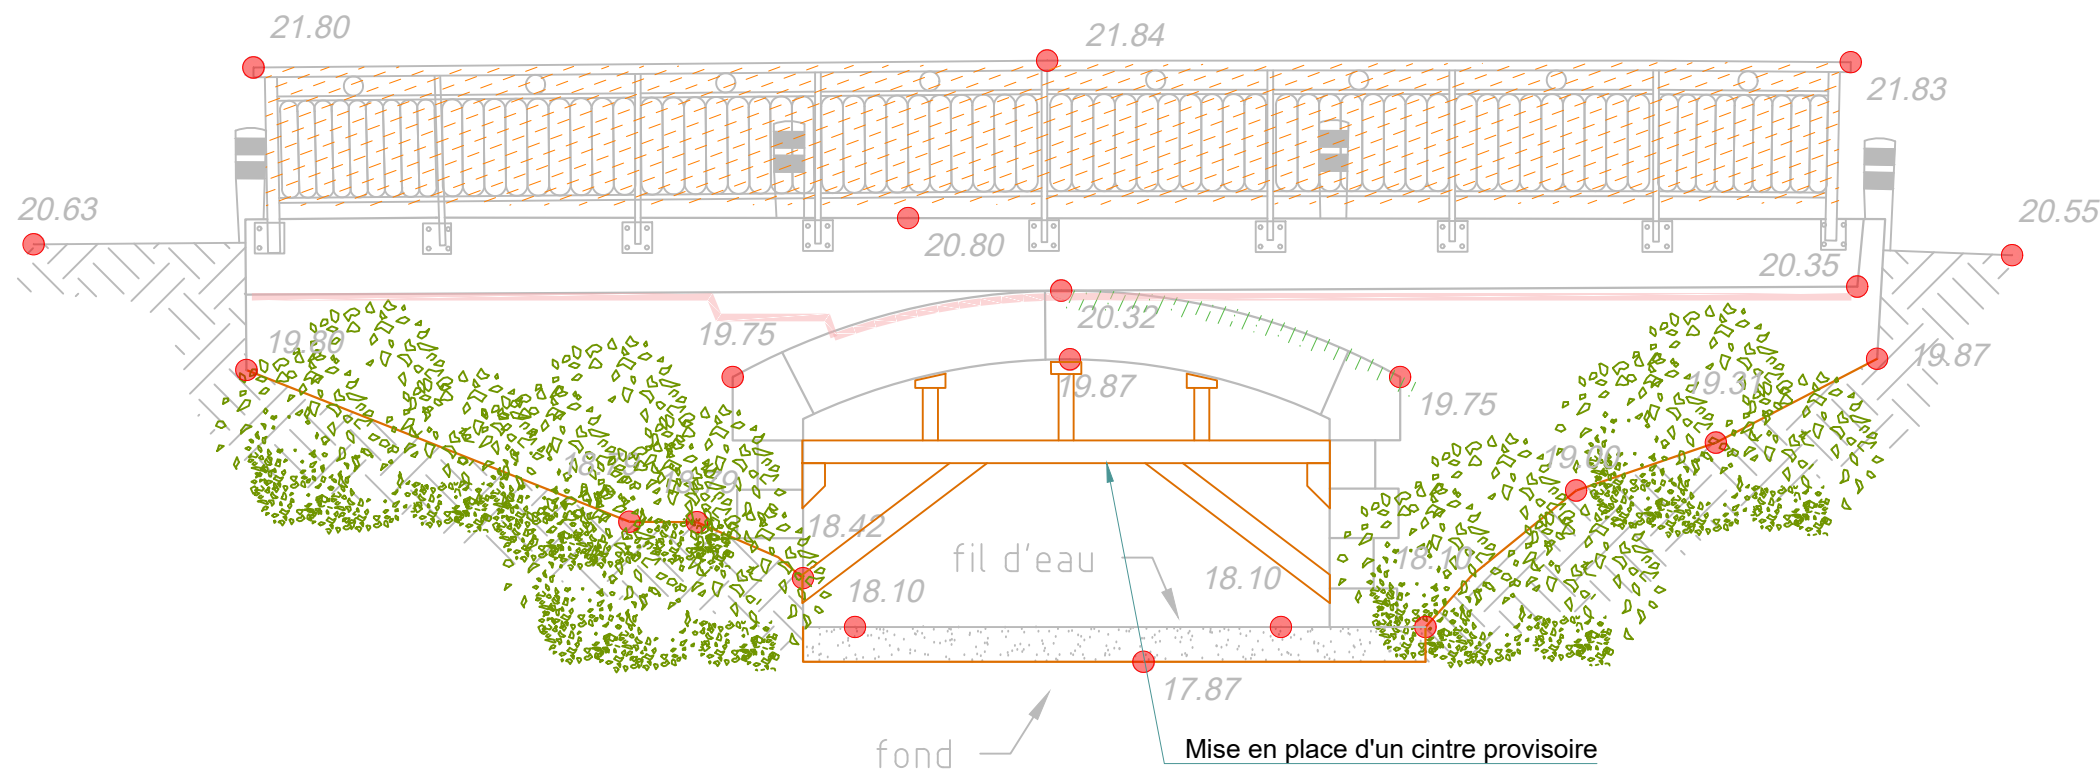

LEGENDE :

- | | |
|---|--|
|  Rejointoiement |  Démontage et reconstruction de la maçonnerie et de la longrine |
|  Comblement des fissures |  Remplacement des garde-corps |
|  Dévégétalisation |  Nettoyage de la maçonnerie |
|  Reprise chaussée | |

VILLE DU VAL D'OUST

Solution de réparations du Pont la ville Chevrier



Dessin : CRX

Date : 18/09/2025

Ech : 1/50

A3

Affaire : 4 67 0266

PHASE : DCE


Indice : A

Cahier de plans

Page : 3/7

PROJET - ELEVATION AVAL

Echelle :1/50

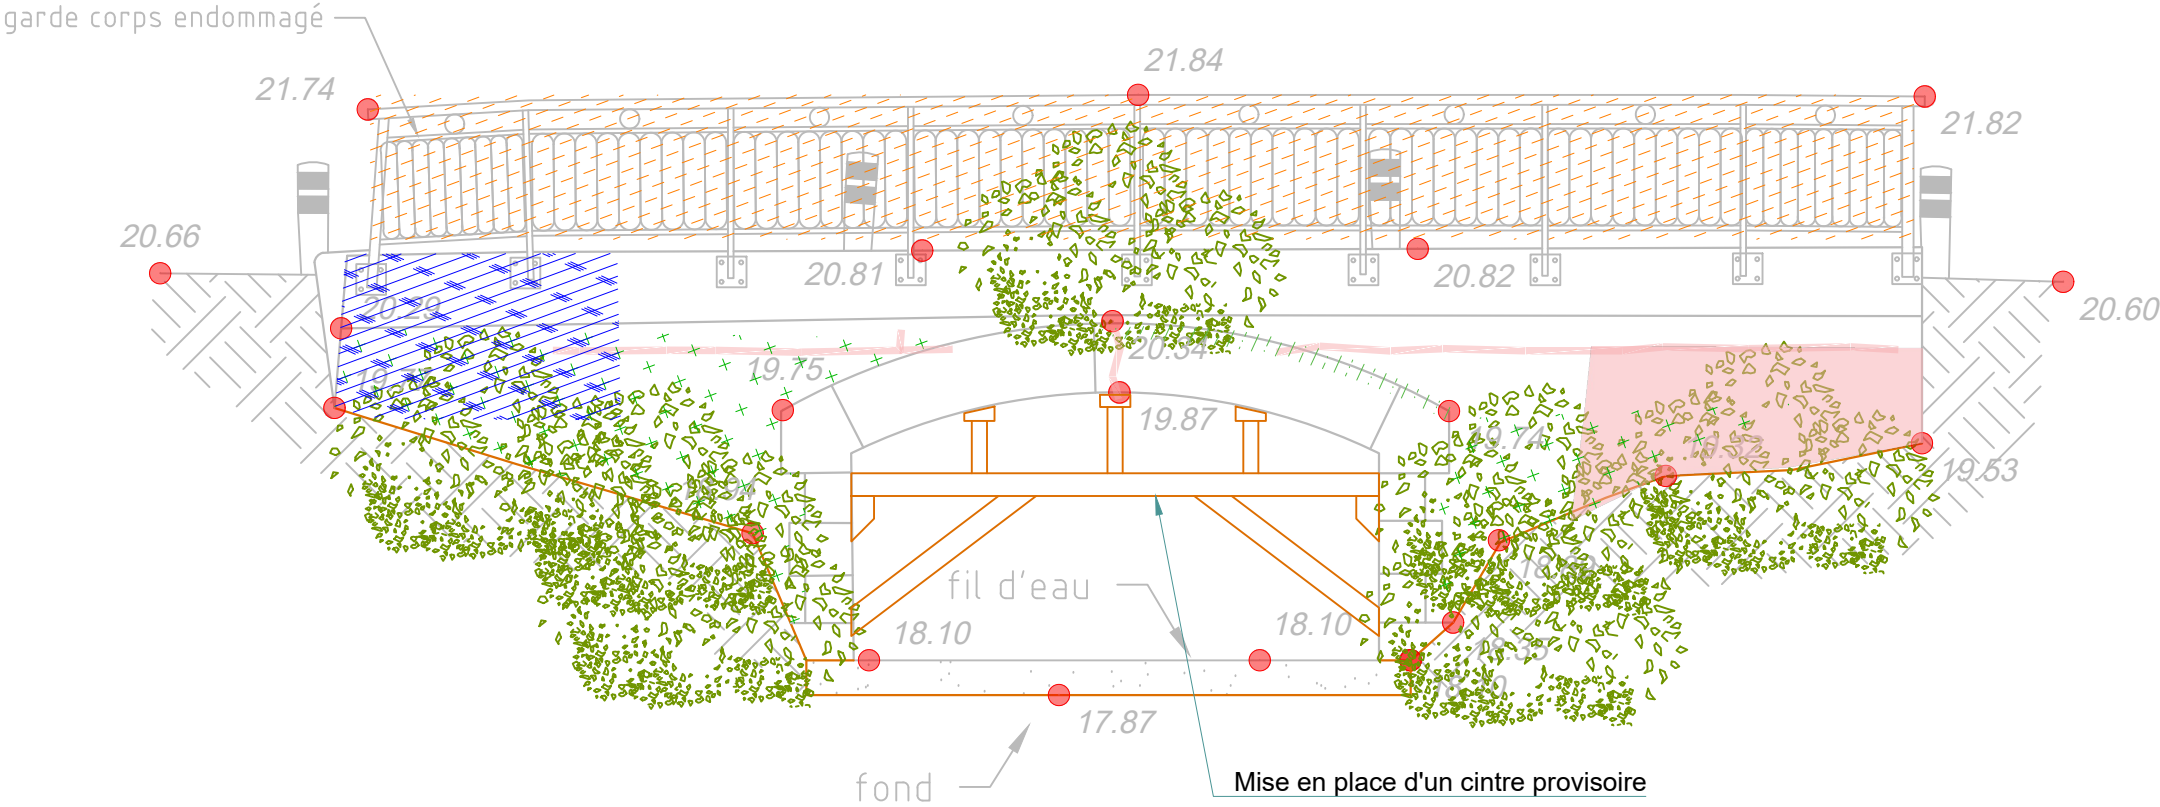

LEGENDE :

- | | |
|---|--|
|  Rejointoiement |  Démontage et reconstruction de la maçonnerie et de la longrine |
|  Comblement des fissures |  Remplacement des garde-corps |
|  Dévégétalisation |  Nettoyage de la maçonnerie |
|  Reprise chaussée | |

VILLE DU VAL D'OUST

Solution de réparations du Pont la ville Chevrier



Dessin : CRX

Date : 18/09/2025

Ech : 1/50

A3

Affaire : 4 67 0266

PHASE :DCE


Indice : A

Cahier de plans

Page : 4/7

PROJET - ELEVATION PIEDROIT RIVE DROITE

Echelle :1/50

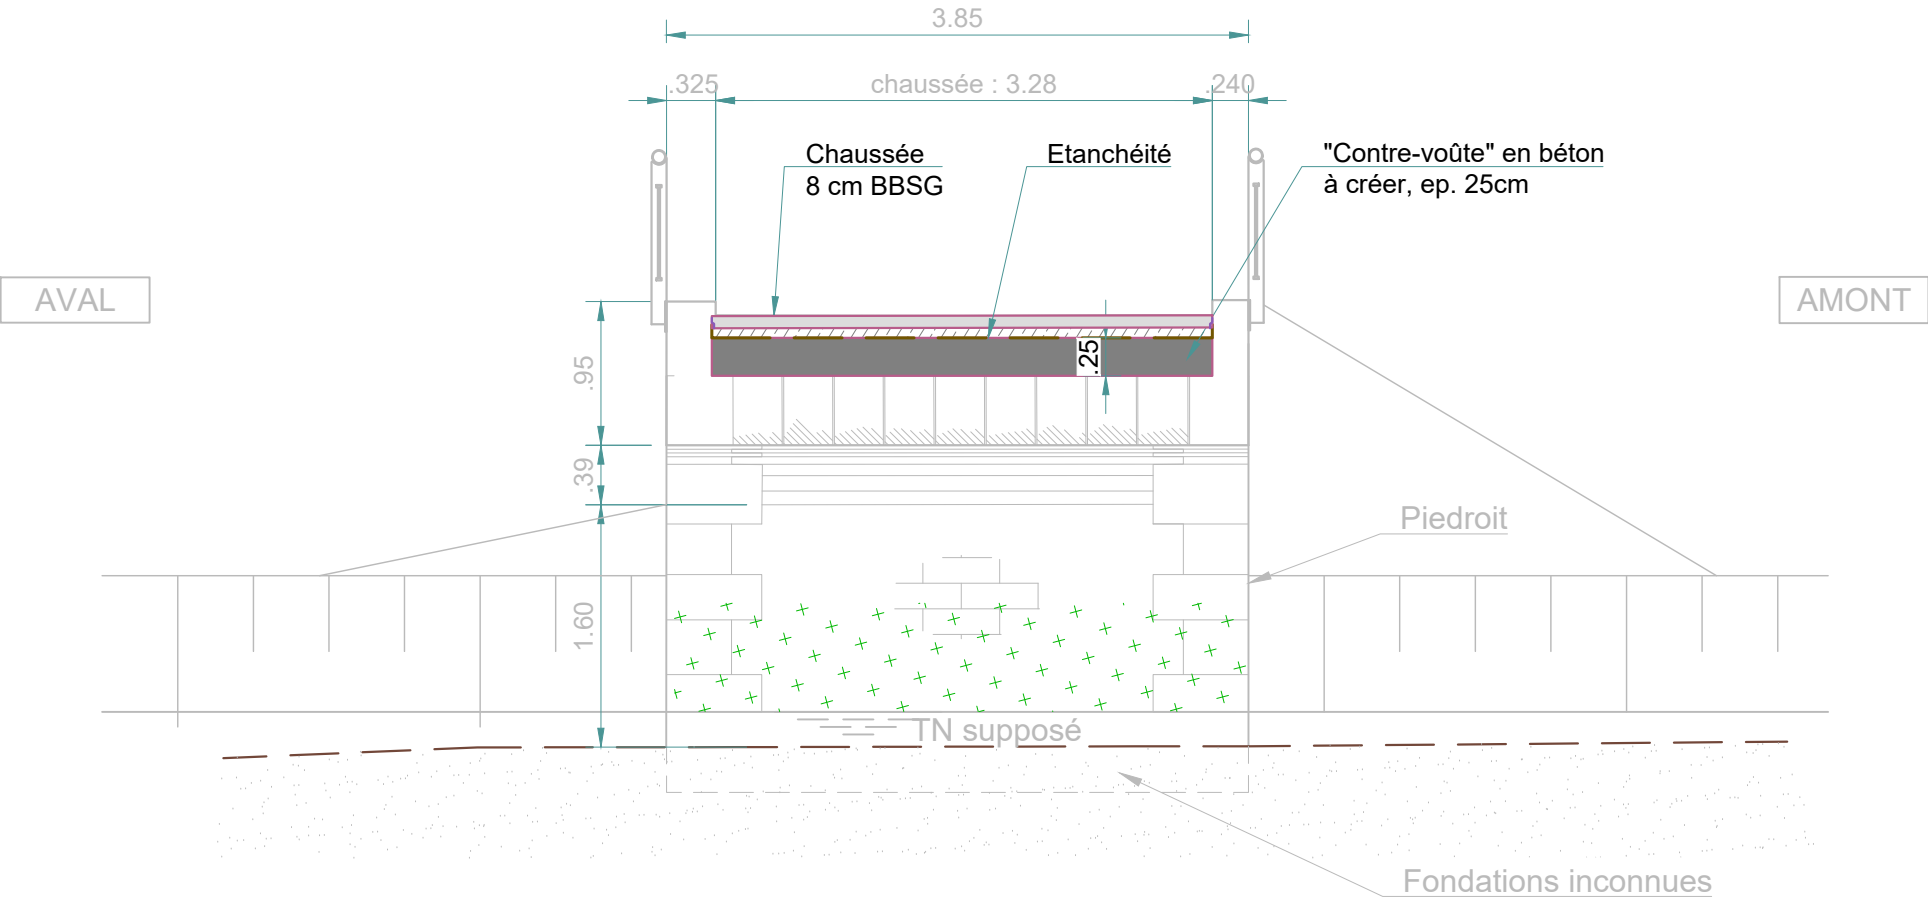

LEGENDE :

- | | |
|---|--|
|  Rejointoiement |  Démontage et reconstruction de la maçonnerie et de la longrine |
|  Comblement des fissures |  Remplacement des garde-corps |
|  Dévégétalisation |  Nettoyage de la maçonnerie |
|  Reprise chaussée | |

VILLE DU VAL D'OUST

Solution de réparations du Pont la ville Chevrier



Dessin : CRX

Date : 18/09/2025

Ech : 1/50

A3

Affaire : 4 67 0266

PHASE : DCE


Indice : A

Cahier de plans

Page : 5/7

PROJET - ELEVATION PIEDROIT RIVE GAUCHE

Echelle :1/50

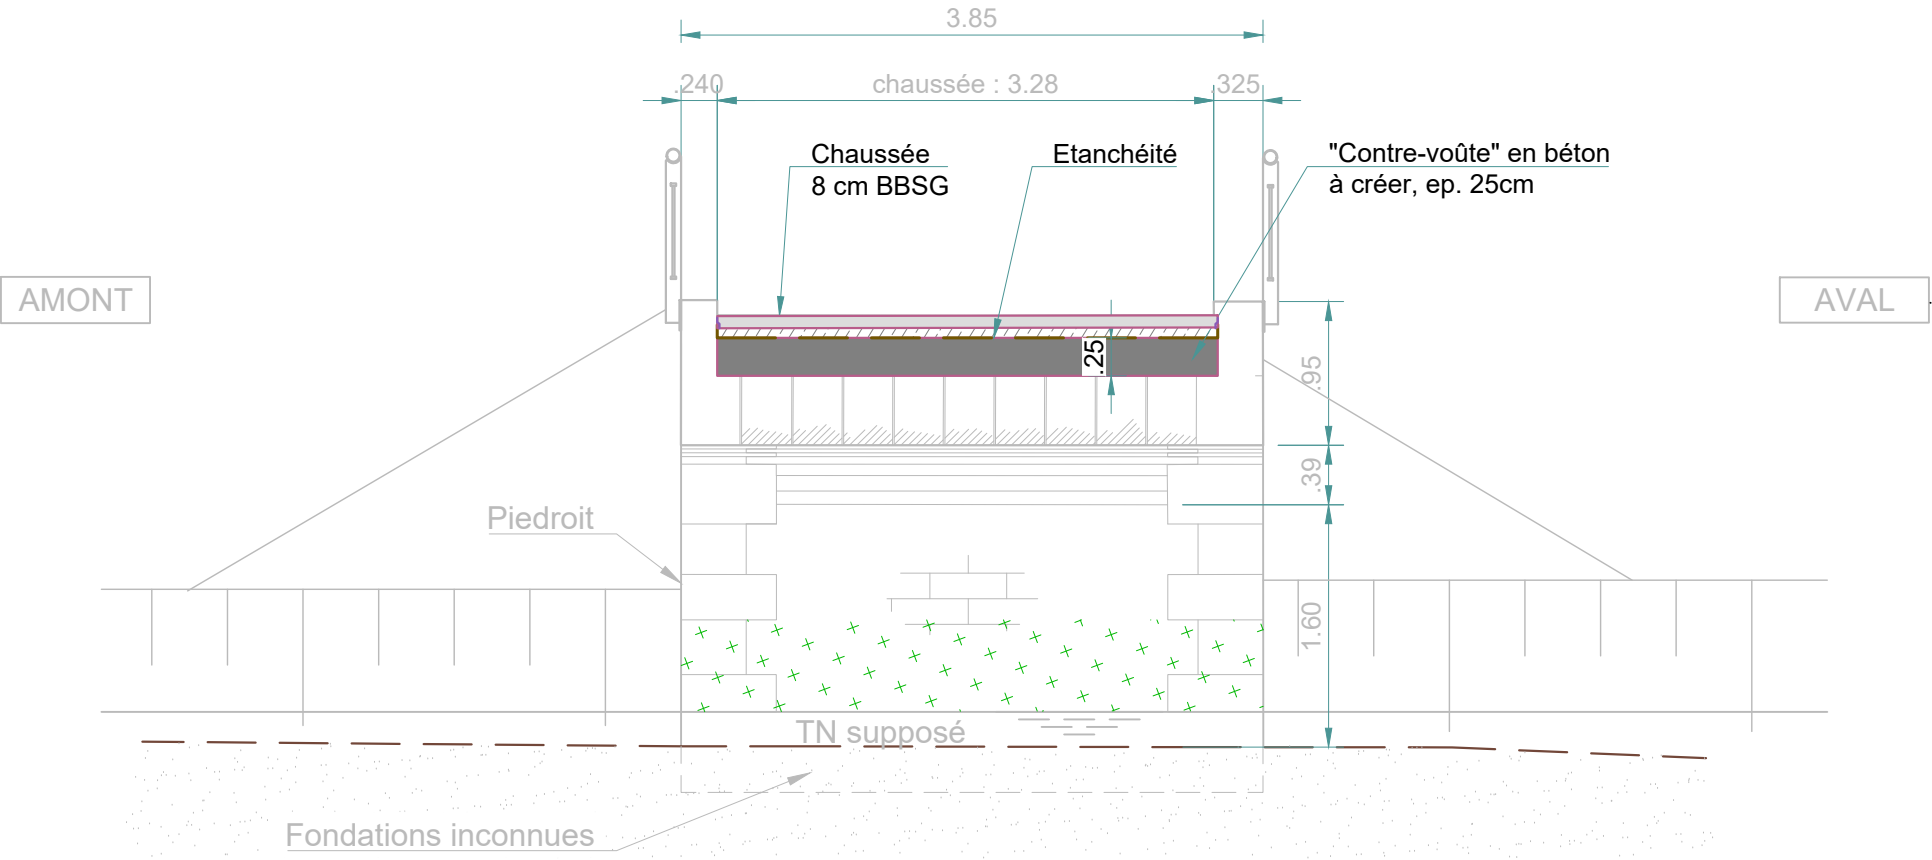

LEGENDE :

- Rejointoiement
- Comblement des fissures
- Dévégétalisation
- Reprise chaussée
- Démontage et reconstruction de la maçonnerie et de la longrine
- Remplacement des garde-corps
- Nettoyage de la maçonnerie

VILLE DU VAL D'OUST

Solution de réparations du Pont la ville Chevrier



Dessin : CRX

Date : 18/09/2025

Ech : 1/50

A3

Affaire : 4 67 0266

PHASE :DCE


Indice : A

Cahier de plans

Page : 6/7

PROJET - COUPE TRANSVERSALE DE L'OUVRAGE

Echelle : 1/50

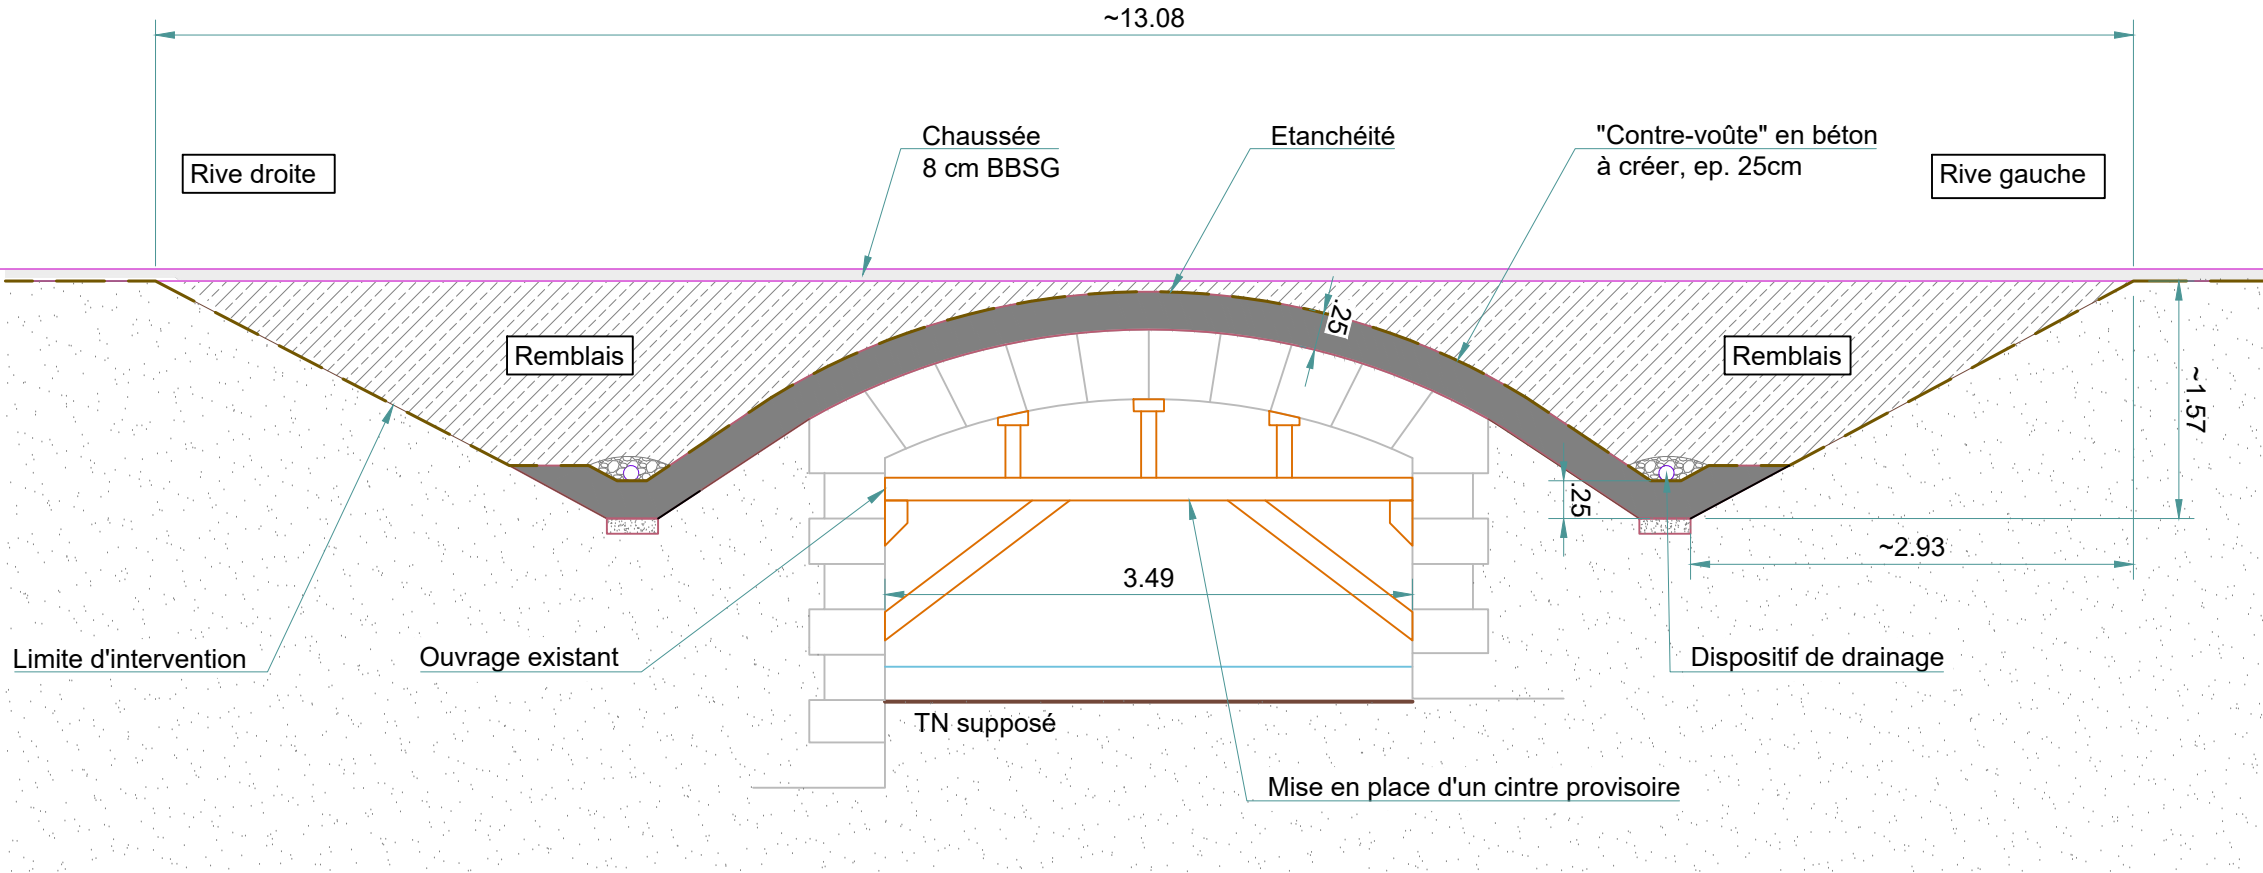

NOTA :

Les cotations sont données à titre indicatif.