


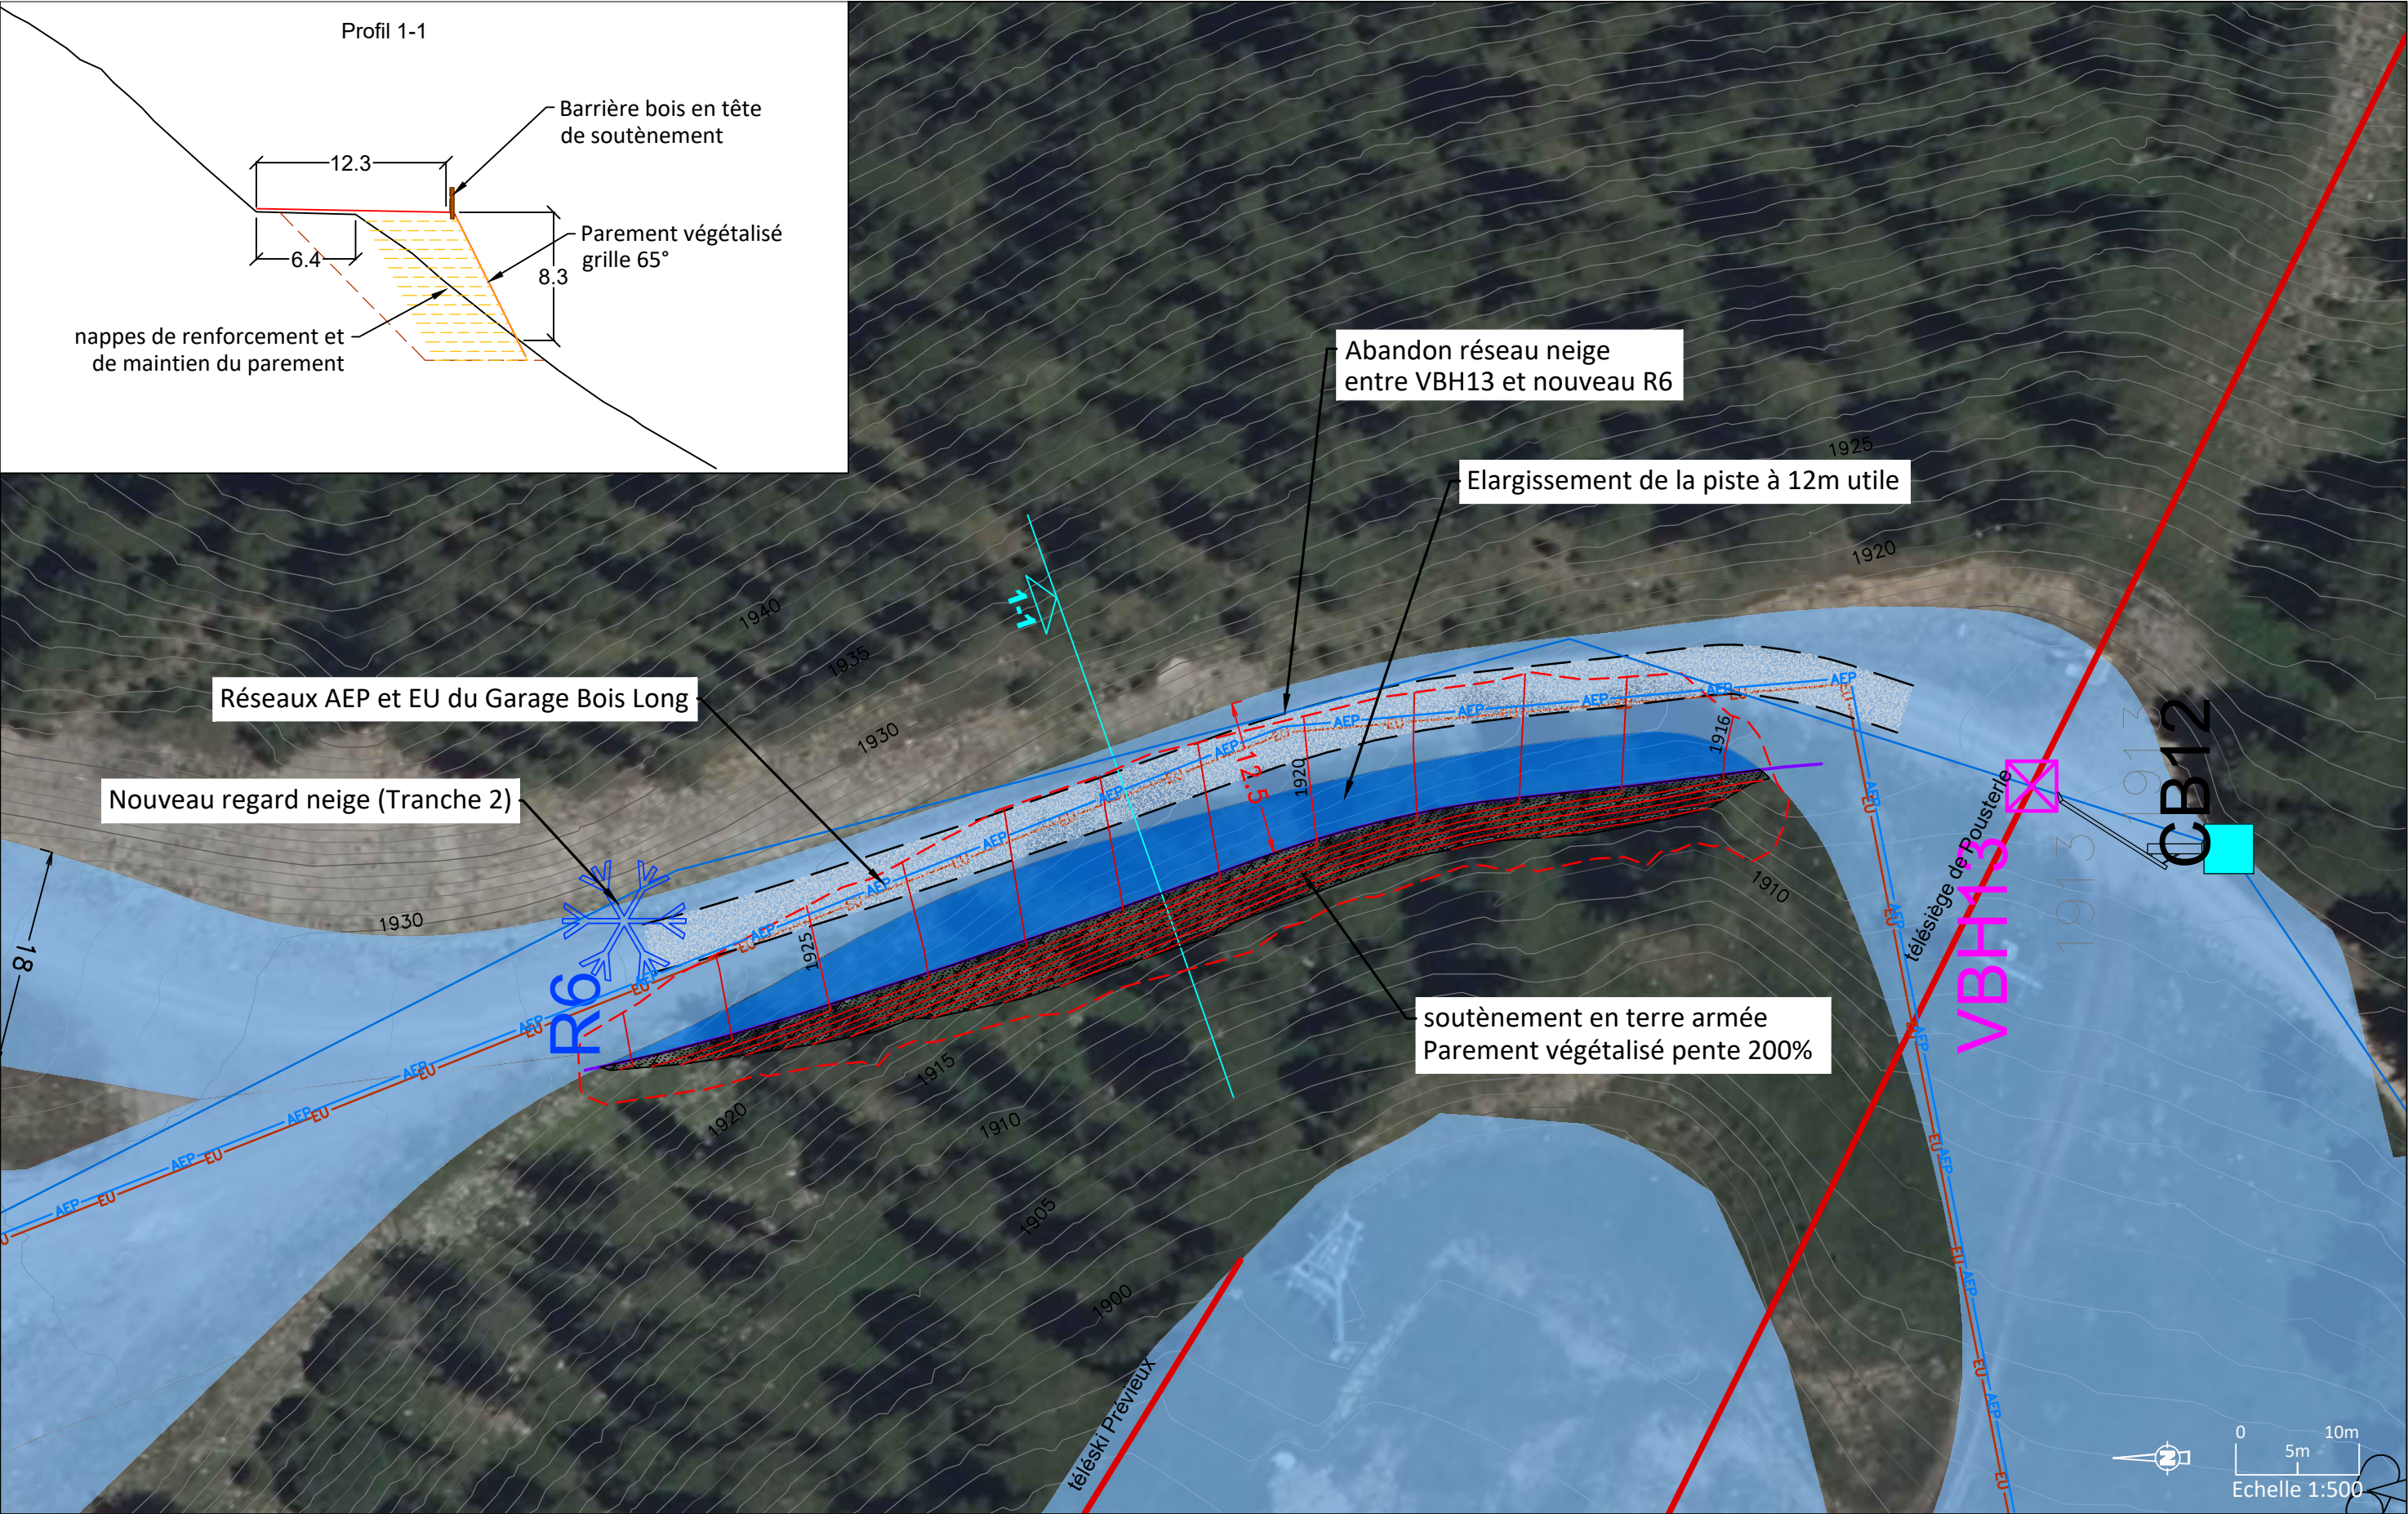

Maitre d'ouvrage	Commune - dpt.
SEMLORE	LES ORRES 05200

Format Folio	Échelle (s)
A3	1: 500

OPÉRATION
GARAGE SEMLORE DE BOIS LONG

DOCUMENT
Elargissement piste des Fontaines

P. Guinard	P. Moguet	Réseaux	17.04.2025	a
P. Guinard	P. Moguet	Document de base	14.04.2025	ORR_222920
Dessinateur	Vérifié par	Nature des Modifications	Date	Ref / indice

CNA <i>Maîtrise d'Œuvre</i>
Câble Neige Aménagement Le Trident A, 34 avenue de l'Europe 38 100 GRENOBLE Tel. 04 76 33 35 42 - mail : info@cna-mo.com