


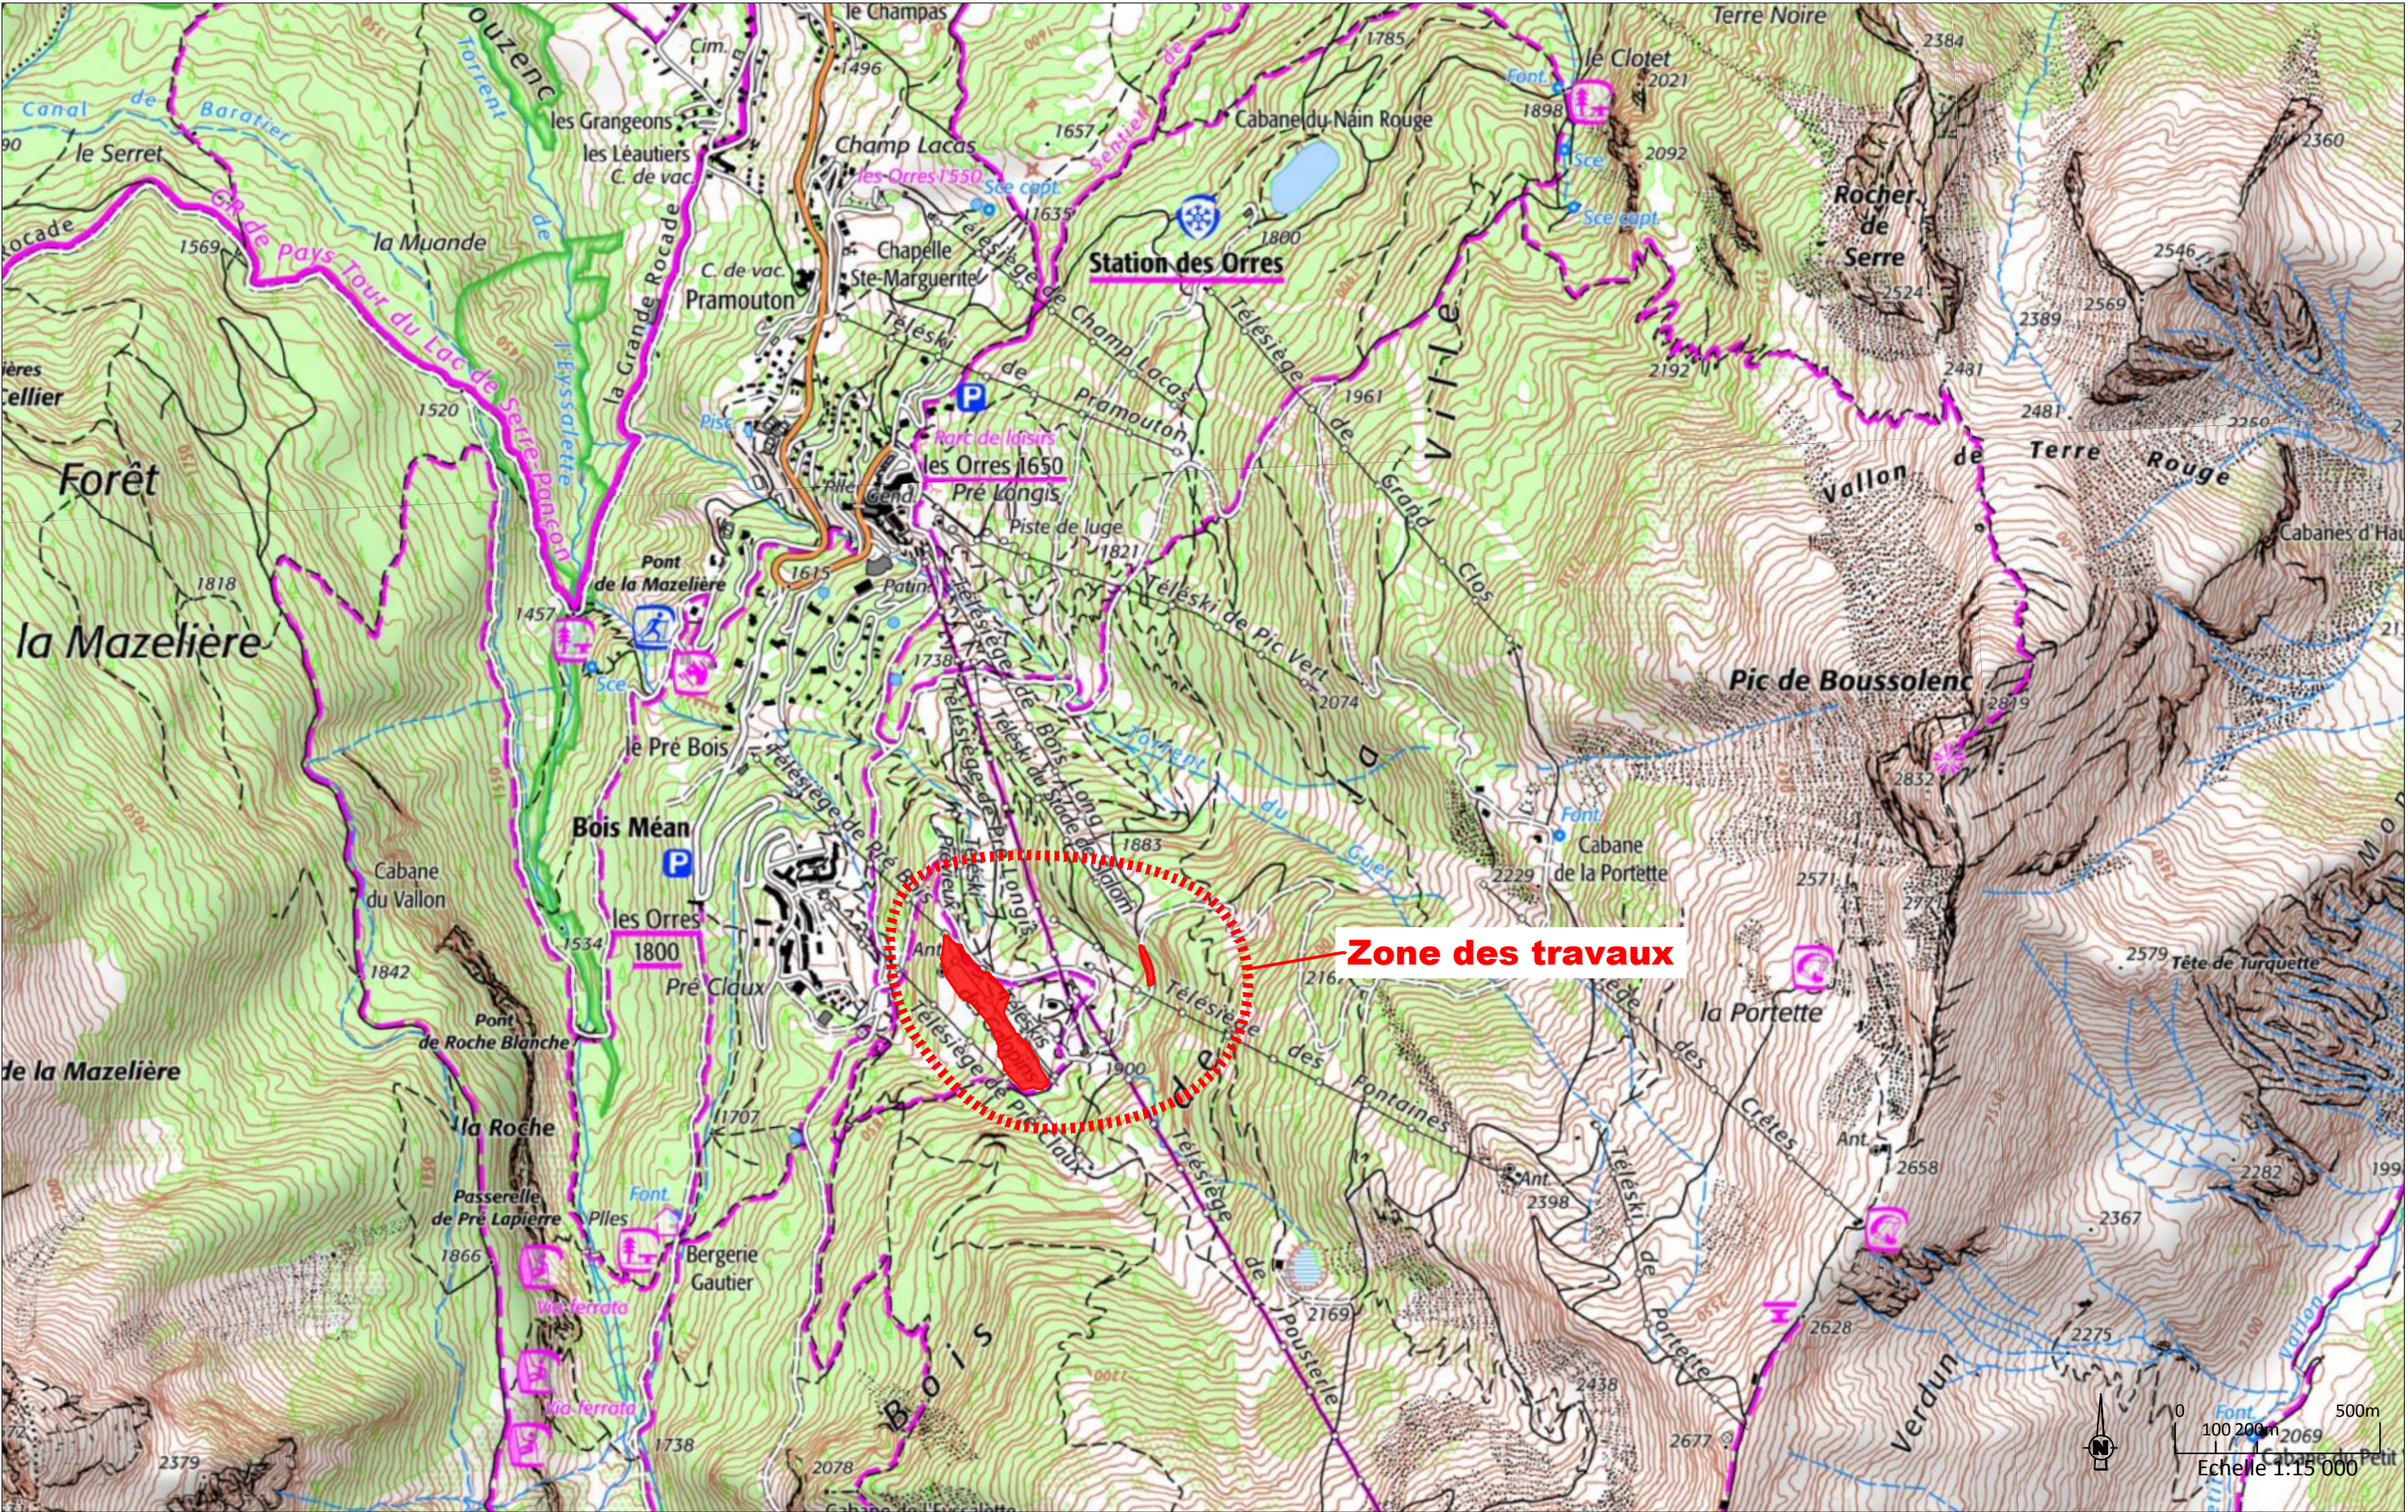

Maitre d'ouvrage	Commune - dpt.
SEMLORE	LES ORRES 05200

Format Folio	Échelle (s)
A3	1:15 000

OPÉRATION
REFECTION DES PISTES DU PLATEAU DES FONTAINES

DOCUMENT
PLAN DE SITUATION

P. Guinard	P. Moguet	Document de base	26.01.2026	ORR_2330K1
Dessinateur	Vérifié par	Nature des Modifications	Date	Ref / indice



Câble Neige Aménagement
Le Trident A, 34 avenue de l'Europe
38 100 GRENOBLE
Tel. 04 76 33 35 42 - mail : info@cna-mo.com