


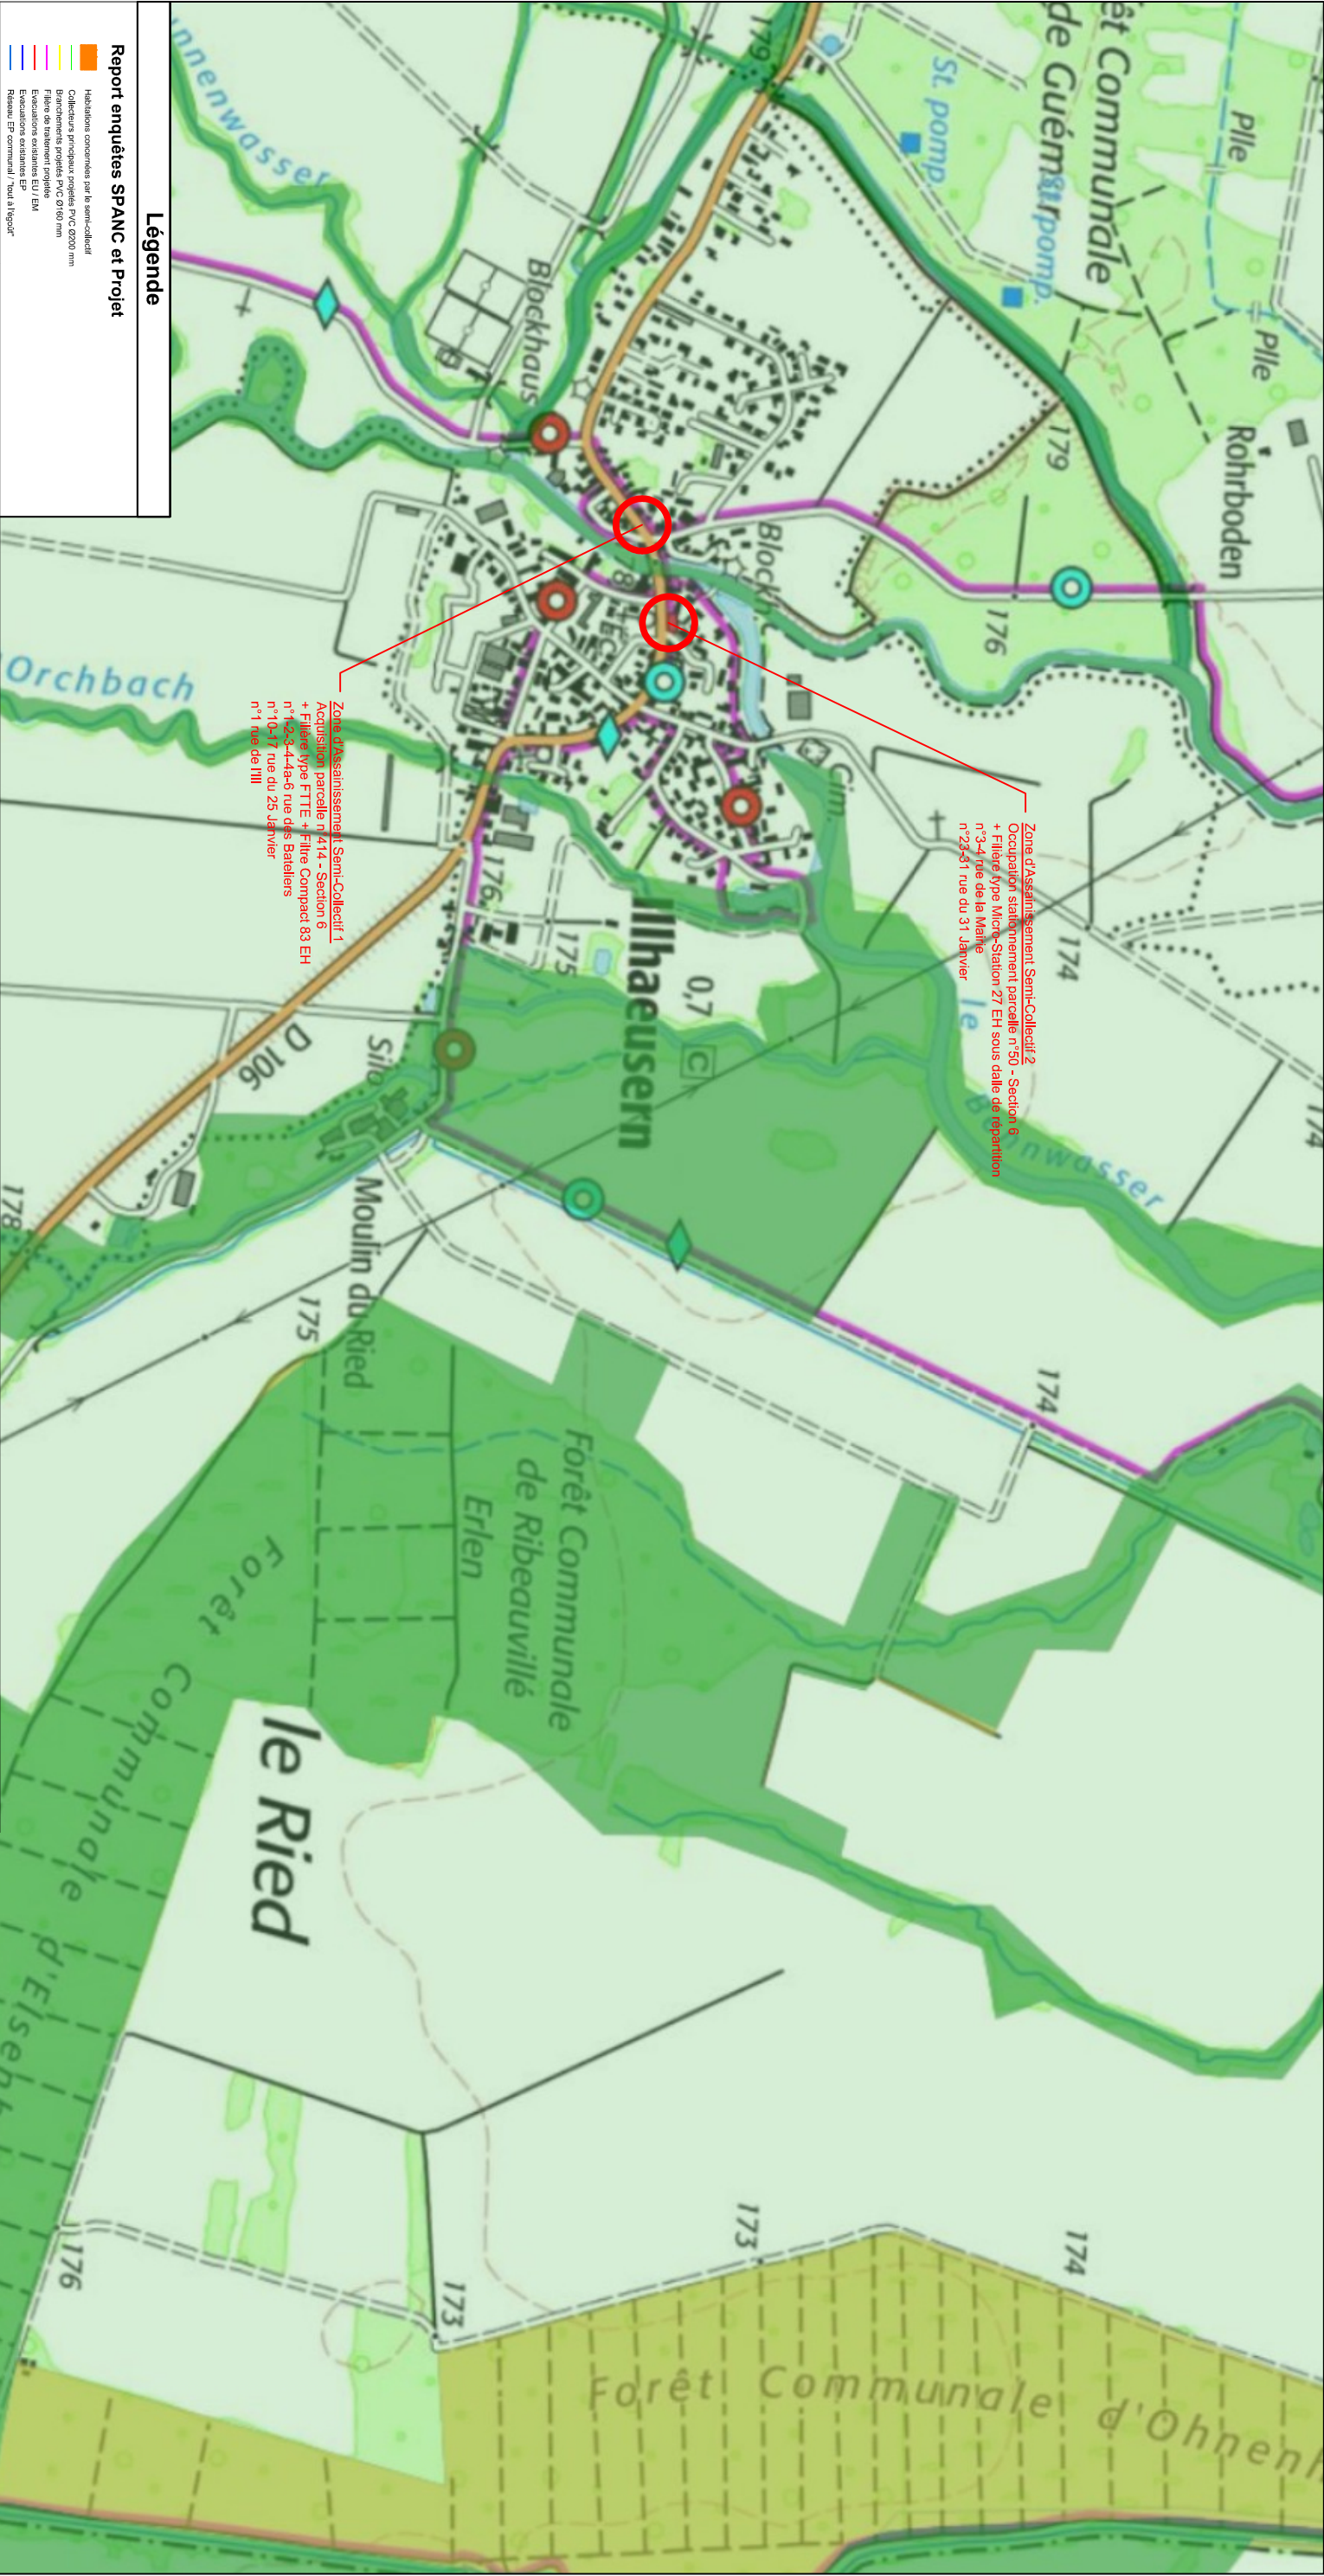

Légende

Report enquêtes SPANC et Projet

Habitations concernées par le semi-collectif

Collecteurs principaux projetés PVC Ø200 mm

Branchements projetés PVC Ø160 mm

Filtres de traitement projetés

Édifices existants EU / EX

Forêt communale / Forêt à l'usage

Réseau EP communal / Réseaux à l'usage

Orchbach

Illhaeusern

0,7

176

175

174

178

D 106

Silo

Moulin du Ried

Forêt Communale de Ribeauvillé

Erlen

le Ried

Zone d'Assainissement Semi-Collectif 2

Occupation stationnement parcelle n° 50 - Section 6

+ Fillette type Micro-Station 2/ EH sous dalle de repartition

n° 3-4 rue de la Maille

n° 23-31 rue du 31 Janvier

Zone d'Assainissement Semi-Collectif 1

Acquisition parcelle n° 14 - Section 6

+ Fillette type F11E + Fillette Compact 83 EH

n° 12-3-4-4a-6 rue des Bateliers

n° 10-17 rue du 25 Janvier

n° 1 rue de l'III