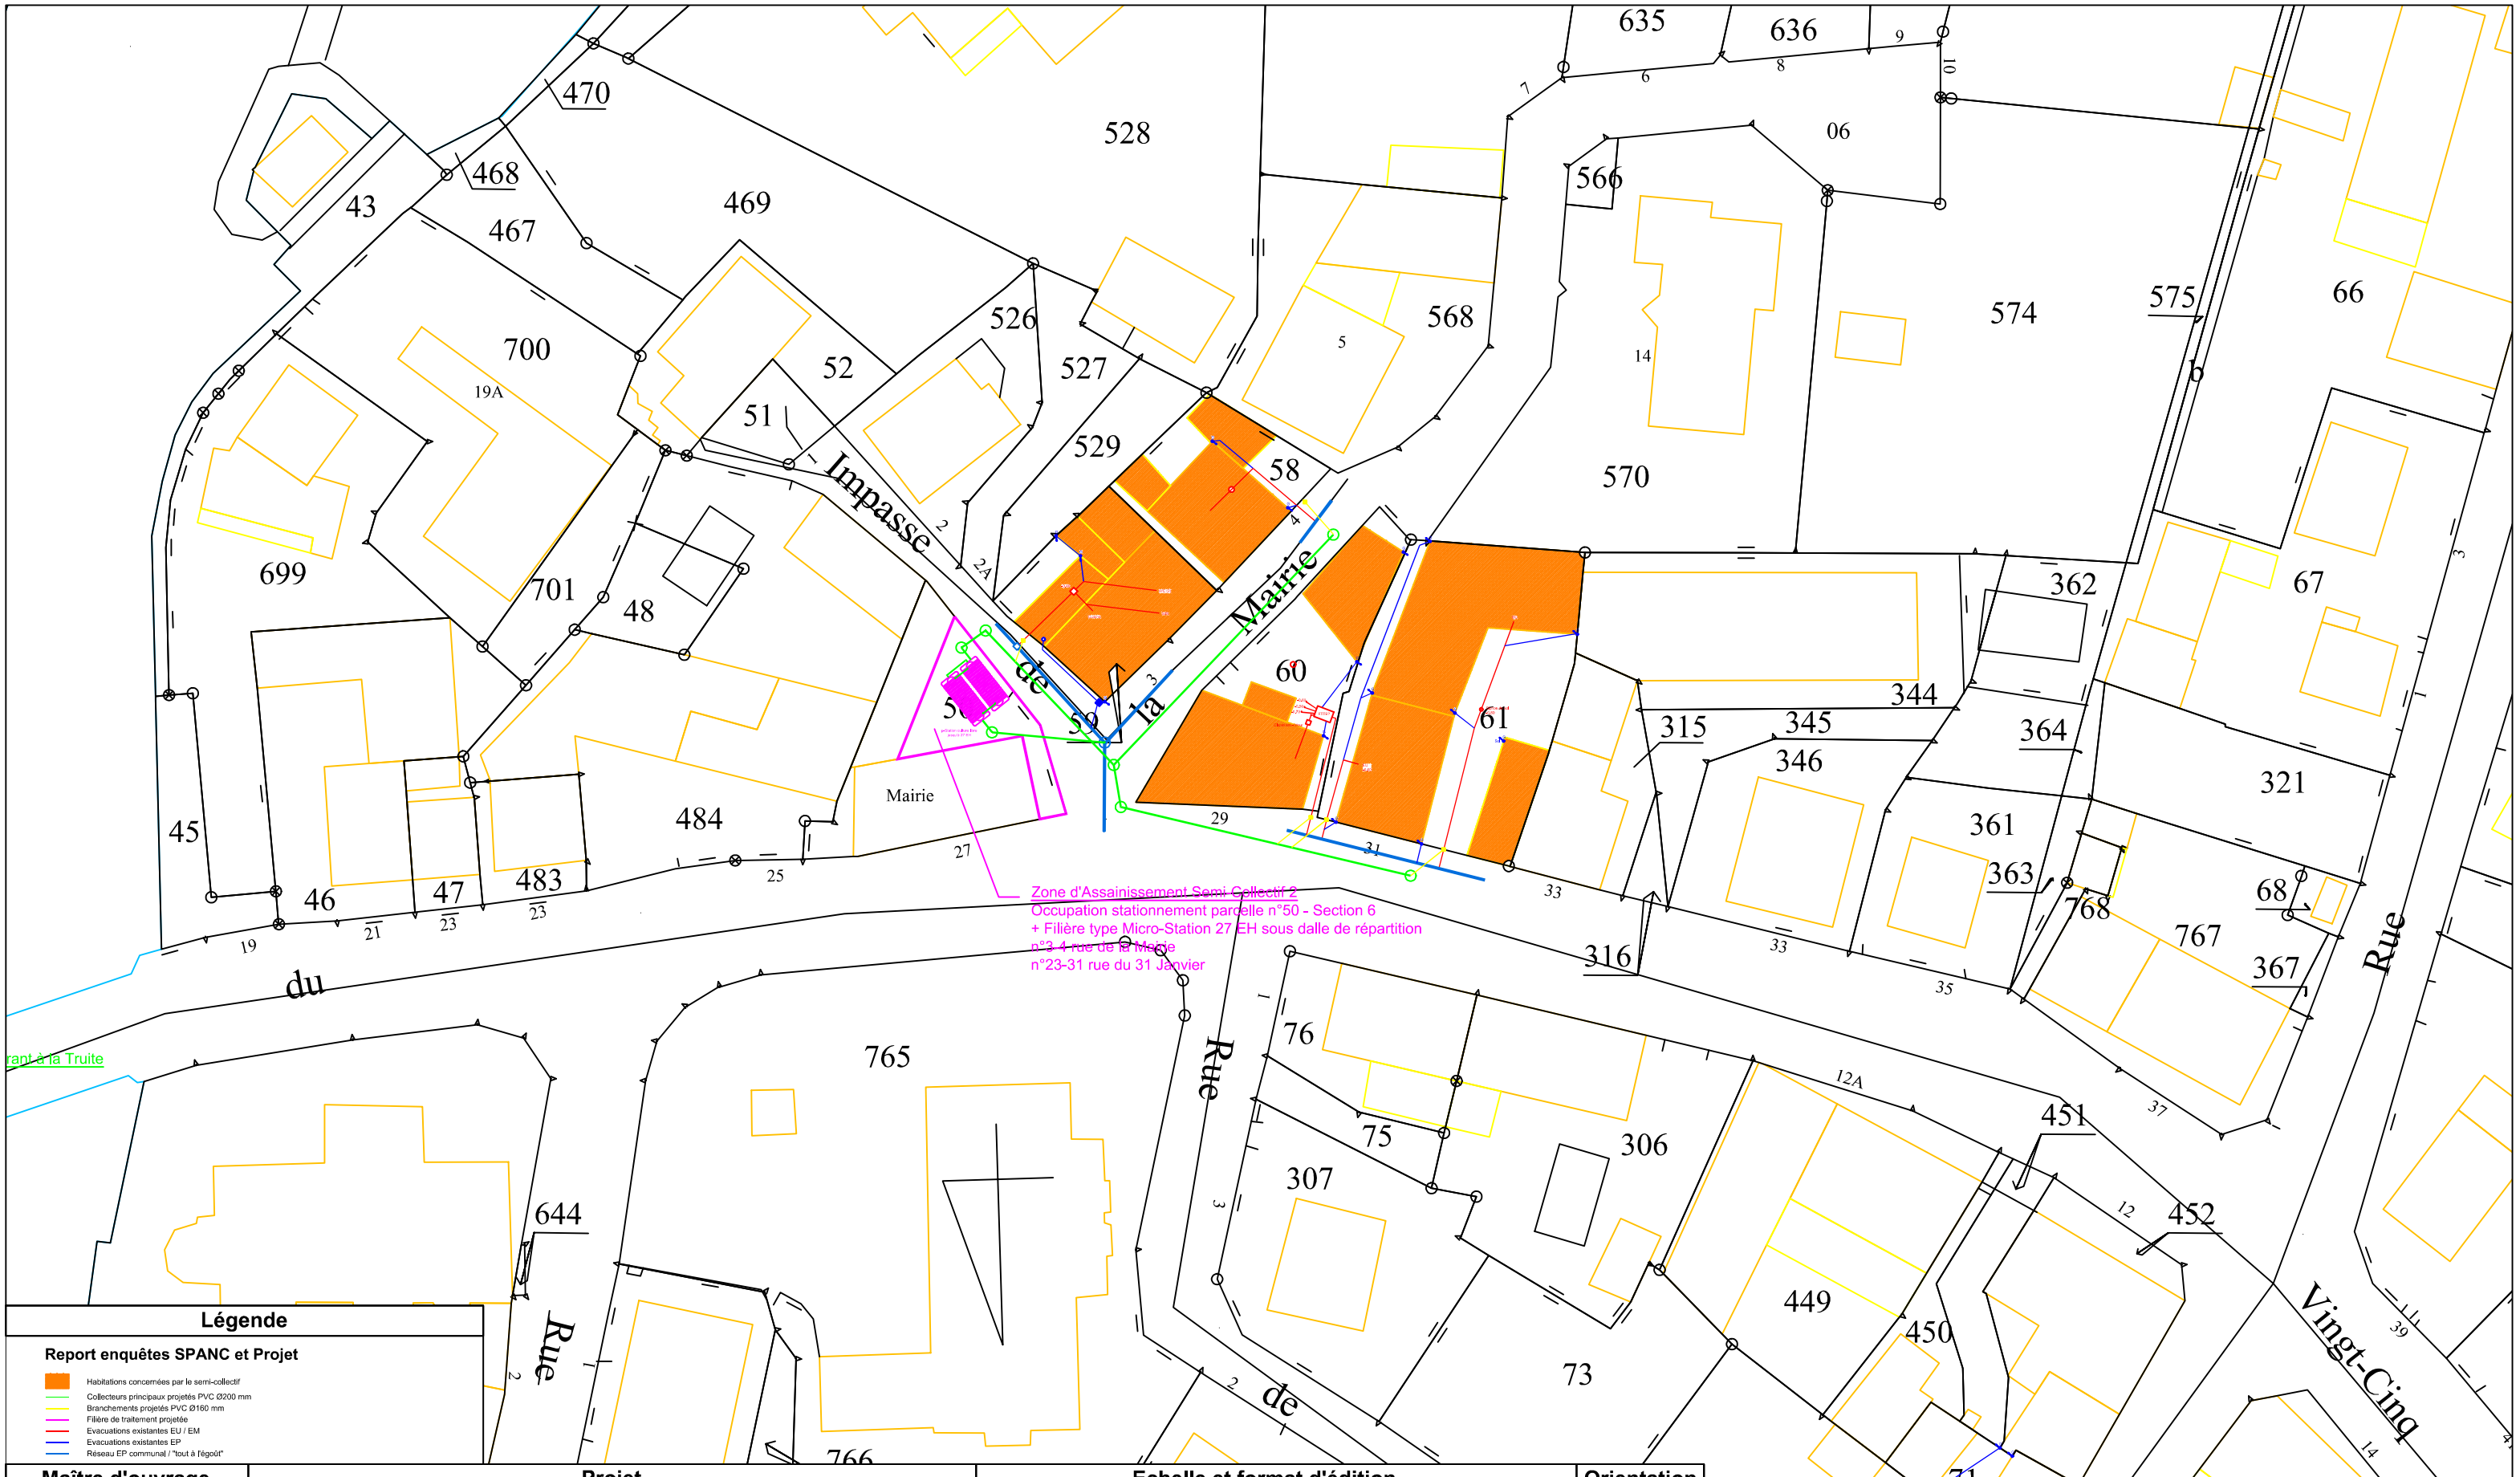


Légende

Report enquêtes SPANC et Projet

- Habitations concernées par le semi-collectif
- Collecteurs principaux projetés PVC Ø200 mm
- Branchements projetés PVC Ø160 mm
- Filière de traitement projetée
- Evacuations existantes EU / EM
- Evacuations existantes EP
- Réseau EP communal / "tout à l'égoût"

Maître d'ouvrage	Projet		Echelle et format d'édition		Orientation
Communauté d'Illhaeusern	Assainissement des eaux usées Zonage d'assainissement de la Commune d'ILLHAEUSERN		Echelle 1 : 500 Edition A3	0 — 25 m	
	Plan				
	Scénario 1 - Assainissement semi-collectif - Secteur Impasse de la Mairie		Suivi des modifications		
Maître d'oeuvre	**Chef de projet / Vérificateur**	**Chargé d'études / Dessinateur**	**Indice**	**Date**	**Objet de la modification**	**Par**
irh ingénieur conseil membre d'Antea Group	O. LEVEL	G. BALDENSPERGER	A	30/06/2025	Plan initial	GBL
	Plan n°	**Date d'édition**	**Indice**			
	2	01/04/2025	A			