


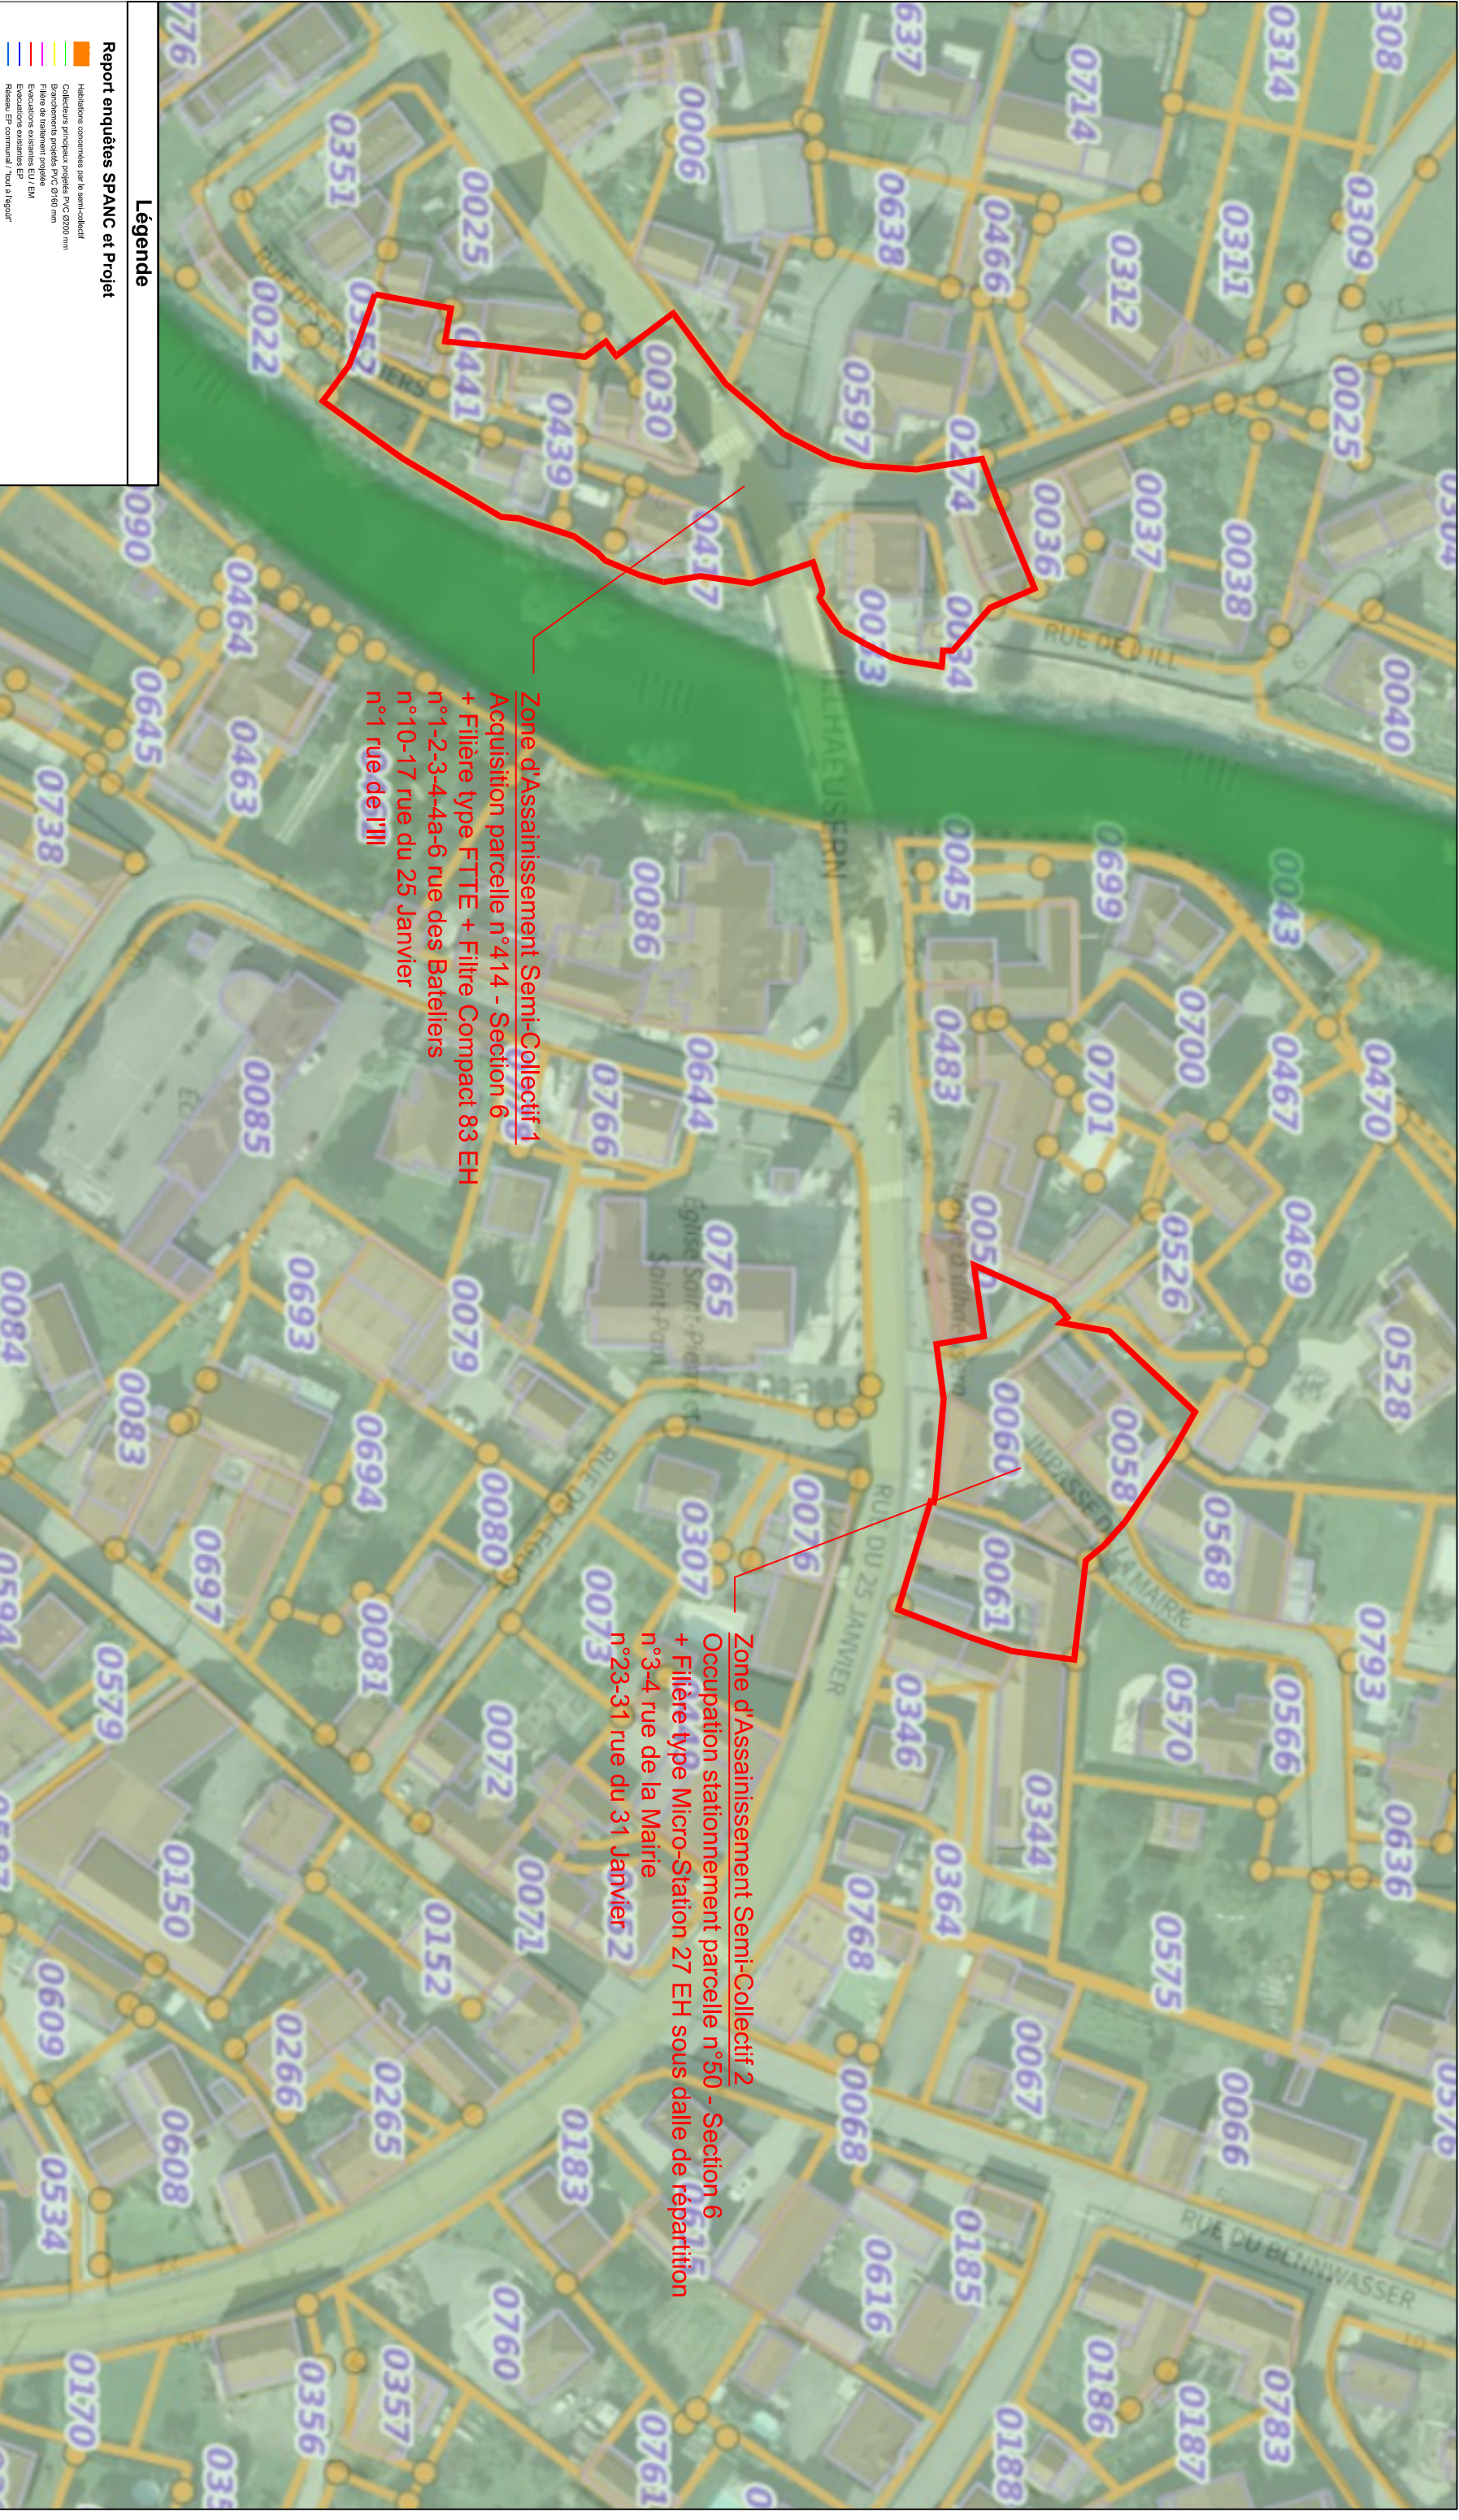

Légende

Report enquêtes SPANC et Projet

Habitations concernées par le semi-collectif

Collecteurs principaux projetés PVC Ø200 mm

Branchements projetés PVC Ø160 mm

Filtre de traitement projetés

Eclaircisseurs existants EU / EM

Eclaircisseurs projetés EU / EM

Réseaux EP commandé / tout à l'égout

Projet		Echelle et format d'édition		Orientation			
Assainissement des eaux usées		Echelle 1 : 1 000					
Zonage d'assainissement de la Commune d'ILLHAUSERN		Edition A3					
Plan							
Plan d'emprise du projet - Assainissement semi-collectif		Suivi des modifications					
Maître d'ouvrage	Chef de projet / Vérificateur	Chargé d'études / Dessinateur	Indice	Date	Objet de la modification	Par	
 Commune d'ILLHAUSERN	O. LEVEL	G. BALDENSPERGER	A	30/06/2025	Plan initial	GBL	
			Plan n°	Date d'édition			
			4	01/04/2025			

Zone d'Assainissement Semi-Collectif 1

Acquisition parcelle n°414 - Section 6

+ Filrière type FTTE + Filtre Compact 83 EH

n°1-2-3-4-4a-6 rue des Bateliers

n°10-17 rue du 25 Janvier

n°1 rue de l'III

Zone d'Assainissement Semi-Collectif 2

Occupation stationnement parcelle n°50 - Section 6

+ Filrière type Micro-Station 27 EH sous dalle de répartition

n°3-4 rue de la Mairie

n°23-31 rue du 31 Janvier