


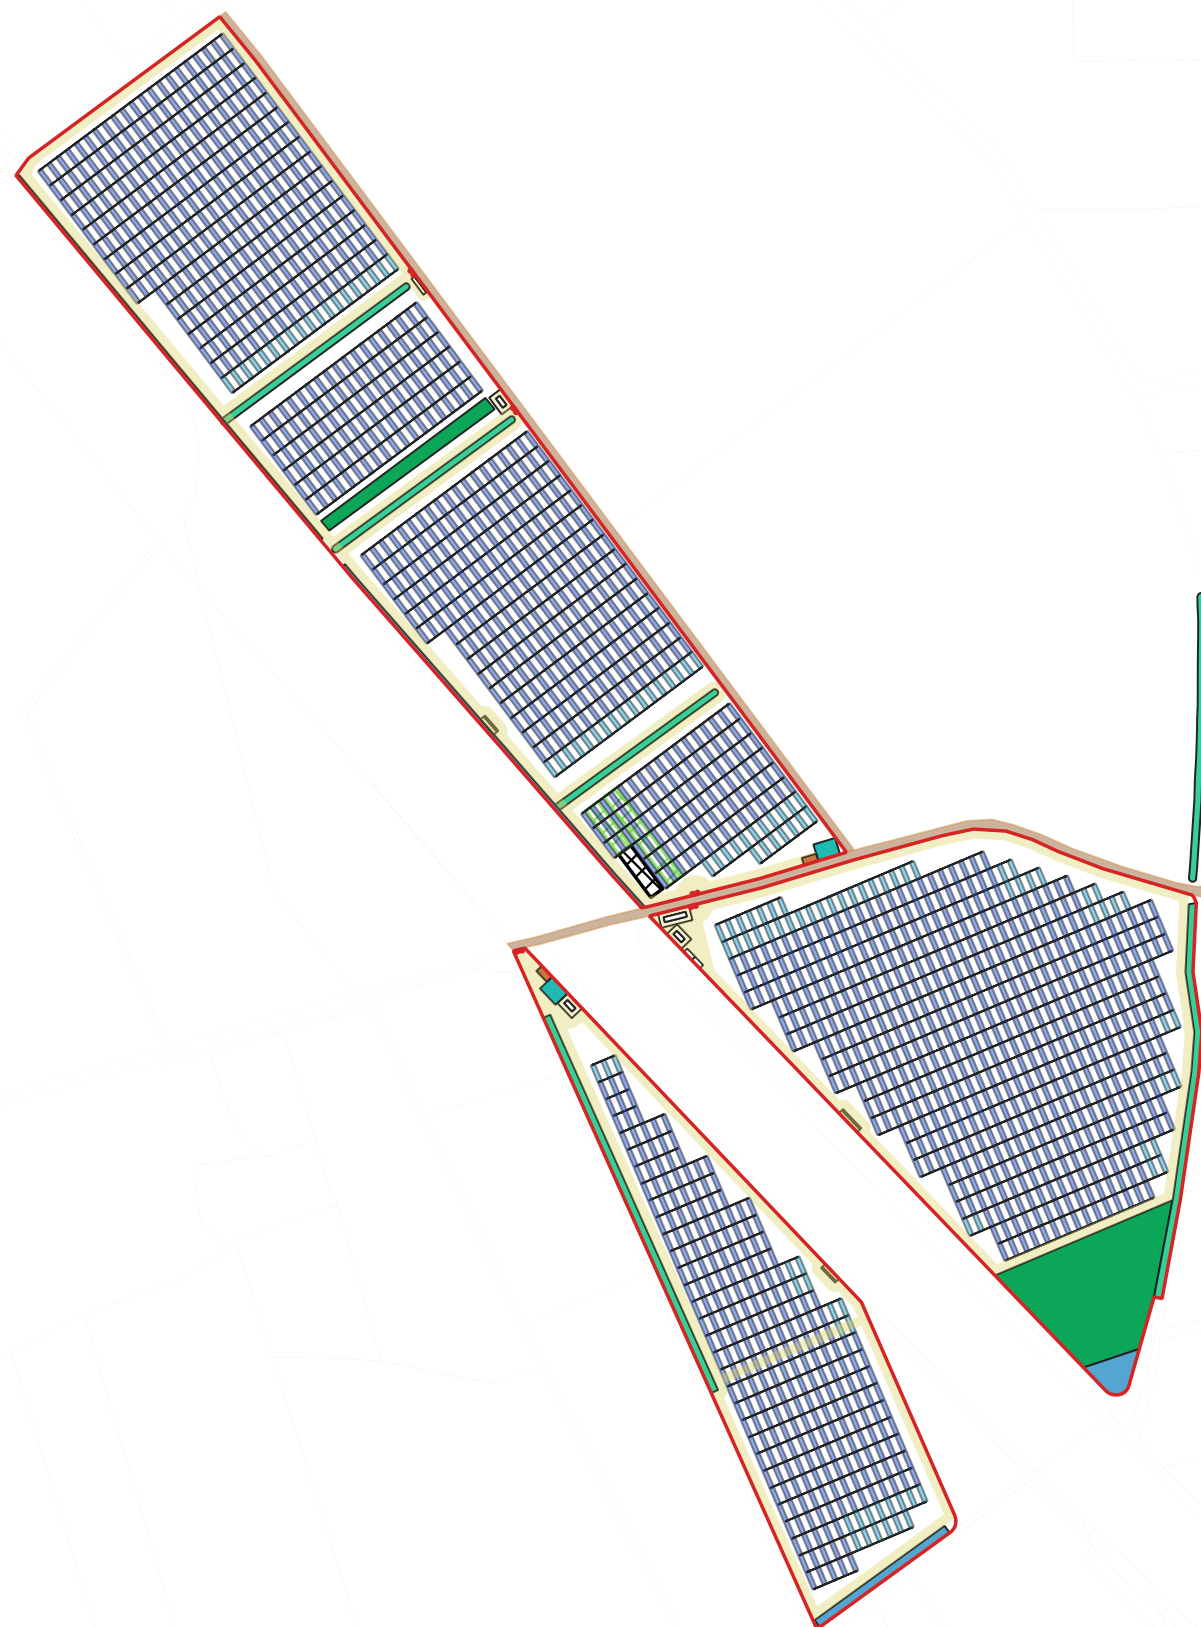

0 100 200 m

Légende

- Clôture
- Piste externe
- Piste interne
- Structures photovoltaïques
- Postes techniques

Aménagements SDIS

- Aire aspiration
- Citerne

Aménagements agricoles

- Agri_Serre_Témoin
- Agri_Serre_8m
- Zone Témoin

Autres

- Aménagements hydrauliques
- Haies
- Limites cadastrales

Projet agrivoltaïque de Liman

Plan du projet

Echelle : 1/4000e

Format : A3

Date : 31/01/2026

