


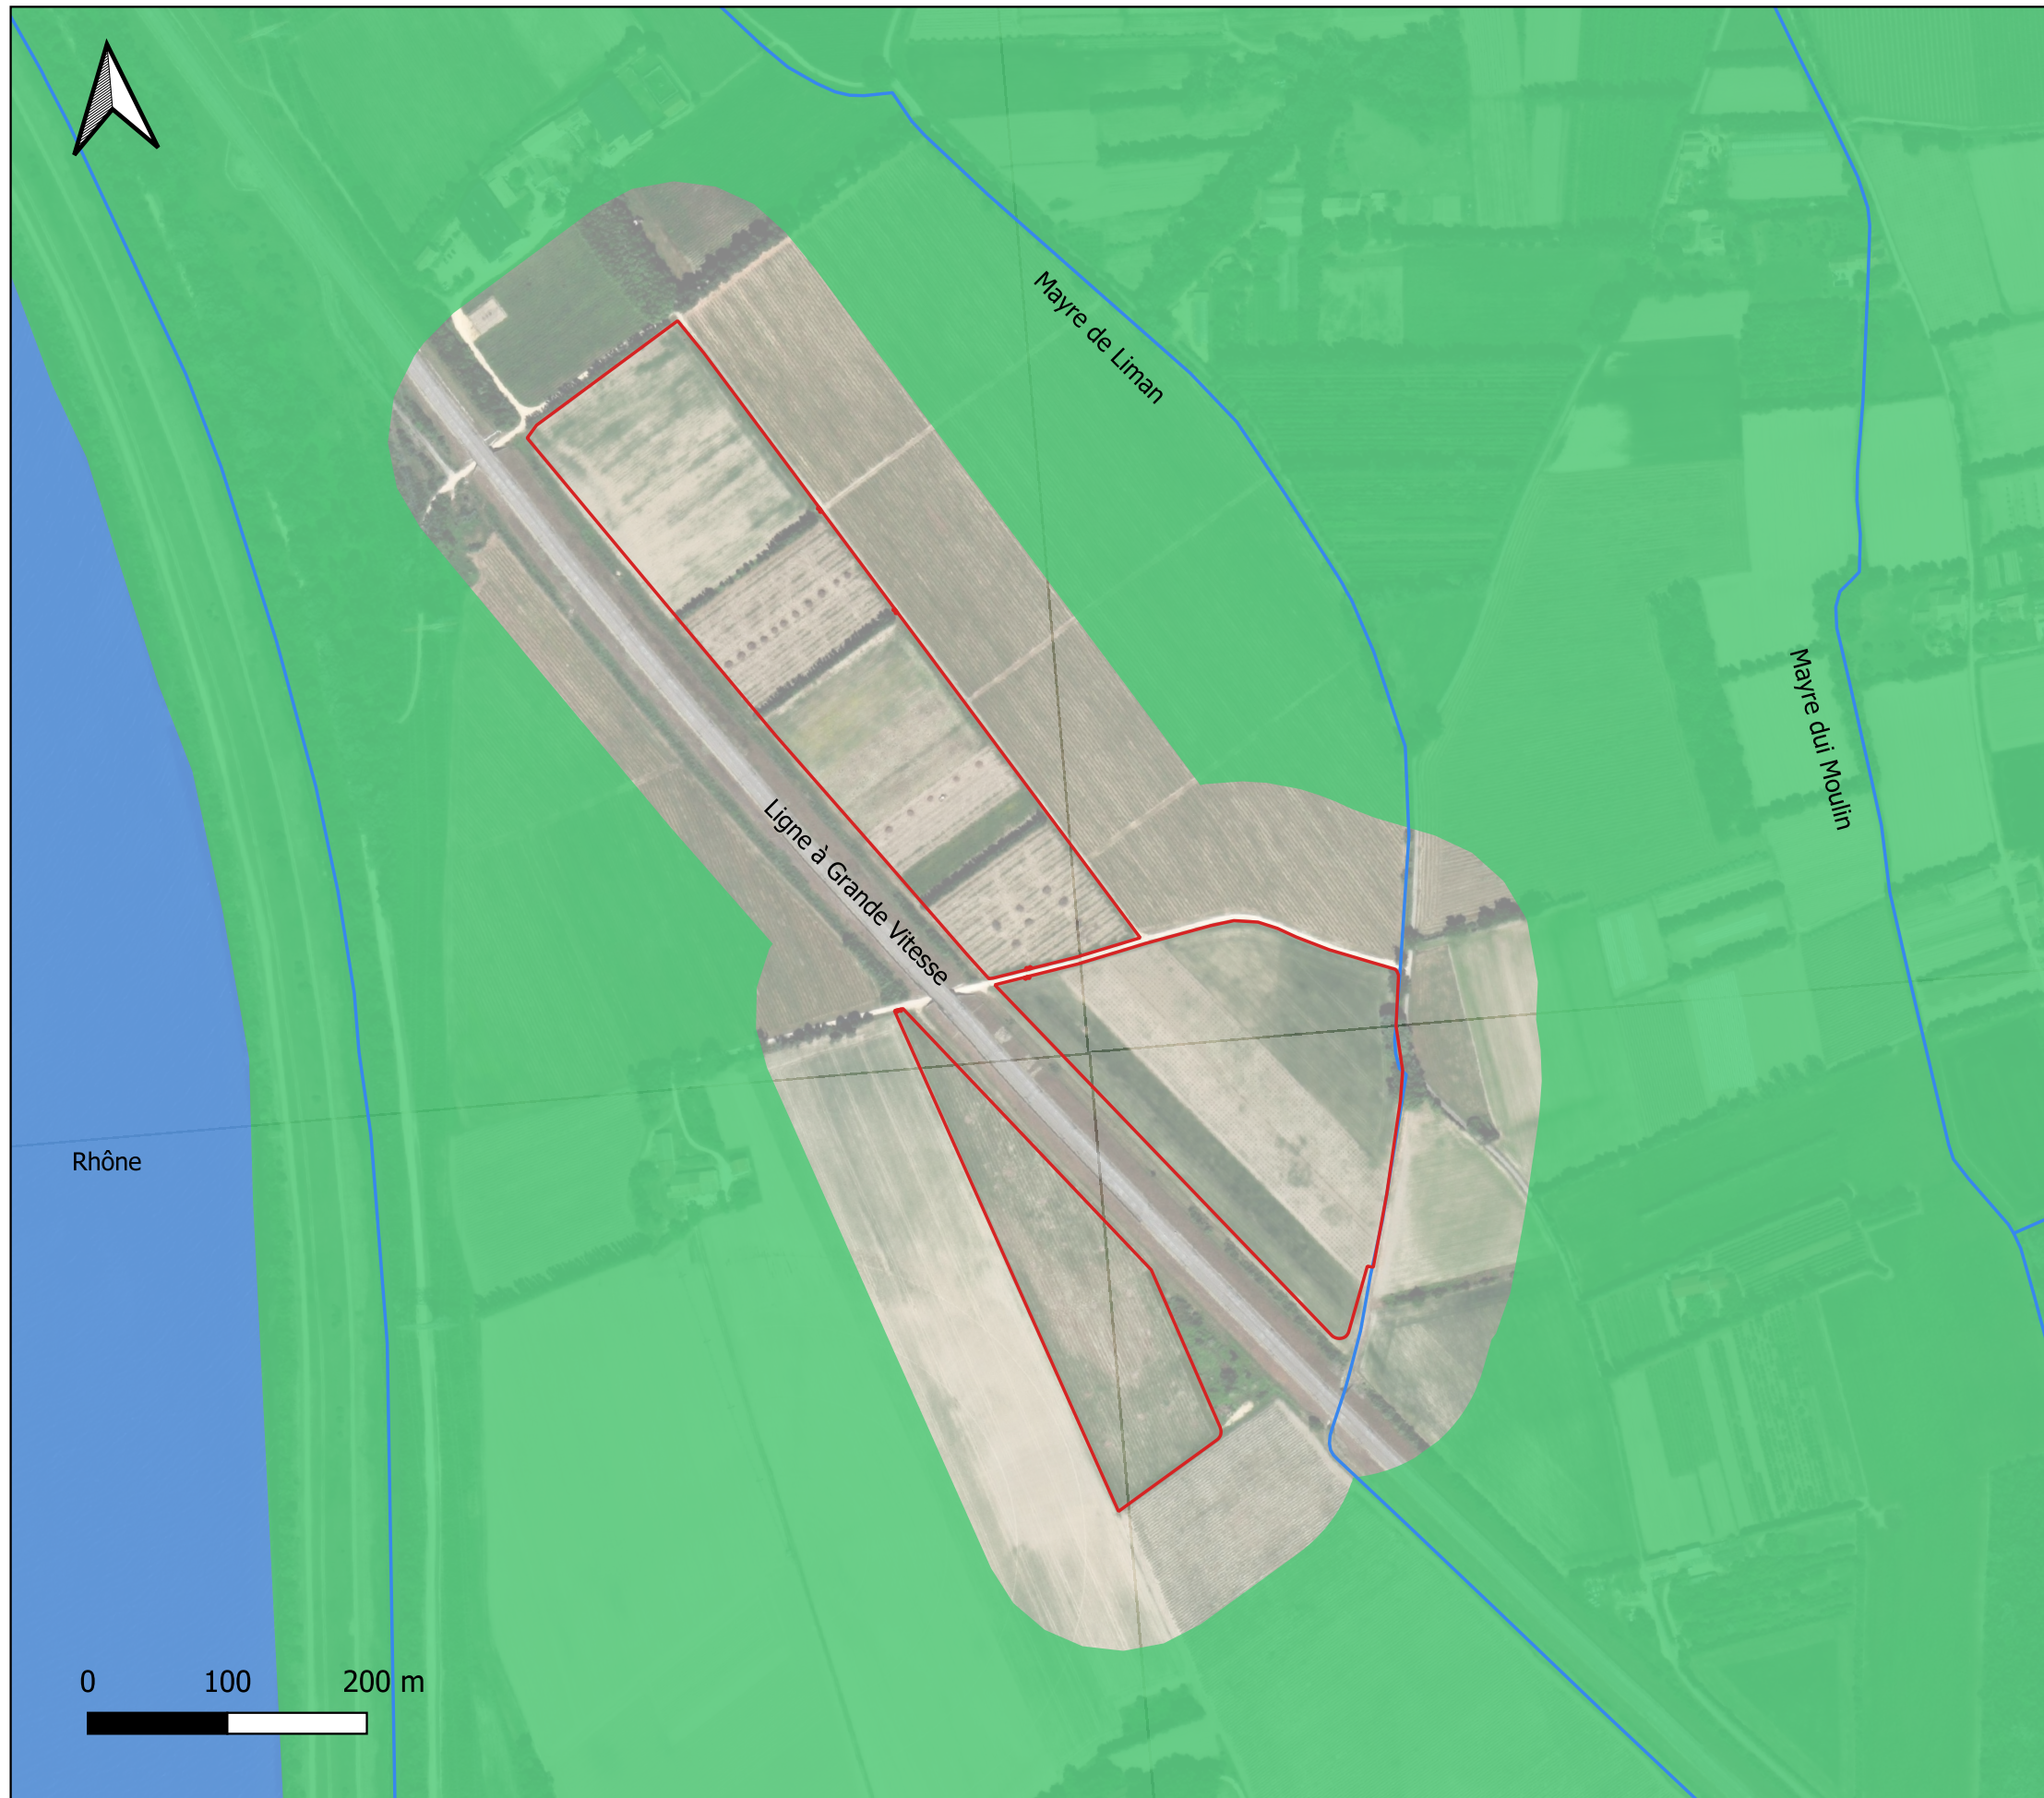

Légende

- Zone projet
- Cours d'eau
- Terres agricoles

Projet agrivoltaïque de Liman

Plan des abords du projet

Echelle : 1/5000e Format : A3 Date : 31/01/2026

