

Contenu

- Plan de localisation des coupes
- Profil de la coupe AA'
- Vue en coupe du poste de couplage

DP3 - PLANS EN COUPE DU TERRAIN ET DE LA CONSTRUCTION

Architecte

I'M IN ARCHITECTURE
2 rue d'Auteuil 75016 PARIS
06 71 15 45 63 // im.in.archi@gmx.com
SAS au capital de 16500€
533 863 940 R.C.S. PARIS

Maître d'ouvrage

FRANCE-MANCHE
37/39 Rue de la Bienfaisance
75008 - Paris

PLAN DE LOCALISATION DES COUPES

Légende

- Clôture existante
- Parcelles cadastrales concernées par le projet
- Parcelles cadastrales non concernées par le projet
- Voiries et pistes existantes
- Bâtiments existants
- Courbes de niveaux
- Lignes ferroviaires
- Structures photovoltaïques concernées par la présente demande
- Structures photovoltaïques non concernées par la présente demande
- Poste de transformation à créer
- Base vie temporaire
- Zone A1bis concernée par la présente demande
- Zone A1 non concernée par la présente demande

Echelle 1/1250 au format A3



Architecte


I'M IN ARCHITECTURE

2 rue d'Auteuil 75016 PARIS
06 71 15 45 63 // im.in.archi@gmx.com
SAS au capital de 16500€
533 863 940 R.C.S. PARIS

Maître d'ouvrage

FRANCE-MANCHE

37/39 Rue de la Bienfaisance
75008 - Paris

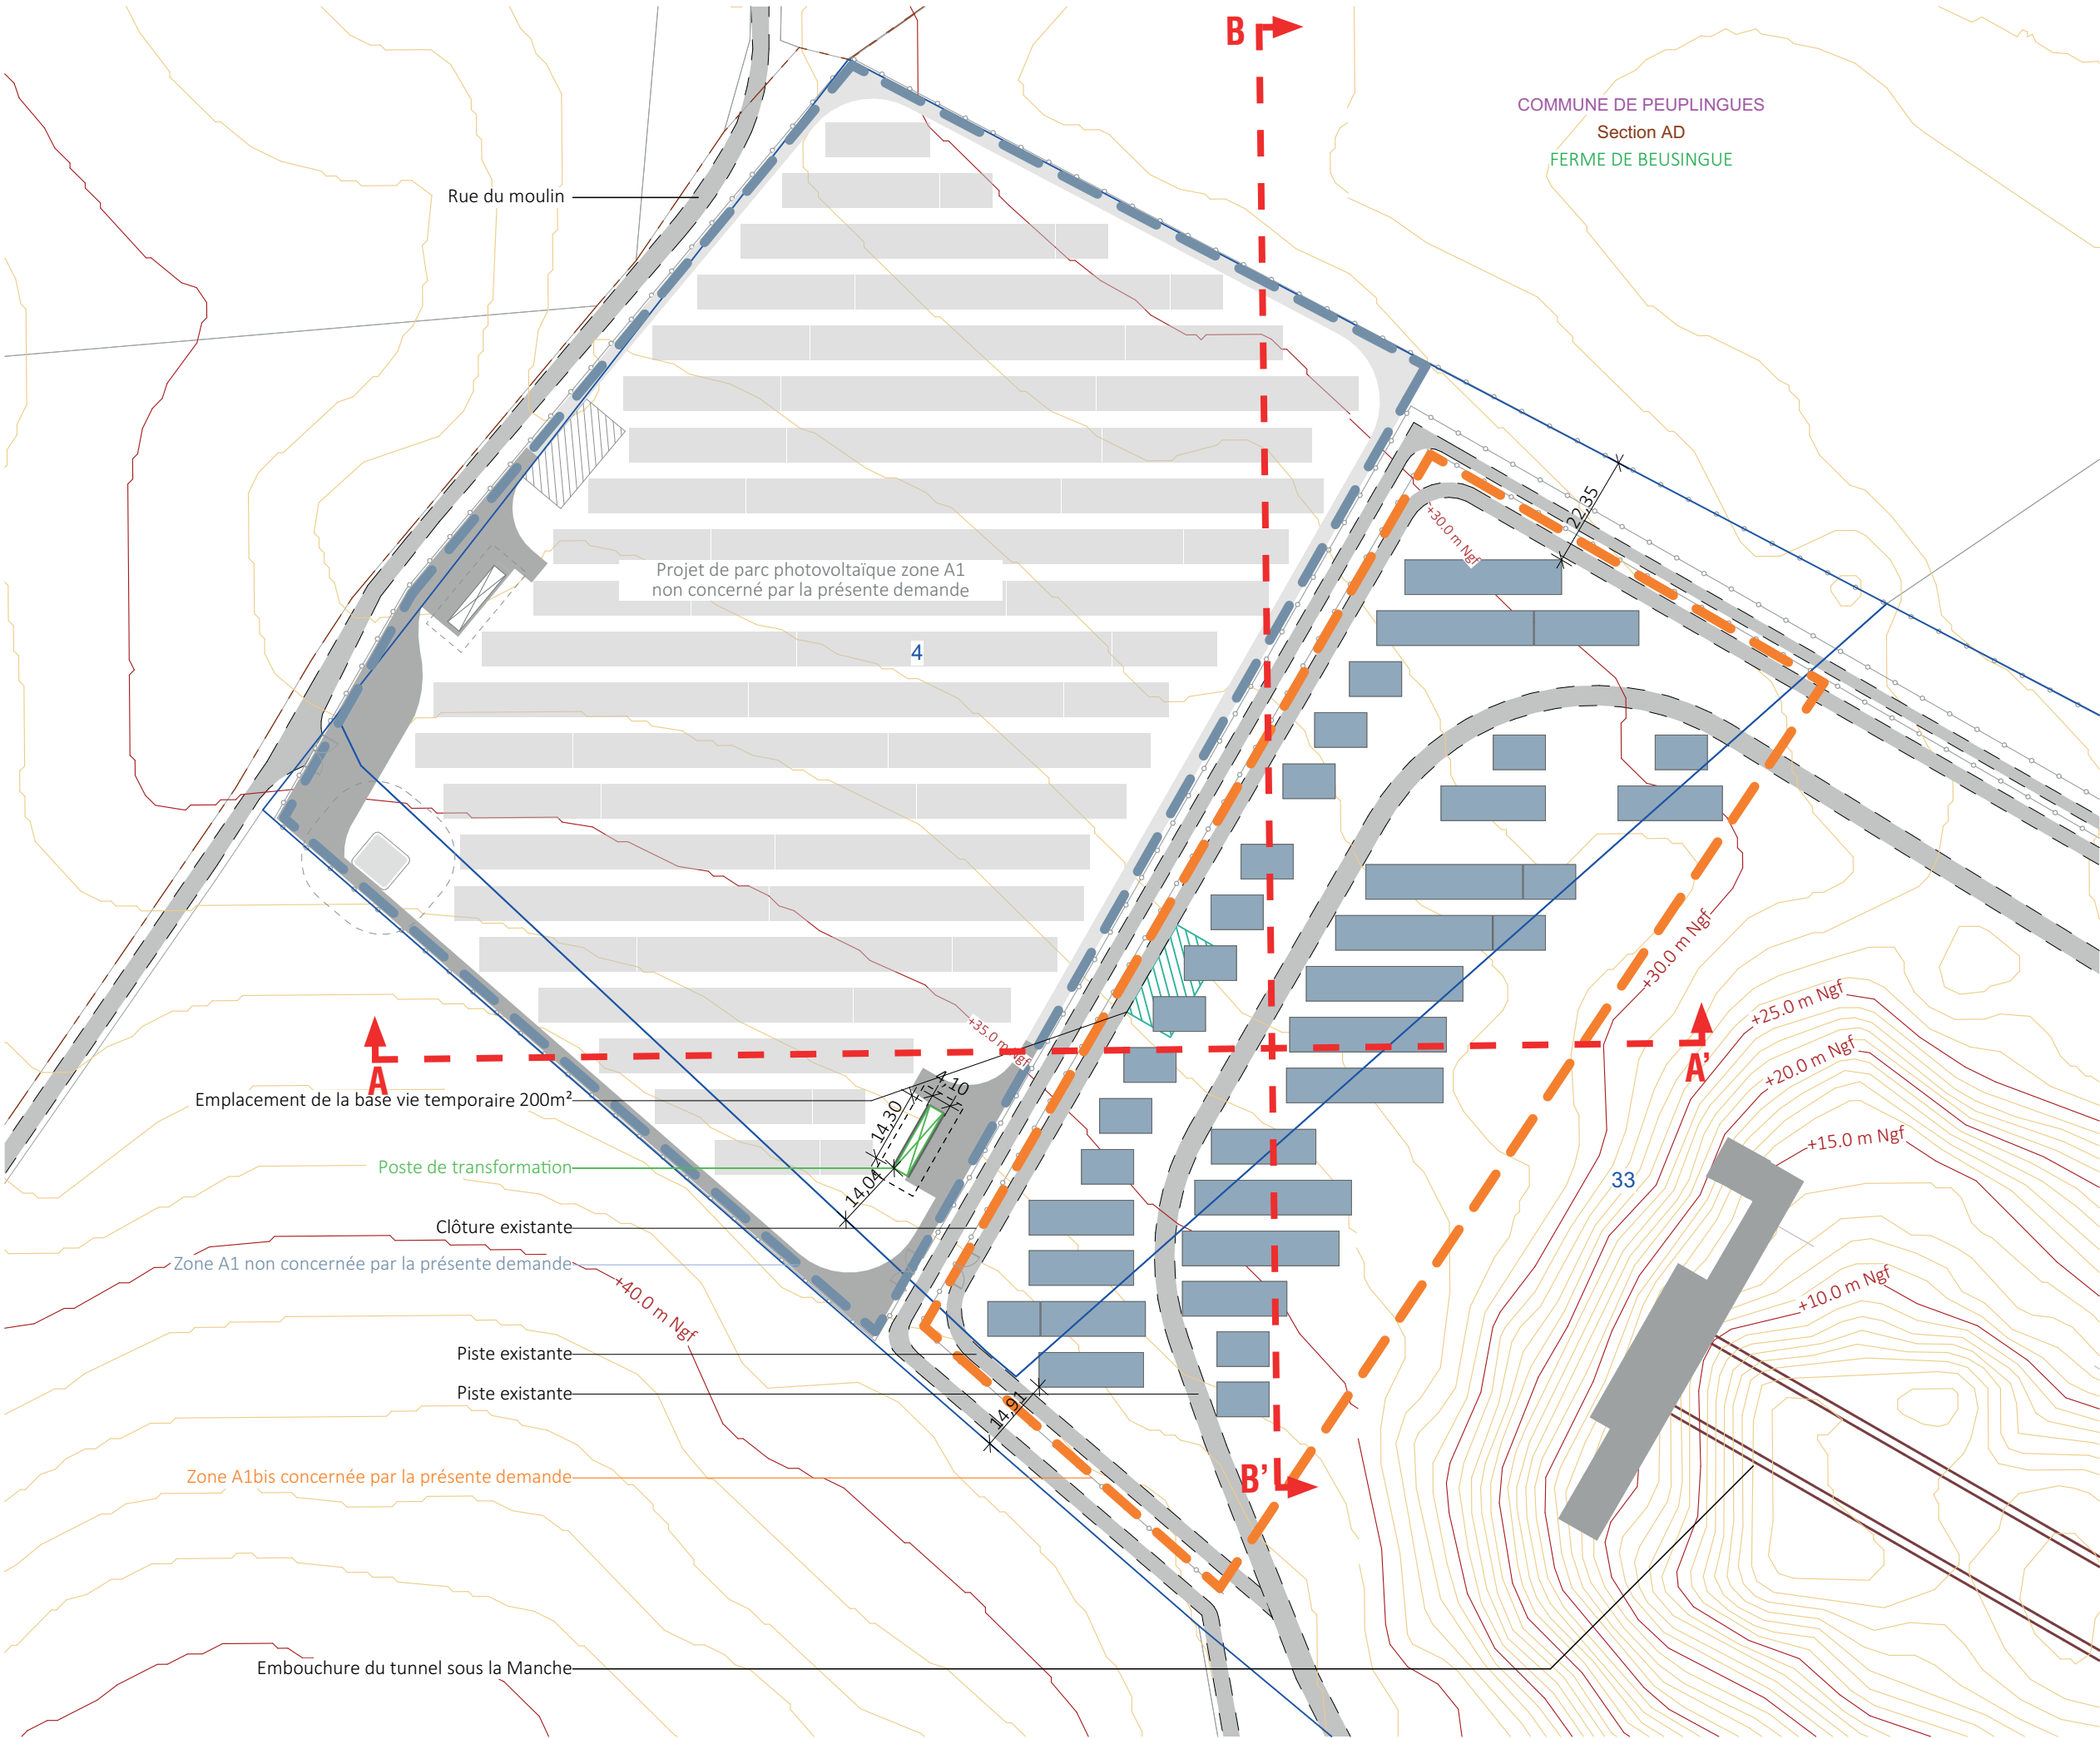

PROFIL EN LONG DU TERRAIN
DANS L'AXE DU PROJET AA'

Légende

- Clôture exisatnte
- Terrain naturel
- Piste lourde existante
- Voiries existantes
- Poste de transformation
- Structures photovoltaïques concernées par la présente demande
- Structures photovoltaïques non concernées par la présente demande

Echelle 1/750 au format A3



0 15 30m

Architecte

I'M IN ARCHITECTURE
2 rue d'Auteuil 75016 PARIS
06 71 15 45 63 // im.in.archi@gmx.com
SAS au capital de 16500€
533 863 940 R.C.S. PARIS

Maître d'ouvrage

FRANCE-MANCHE
37/39 Rue de la Bienfaisance
75008 - Paris

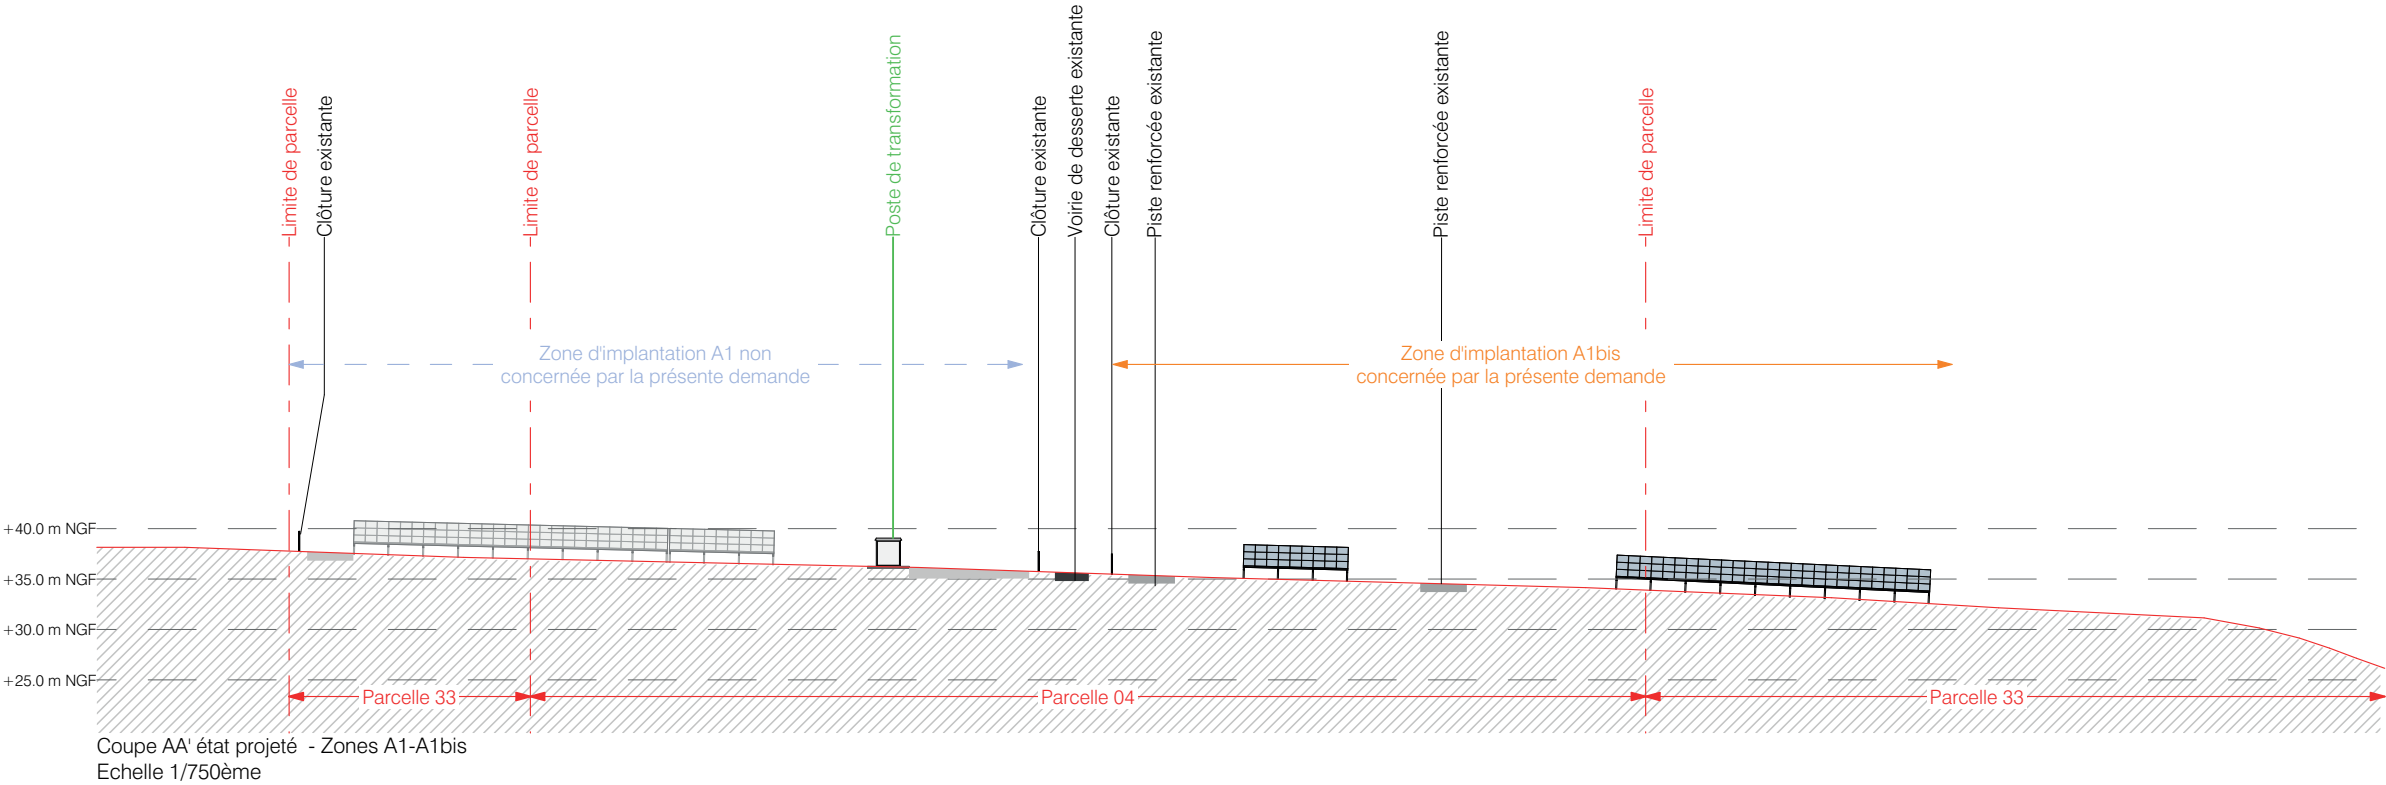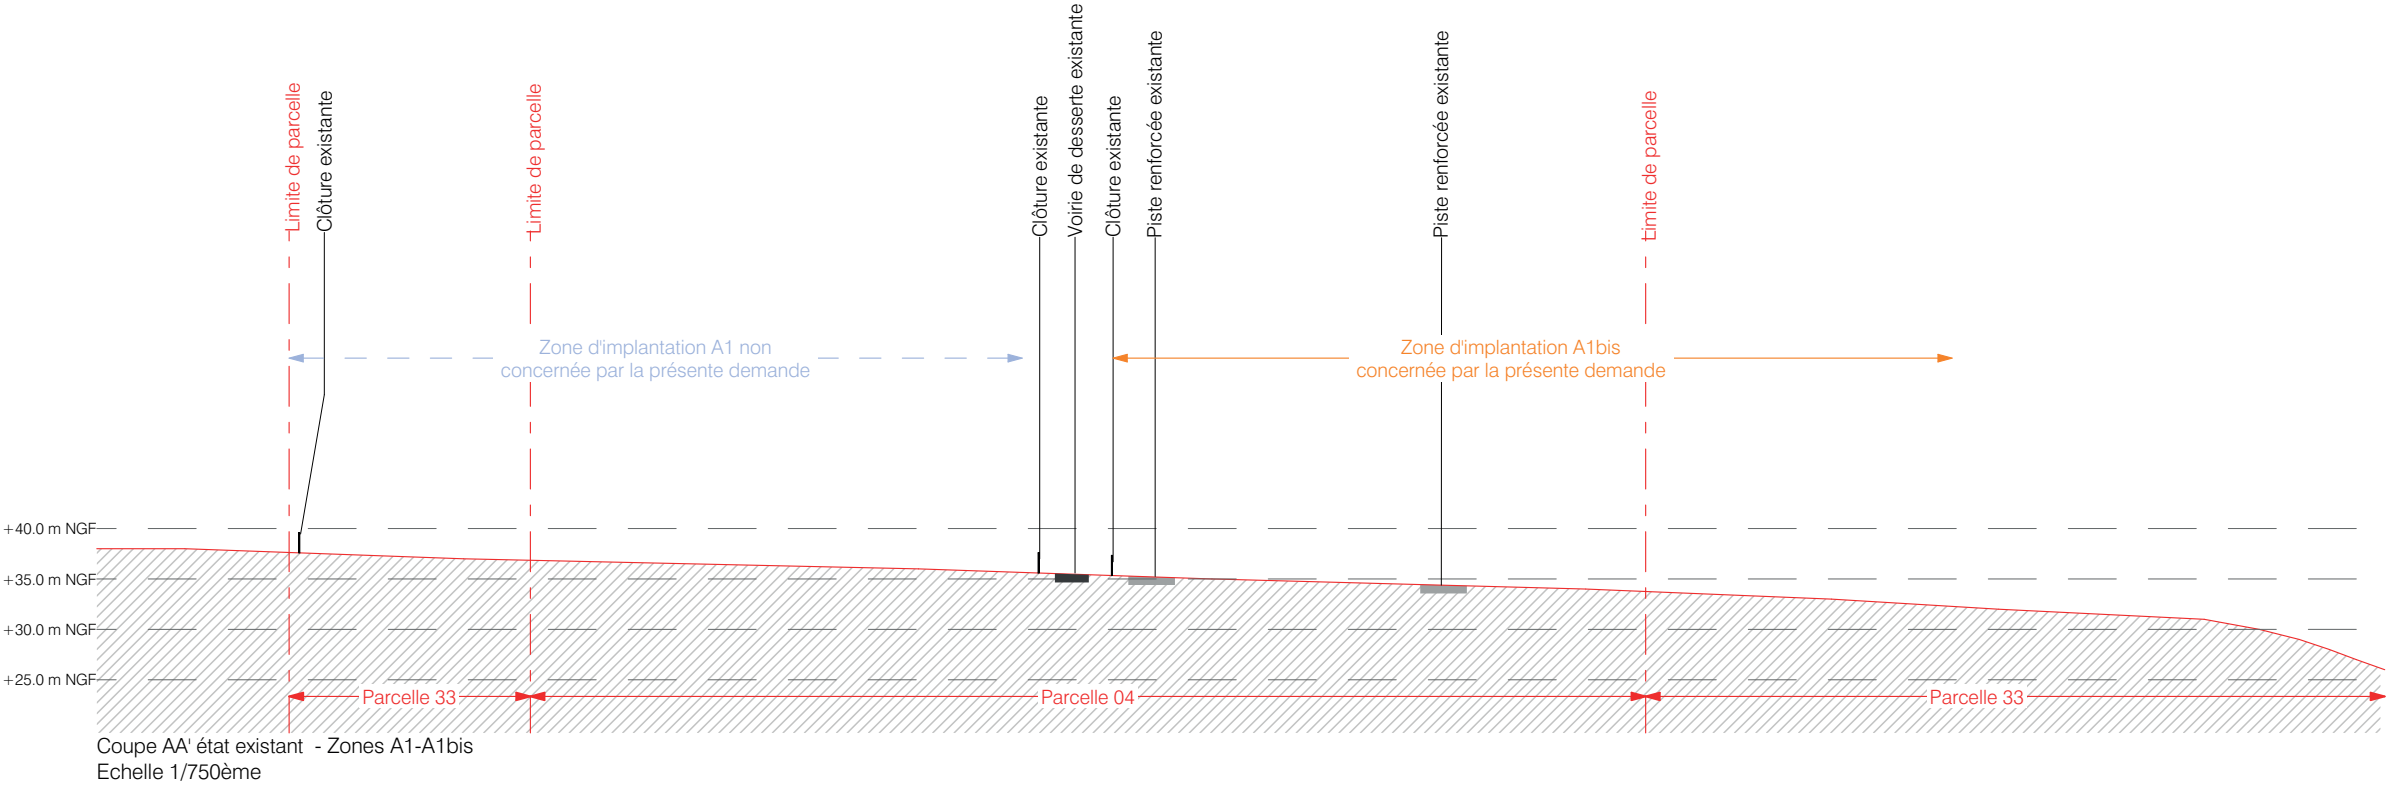

PROFIL EN LONG DU TERRAIN
DANS L'AXE DU PROJET AA'

Légende

- Clôture existante
- Terrain naturel
- Piste lourde existante
- Voiries existantes
- Structures photovoltaïques concernées par la présente demande
- Structures photovoltaïques non concernées par la présente demande





Architecte


I'M IN ARCHITECTURE
2 rue d'Auteuil 75016 PARIS
06 71 15 45 63 // im.in.archi@gmx.com
SAS au capital de 16500€
533 863 940 R.C.S. PARIS

Maître d'ouvrage

FRANCE-MANCHE

37/39 Rue de la Bienfaisance
75008 - Paris

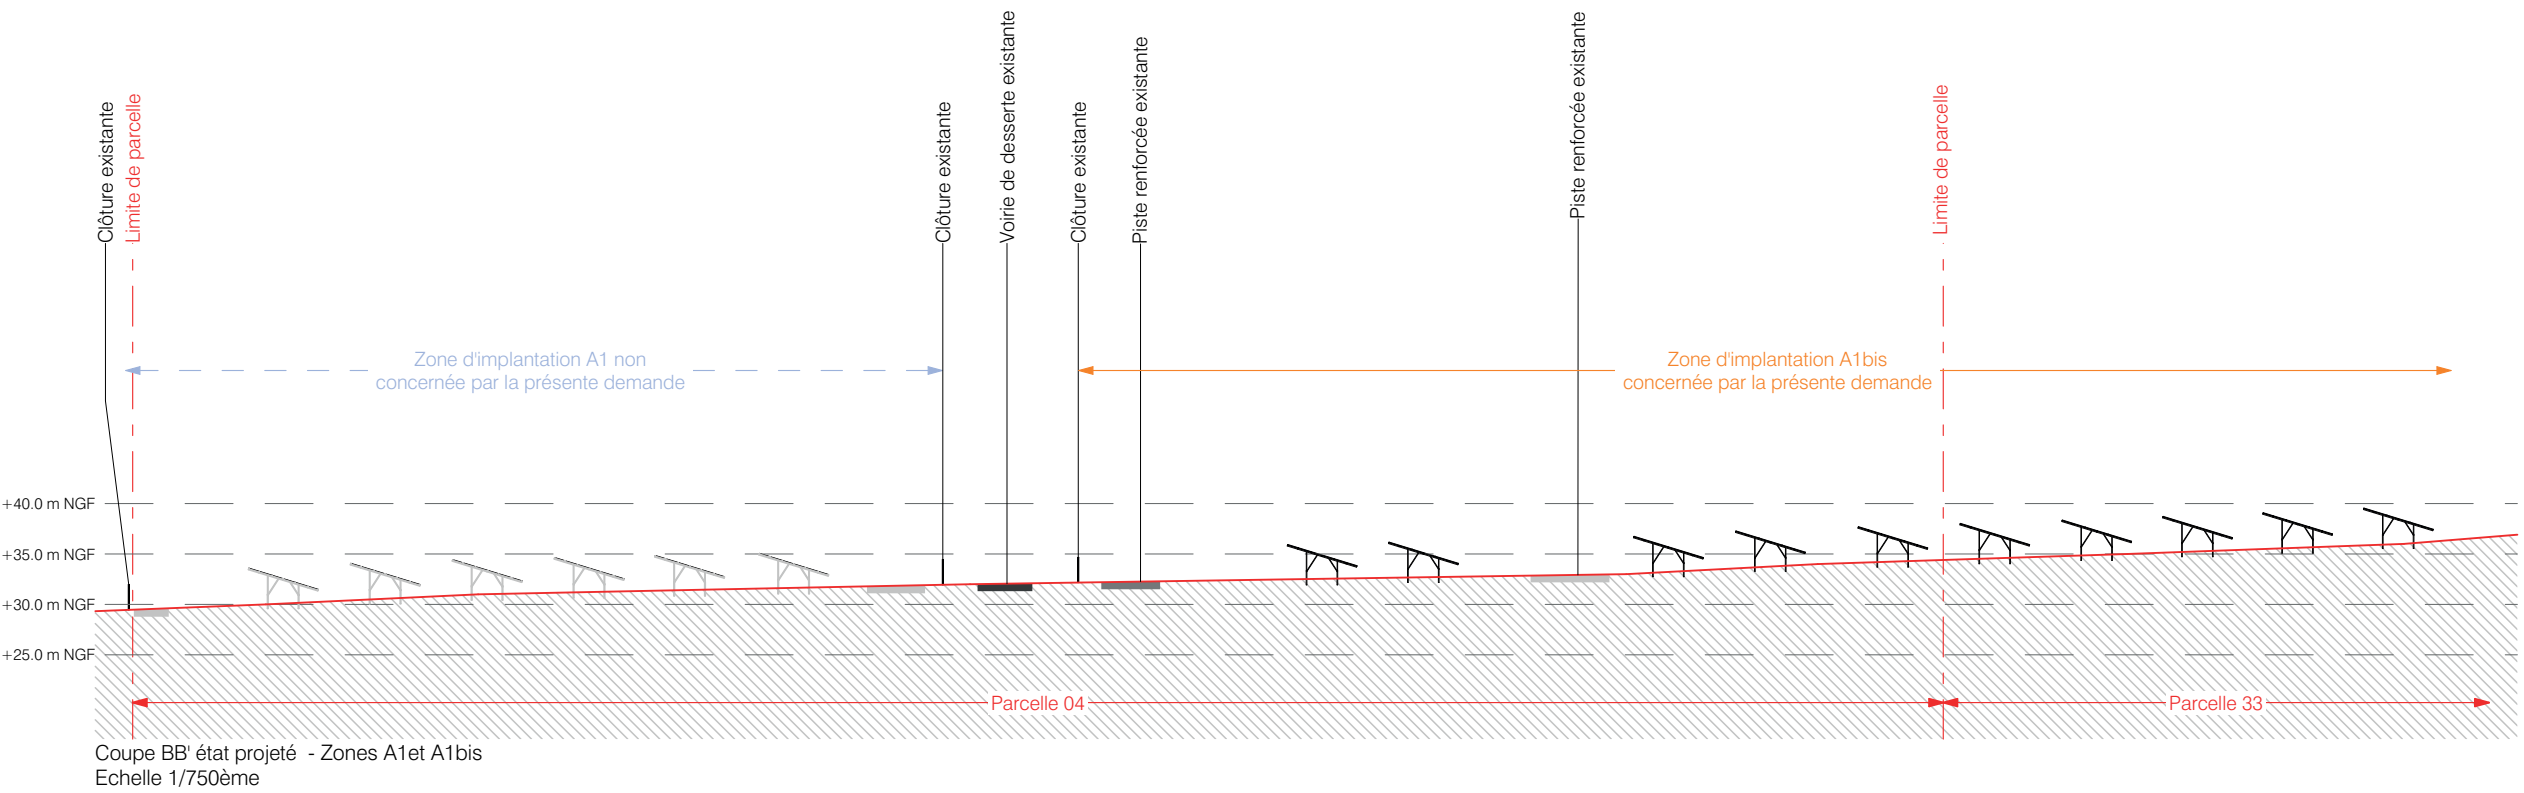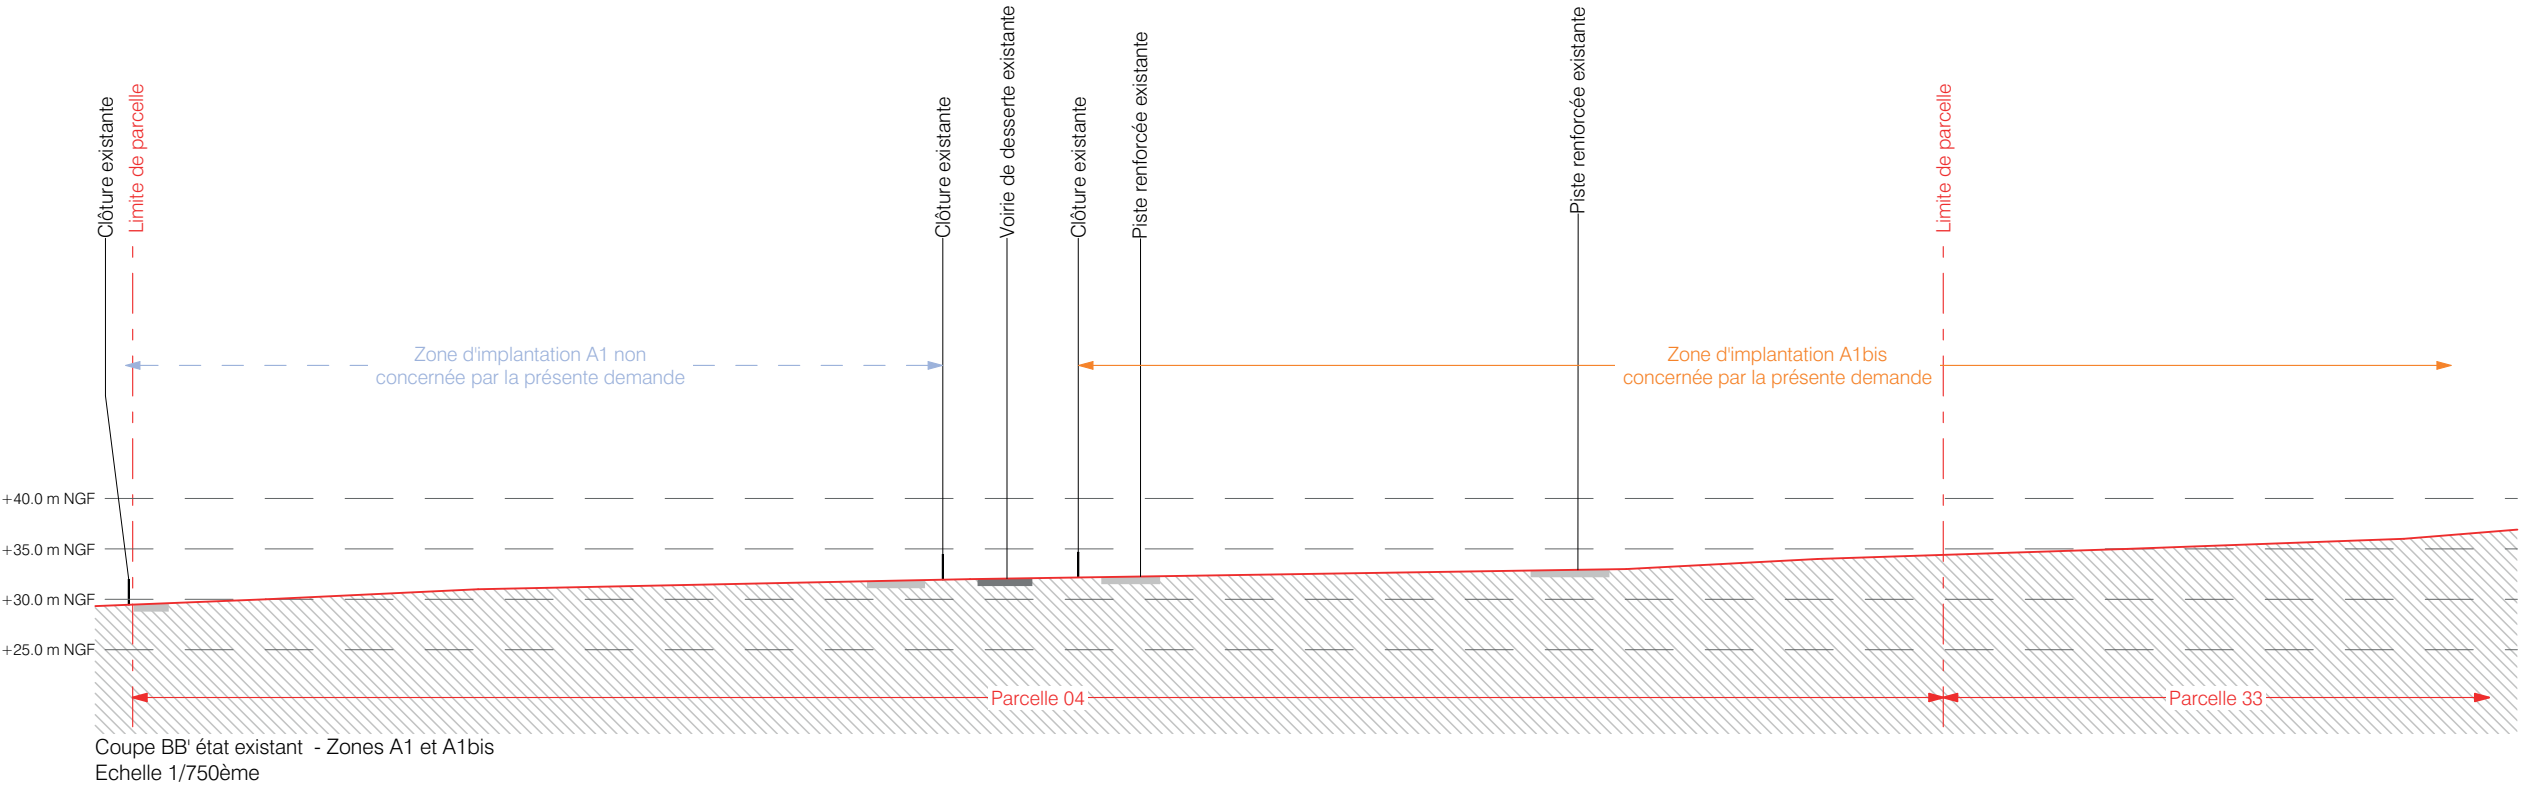

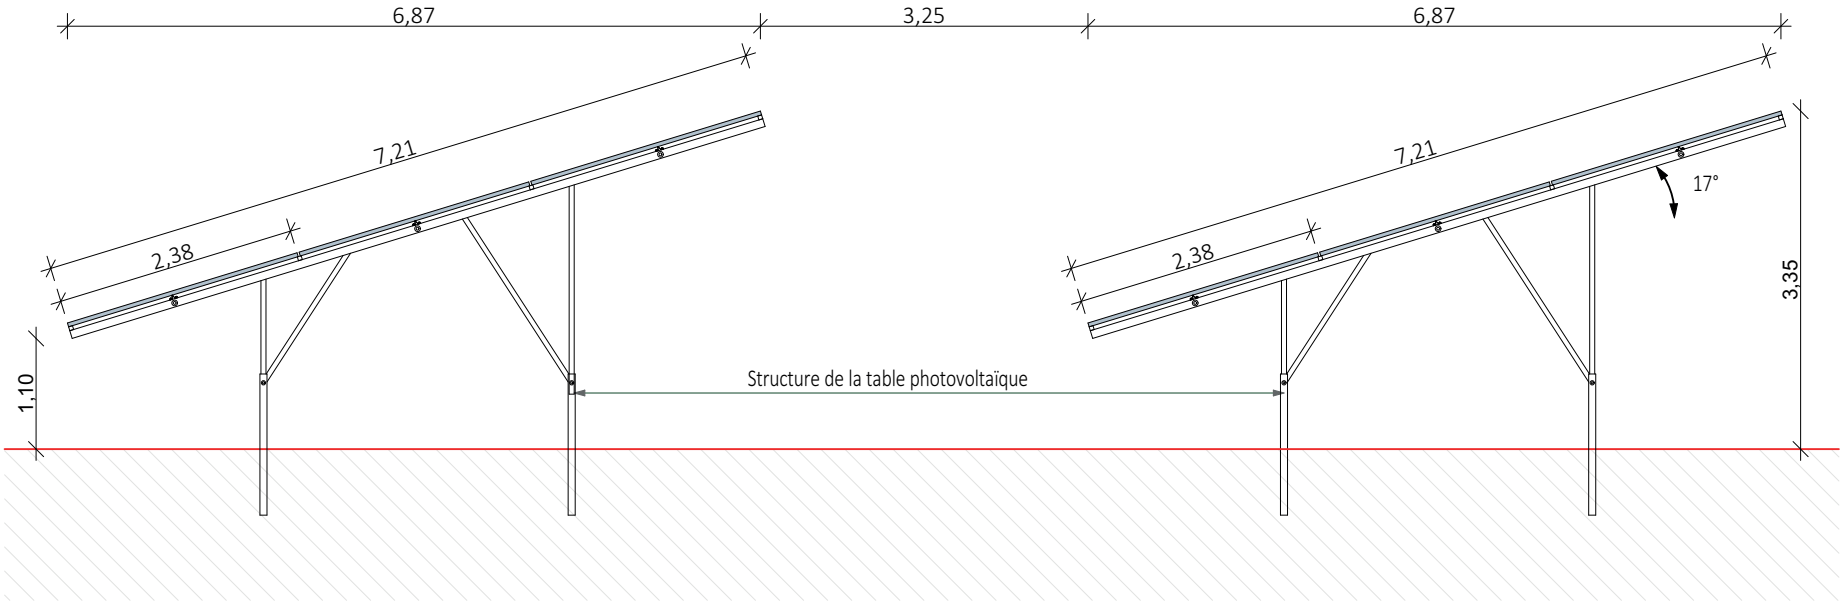

Détail d'une table photovoltaïque- Echelle 1/75ème

DÉTAIL D'UNE TABLE
PHOTOVOLTAÏQUE

Légende

Caractéristiques des tables pgotovoltaïques


Hauteur : 3.35m

Longueur : de 10.37 à 31.14m

Largeur : 6.87m

Inclinaison : 17°

Les dimensions et profondeur des
fondations seront déterminées suite à l'étude
géotechnique

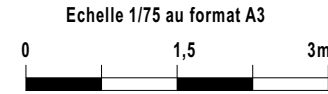

Architecte

I'M IN ARCHITECTURE
2 rue d'Auteuil 75016 PARIS
06 71 15 45 63 // im.in.archi@gmx.com
SAS au capital de 16500€
533 863 940 R.C.S. PARIS

Maître d'ouvrage

FRANCE-MANCHE

37/39 Rue de la Bienfaisance


75008 - Paris

VUE EN COUPE DU POSTE DE TRANSFORMATION

Légende
Caractéristiques du Poste de transformation

Hauteur : 3.00m
Longueur : 14.30m
Largeur : 4.10m

Les dimensions et profondeur des fondations seront déterminées suite à l'étude géotechnique

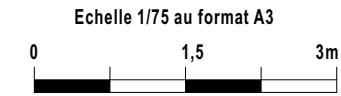

I'M IN ARCHITECTURE
2 rue d'Auteuil 75016 PARIS
06 71 15 45 63 // im.in.archi@gmx.com
SAS au capital de 16500€
533 863 940 R.C.S. PARIS

Maître d'ouvrage
FRANCE-MANCHE
37/39 Rue de la Bienfaisance
75008 - Paris

