


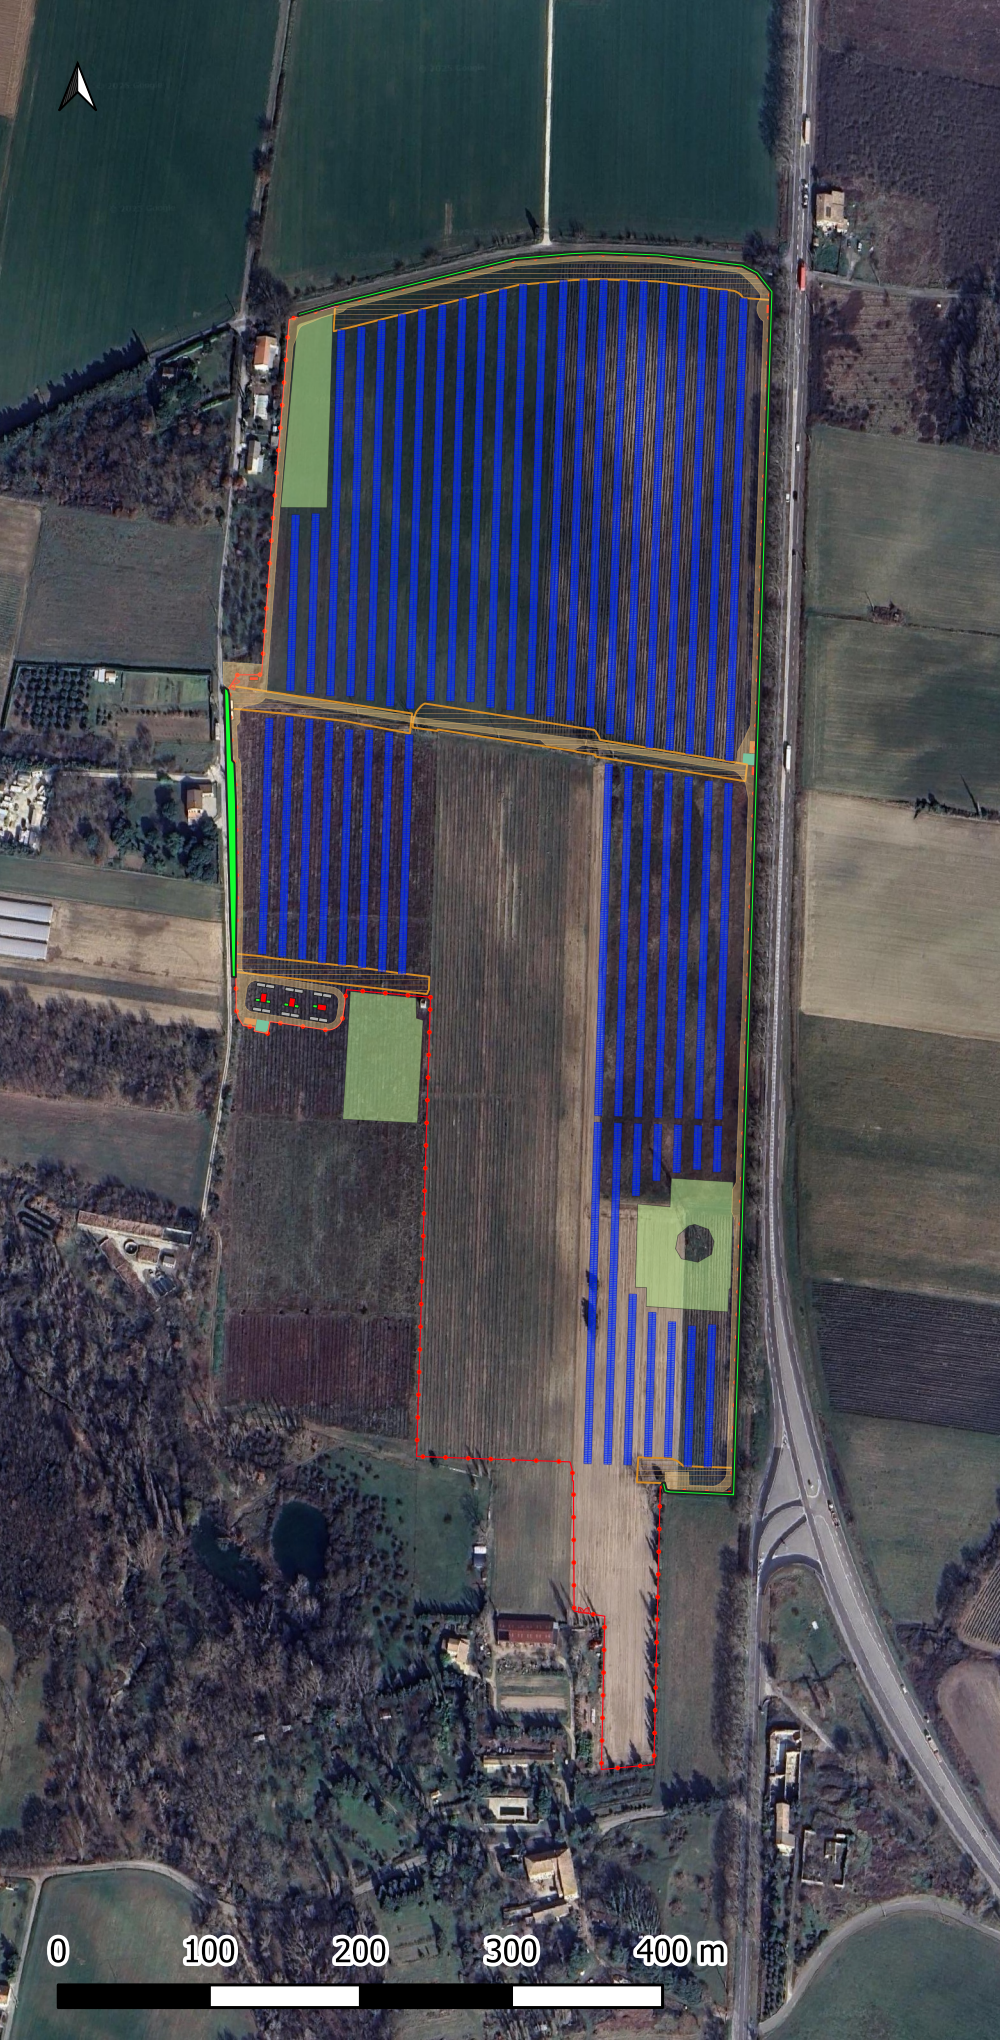

Légende

 Tables photovoltaïques

Locaux techniques

 Poste de livraison

 Postes de transformation

 Pièces détachées

 Modules batterie

 Onduleurs

Pistes

 Piste interne

Clôture

 Clôture

 Portail

Mesures SDIS

 Aire d'aspiration

 Citerne

Agricole

 Zone témoin

 Aire de retournement

Environnement

 Haie paysagère

Plan de masse

Projet agrivoltaïque de Châteauneuf-
du-Rhône

21/01/2026

Echelle : 1:5 000

Format : A4

Auteur : LJY