



Plan de situation cadastral - Ech 1/5000

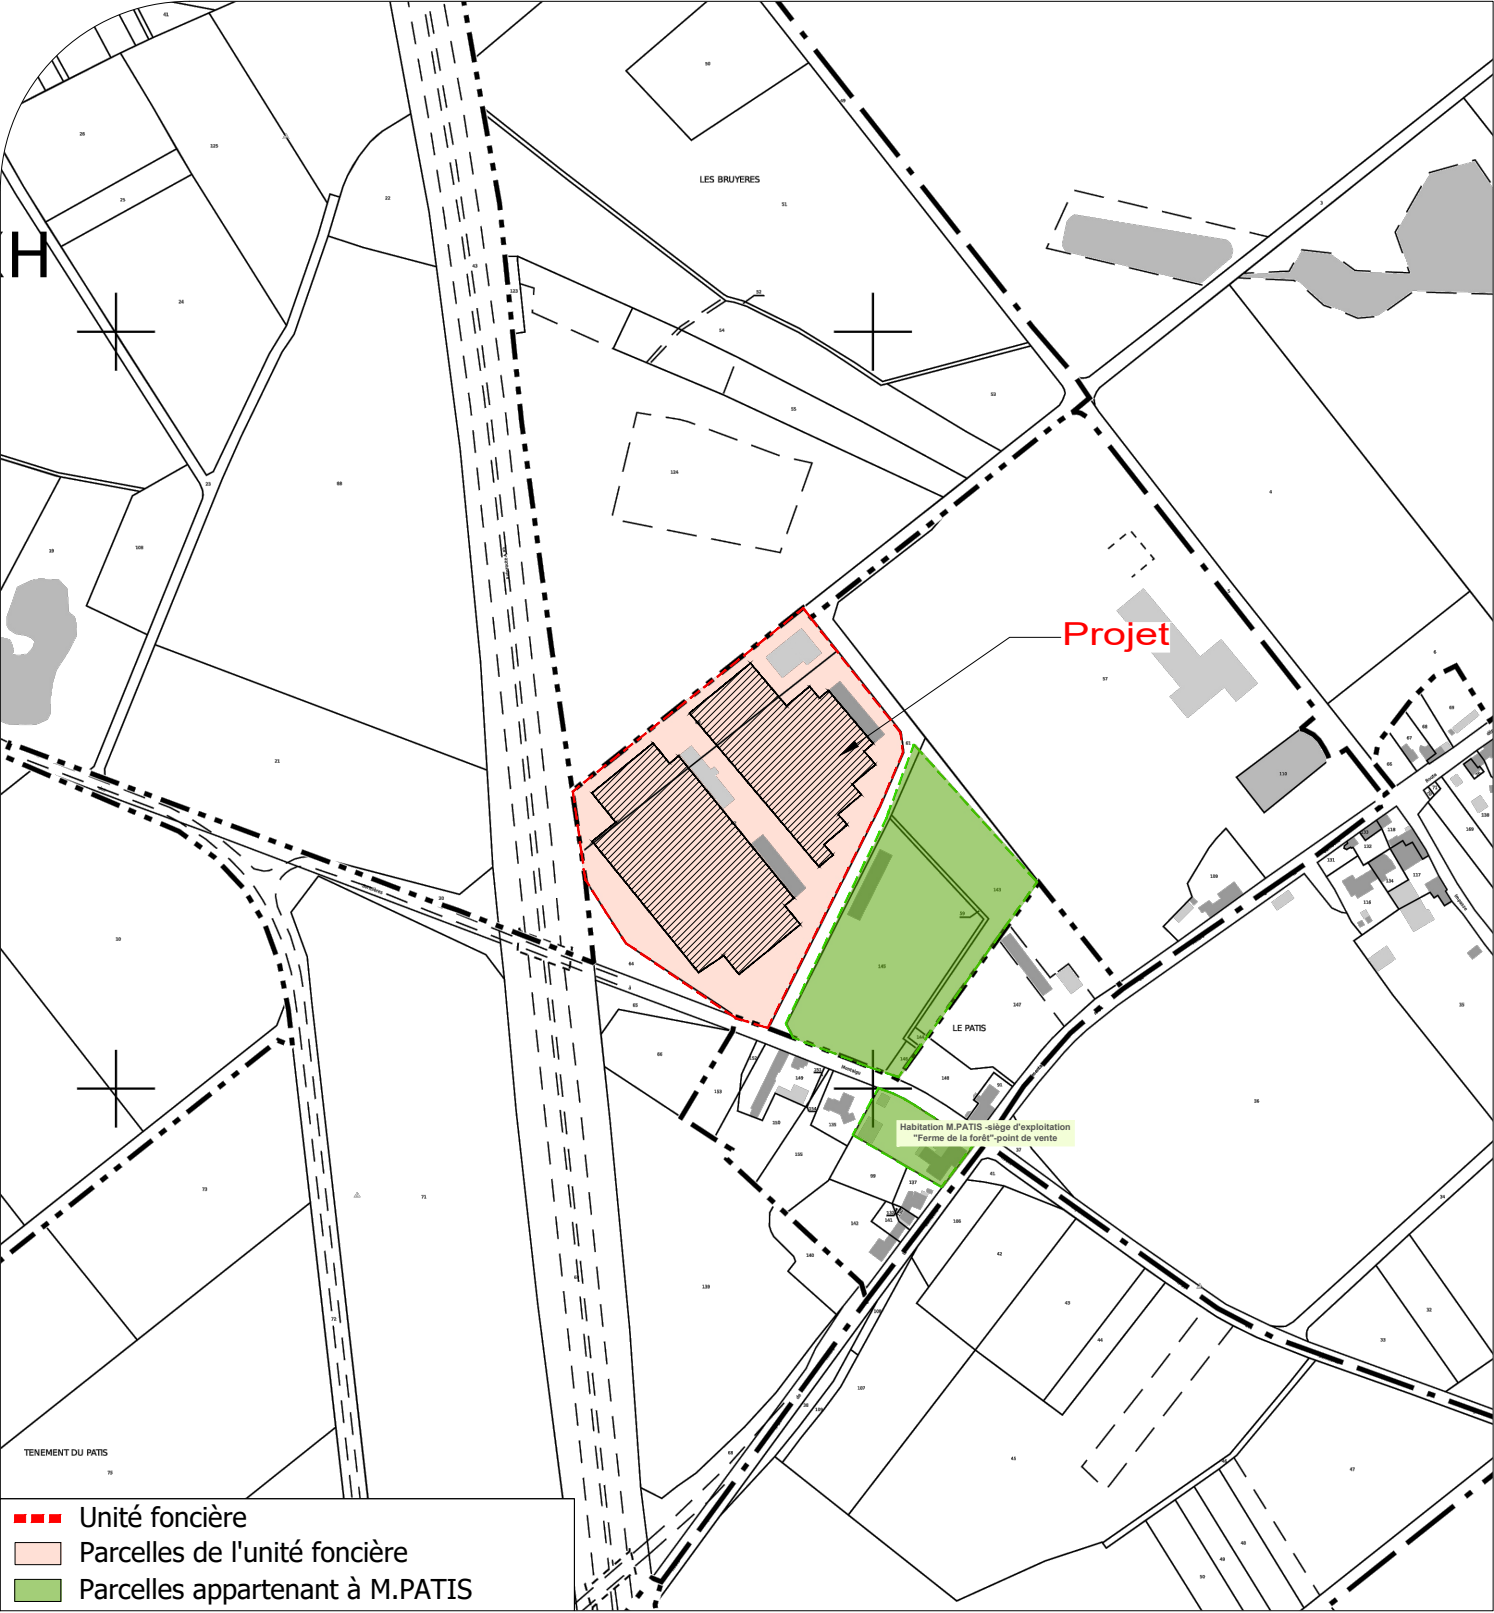

Plan de situation IGN - Ech 1/20000

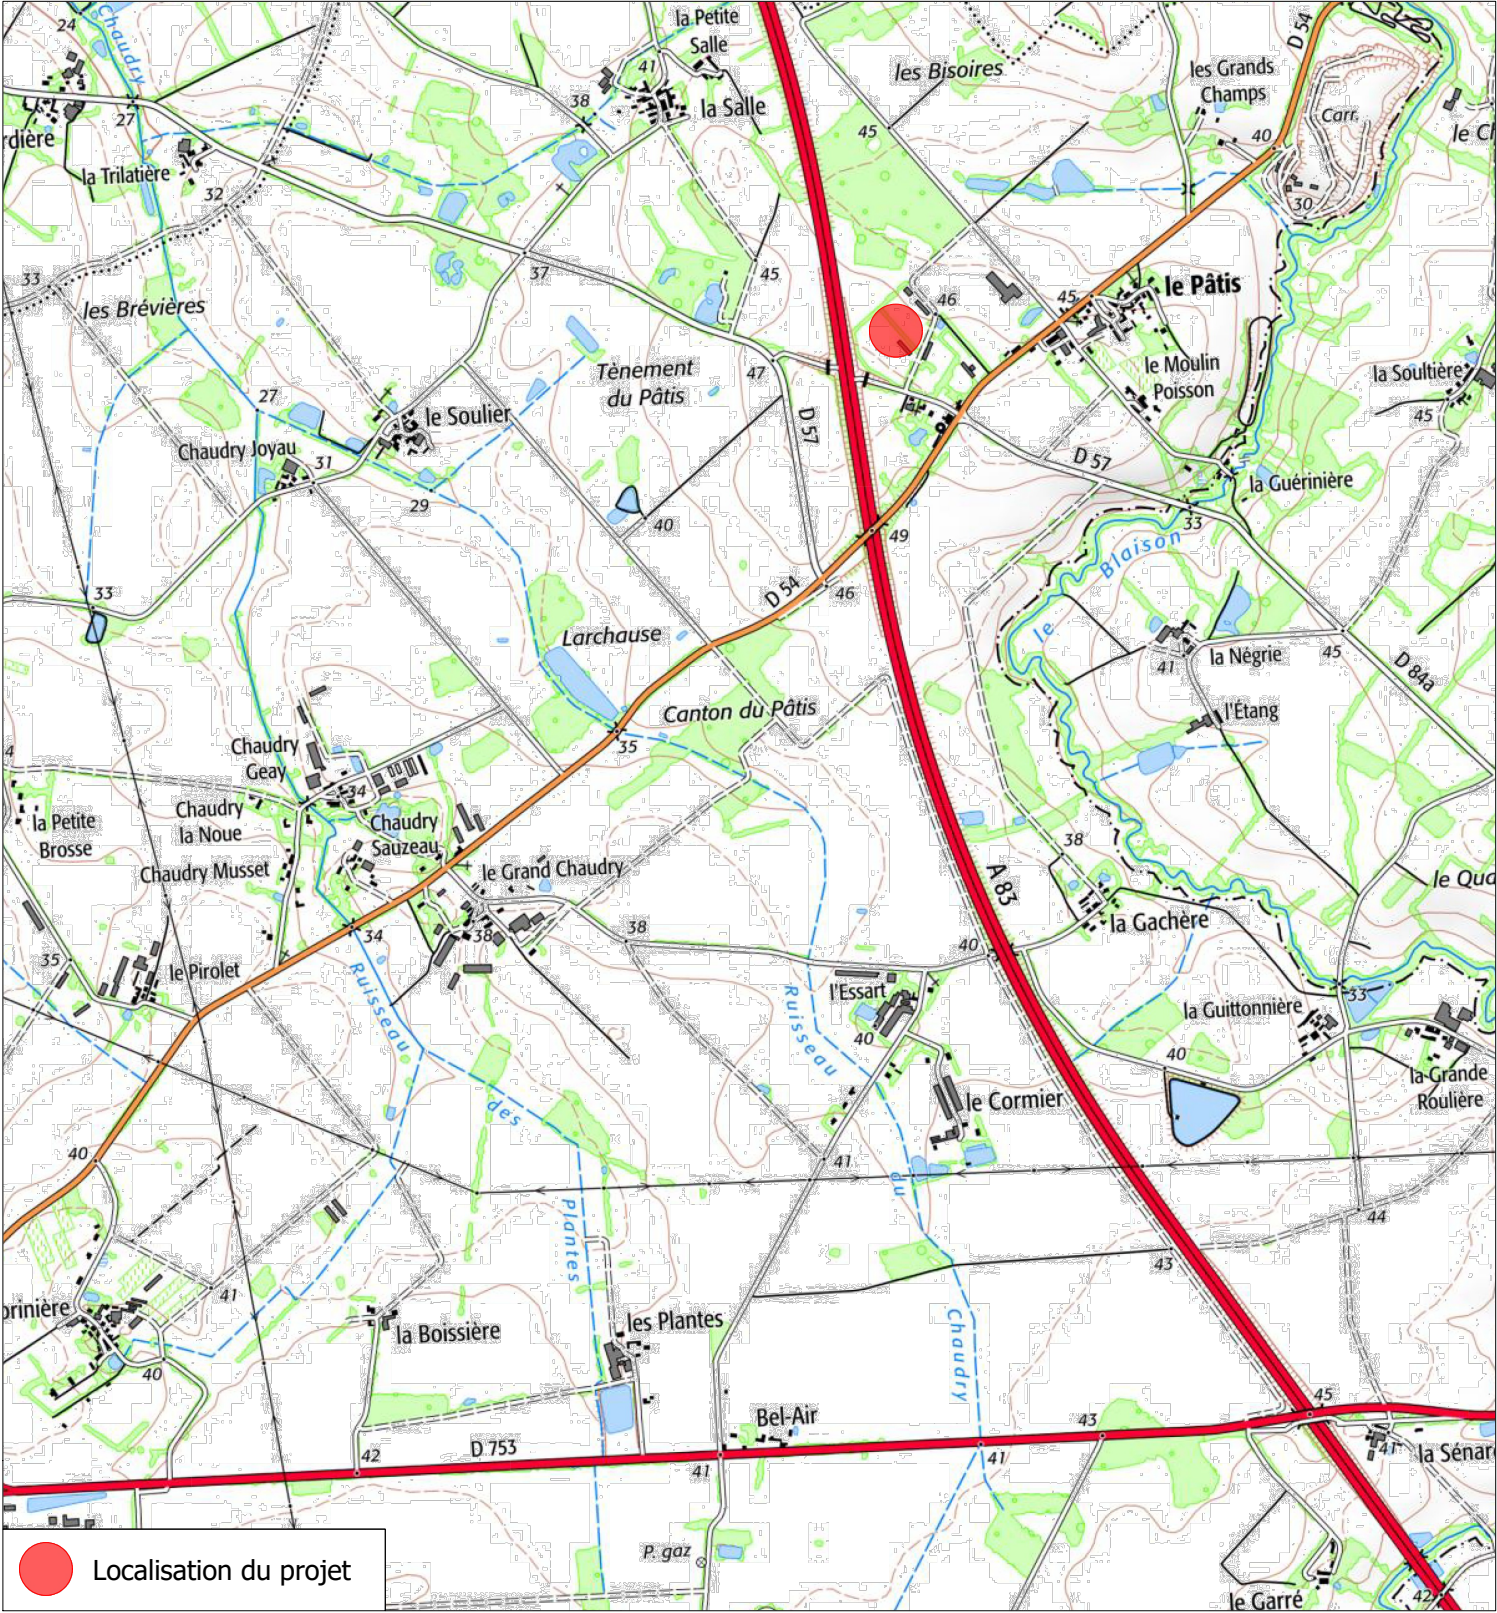

|   |                                                   |   |
|---|---------------------------------------------------|---|
| <div>Description du projet :</div> <div>Construction d'ombrières d'élevage de type volière avec couverture photovoltaïque</div> <div>Adresse du projet :</div> <div>SC "LA FERME DU PATIS"</div> <div>Lieu-dit : " Tenement du Patis"</div> <div>44116- VIEILLEVIGNE</div> <div>Ce plan est notre propriété &amp; ne peut être copié ou communiqué à des tiers sans notre autorisation écrite. Il sera considéré comme tacitement approuvé sans réserve par chaque destinataire s'il n'a pas fait l'objet de remarques écrites dans un délai de 15 jours à dater de sa diffusion.</div> | <div>Numéro de plan :</div> <div>PC1</div>        | <div>Nom du plan :</div> <div>Plan de situation</div>   |
|   | <div>Date :</div>                                 | <div>Architecte :</div> <div>Thierry CLAVEAU<br/>Architecte DPLG</div>   |
|   | <div>Echelle :</div> <div>1/5000 et 1/20000</div> | <div><div>Association Française des Architectes DPLG<br/>Thierry CLAVEAU - Architecte DPLG<br/>122, rue du Faubourg<br/>La Courbe - Mirebalais<br/>80000 POITIERS<br/>Tel : 06 01 54 74 08</div></div> |
|   | <div>Dessinateur :</div> <div>LCH</div>           |   |