

Table 2V18



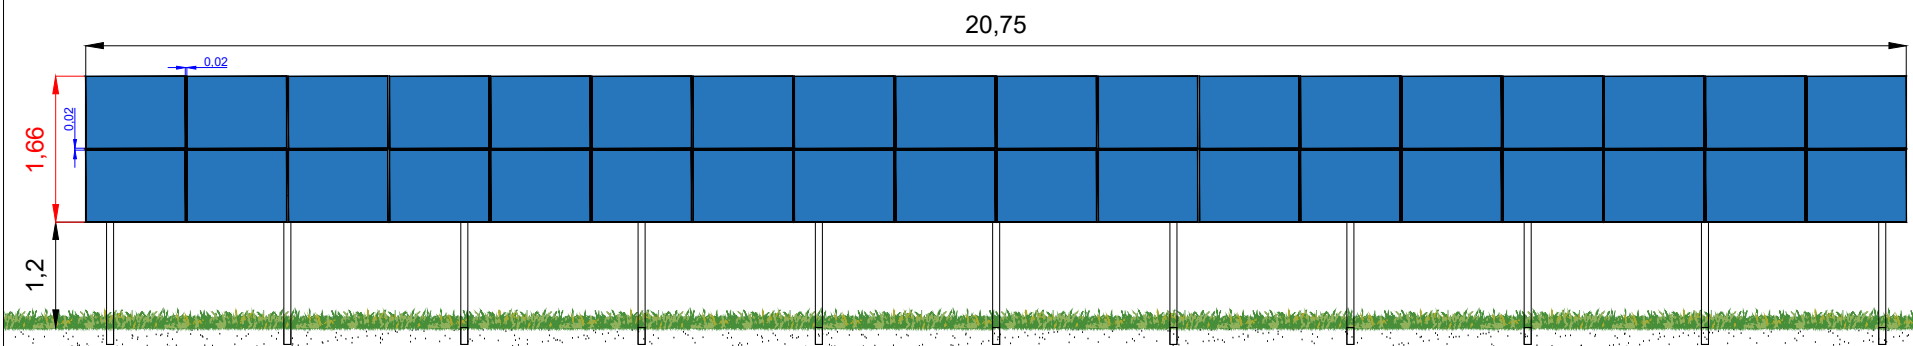


Table 2V9

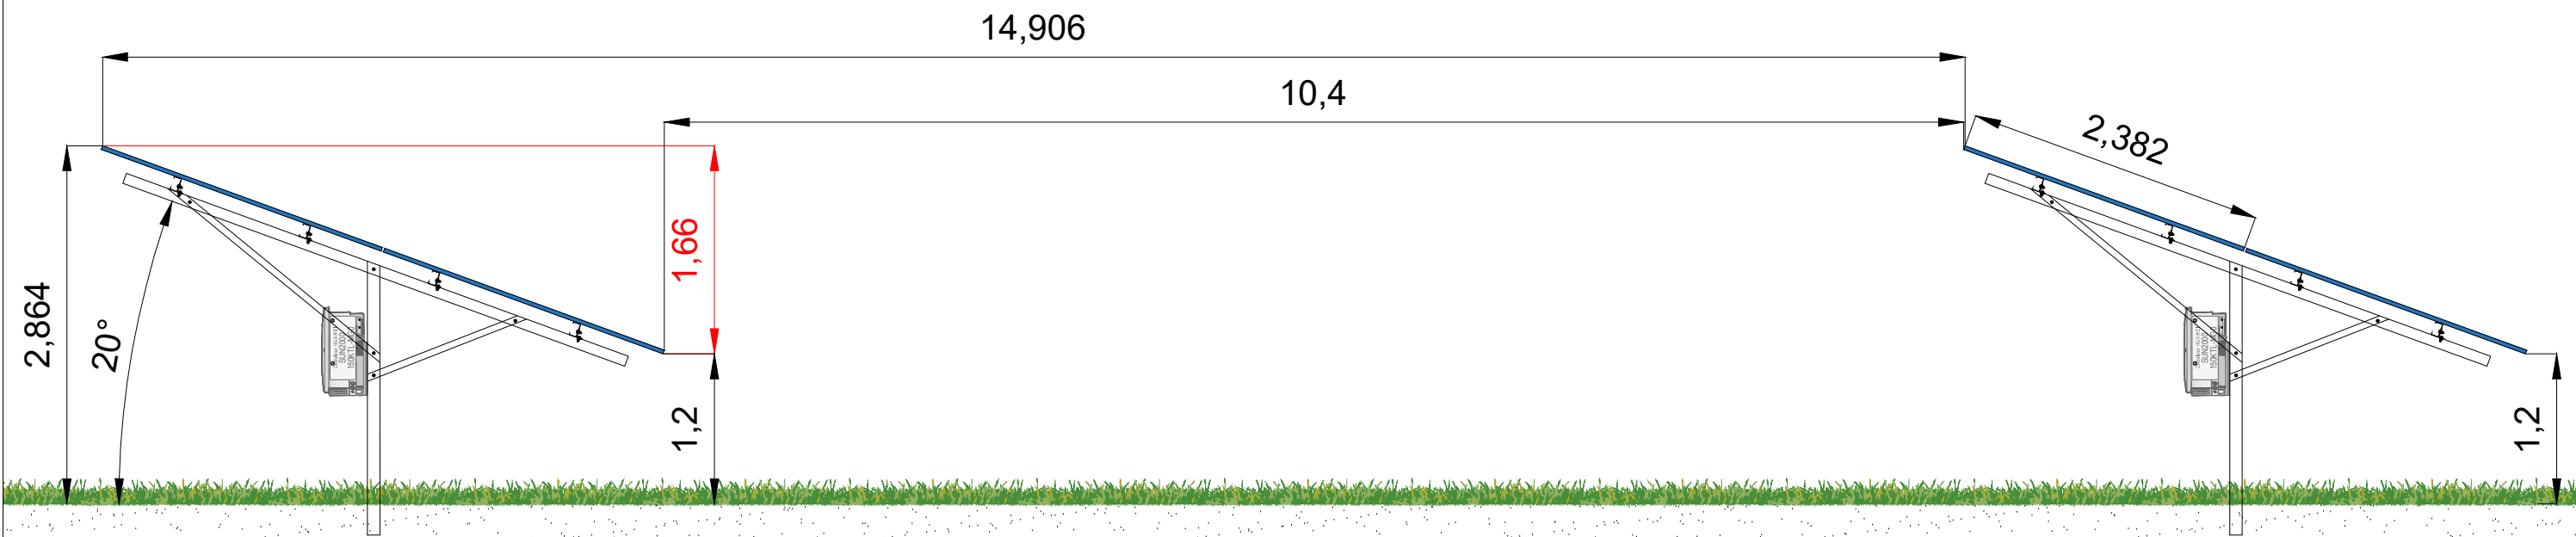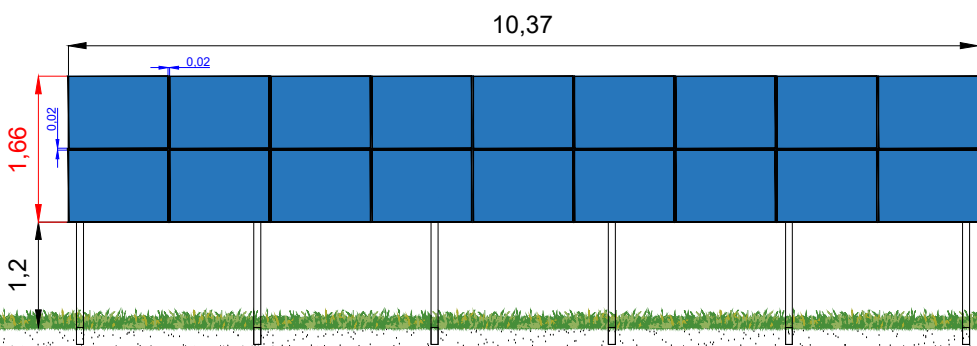

Les plans en phases AVP, PRO, DCE ne sont pas des plans de construction.

CE DOCUMENT EST NOTRE PROPRIETE. IL EST REMIS A TITRE CONFIDENTIEL. IL NE DOIT PAS ETRE REPRODUIT OU COMMUNIQUE A DES TIERS SANS NOTRE AUTORISATION ECRITE.

					 ZA du BOSC 16 RUE DES VERGERS 34130 MUDALSON Tel 04.67.40.47.03/Fax 04.67.40.00.72	PLAN DE COUPE STRUCTURE 25D00011 - BRIE Table 2V18 et 2V9 mono-pieu	Phase : PRO2
A1	17/07/2025	Màj point bas	A.BN	W.GG			Format : A3
A0	08/07/2025	Emission initiale	A.BN	W.GG			Echelle : Ø
Ind.	Date	Description	Dessiné par	Vérifié par			ARK_25D00011_PRO2_PLd_Coupe Structure_A1