


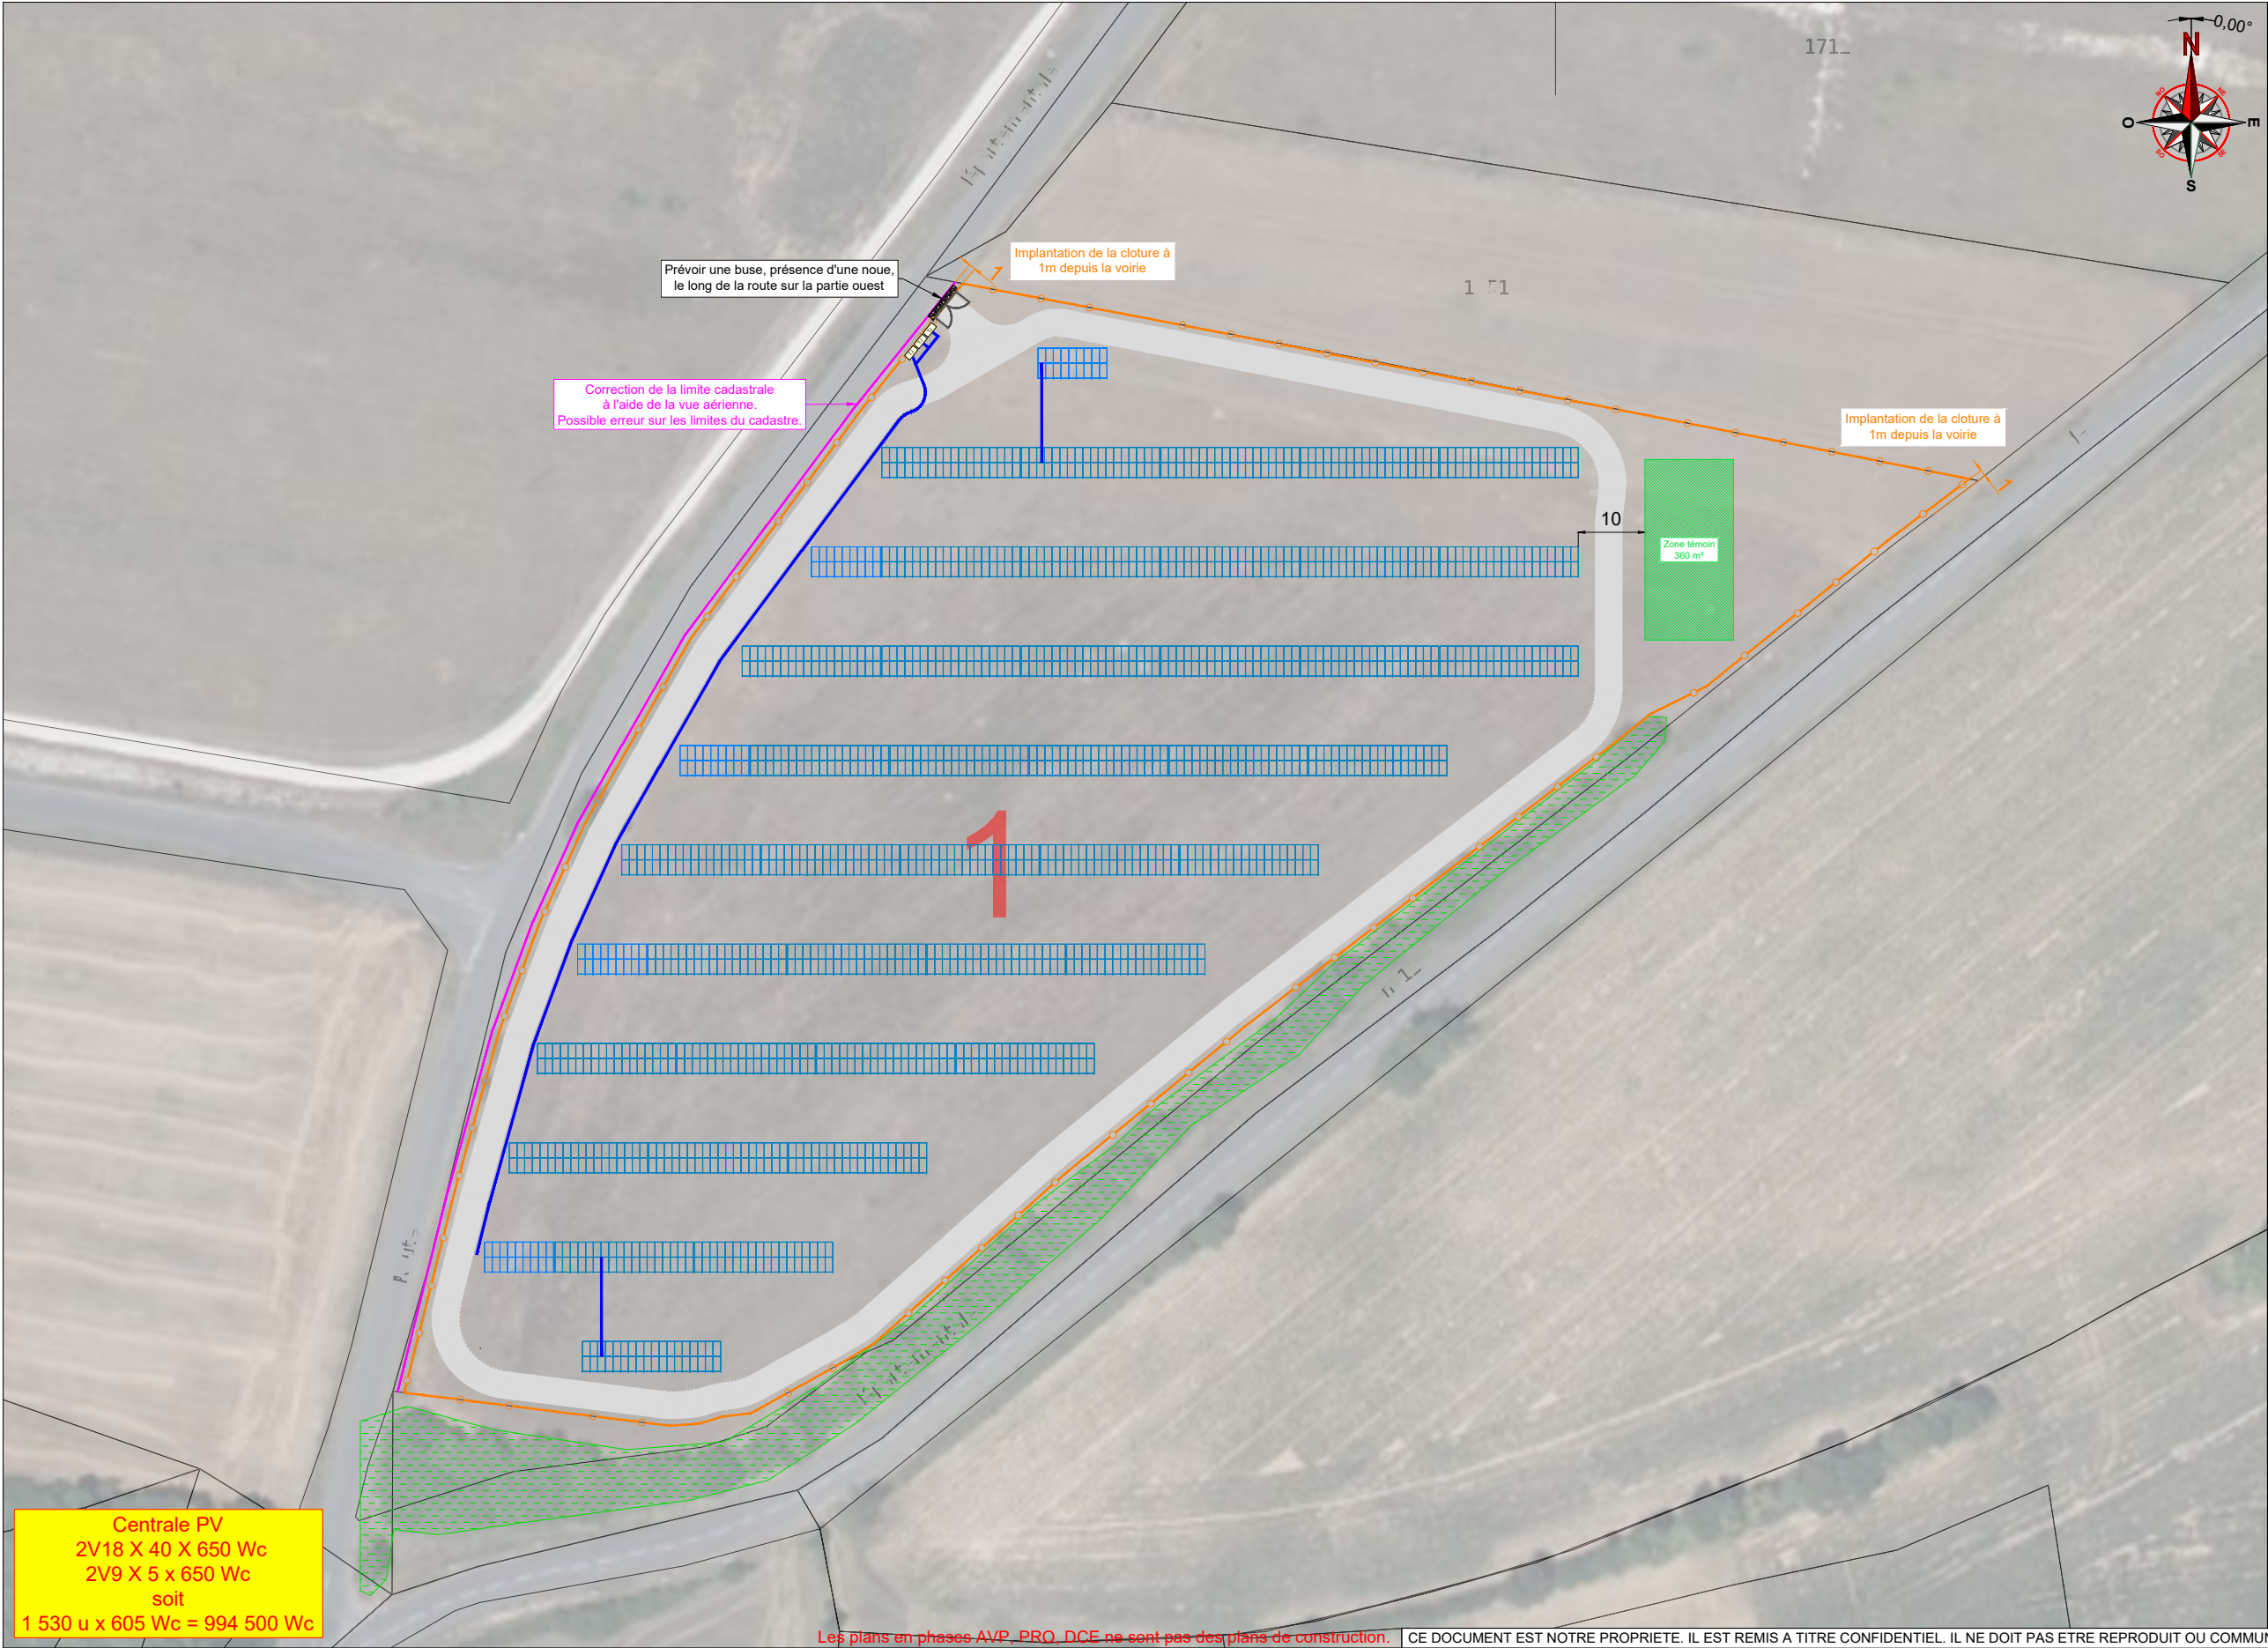

Données techniques du projet	
• Référence des modules :	JAM66D45-650/LB GÉNÉRIQUE
• Référence onduleur :	SUN2000-150K-MG0 / SUN2000 100KTL-M2 BRIDÉ À 85KVA
• Puissance crête module :	650 Wc
• Type de Tables :	2V18 & 2V9
• Inclinaison des tables :	20 °
• Entraxe des tables :	14.906 m
• Inter-tables :	10.4 m
• Angle d'ombrage :	8.86 °
• Point bas :	1,2 m
• Point haut :	2,864 m
• Longueur clôture :	627 m
• Surface cloturée :	19 468 m²
• Surface projet :	19 468 m²
• Surface projetée modules :	3 883 m²
• Surface non projetée modules :	4 133 m²
• Surface voirie légère :	2 144 m²
• Surface Agricole :	11 688 m²
• Taux de couverture :	34,4 %

Attention :
Décalage entre la parcelle cadastrale et la vue géographique,
prévoir un relevé topographique

Légende :	
Voirie légère (lg 4m)	Portail
Clôture	Tables 2V18
Tranchée HTA	Tables 2V9
Tranchée BT	Armoire tarif jaune

Centrale PV
2V18 X 40 X 650 Wc
2V9 X 5 x 650 Wc
soit
1 530 u x 605 Wc = 994 500 Wc

Les plans en phases AVP, PRO, DCE ne sont pas des plans de construction. CE DOCUMENT EST NOTRE PROPRIETE. IL EST REMIS A TITRE CONFIDENTIEL. IL NE DOIT PAS ETRE REPRODUIT OU COMMUNIQUE A DES TIERS SANS NOTRE AUTORISATION ECRITE.

A1	17/07/2025	Màj point bas	A.BN	W.GG
A0	09/07/2025	Emission initiale	A.BN	W.GG
Ind.	Date	Description	Dessiné par	Vérifié par

ZA du BOSC 16 RUE DES VERGERS
34130 MUDALSON
Tel 04.67.40.47.03/Fax 04.67.40.00.72


CALEPINAGE
25D00011 - BRIE

Phase :
PRO2

Format : **A3**

Echelle : 1/1000

ARK_25D00011_PRO2_PLi_Calepinage_A1

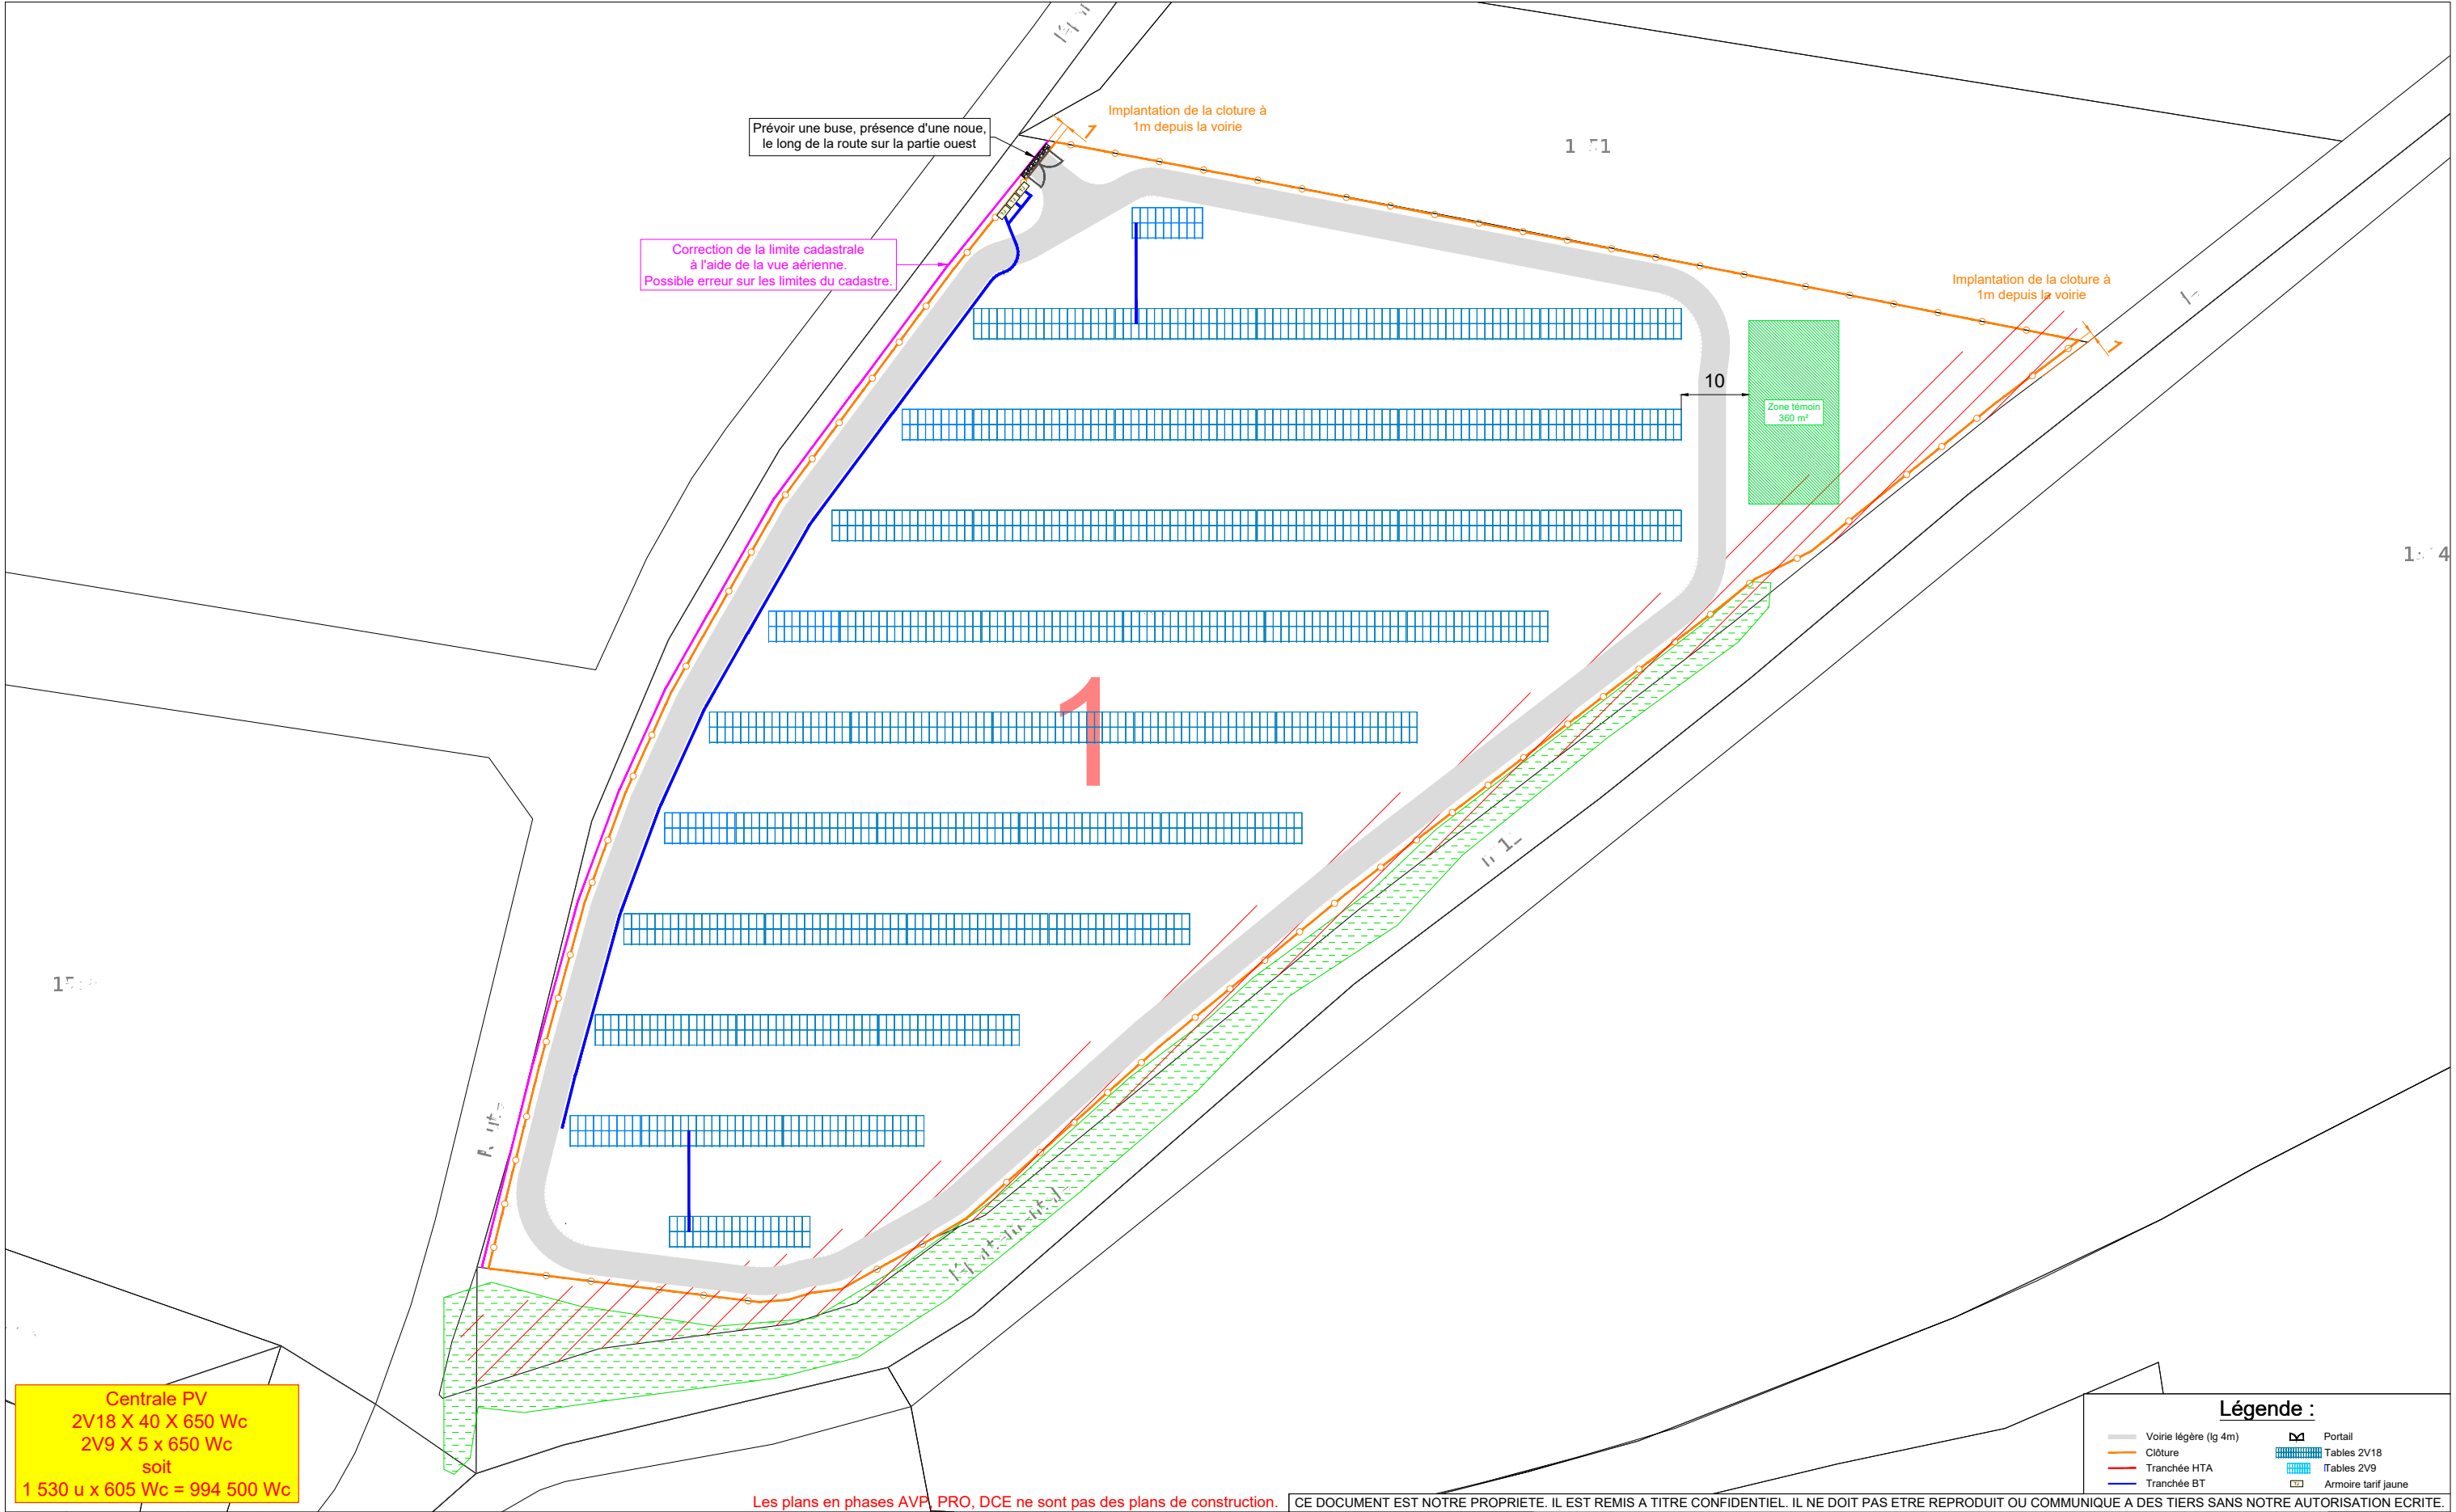

Centrale PV
2V18 X 40 X 650 Wc
2V9 X 5 x 650 Wc
soit
1 530 u x 605 Wc = 994 500 Wc

Les plans en phases AVP, PRO, DCE ne sont pas des plans de construction. CE DOCUMENT EST NOTRE PROPRIÉTÉ. IL EST REMIS A TITRE CONFIDENTIEL. IL NE DOIT PAS ÊTRE REPRODUIT OU COMMUNIQUÉ À DES TIERS SANS NOTRE AUTORISATION ÉCRITE.

A1	17/07/2025	Màj point bas	A.BN	W.GG
A0	09/07/2025	Emission initiale	A.BN	W.GG
Ind.	Date	Description	Dessiné par	Vérifié par



ZA du BOSQ 16 RUE DES VERGERS
34130 MUDALSON
Tel 04.67.40.47.03/Fax 04.67.40.00.72

CALEPINAGE
25D00011 - BRIE

Phase :
PRO2
Format : **A3**
Echelle : 1/1000

ARK_25D00011_PRO2_PLi_Calepinage_A1