


Plan de situation cadastral - Ech 1/5000

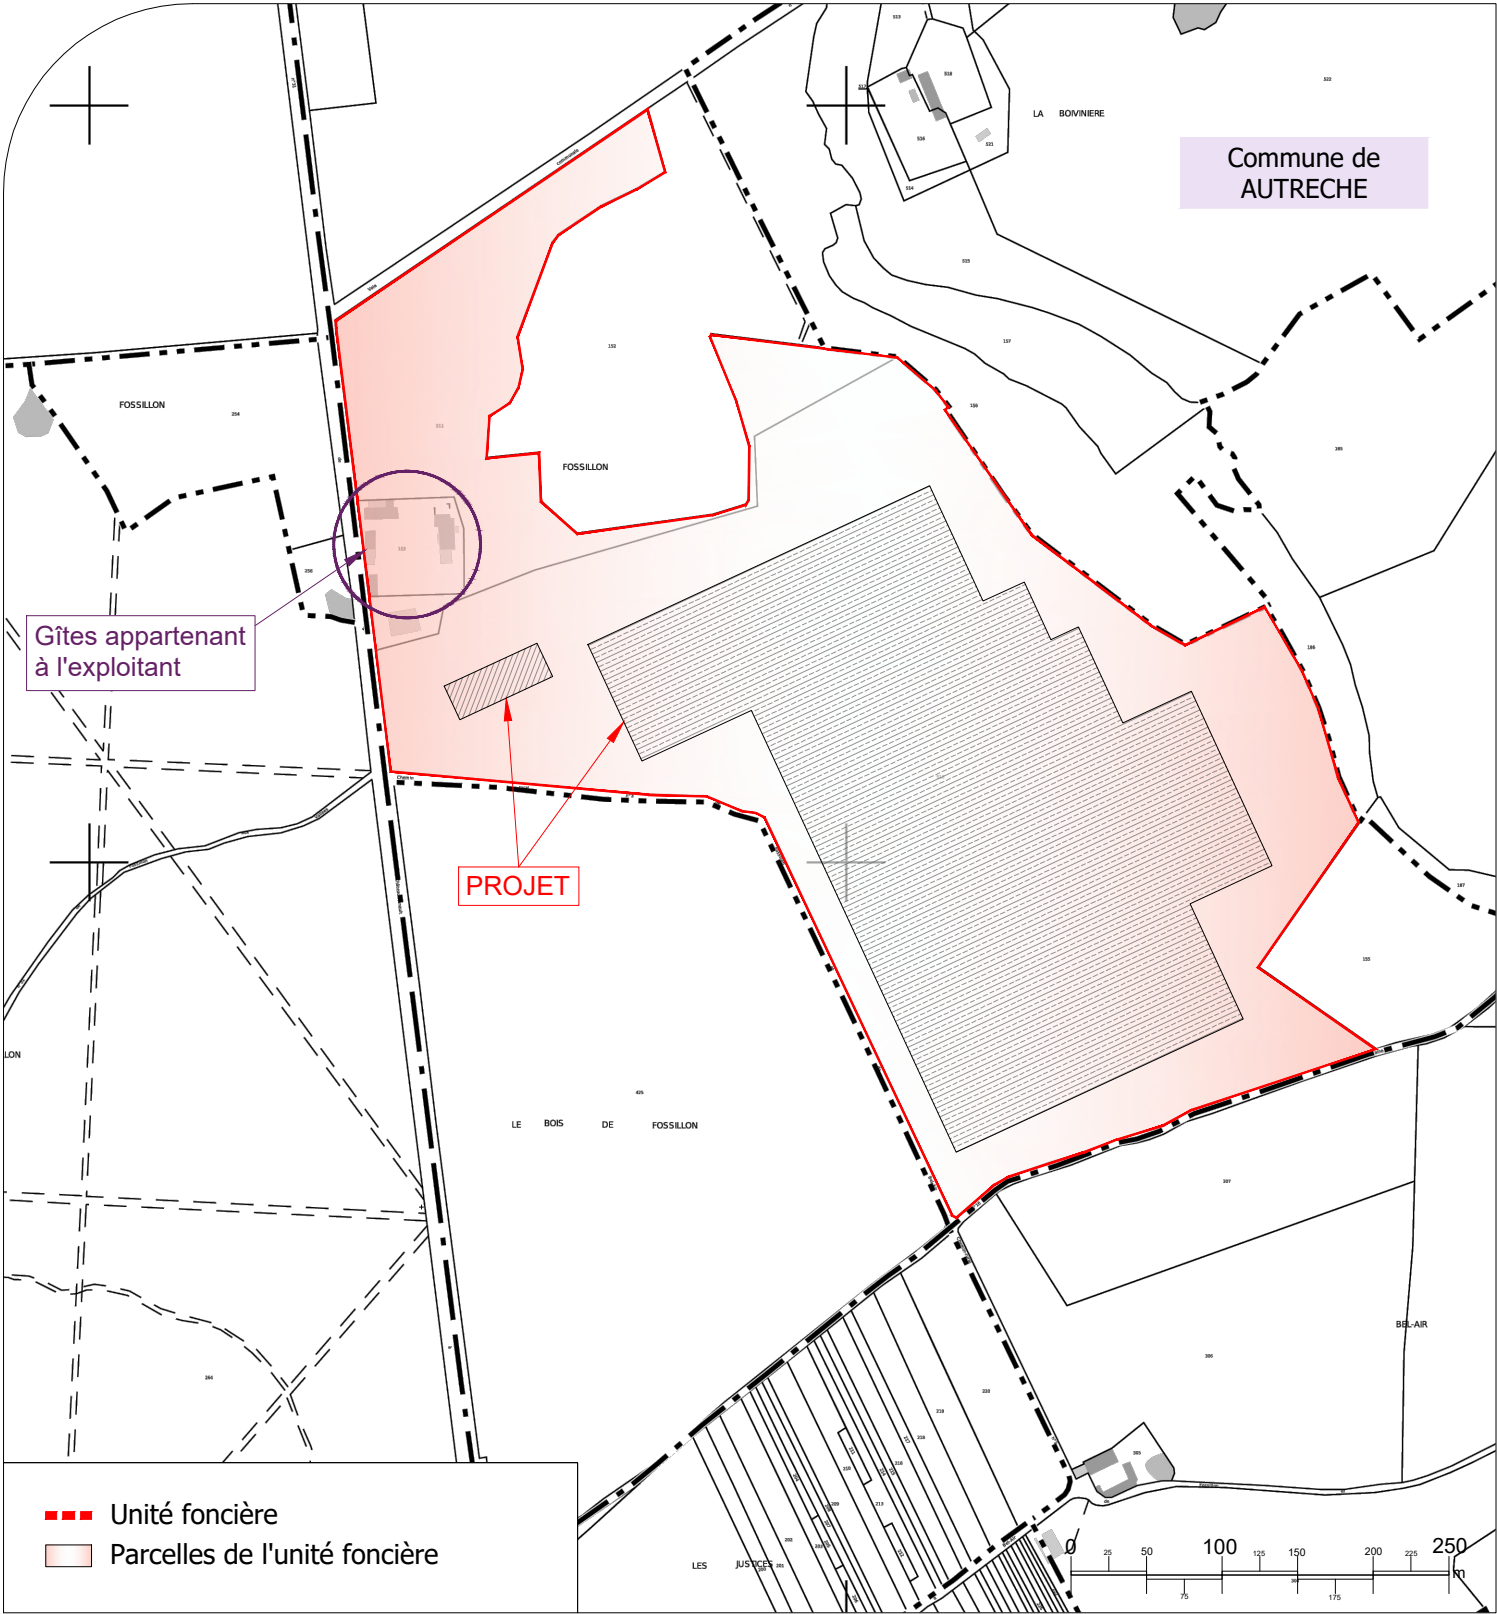

Plan de situation IGN - Ech 1/20000



Description du projet : Construction d'ombrières agrivoltaïques et d'un hangar de stockage avec couverture photovoltaïque Adresse du projet : EARL BELLOY Lieu-dit : "Fossillon" 37110 - AUTRECHE Ce plan est notre propriété & ne peut être copié ou communiqué à des tiers sans notre autorisation écrite. Il sera considéré comme tacitement approuvé sans réserve par chaque destinataire s'il n'a pas fait l'objet de remarques écrites dans un délai de 15 jours à dater de sa diffusion.	Numéro de plan : PC1	Nom du plan : Plan de situation
	Date : 13/01/2026	Architecte : Thierry CLAVEAU Architecte DPLG
	Echelle : 1/5000 et 1/20000	Thierry CLAVEAU Architecte DPLG 122, rue du Faubourg 86000 POITIERS Tel : 06 61 54 74 08
	Dessinateur : EMA	