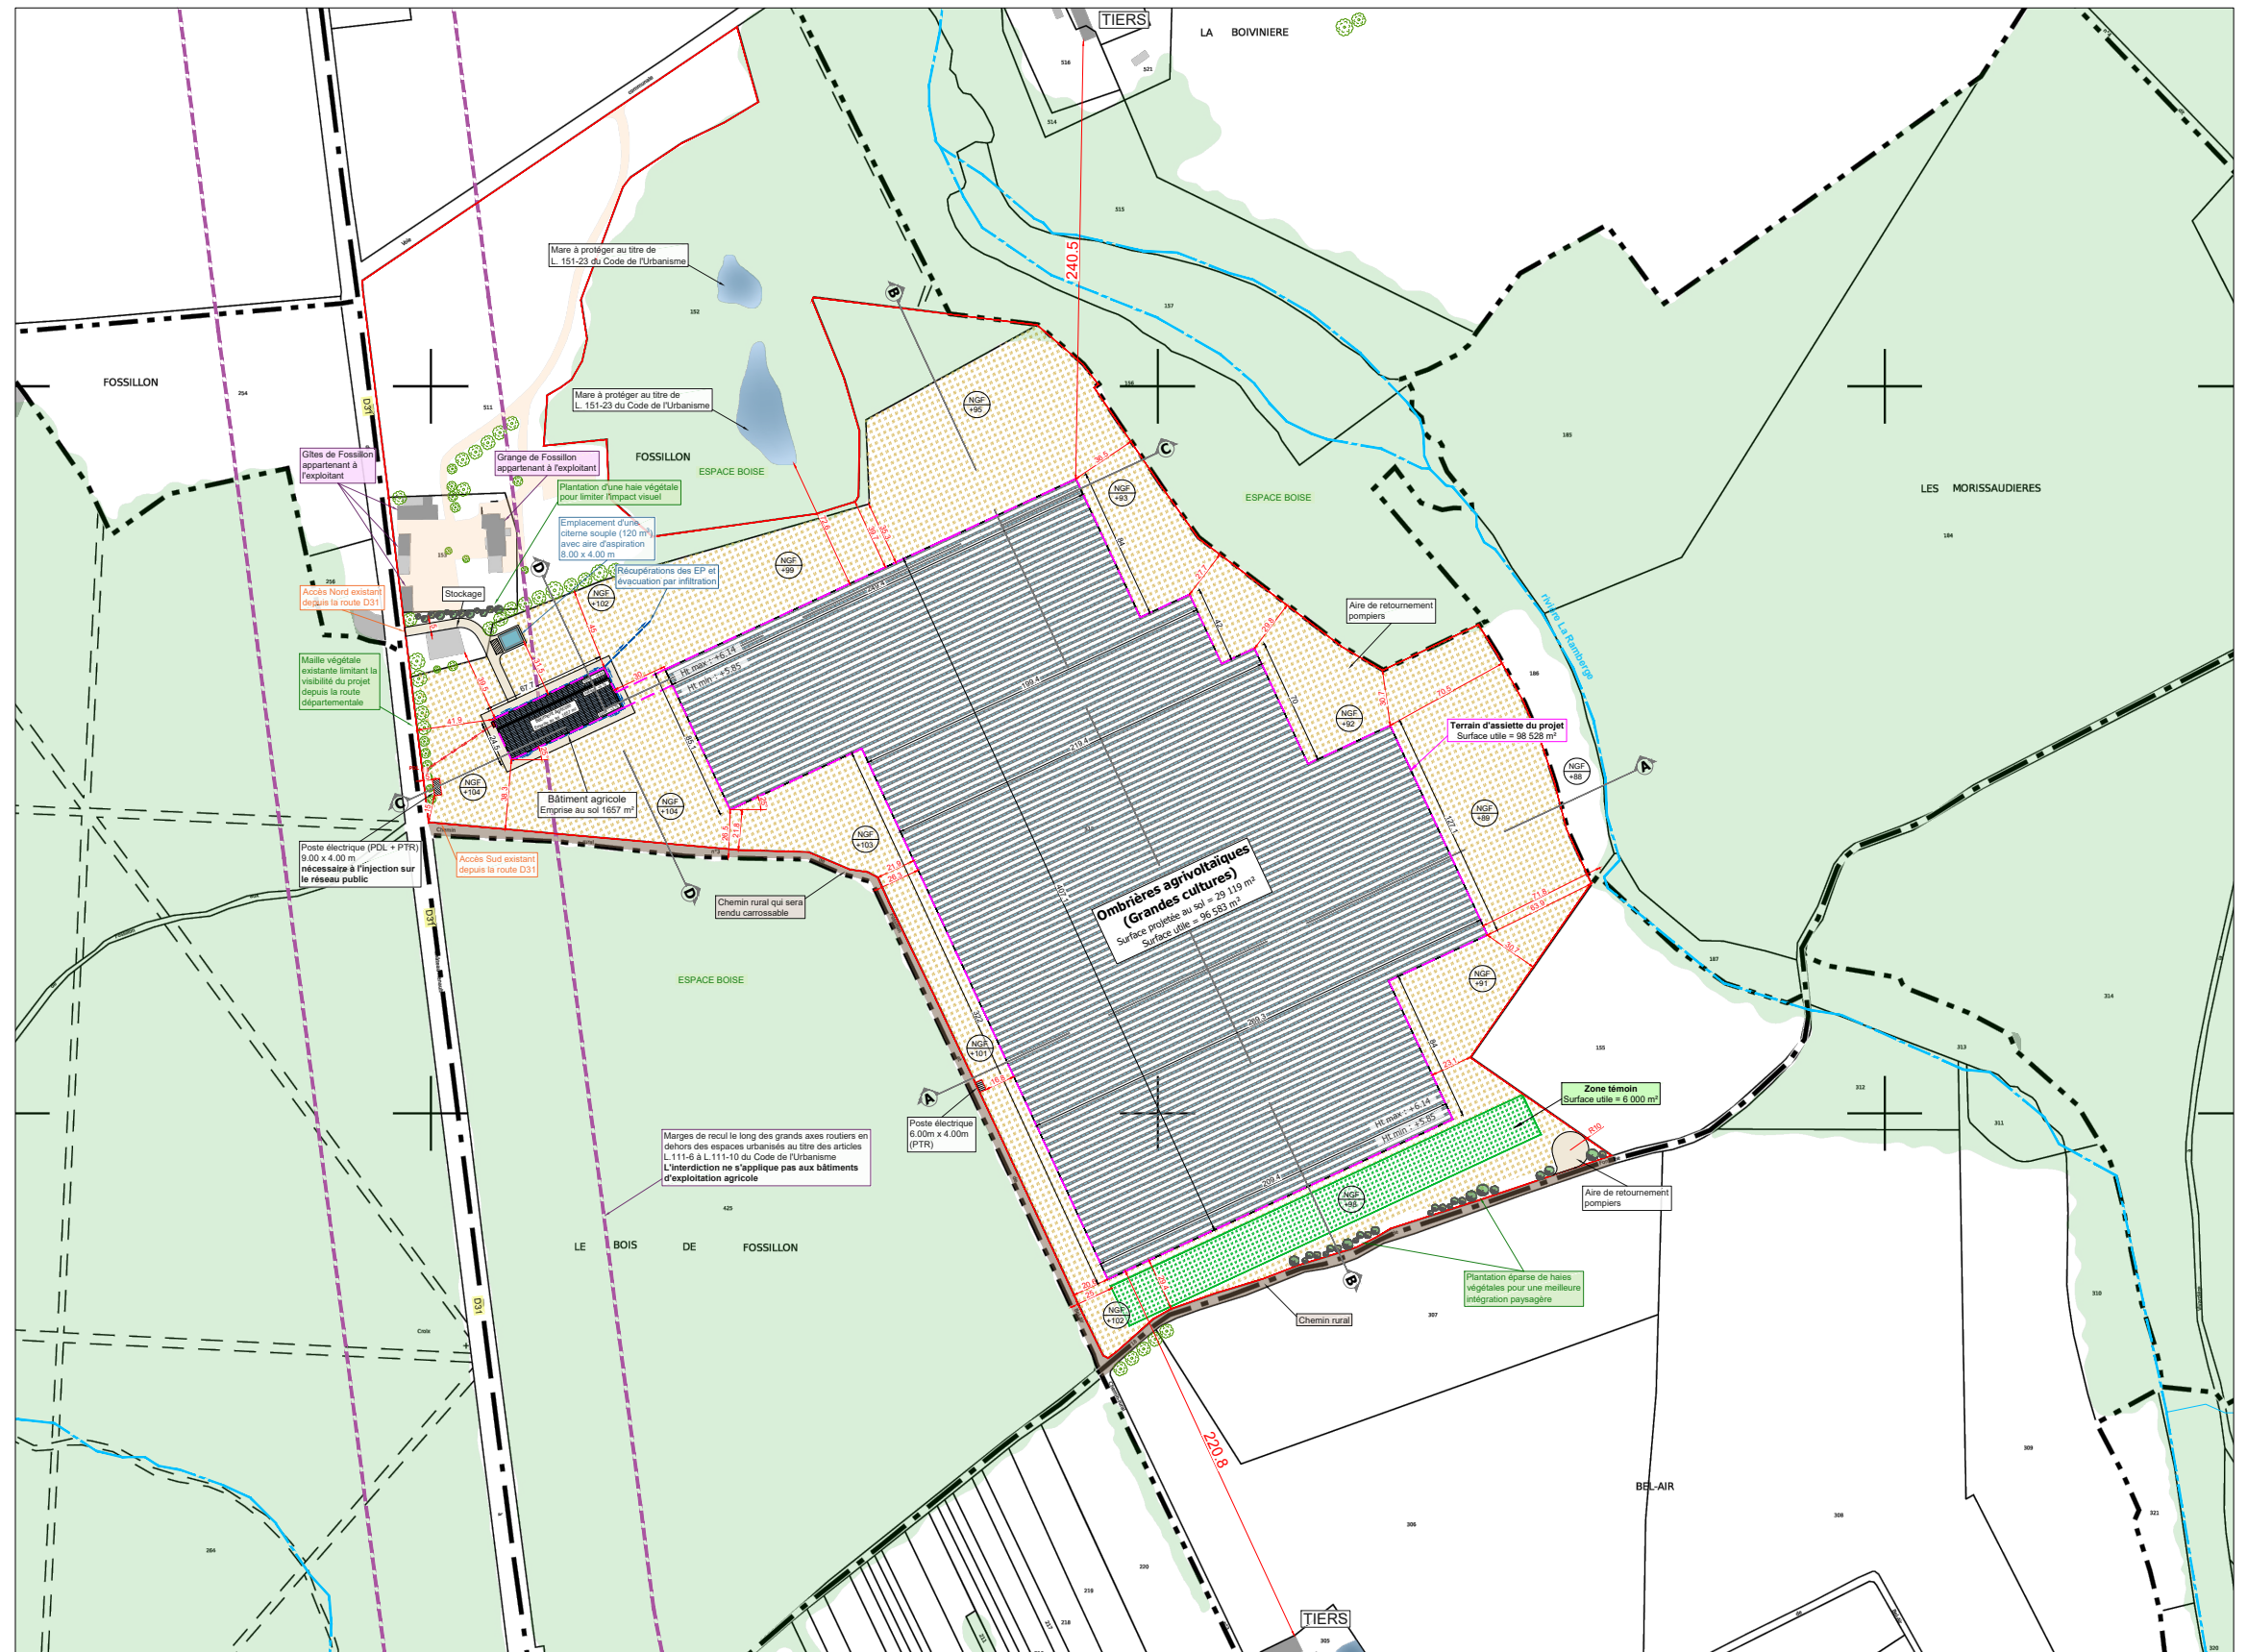
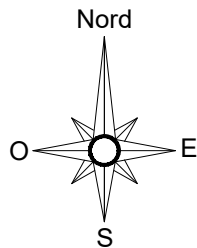


Fond de plan extrait de cadastre.gouv

Fond de plan extrait de cadastre.gouv

- 

Commune :
AUTRECHE

Construction d'ombrières agrivoltaïques et d'un hangar de stockage avec couverture photovoltaïque

EARL BELLOY
Lieu-dit : "Fossillon"
37110 - AUTRECHE

Ce plan est notre propriété & ne peut être copié ou communiqué à des tiers sans notre autorisation écrite. Il sera considéré comme tacitement approuvé sans réserve par chaque destinataire s'il n'a pas fait l'objet de remarques écrites dans un délai de 15 jours à dater de sa diffusion.

PC2

26/01/2026

1/4000

EMA

Plan de masse

Thierry CLAVEAU
Architecte DPLG

