


2. INFORMATIONS ET PRESCRIPTIONS DU PLU – Plan des servitudes

- Intérêt de développer une continuité écologique au nord.

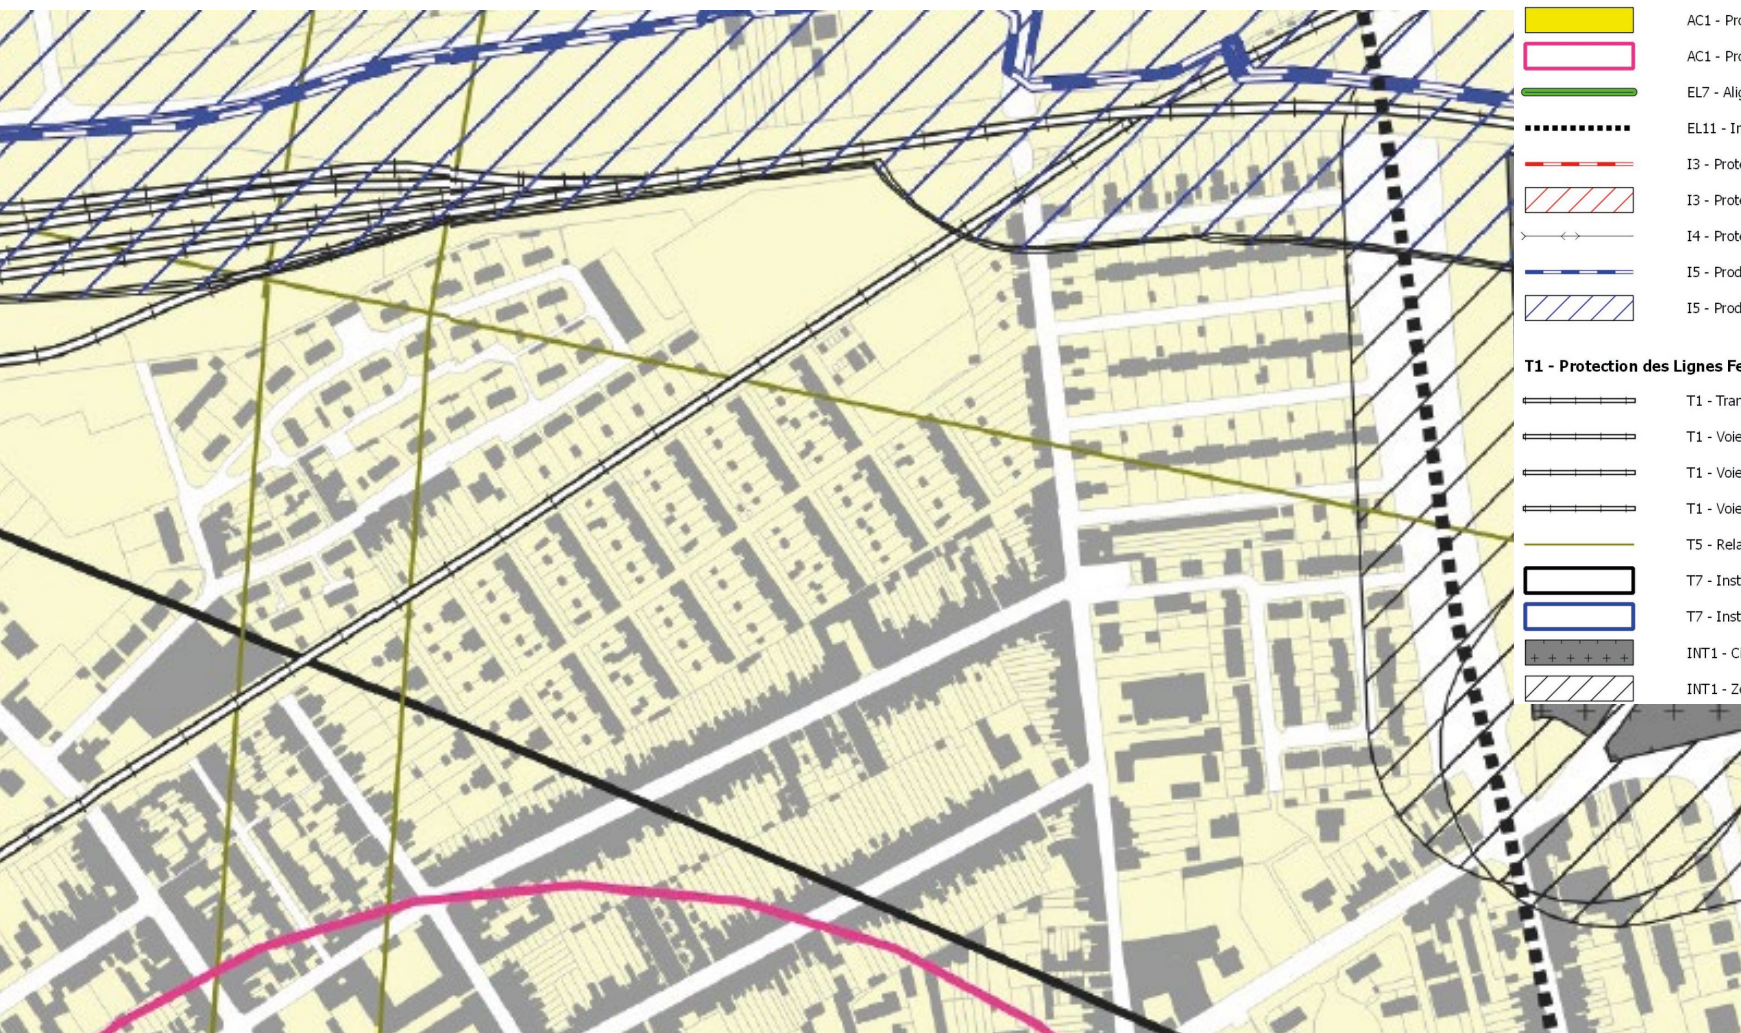

LEGENDE

	Limites communales
	Parcelles
	Bati
	A4 - Protection des Cours d'eau non Domaniaux
	AC1 - Protection des Monuments Historiques (Générateur)
	AC1 - Protection des Monuments Historiques (Générateur)
	AC1 - Protection des Monuments Historiques (assiette)
	EL7 - Alignement
	EL11 - Interdiction d'Accès
	I3 - Protection des Canalisations de Transport de Gaz (Générateur)
	I3 - Protection des Canalisations de Transport de Gaz (zone de protection)
	I4 - Protection des Lignes Haute-Tension
	I5 - Produits Chimique - Protection des Conduites (Générateur)
	I5 - Produits Chimique - Protection des Conduites (zone de protection)
T1 - Protection des Lignes Ferroviaires	
	T1 - Transport urbain
	T1 - Voie de service
	T1 - Voie ferrée non exploitée
	T1 - Voie ferrée principale
	T5 - Relations Aériennes Servitude de Dégagement
	T7 - Installations particulières à l'extérieur des zones de dégagement (Niergnies 24 kms)
	T7 - Installations particulières à l'extérieur des zones de dégagement (Epinoy 24 kms)
	INT1 - Cimetières civils et militaires
	INT1 - Zone de protection