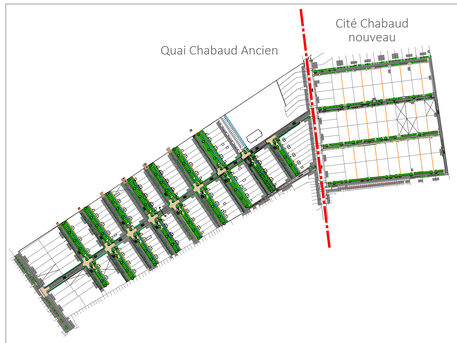

N

MINERAUX

- Voirie
- Stationnement pavé joint vert
- Trottoir en brique
- Trottoir enrobé clair
- Stabilisé
- Arbre tige
- Cépée / baliveau
- Arbuste et couvre-sol
- Vivace et graminée
- Noue végétalisée

Maître d'ouvrage

La Porte du Hainaut Communauté d'Agglomération

DENAIN

RENOUVEAU du Bassin Minier

59 - COMMUNE DE DENAIN

CITE Chabaud Latour

PLAN DETAILLE DU PROJET

C21- C26 _ Cité Chabaud Nouveau

Maître d'oeuvre

AGEG

Gexpeo

Paysage 360°

ingénierie

PLAN N° 1	INDICE : A	ECHELLE : 1/300	DATE : 23 janvier 2026
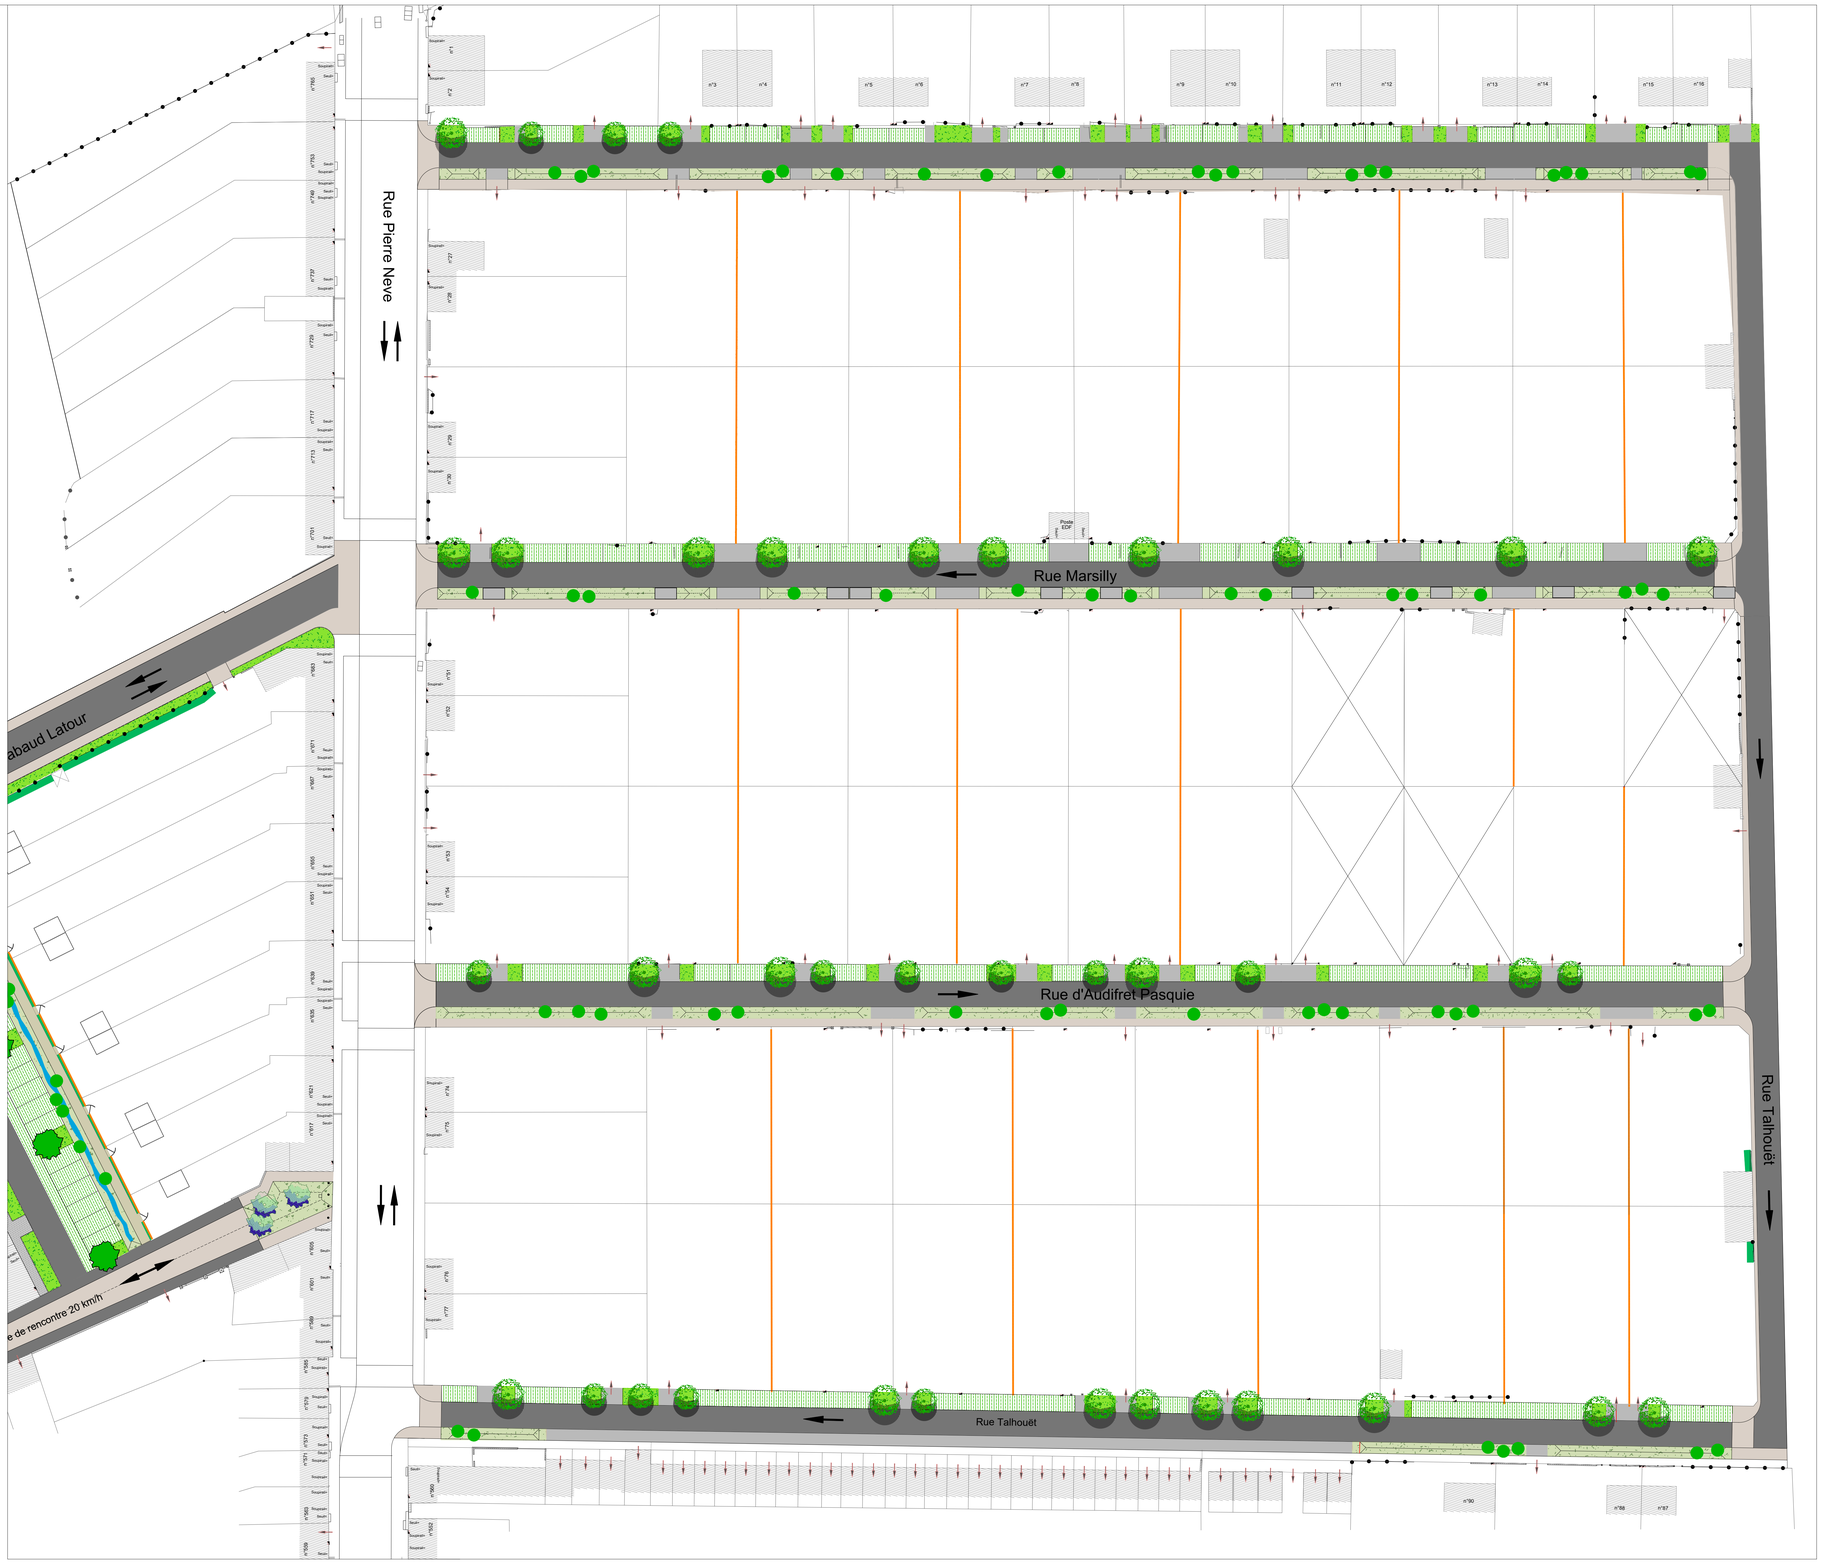
N° d' Affaire : 2023_21	Responsables : NV / FB / VH
Dates de modifications :