


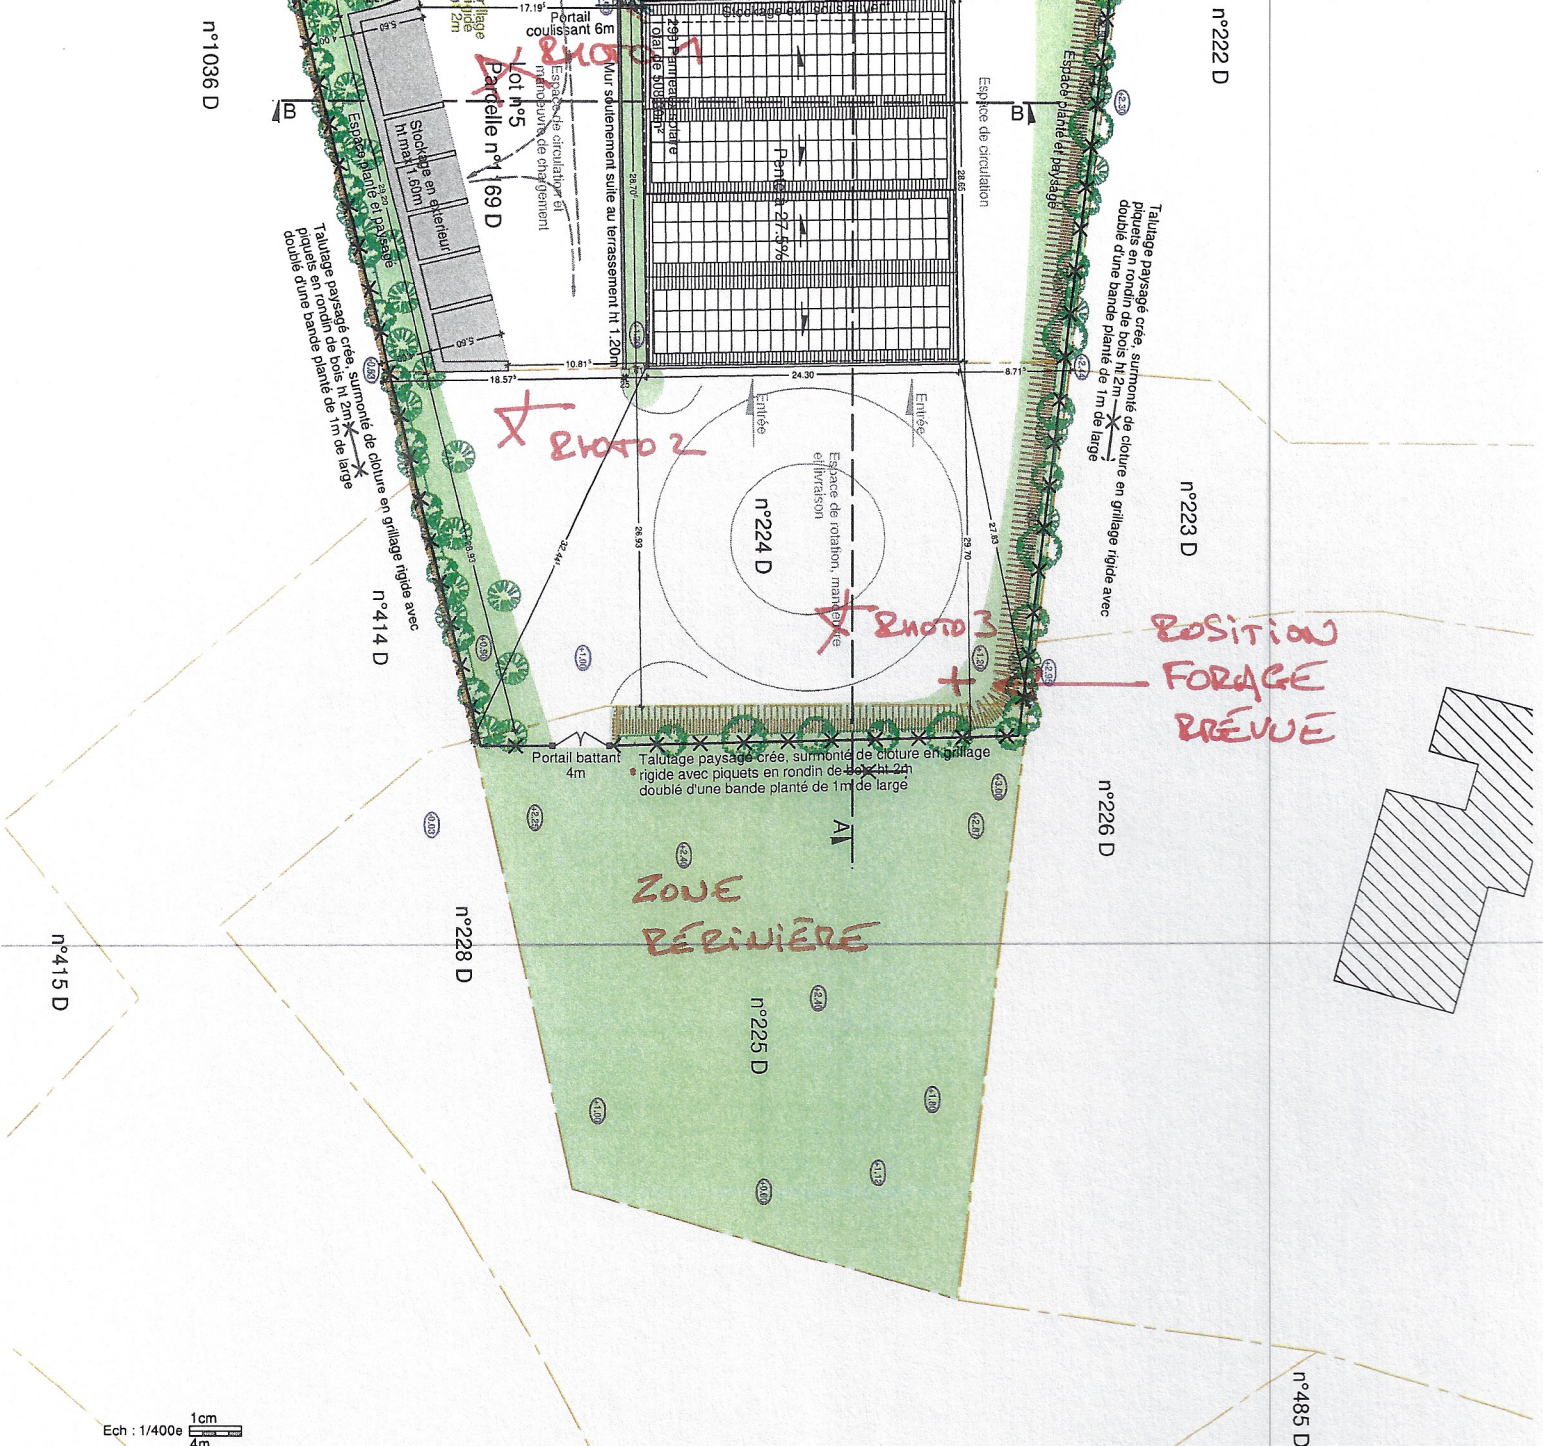

Architecte : SELARL Atelier JTA Le Grozeau 84110 Le Crestet 09.88.59.20.44 atelier.jta@gmail.com	Dessiné par : Aurélié BOUCHET 5. Chemin de Chantemerle 84110 St Romain en Viennois 06.99.35.56.43 abeoproject@outlook.fr	Maitre d'ouvrage : SCI GL Provence 275 Chemin d'Entrechaux 84110 St Romain en Viennois	Projet : Création d'un hagar de stockage d'entreprise PLAN DE MASSE	Date : 22/02/2024 Ech : 1/400	PC 2
--	--	--	--	--	-------------

Ce plan ne peut être utilisé pour la construction. Il convient d'établir des documents d'exécution à une échelle appropriée et par un prestataire assurant pour ce genre de mission. Il est rappelé au Maître d'Ouvrage qu'il est fortement conseillé de réaliser une étude de sol avant toute construction et respecter les normes parasismiques. Par ailleurs, le projet fait l'objet, au stade PC, de l'engagement de satisfaire aux critères technique BBio. La réalisation de la construction doit donc respecter ces critères.