



Annexe - Un plan du projet ou, pour les travaux, ouvrages ou aménagements visés aux catégories 5° a), 6°a), b) et c), 7°a), 9°a), 10°, 11°a), b), 12°, 13°, 22°, 32°, 33°, 34°, 35°, 36, 37°, 38°, 43° a) et b) de l'annexe à l'article R. 122-2 du code de l'environnement un projet de tracé ou une enveloppe de tracé

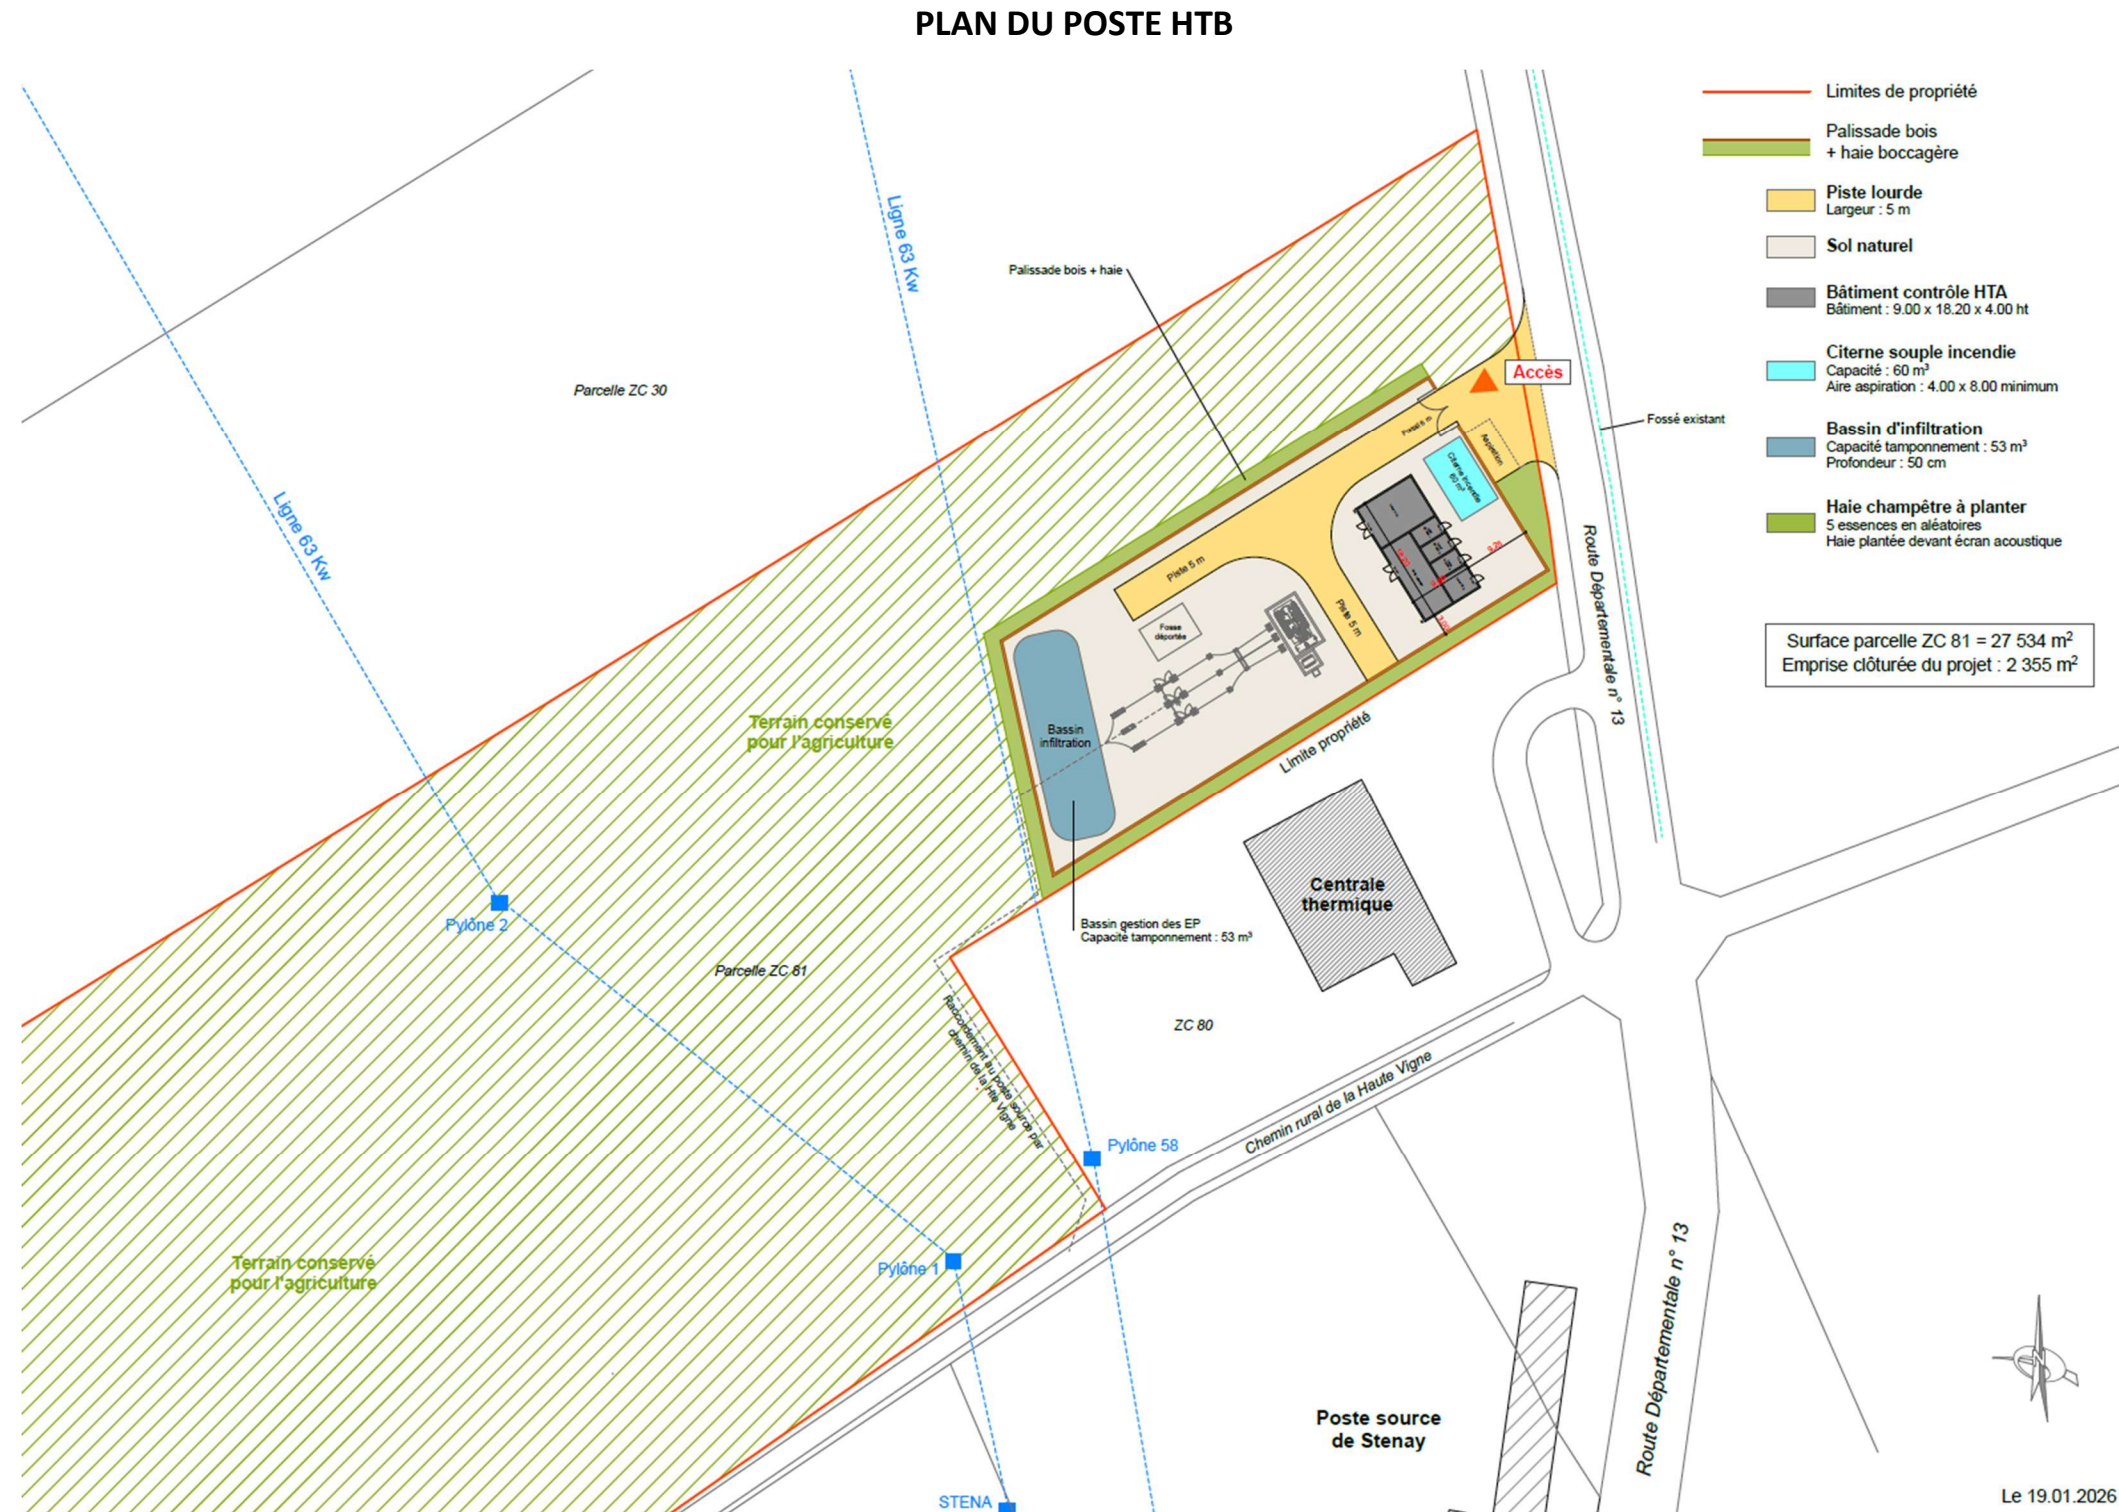


PLAN DU SITE DE STOCKAGE

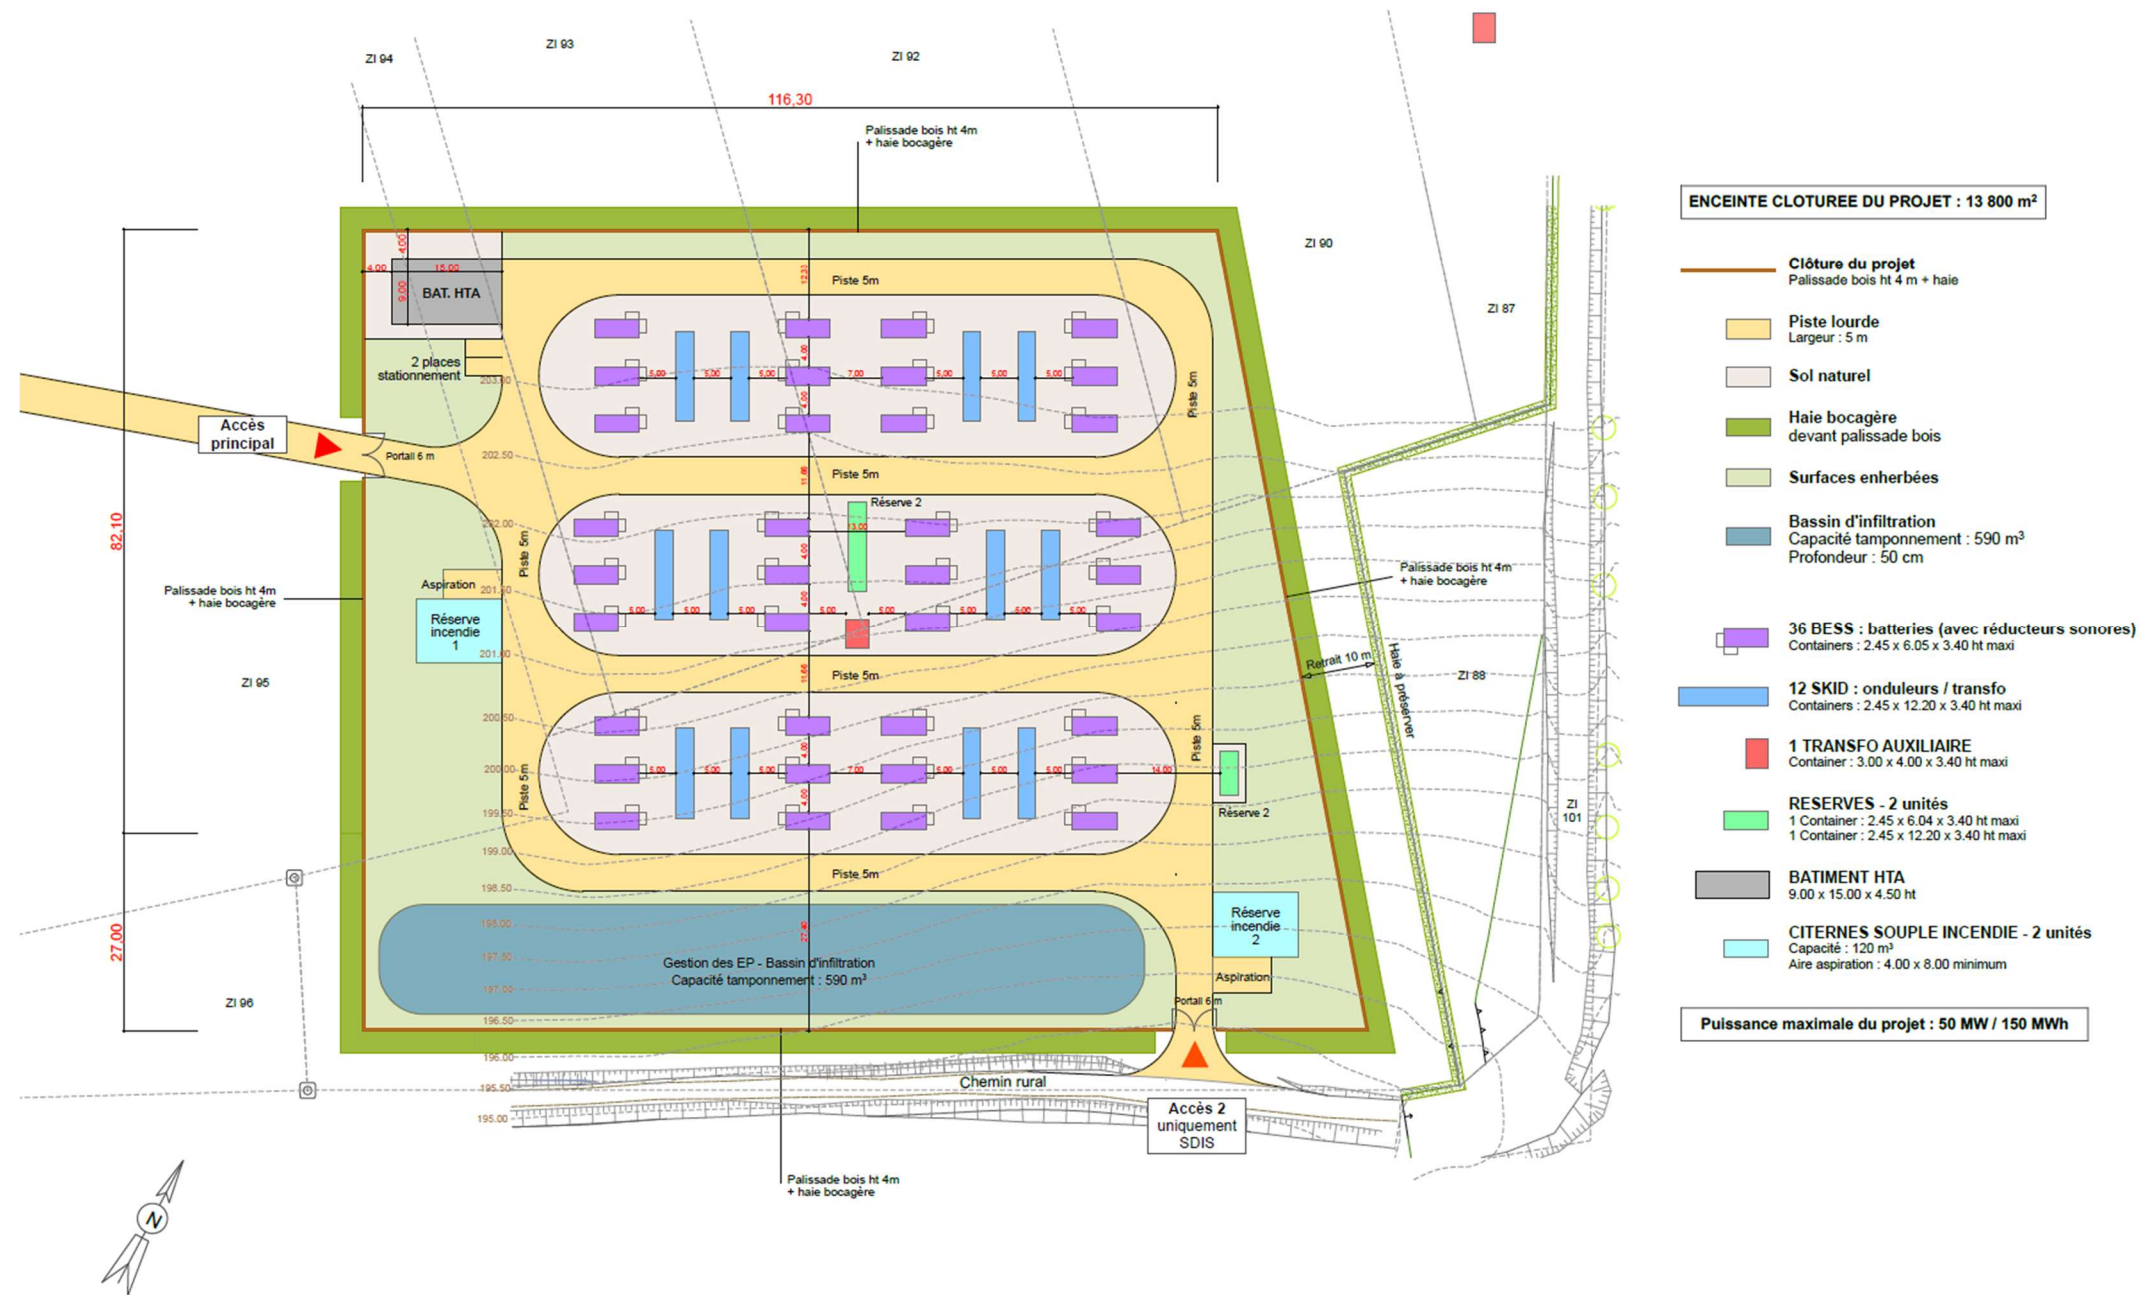

Date : 19.01.2026

TRACE DU RACCORDEMENT ENTRE LE SITE DE STOCKAGE ET LE POSTE HTB

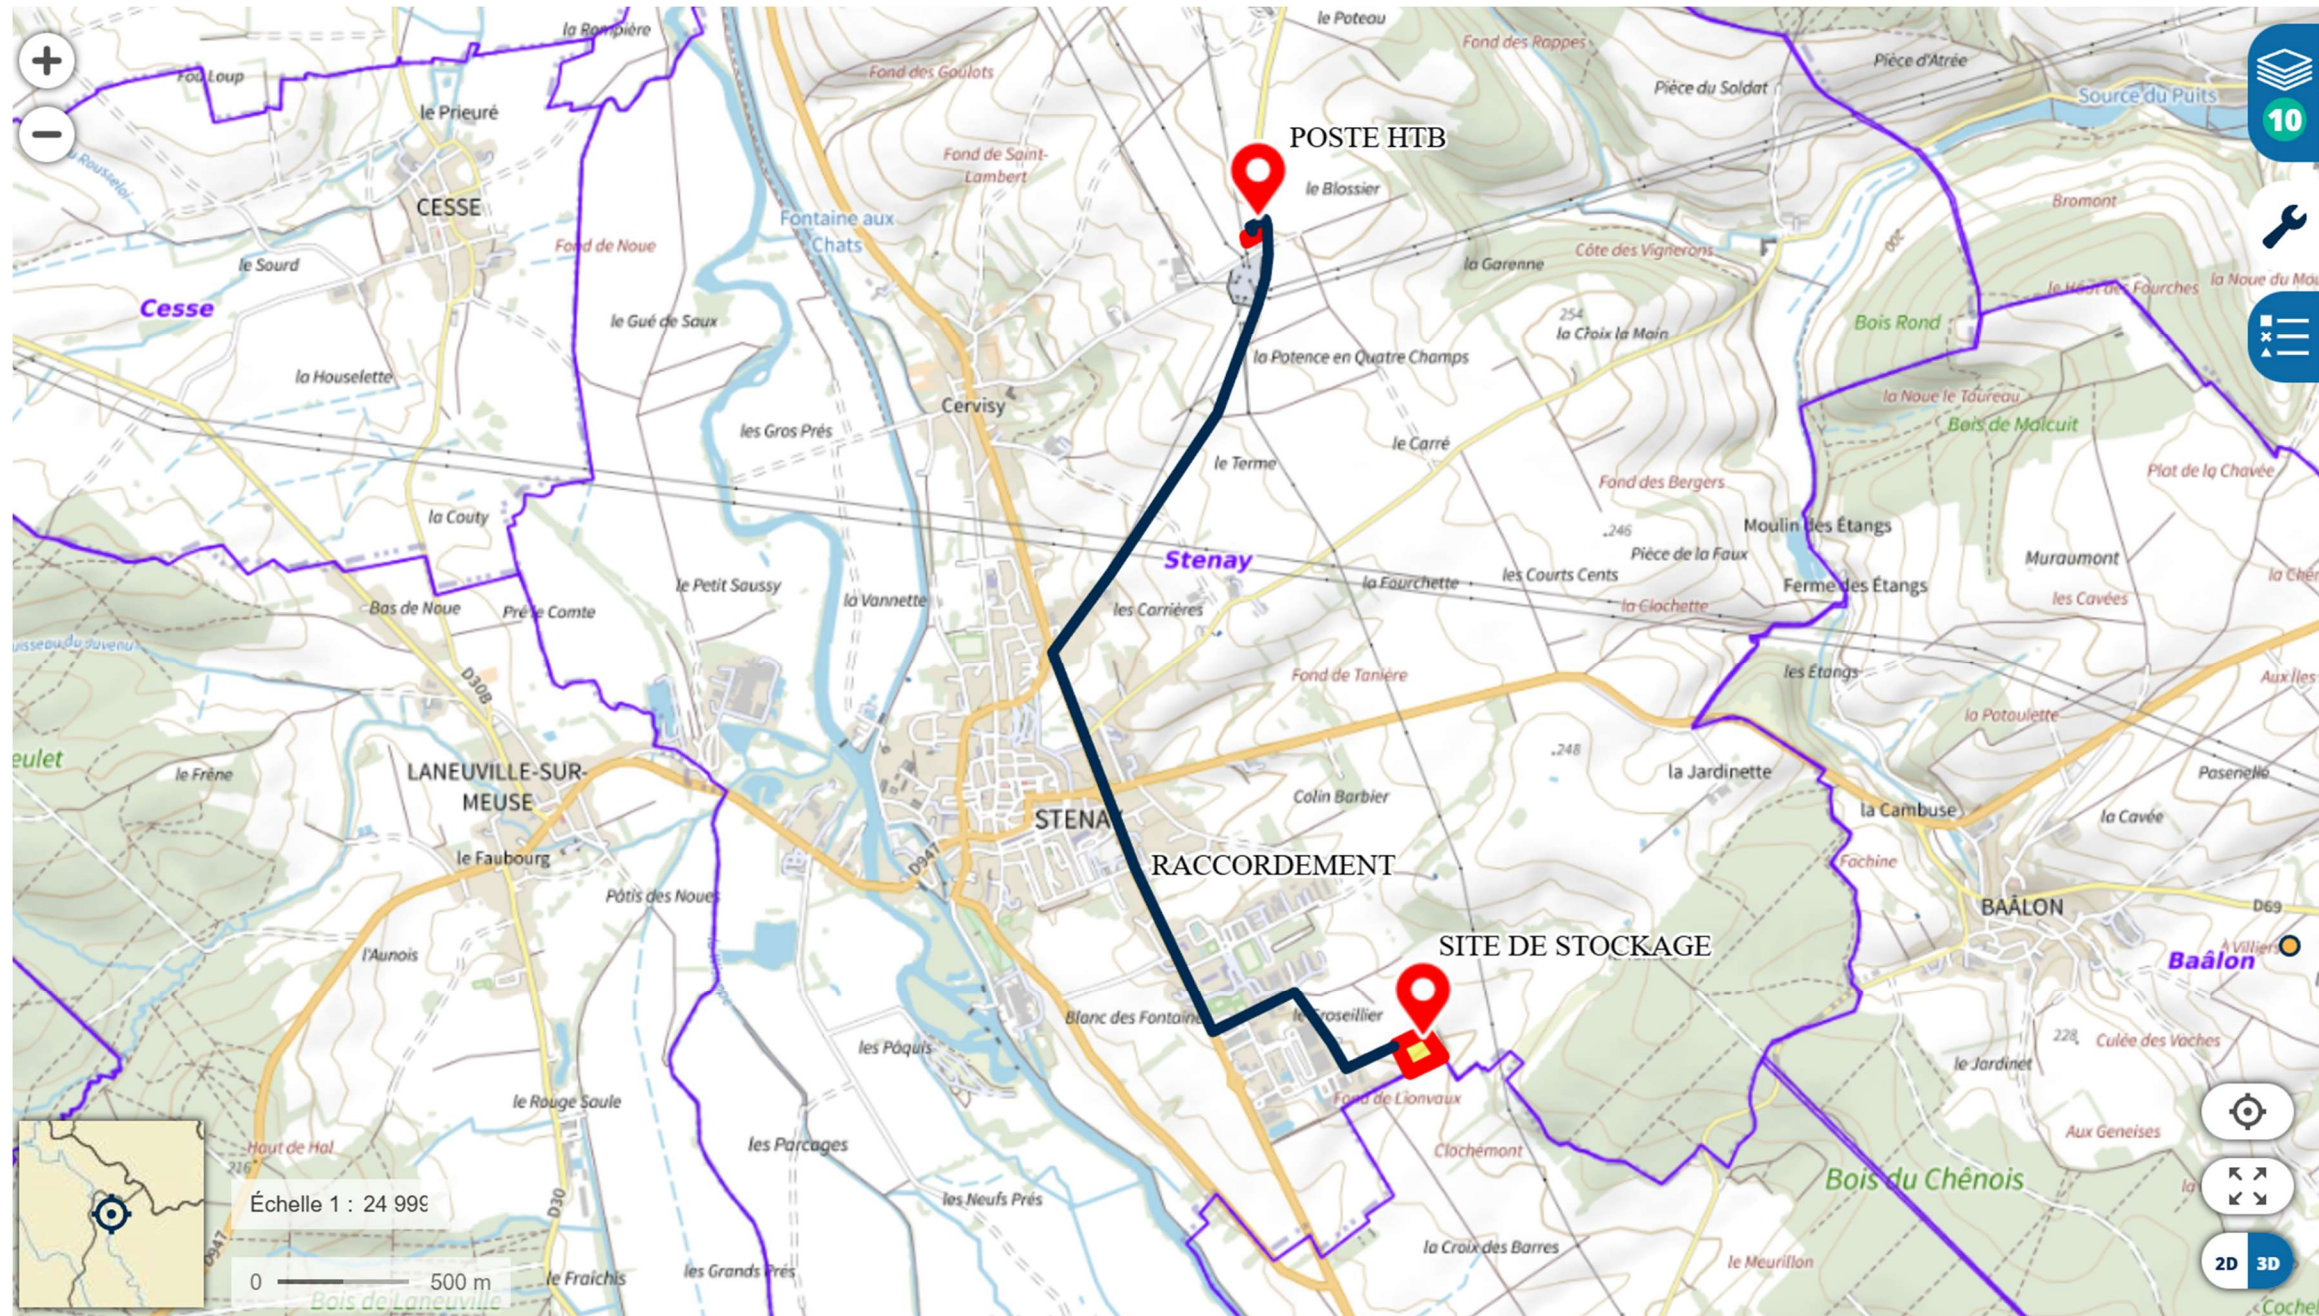

TRACE DU RACCORDEMENT ENTRE LE POSTE HTB ET LE POSTE RTE (A LA MAIN DE RTE)

