



Annexe - Un plan de situation au 1/25 000 ; L'emprise maximale du projet est la parcelle jaune où se trouve le point de localisation rouge


PLAN DE SITUATION AVEC RACCORDEMENT

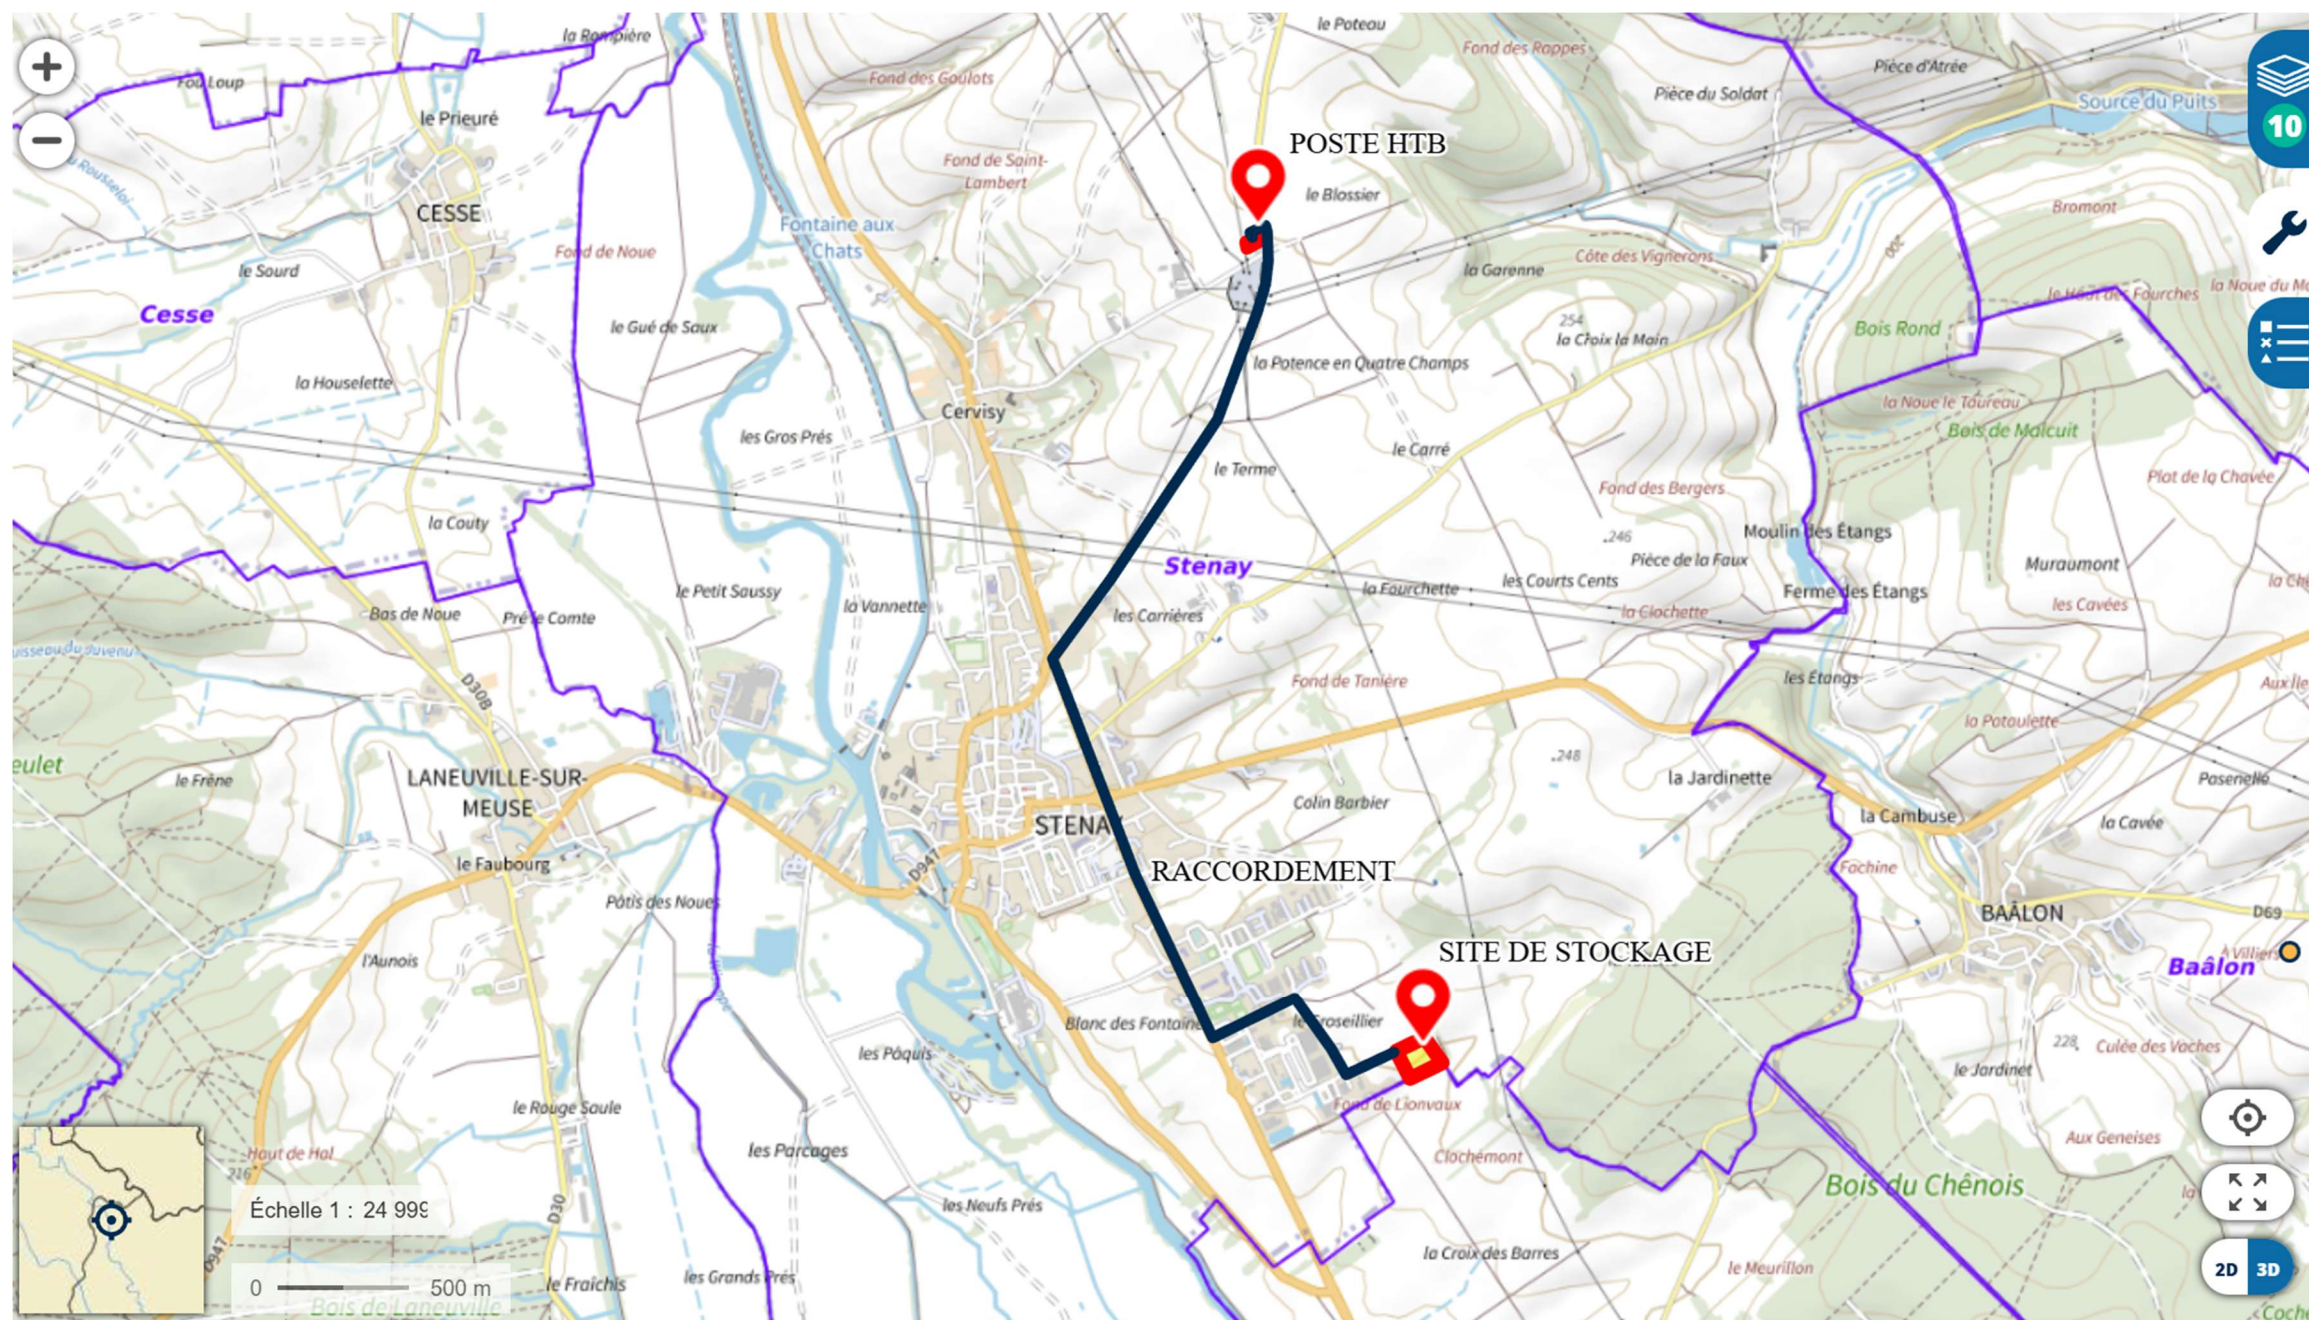

PLAN DE SITUATION

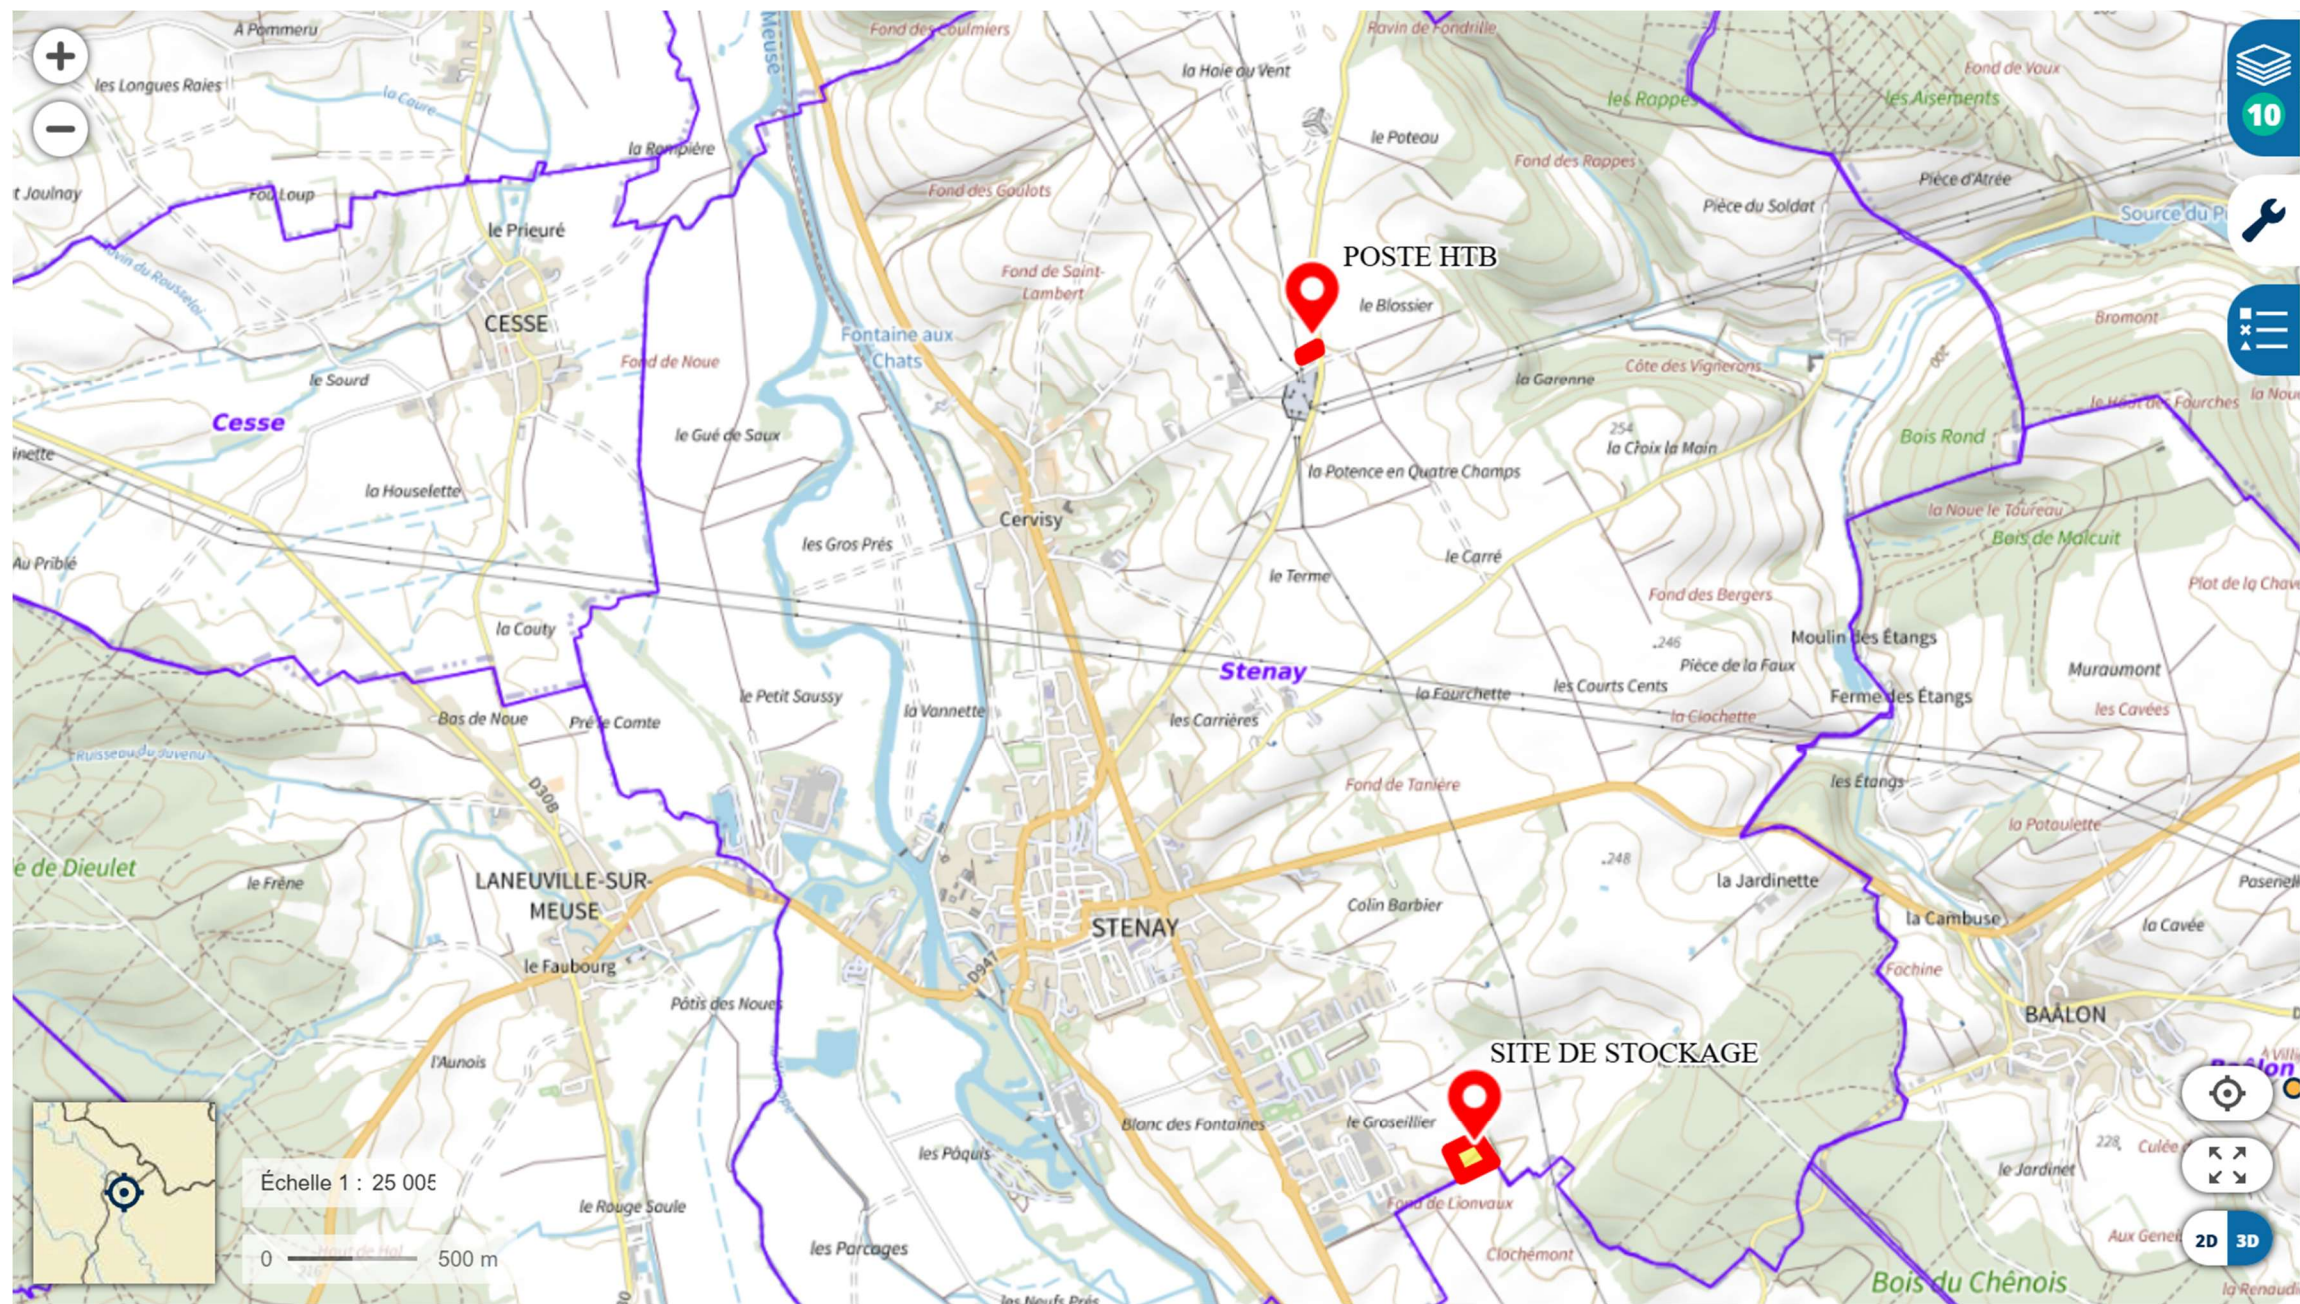

PLAN DE SITUATION DU POSTE HTB

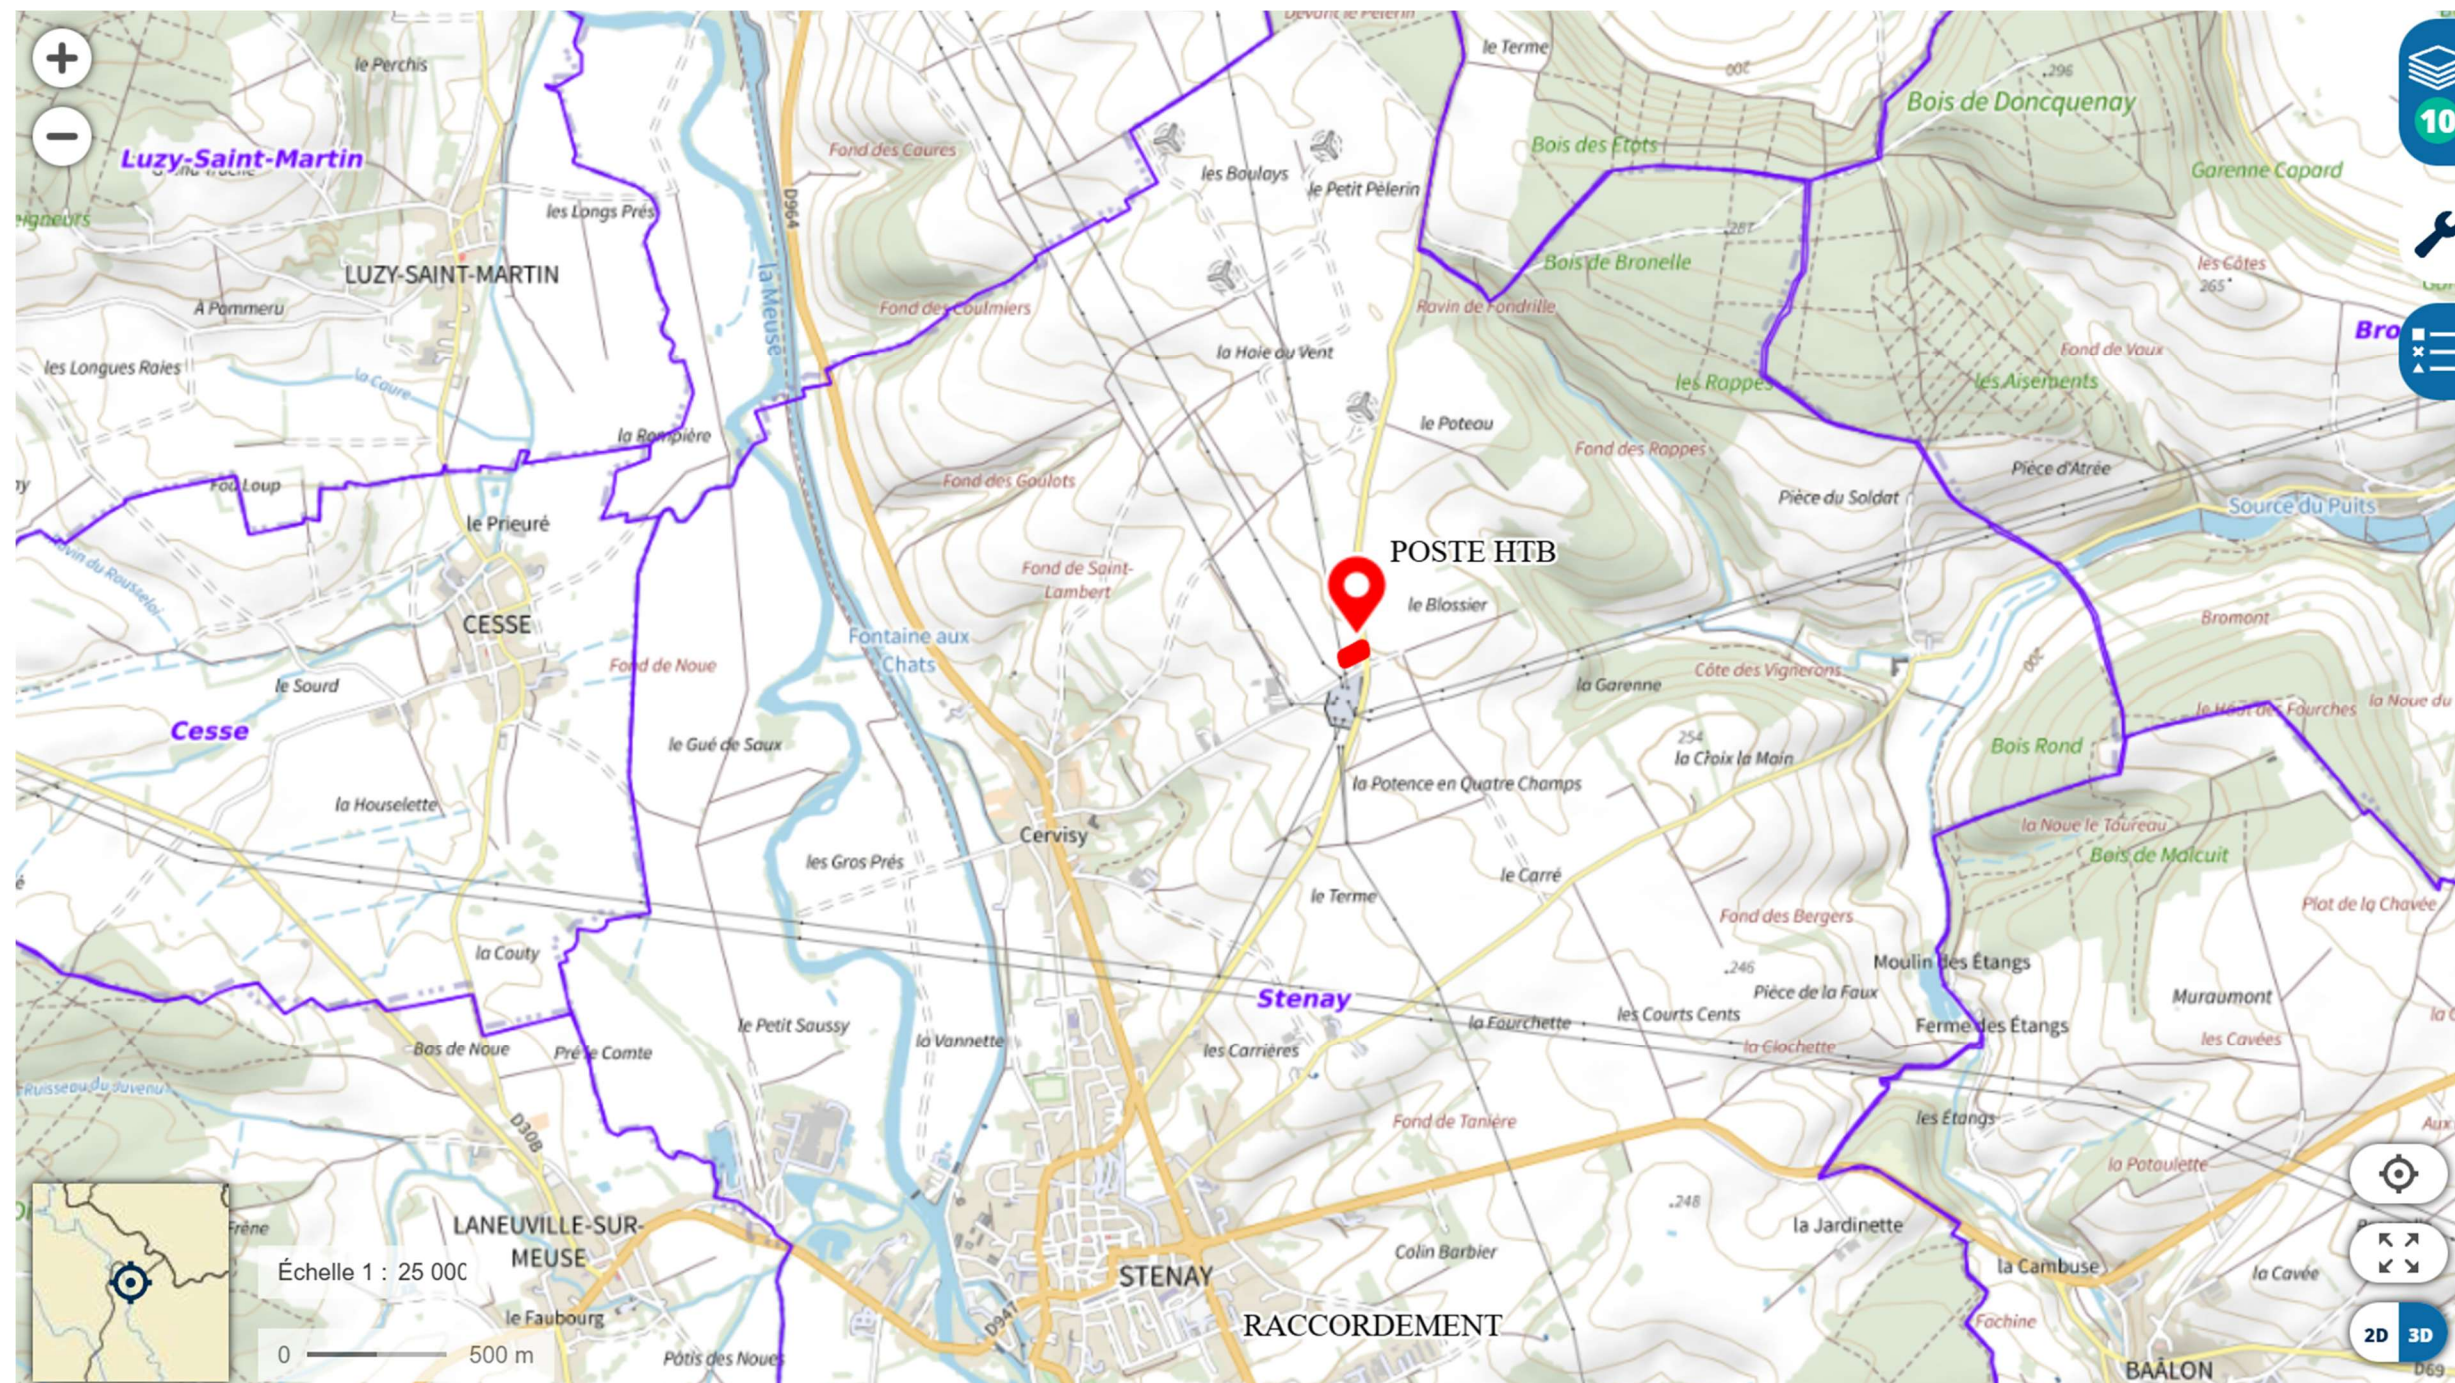

PLAN DE SITUATION DU SITE DE STOCKAGE

