


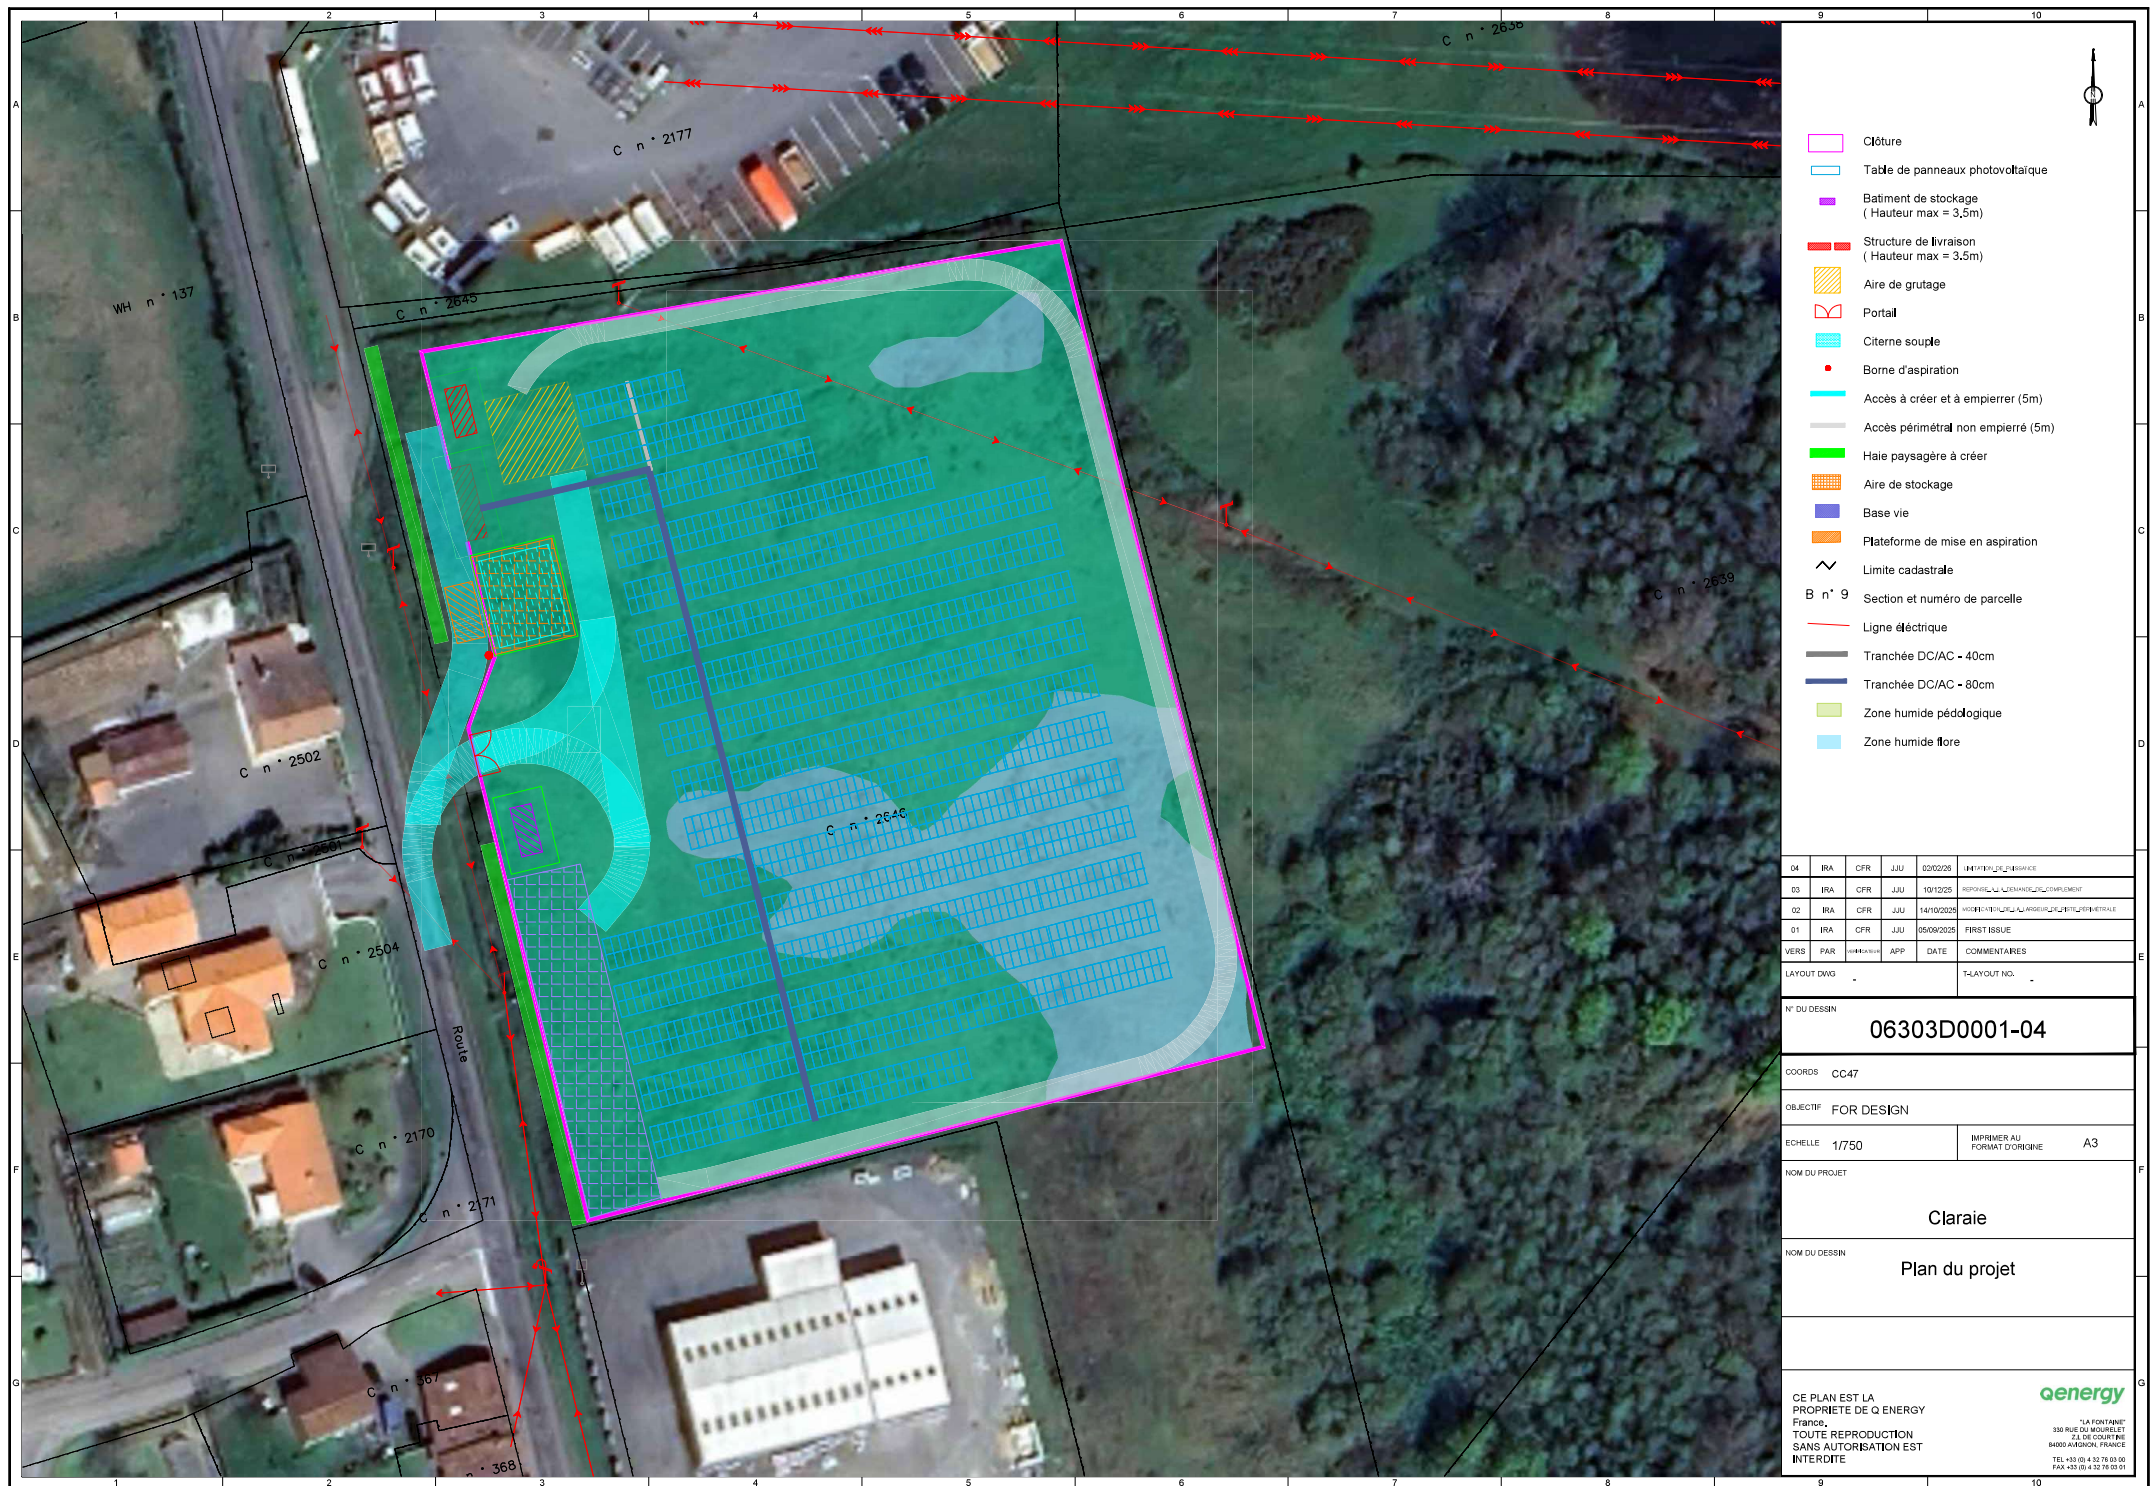

- Clôture
- Table de panneaux photovoltaïques
- Batiment de stockage
(Hauteur max = 3,5m)
- Structure de livraison
(Hauteur max = 3,5m)
- Aire de grutage
- Portail
- Citerne souple
- Borne d'aspiration
- Accès à créer et à empierrer (5m)
- Accès périmétral non empierré (5m)
- Haie paysagère à créer
- Aire de stockage
- Base vie
- Plateforme de mise en aspiration
- Limite cadastrale
- B n° 9 Section et numéro de parcelle
- Ligne électrique
- Tranchée DC/AC - 40cm
- Tranchée DC/AC - 80cm
- Zone humide pédologique
- Zone humide flore

04	IRA	CFR	JJU	02/02/20	IMPRIMERIE SERVICE
03	IRA	CFR	JJU	10/12/20	REPRODUCTION SANS AUTORISATION
02	IRA	CFR	JJU	14/10/2020	REPRODUCTION SANS AUTORISATION
01	IRA	CFR	JJU	05/09/2020	FIRST ISSUE
VERS	PAR	DATE	APP	DATE	COMMENTAIRES
LAYOUT DWG					T-LAYOUT NO.

N° DU DESSIN
06303D0001-04

COORDS
CC47

OBJECTIF
FOR DESIGN

ECHELLE
1/750

IMPRIMER AU
FORMAT D'ORIGINE
A3

NOM DU PROJET
Claraie

NOM DU DESSIN
Plan du projet

CE PLAN EST LA
PROPRIETE DE Q ENERGY
France,
TOUTE REPRODUCTION
SANS AUTORISATION EST
INTERDITE

Qenergy
"LA FONTAINE"
330 RUE DU MOULINET
44000 ANJOU, FRANCE
TEL +33 (0) 4 32 76 03 00
FAX +33 (0) 4 32 76 03 01