


Projet de premier boisement
Indivision GAZARD
Plan du projet et de localisation des prises de vue



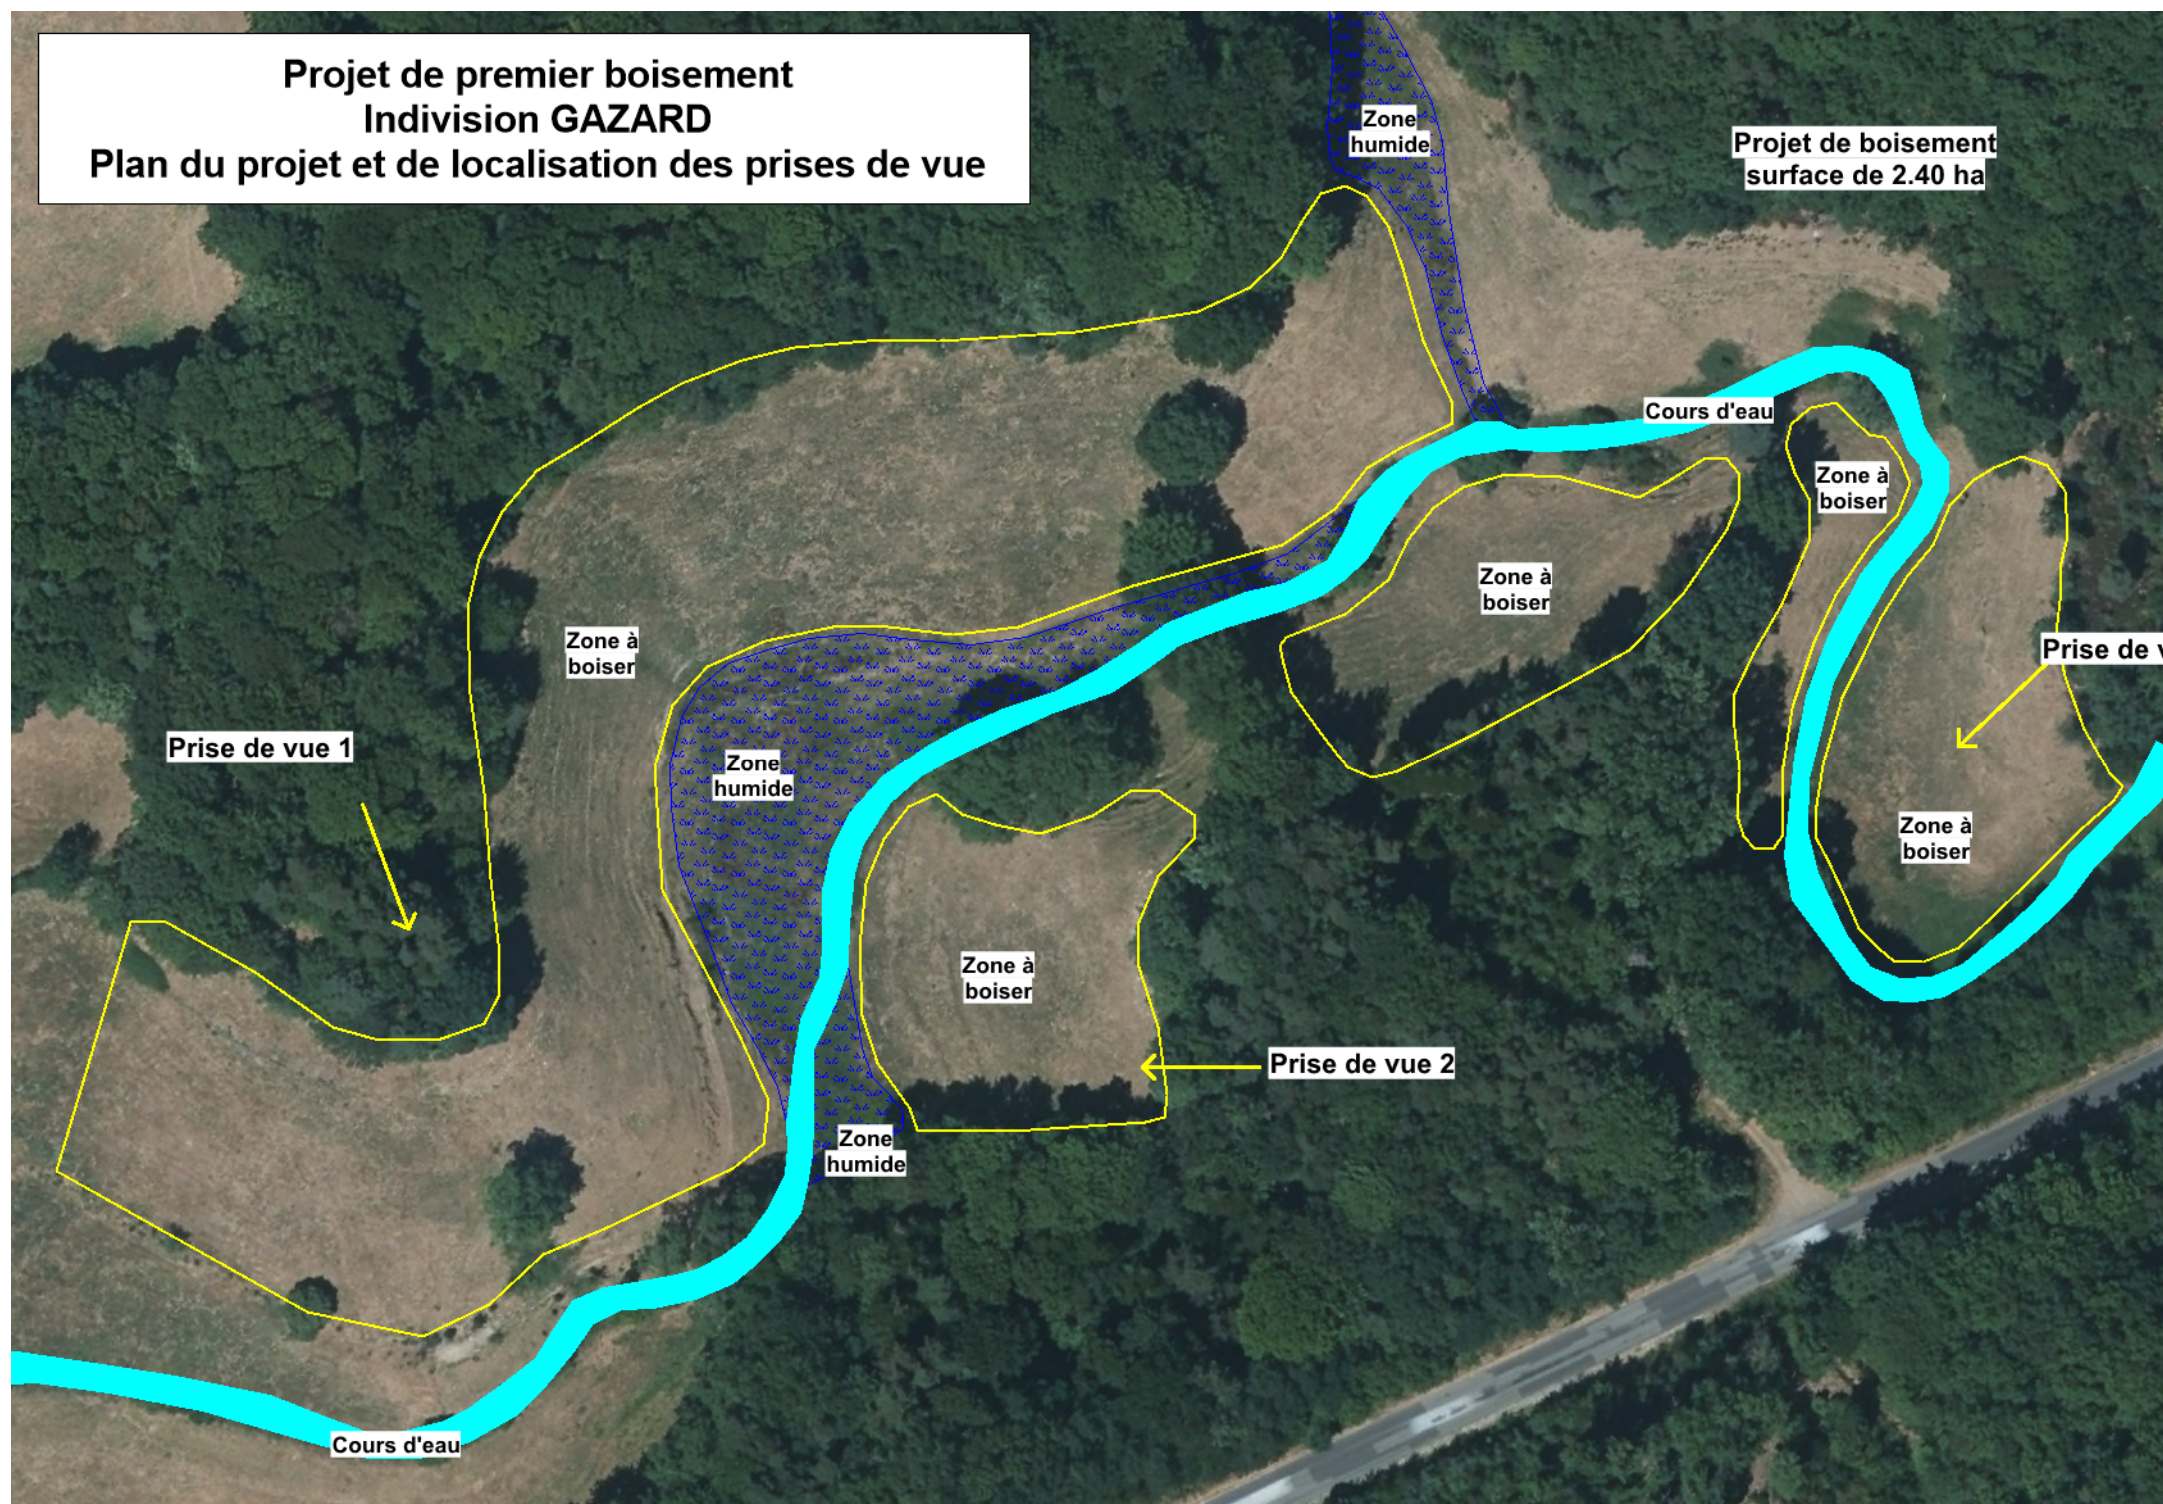

rue 3