


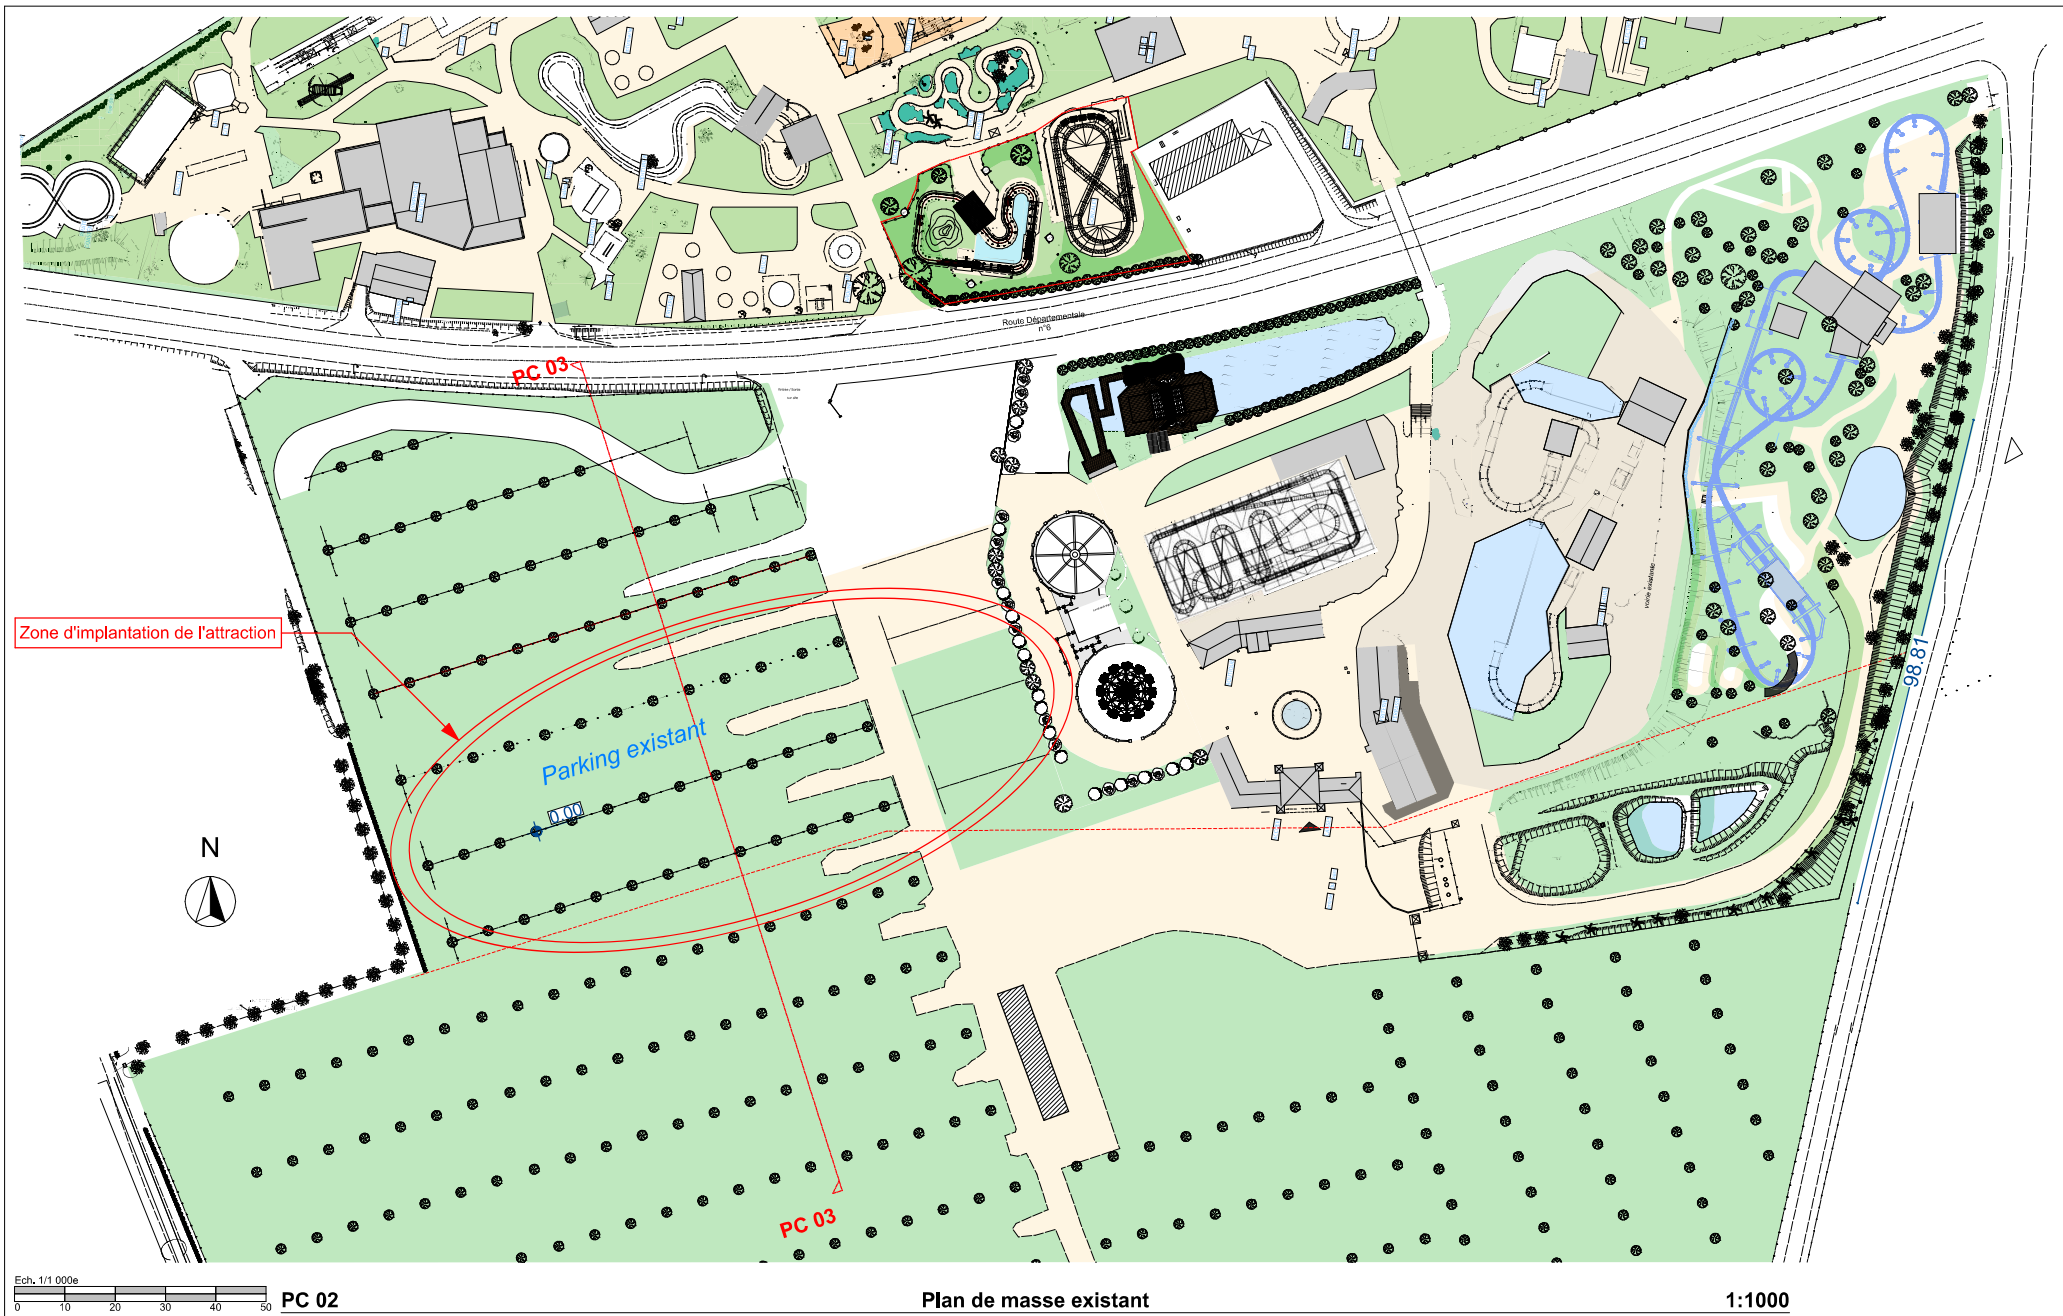
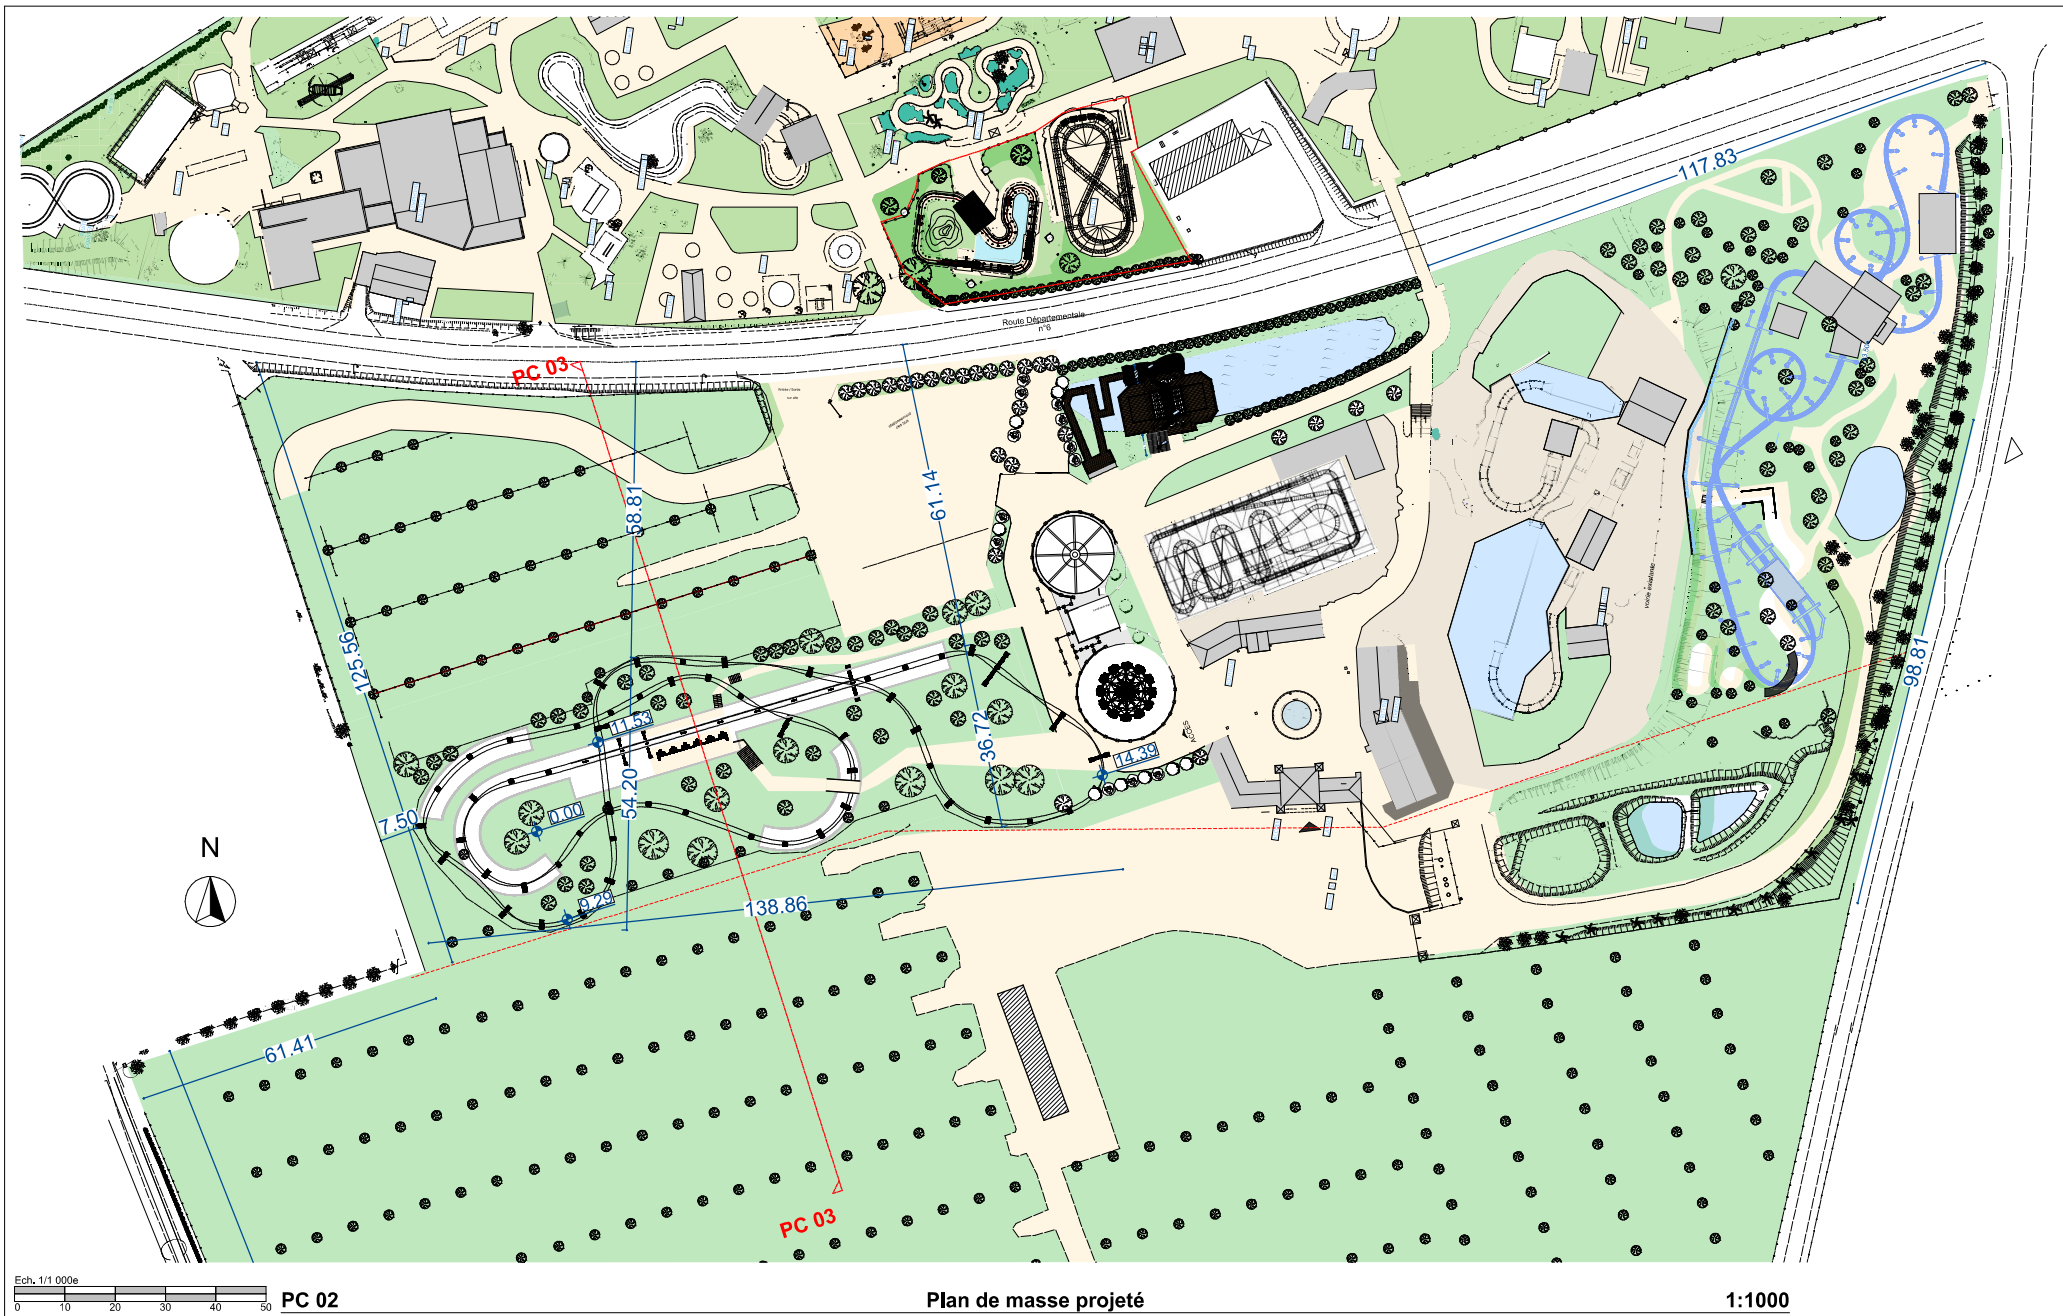
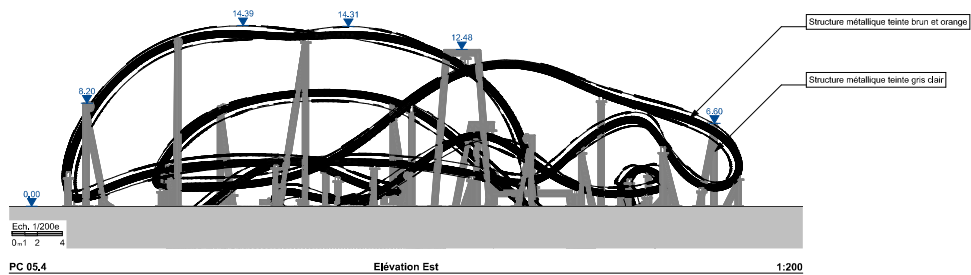


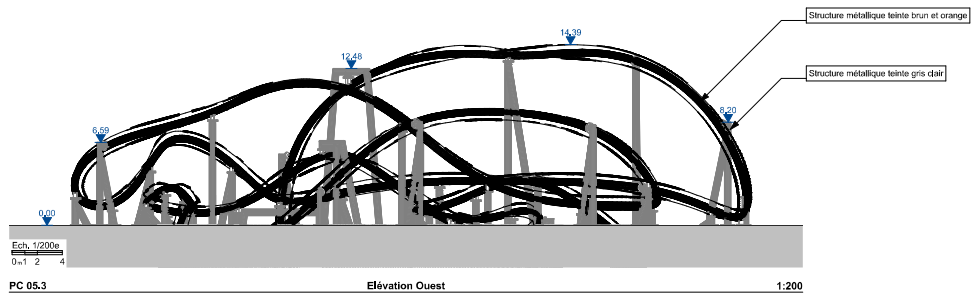

|   |                                                                            |   |                                                                   |                  |
|---|----------------------------------------------------------------------------|---|-------------------------------------------------------------------|------------------|
| <p><b>ADVA</b><br/>Le Risle<br/>15 Parc de la Risle<br/>76130 Mont-Saint-Aignan<br/>mail : contact@adva-architectes.fr<br/>T. 02.35.61.27.10</p> | <p><b>PARC du BOCASSE</b><br/>226, Route de Clères - 76690- Le Bocasse</p> | <p>IMPLANTATION D'UNE NOUVELLE ATTRACTION<br/>226, route de Clères à LE BOCASSE (76690)</p> <p><b>Plan de masse existant</b></p> | <p>Aff : 2609<br/>Ech : 1:1000<br/>Ind.<br/>Date : 02/02/2026</p> | <p>PC<br/>02</p> |
|---|----------------------------------------------------------------------------|---|-------------------------------------------------------------------|------------------|

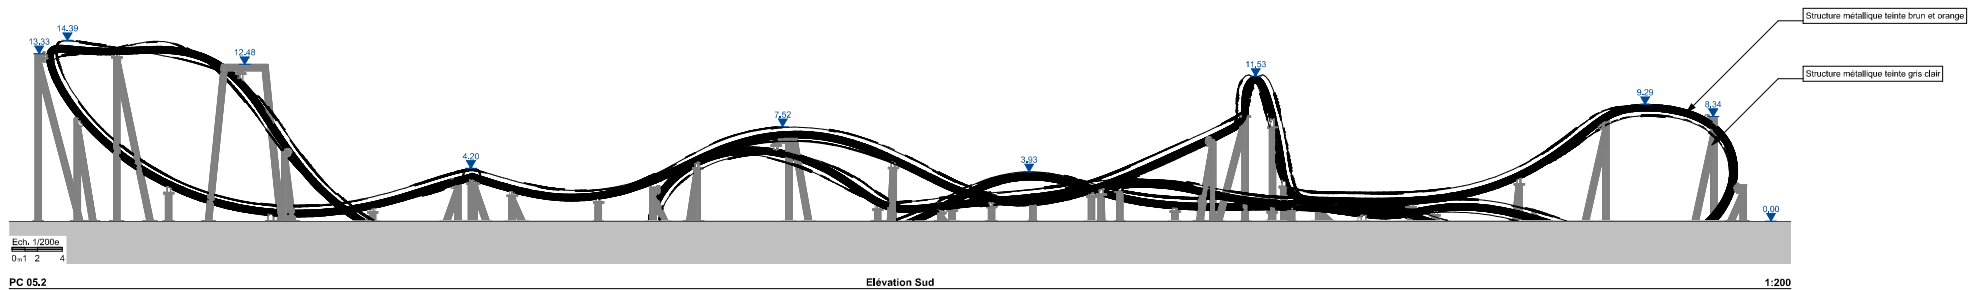

|   |                                                                                |   |                                                                   |                  |
|---|--------------------------------------------------------------------------------|---|-------------------------------------------------------------------|------------------|
| <p><b>ADVA</b><br/>Le Filastres<br/>15 Parc de la Risle<br/>76130 Mont-Saint-Aignan<br/>mail : contact@adva-architectes.fr<br/>T. 02.35.611.27.10</p> | <p><b>parc du<br/>BOCASSE</b><br/>226, Route de Clères - 76690- Le Bocasse</p> | <p>IMPLANTATION D'UNE NOUVELLE ATTRACTION<br/>226, route de Clères à LE BOCASSE (76690)</p> <p>Plan de masse projeté</p> | <p>Aff : 2609<br/>Ech : 1:1000<br/>Ind.<br/>Date : 02/02/2026</p> | <p>PC<br/>02</p> |
|---|--------------------------------------------------------------------------------|---|-------------------------------------------------------------------|------------------|

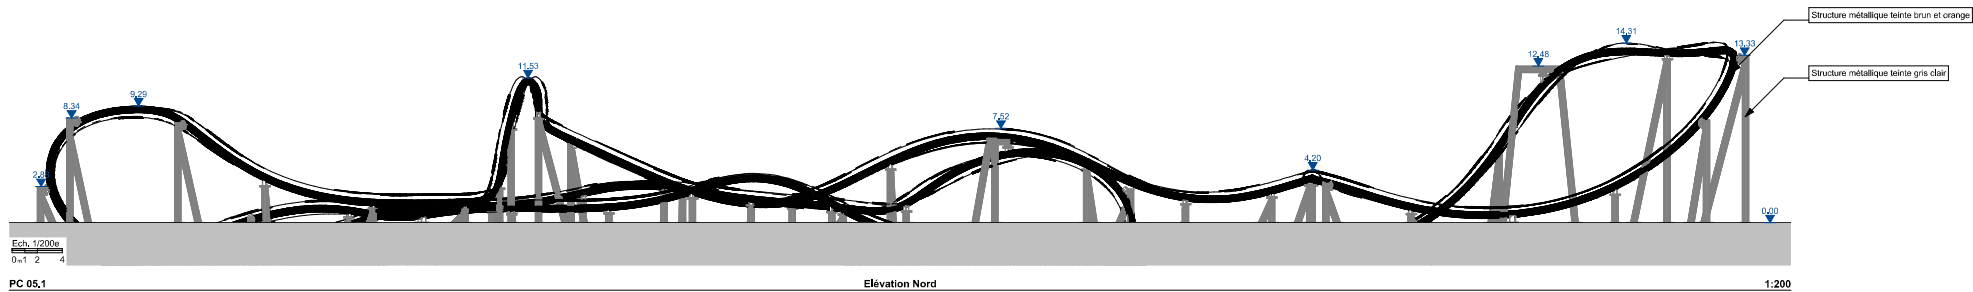

|                    |   |
|--------------------|---|
| Maitre d'Ouvrage : |  <p>PARC DU BOCASSE<br/>226, Route de Clères<br/>76690 Le Bocasse</p> |
|--------------------|---|

|            |   |
|------------|---|
| Architecte |  <p>ADVA<br/>architectes<br/>15 Parc de la Risle<br/>76130 Mont Saint-Aignan<br/>contact@adva-architectes.fr<br/>T : 02.35.61.27.10</p> |
|------------|---|

|        |   |
|--------|---|
| Projet | <p>IMPLANTATION D'UNE NOUVELLE<br/>ATTRACTION<br/>226, route de Clères à LE BOCASSE<br/>(76690)</p> |
|--------|---|

|            |
|------------|
| Elévations |
|------------|

|                |             |
|----------------|-------------|
| DATE           | 02/02/2026  |
| ECHELLE        | 1:1, 1:200  |
| TABLIER        | ADVA        |
| PLAN           | #Provisoire |
| NUMERO DE PLAN | 05          |
| REVISION       |             |