
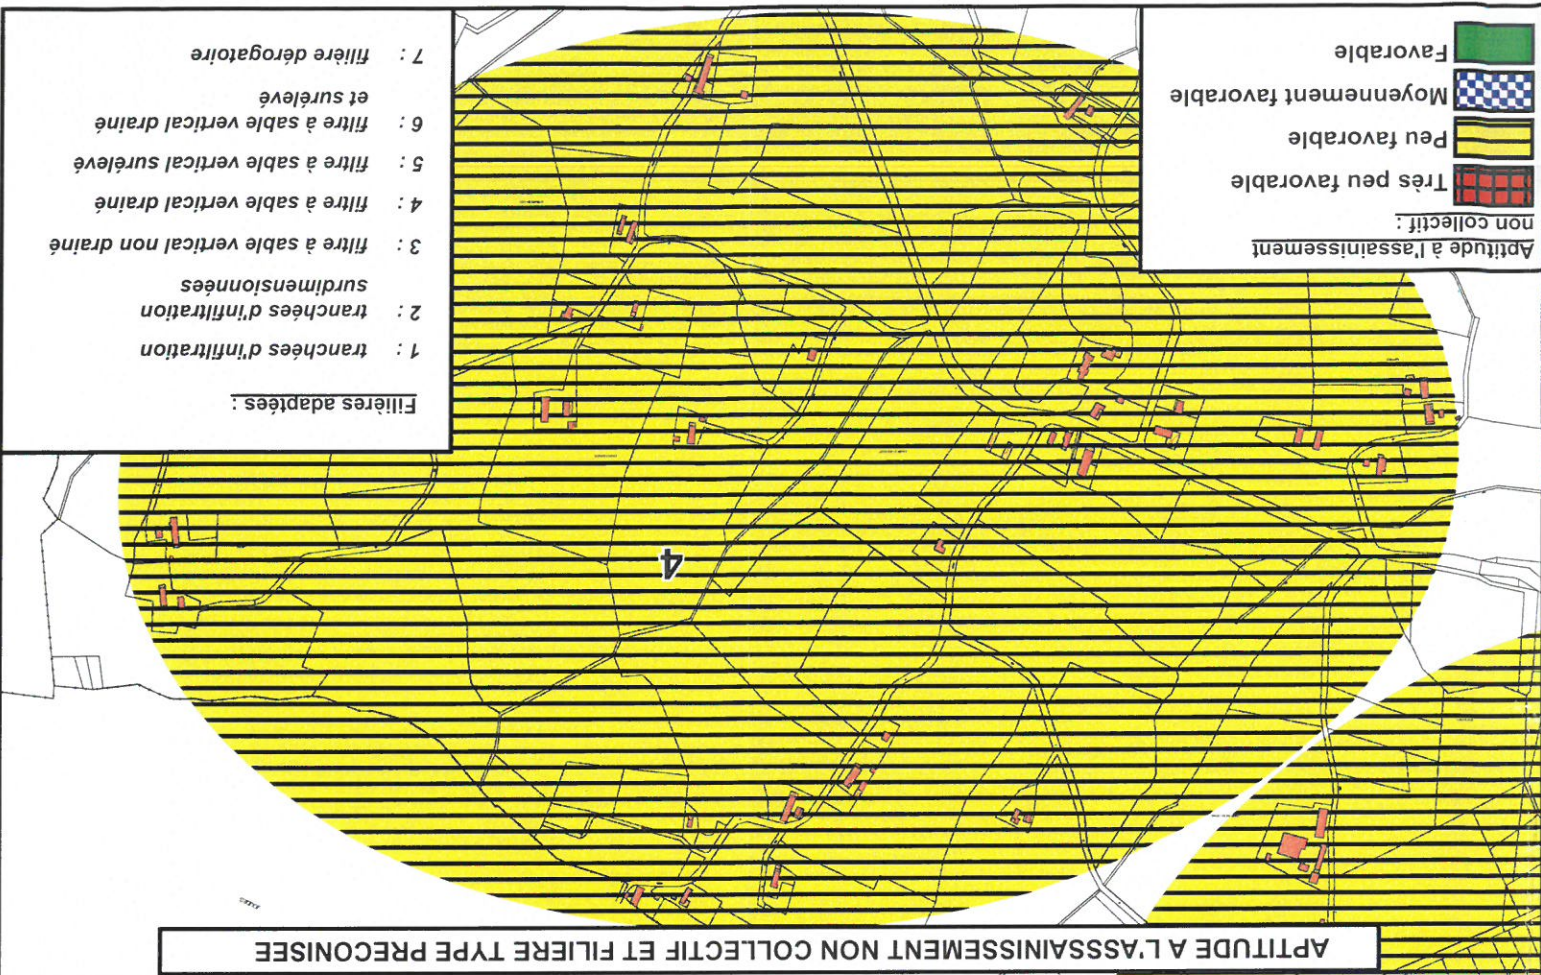
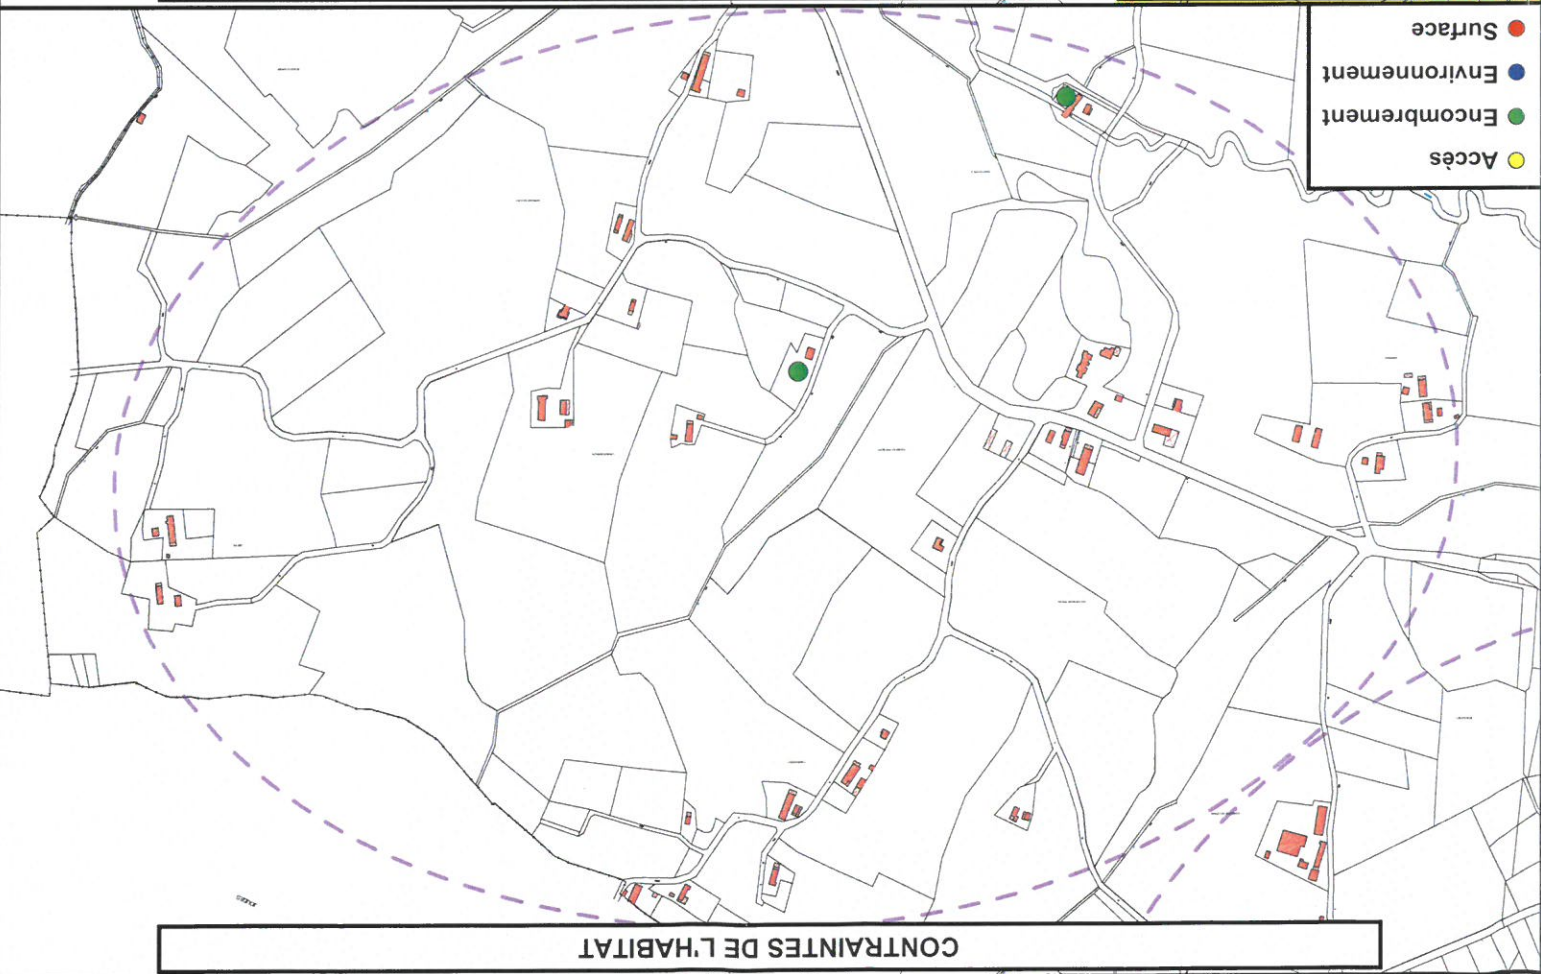
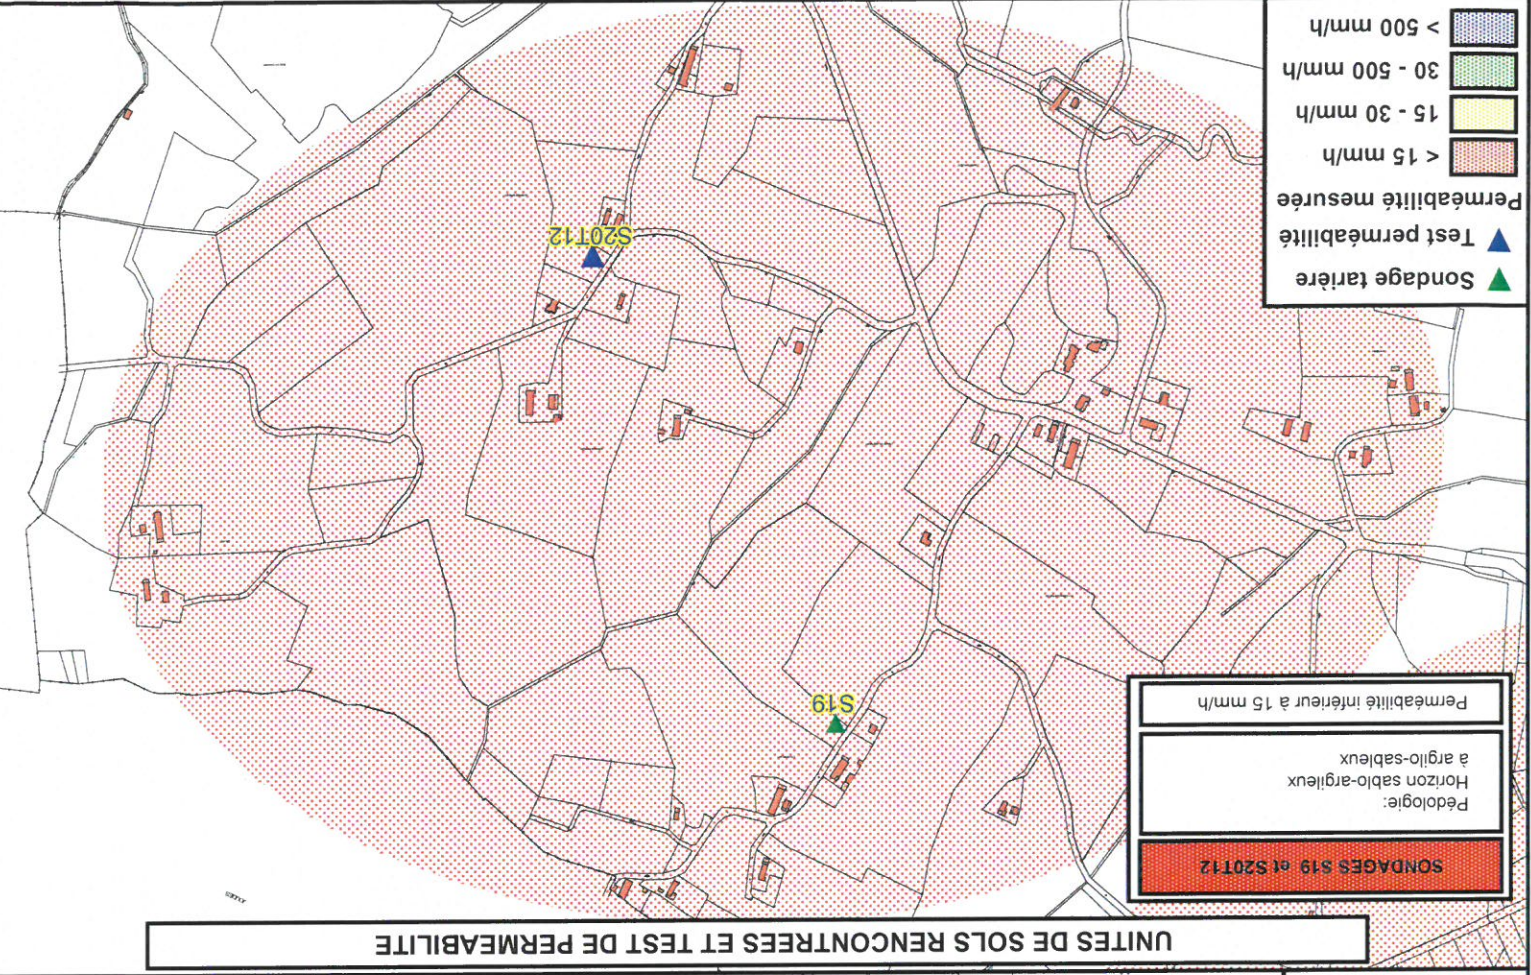


Commune de CONDAL

Aptitude à l'assainissement autonome - Secteurs SAINT SULPICE, BEAULIEU et CHARANGEAT

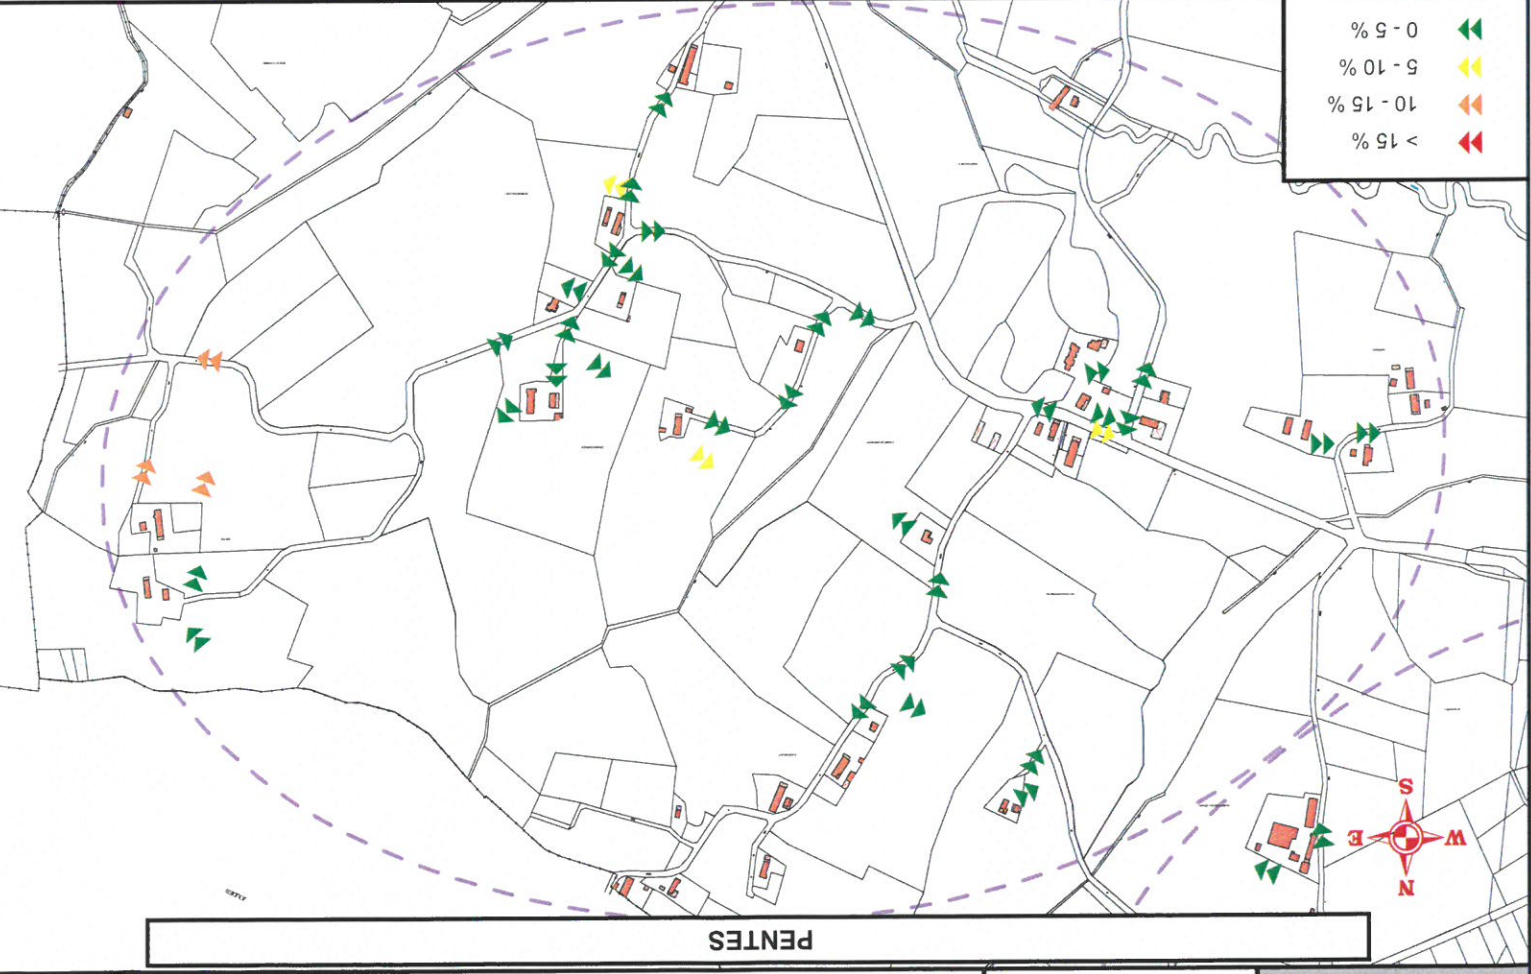


Commune de CONDAL

Aptitude à l'assainissement autonome - Secteur LA RIPPE

PENTES




- << 0 - 5 %
- < 5 - 10 %
- < 10 - 15 %
- < 15 %

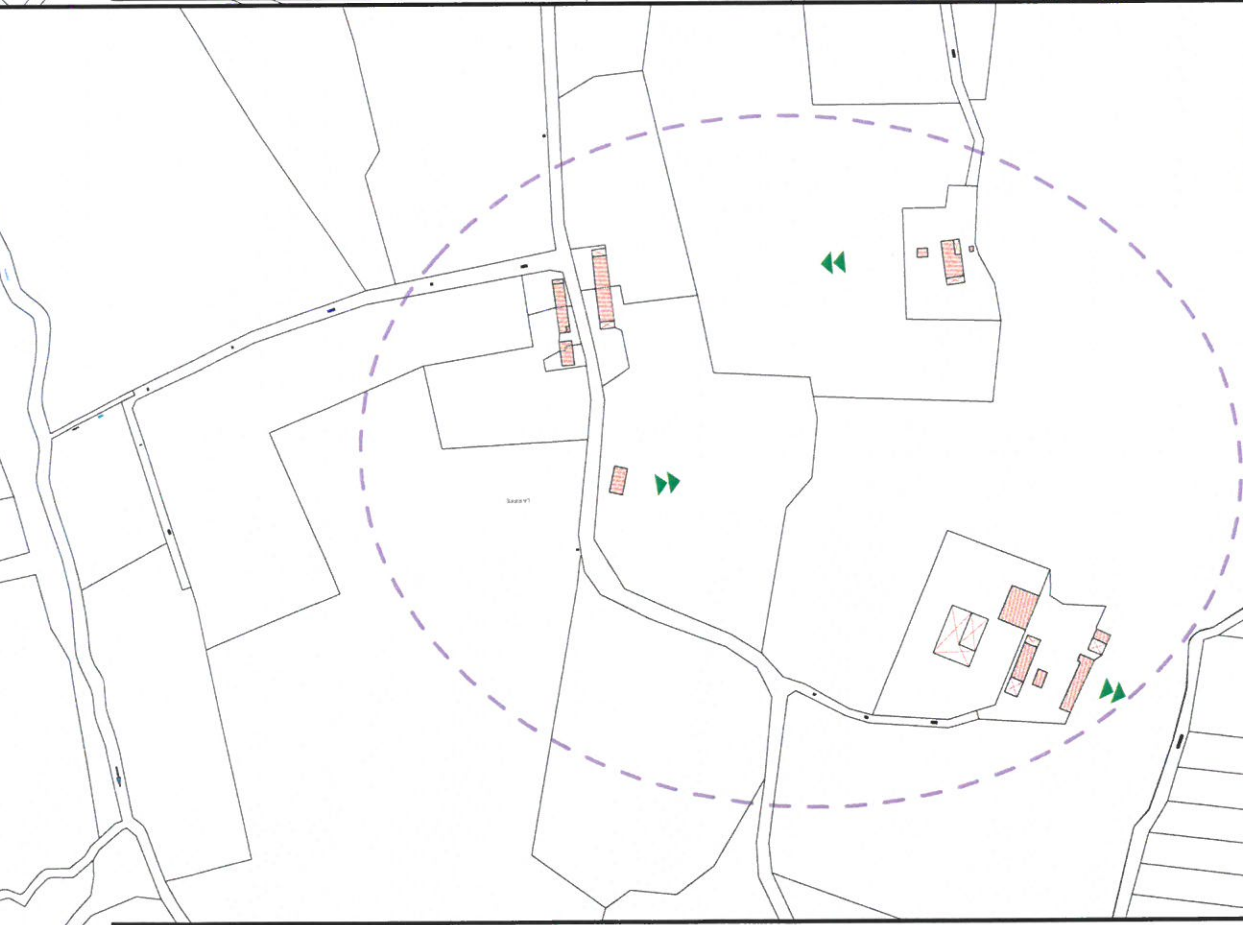

UNITES DE SOLS RENCONTRÉES ET TEST DE PERMEABILITE

SONDAGE S18T11
Pédologie:
Horizon sablo-argileux
à argilo-sableux
Perméabilité inférieure à 15 mm/h

- ▲ Sondage tarière
- ▲ Test perméabilité
- Perméabilité mesurée
- < 15 mm/h
- 15 - 30 mm/h
- 30 - 500 mm/h
- > 500 mm/h

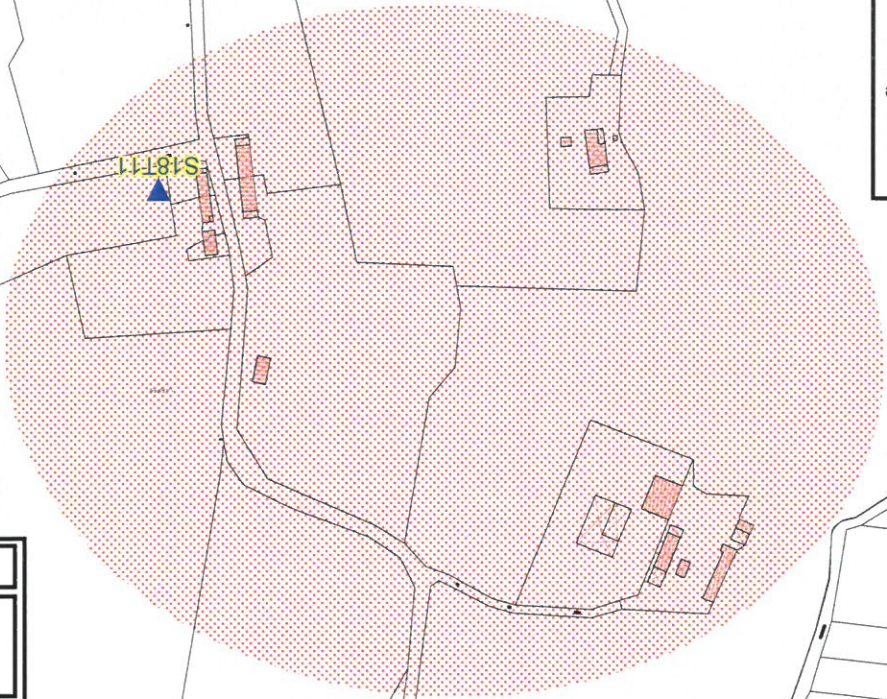


- Accès
- Encombrement
- Environnement
- Surface

CONTRAINTES DE L'HABITAT



- Aptitude à l'assainissement non collectif :
- Très peu favorable
- Peu favorable
- Moyennement favorable
- Favorable

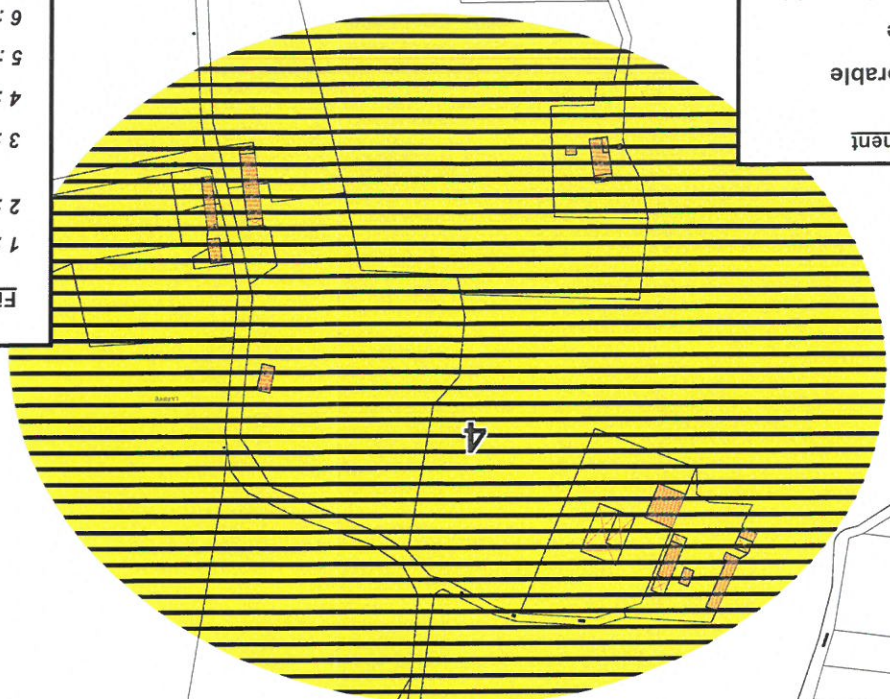

- Filières adaptées :
- 1 : tranchées d'infiltration
 - 2 : tranchées d'infiltration surdimensionnées
 - 3 : filtre à sable vertical non drainé
 - 4 : filtre à sable vertical drainé
 - 5 : filtre à sable vertical surélevé
 - 6 : filtre à sable vertical drainé et surélevé
 - 7 : filière dérogatoire




Dossier V 04 439 LY

Fond de plan :
Cadaastre
Echelle : 1/7000

Commune de CONDAL


Aptitude à l'assainissement autonome - Secteur QUARTIER DU MOULIN

PENTES

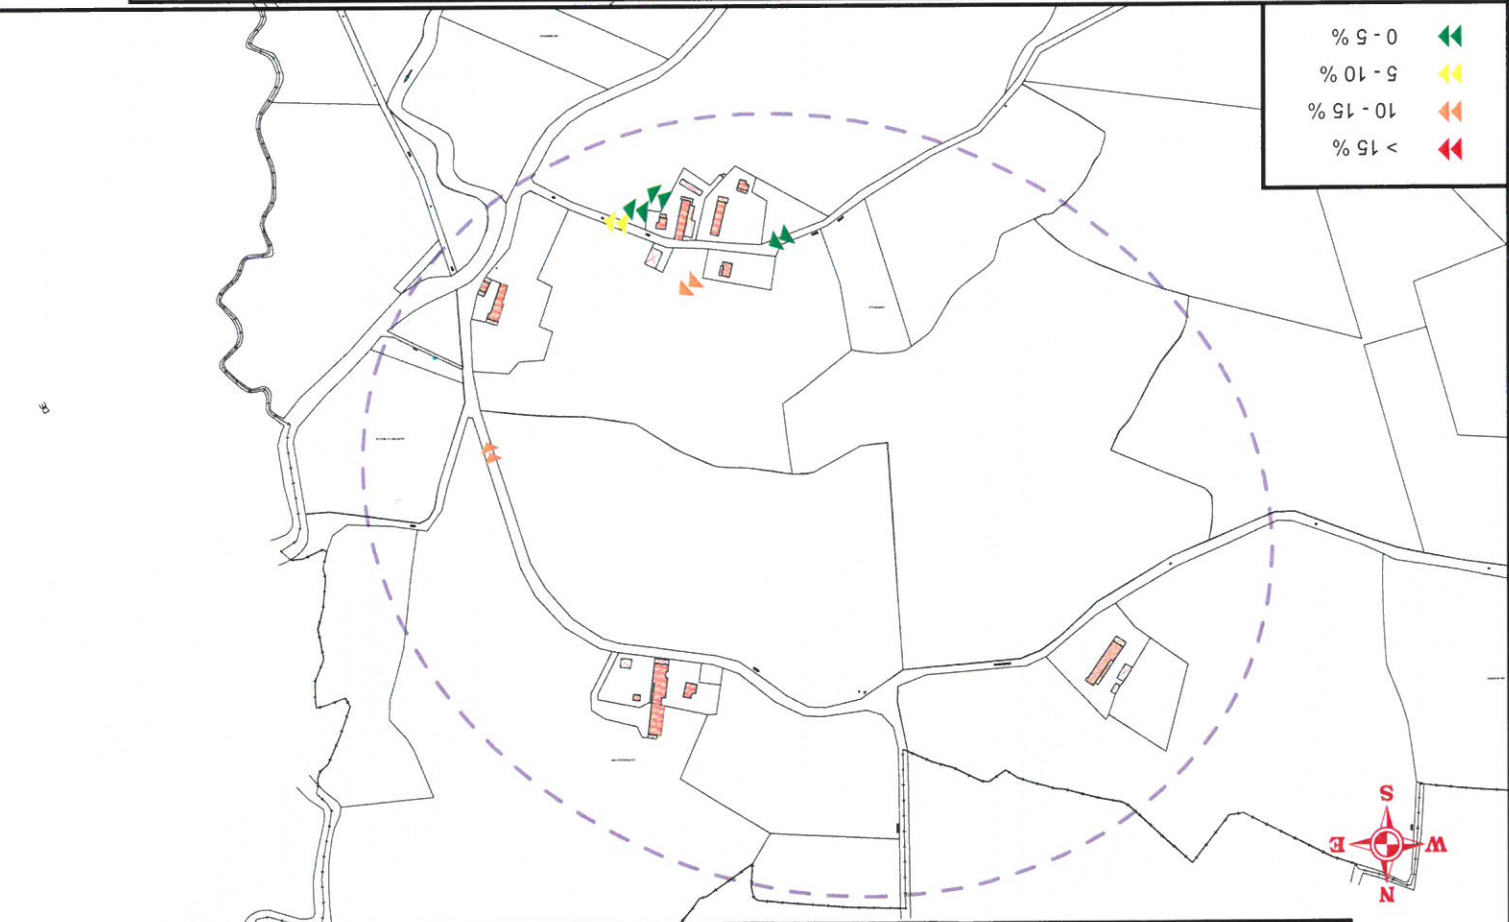

- < 15 %
- 10 - 15 %
- 5 - 10 %
- 0 - 5 %

UNITES DE SOLS RENCONTRÉES ET TEST DE PERMEABILITE

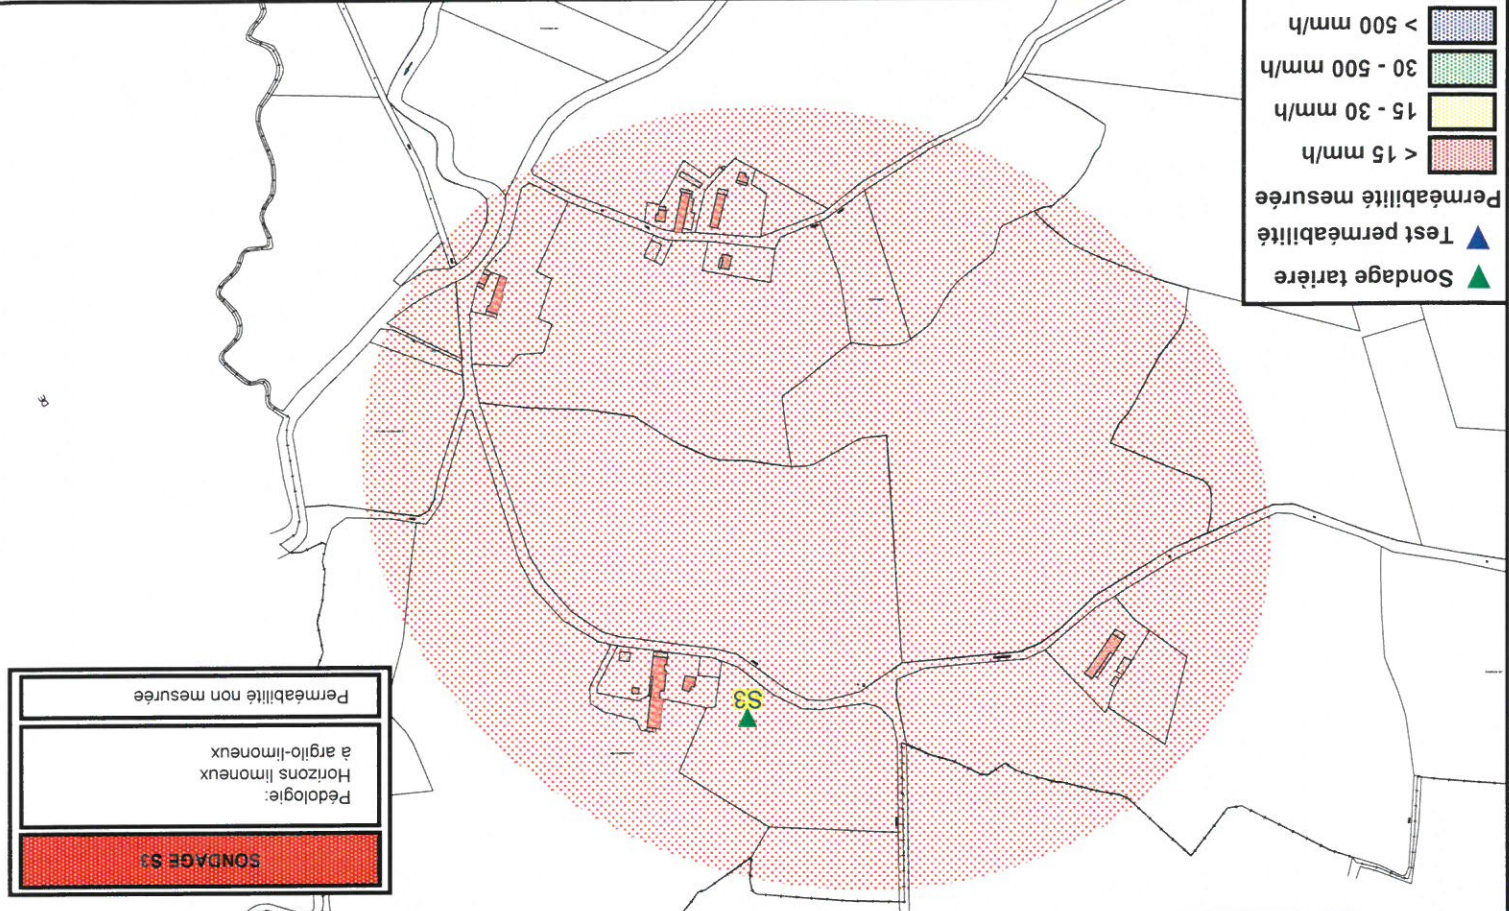


- ▲ Sondage tarière
- ▲ Test perméabilité
- Perméabilité mesurée
- < 15 mm/h
- 15 - 30 mm/h
- 30 - 500 mm/h
- > 500 mm/h

SONDAGE S3

Pédologie:
Horizons limoneux
à argilo-limoneux


Perméabilité non mesurée

CONTRAINTES DE L'HABITAT

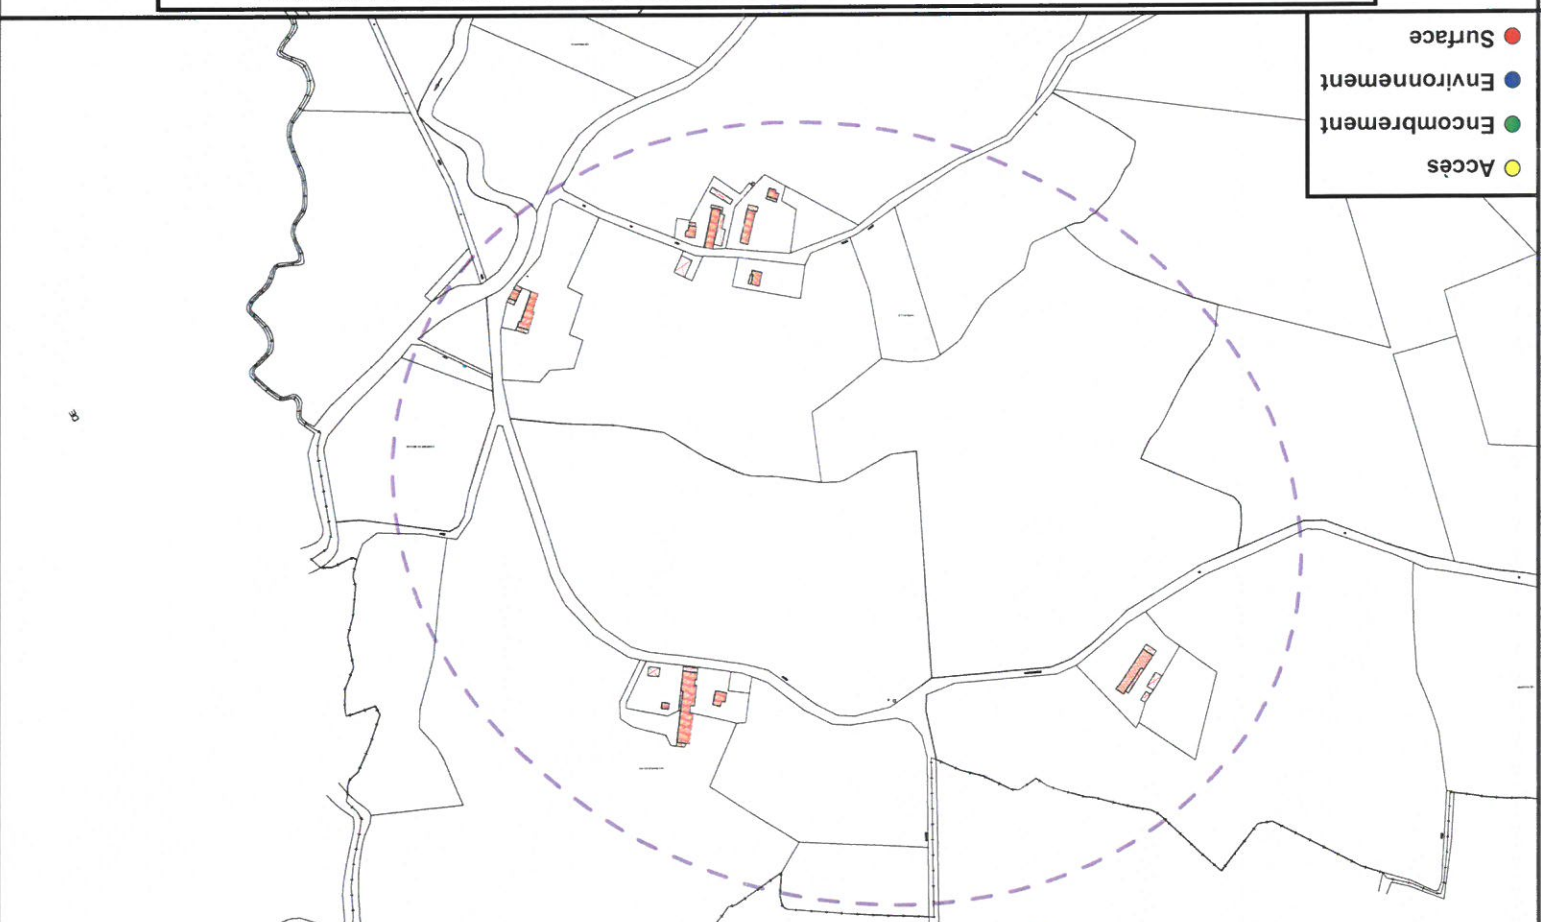

- Accès
- Encombrement
- Environnement
- Surface

APTITUDE A L'ASSAINISSEMENT NON COLLECTIF ET FILIERE TYPE PRECONISEE




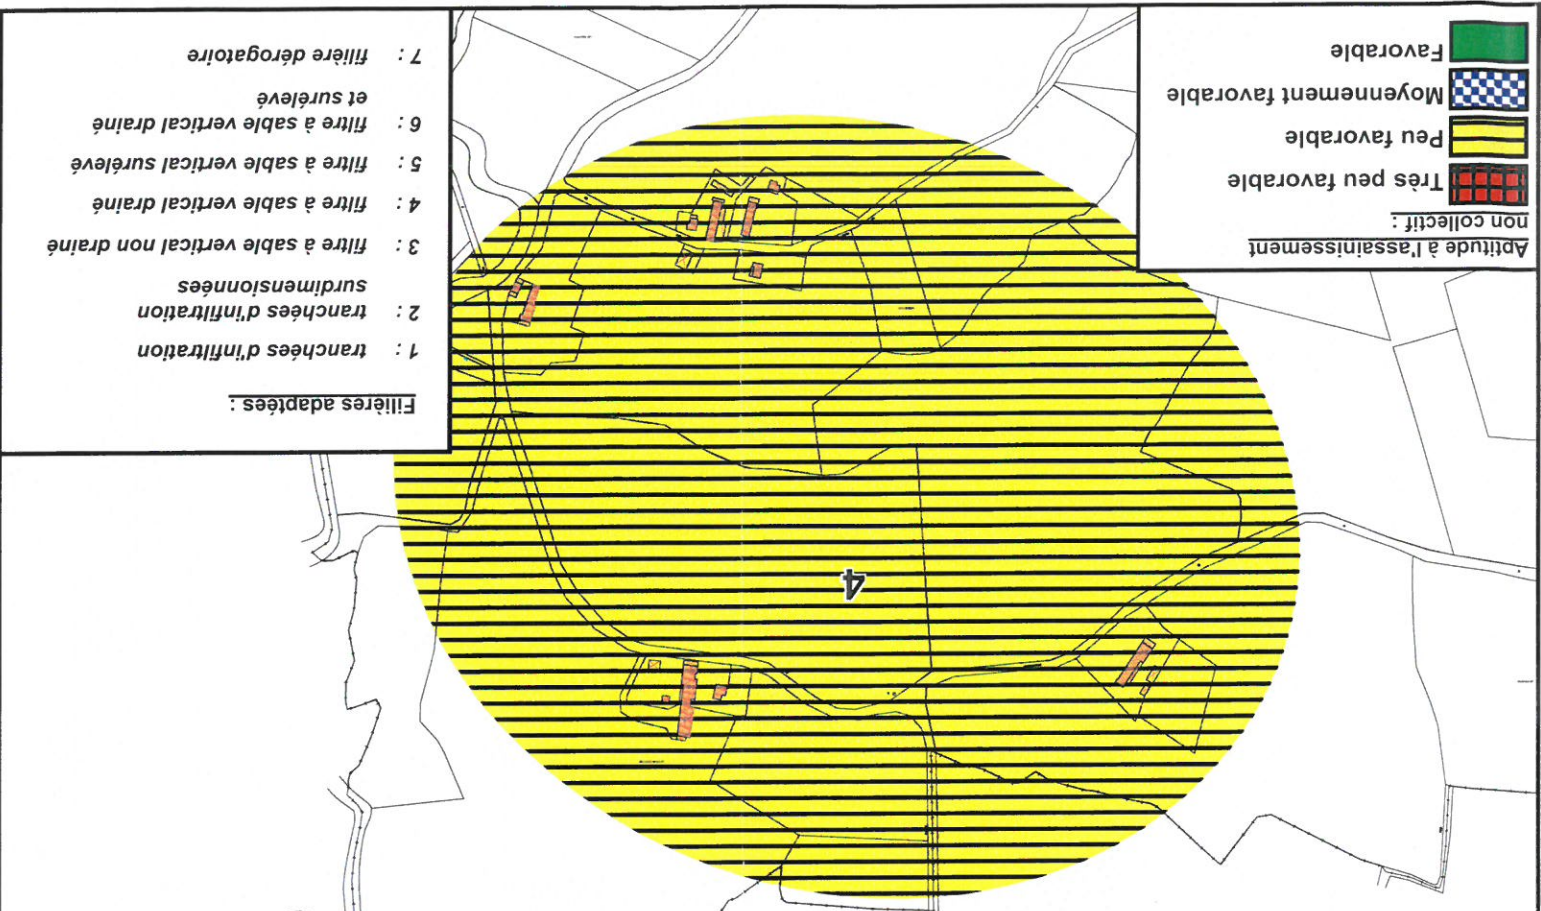


- Aptitude à l'assainissement non collectif :
- Très peu favorable
- Peu favorable
- Moyennement favorable
- Favorable

- Filières adaptées :
- 1 : tranchées d'infiltration
- 2 : tranchées d'infiltration surdimensionnées
- 3 : filtre à sable vertical non drainé
- 4 : filtre à sable vertical drainé
- 5 : filtre à sable vertical surélevé
- 6 : filtre à sable vertical drainé et surélevé
- 7 : filière dérogatoire

Commune de CONDAL


Aptitude à l'assainissement autonome - Secteurs CHARLANCHE et LE MOLARD

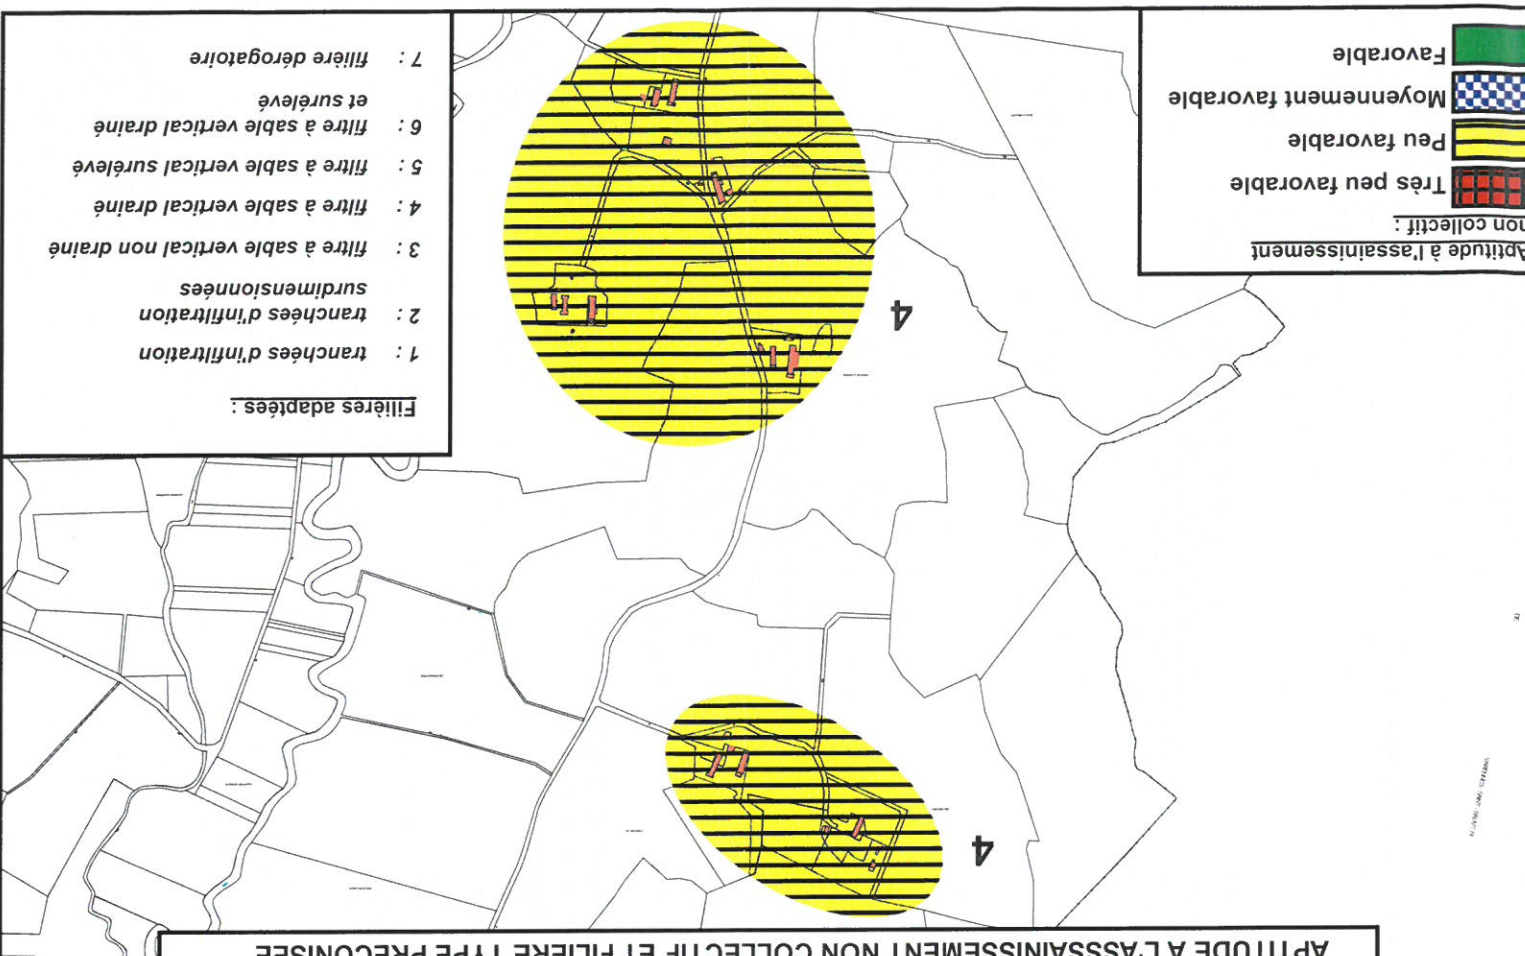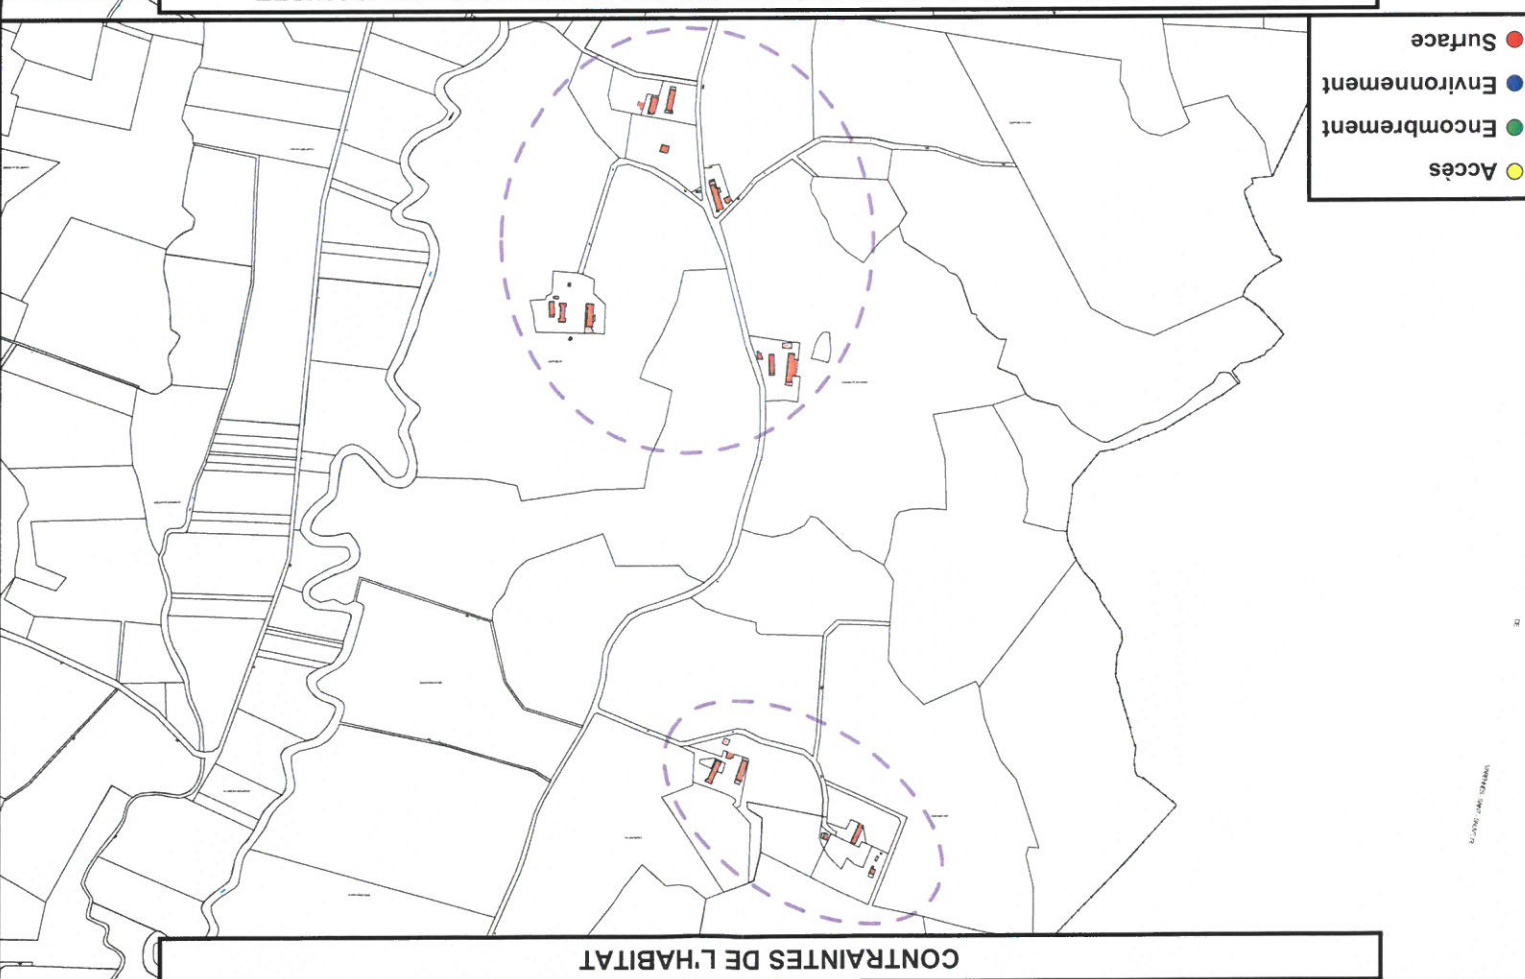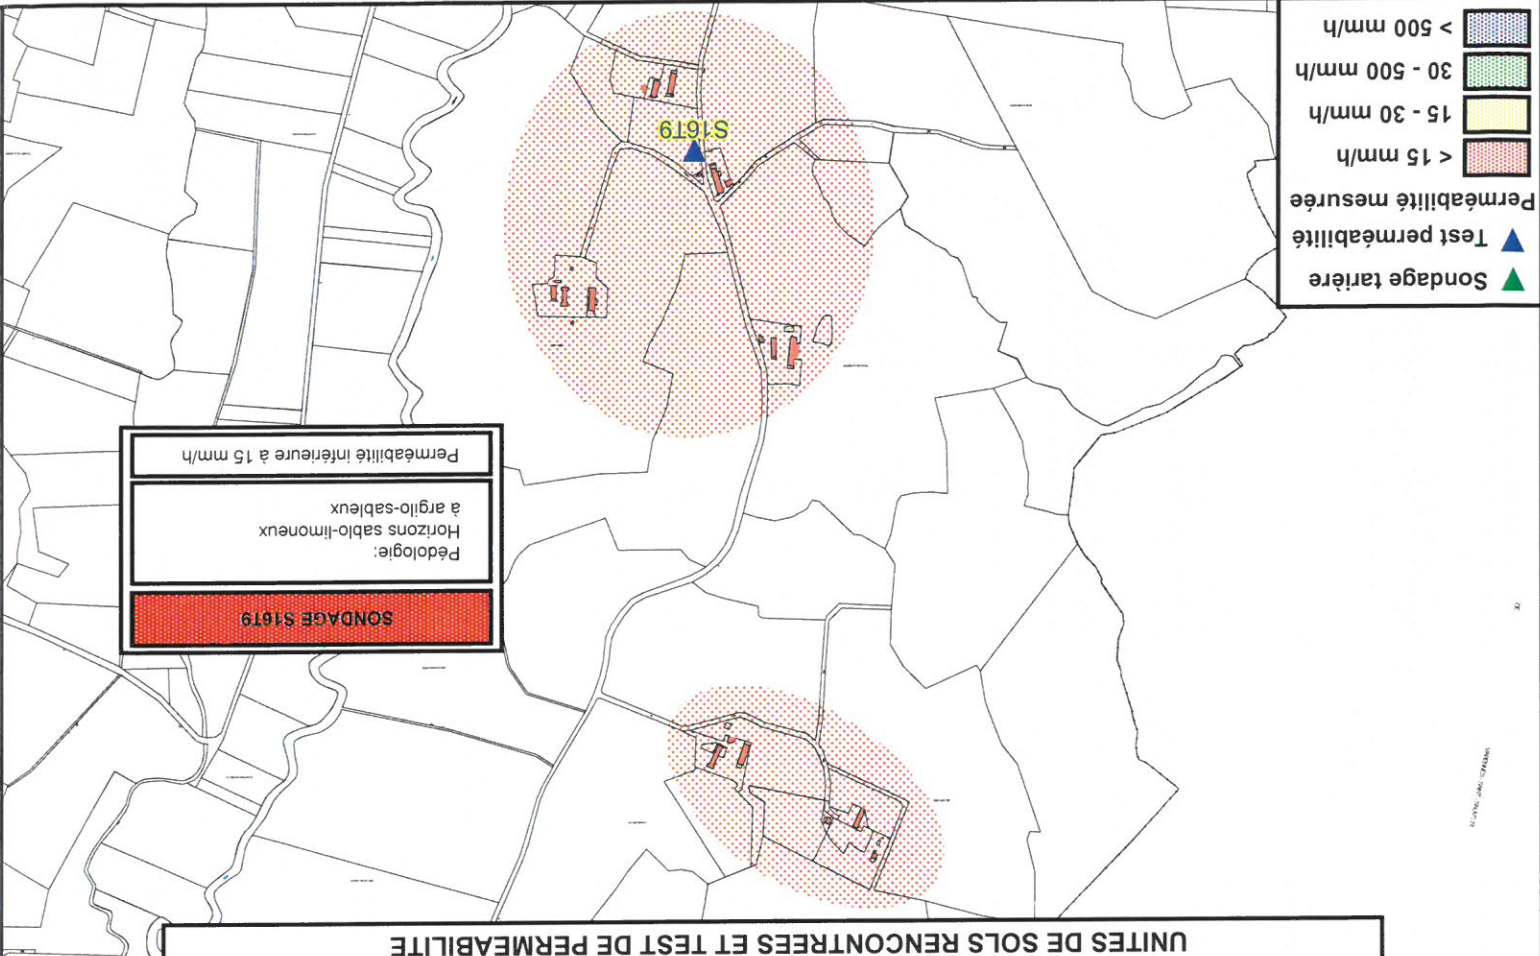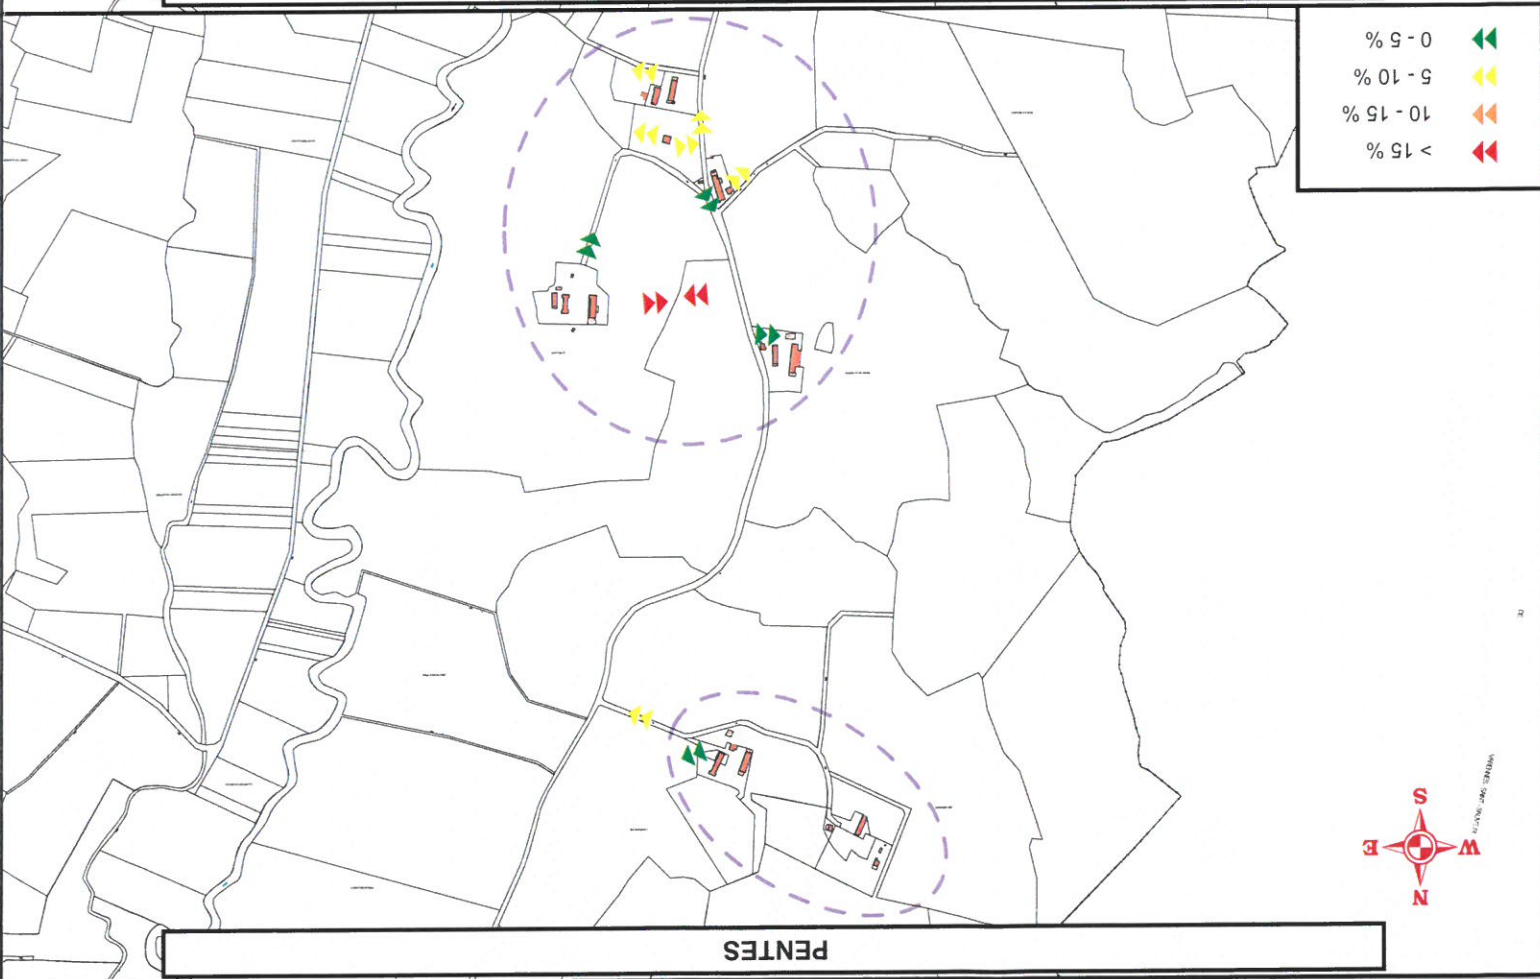

Commune de CONDAL


Aptitude à l'assainissement autonome - Secteurs PETIT CONDAL NORD - LES COTES

PENTES

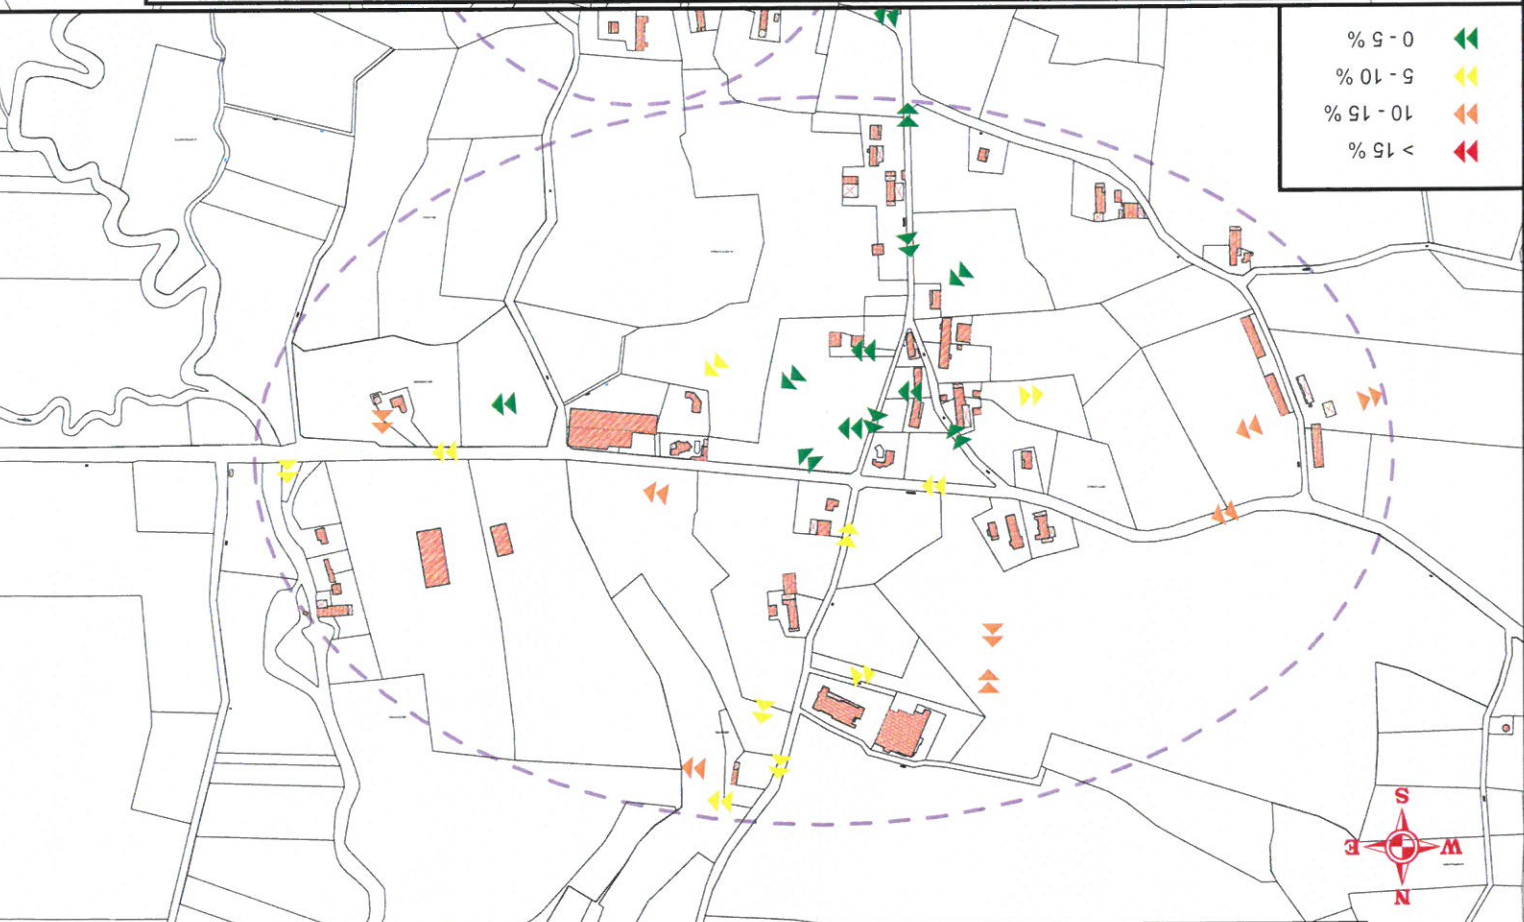

- 0 - 5 %
- 5 - 10 %
- 10 - 15 %
- > 15 %

UNITES DE SOLS RENCONTREES ET TEST DE PERMEABILITE

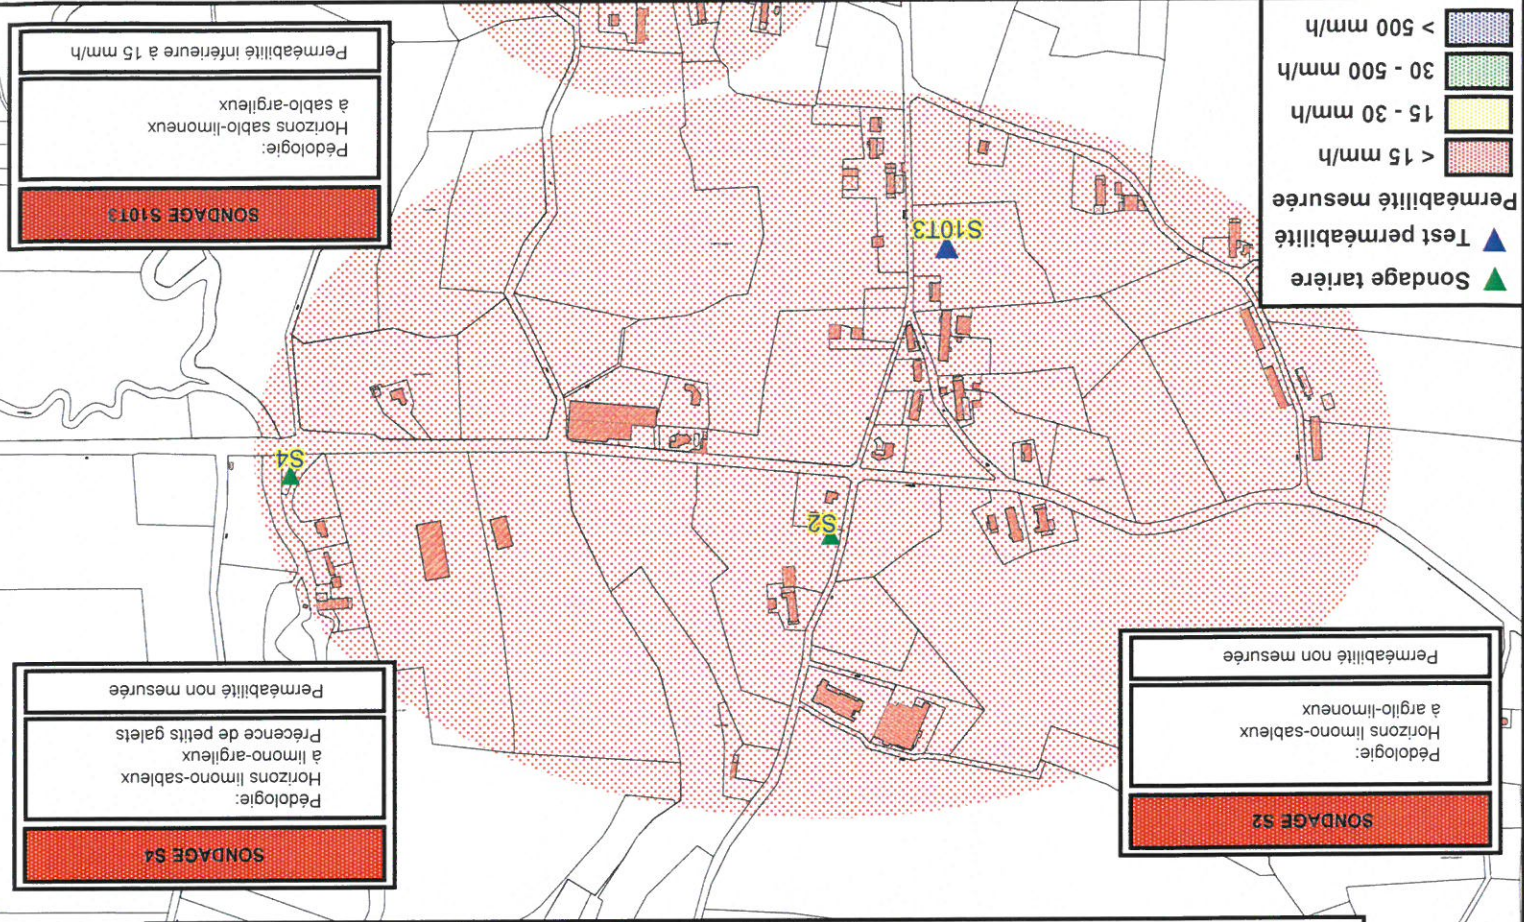

SONDAGE S2

Pédologie:
Horizons limono-sableux
à argilo-limoneux

Perméabilité non mesurée

SONDAGE S4

Pédologie:
Horizons limono-sableux
à limono-argileux
Préence de petits galets

Perméabilité non mesurée


SONDAGE S1013

Pédologie:
Horizons sablo-limoneux
à sablo-argileux

Perméabilité inférieure à 15 mm/h


- Perméabilité mesurée
- Test perméabilité
- Sondage tarière

CONTRAINTES DE L'HABITAT

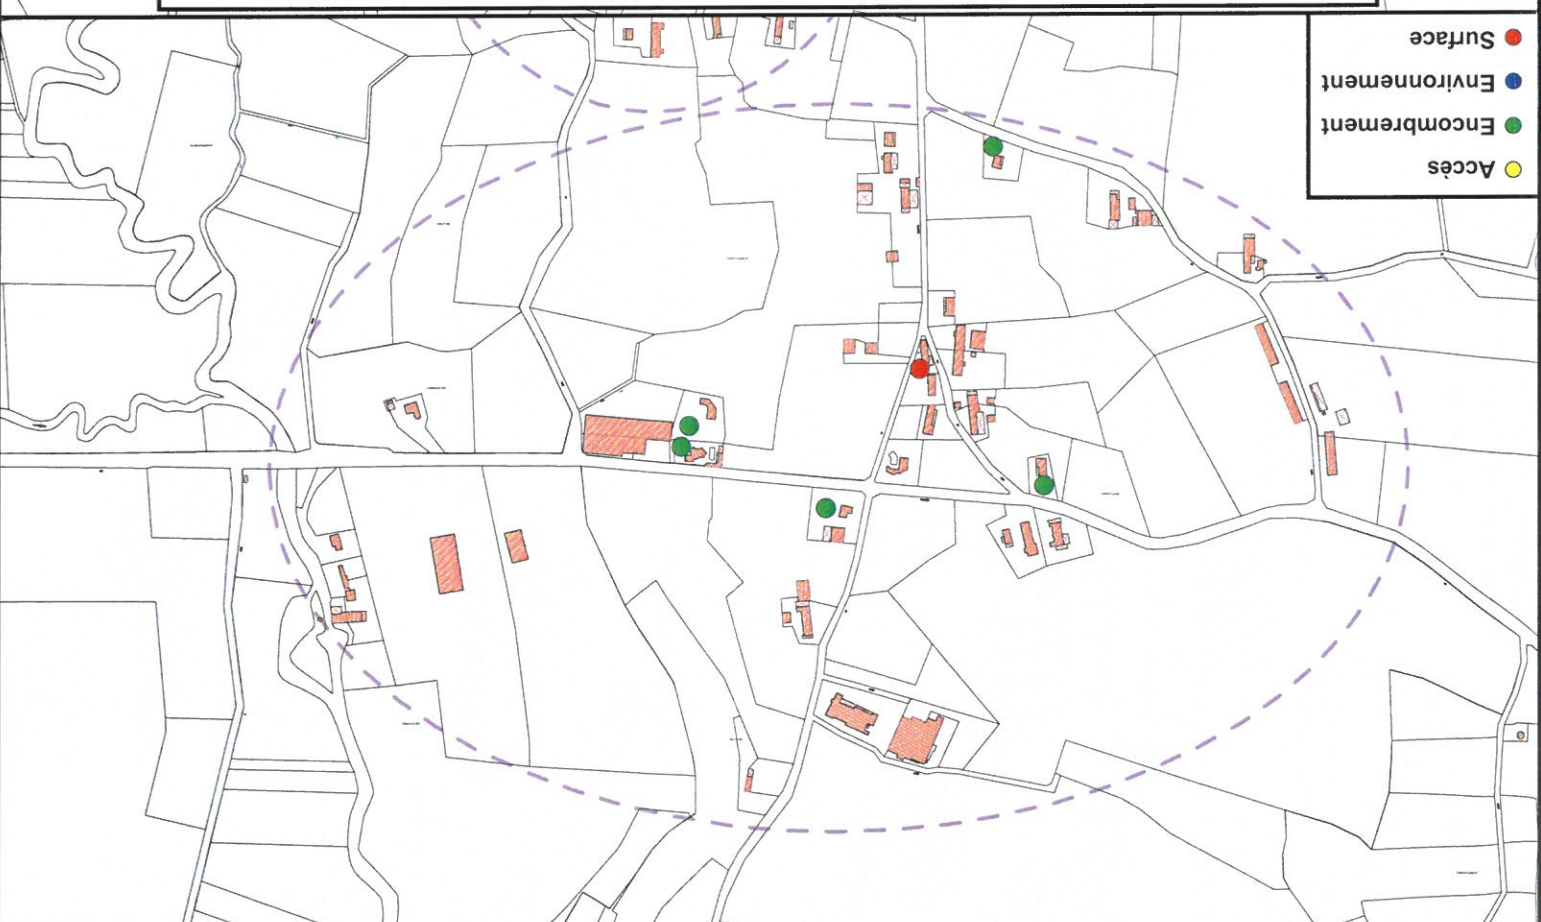

- Accès
- Encombrement
- Environnement
- Surface

APTITUDE A L'ASSAINISSEMENT NON COLLECTIF ET FILIERE TYPE PRECONISEE

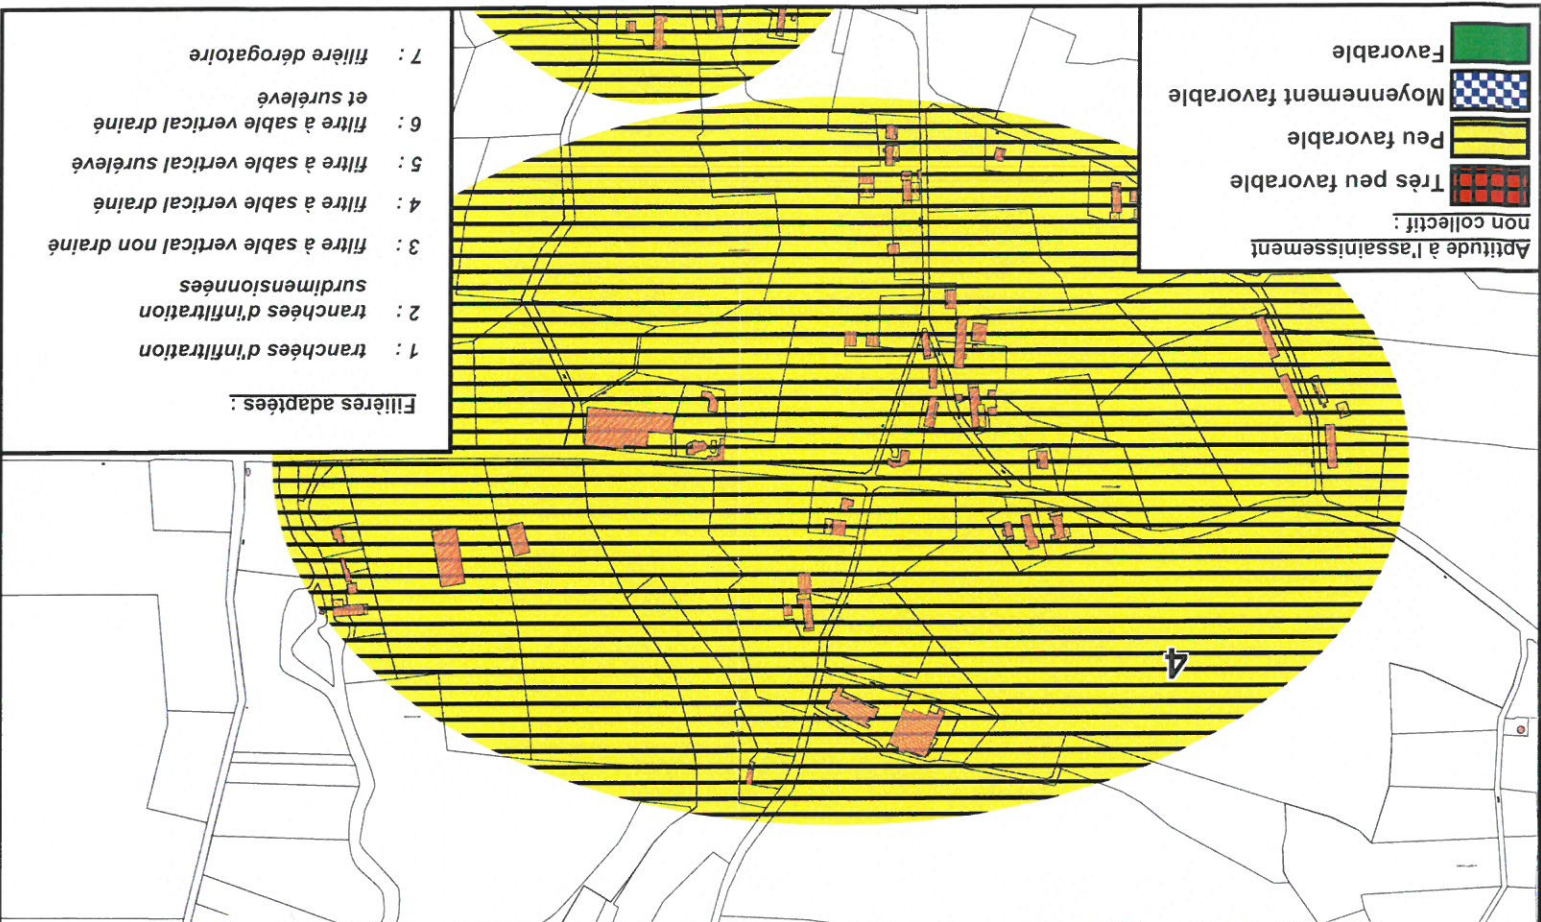

- Aptitude à l'assainissement non collectif
- Très peu favorable
- Peu favorable
- Moyennement favorable
- Favorable

- Filières adaptées :
- 1 : tranchées d'infiltration
- 2 : tranchées d'infiltration surdimensionnées
- 3 : filtre à sable vertical non drainé
- 4 : filtre à sable vertical drainé
- 5 : filtre à sable vertical surélevé
- 6 : filtre à sable vertical drainé et surélevé
- 7 : filière dérogatoire


Commune de CONDAL

Aptitude à l'assainissement autonome - Secteur LA NOBLESSE




PENTES

- < 15 %
- 10 - 15 %
- 5 - 10 %
- 0 - 5 %

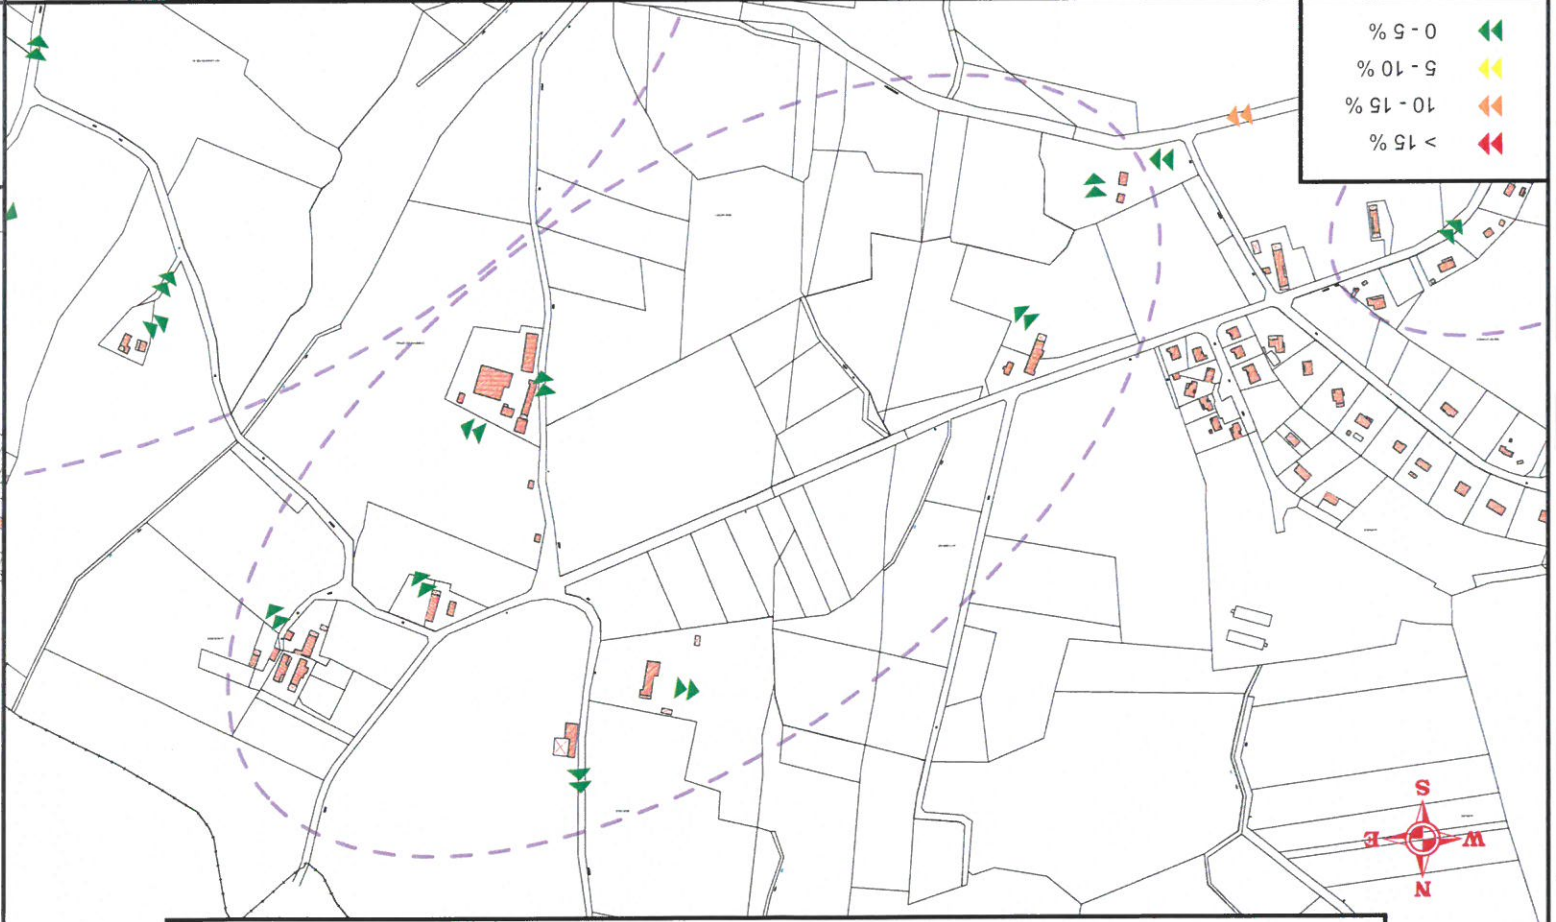

- Accès
- Encombrement
- Environnement
- Surface

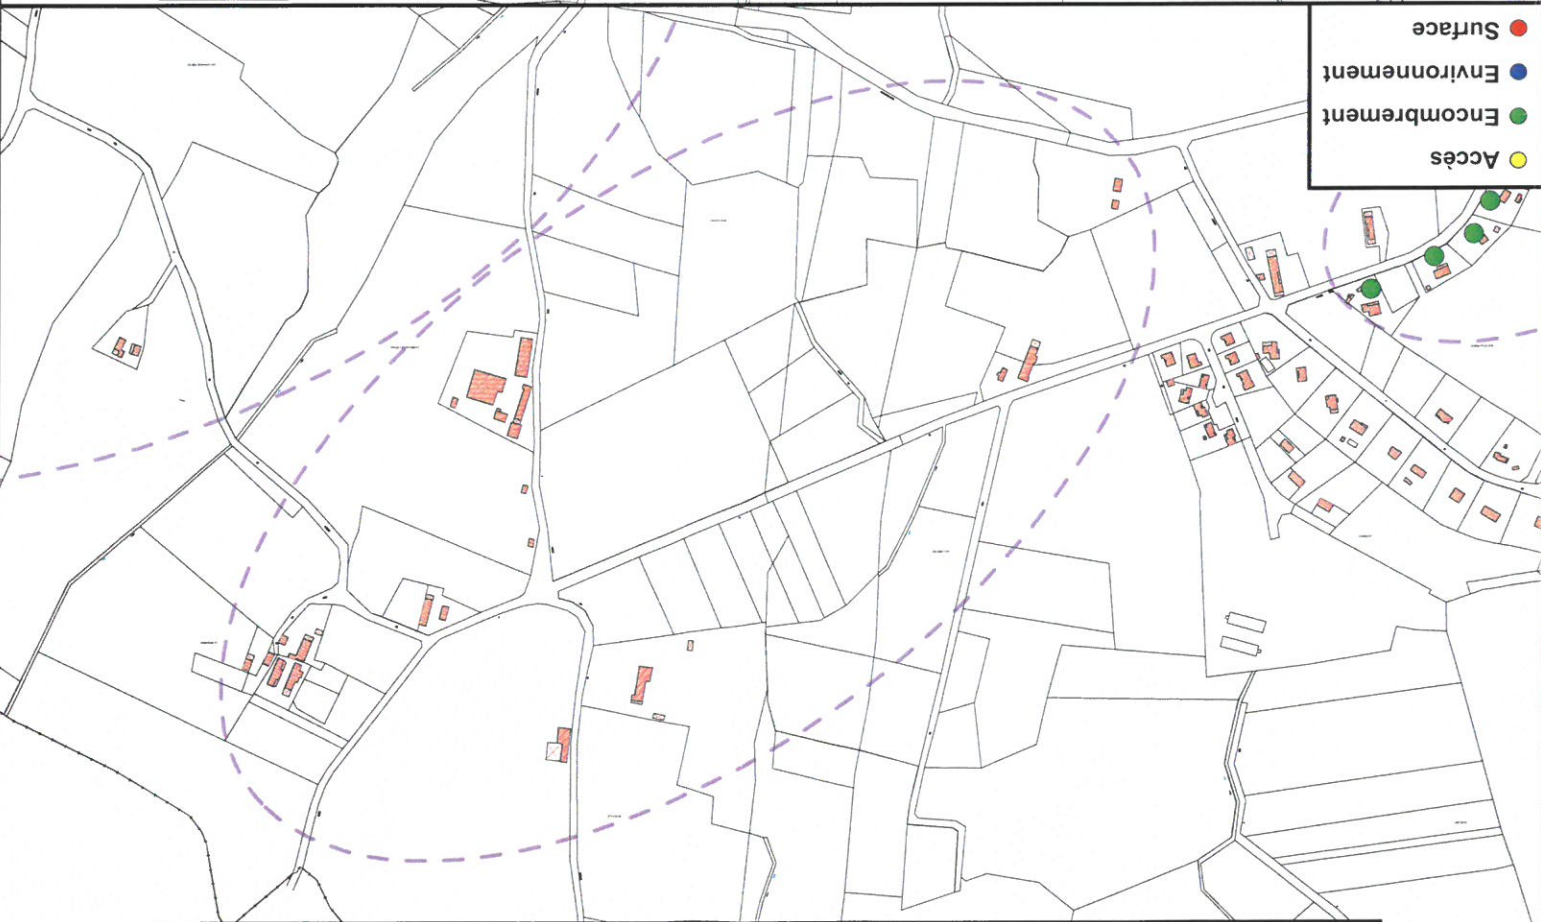

CONTRAINTES DE L'HABITAT

UNITES DE SOLS RENCONTREES ET TEST DE PERMEABILITE



- Sondage tarière
- Test perméabilité
- Perméabilité mesurée
- < 15 mm/h
- 15 - 30 mm/h
- 30 - 500 mm/h
- > 500 mm/h

- Aptitude à l'assainissement non collectif :
- Très peu favorable
- Peu favorable
- Moyennement favorable
- Favorable







APTITUDE A L'ASSAINISSEMENT NON COLLECTIF ET FILIERE TYPE PRECONISEE

- Filières adaptées :
- 1 : tranchées d'infiltration
- 2 : tranchées d'infiltration surdimensionnées
- 3 : filtre à sable vertical non drainé
- 4 : filtre à sable vertical drainé
- 5 : filtre à sable vertical surélevé
- 6 : filtre à sable vertical drainé et surélevé
- 7 : filière dérogatoire

Commune de CONDAL

Aptitude à l'assainissement autonome - Secteur MONTGARDON

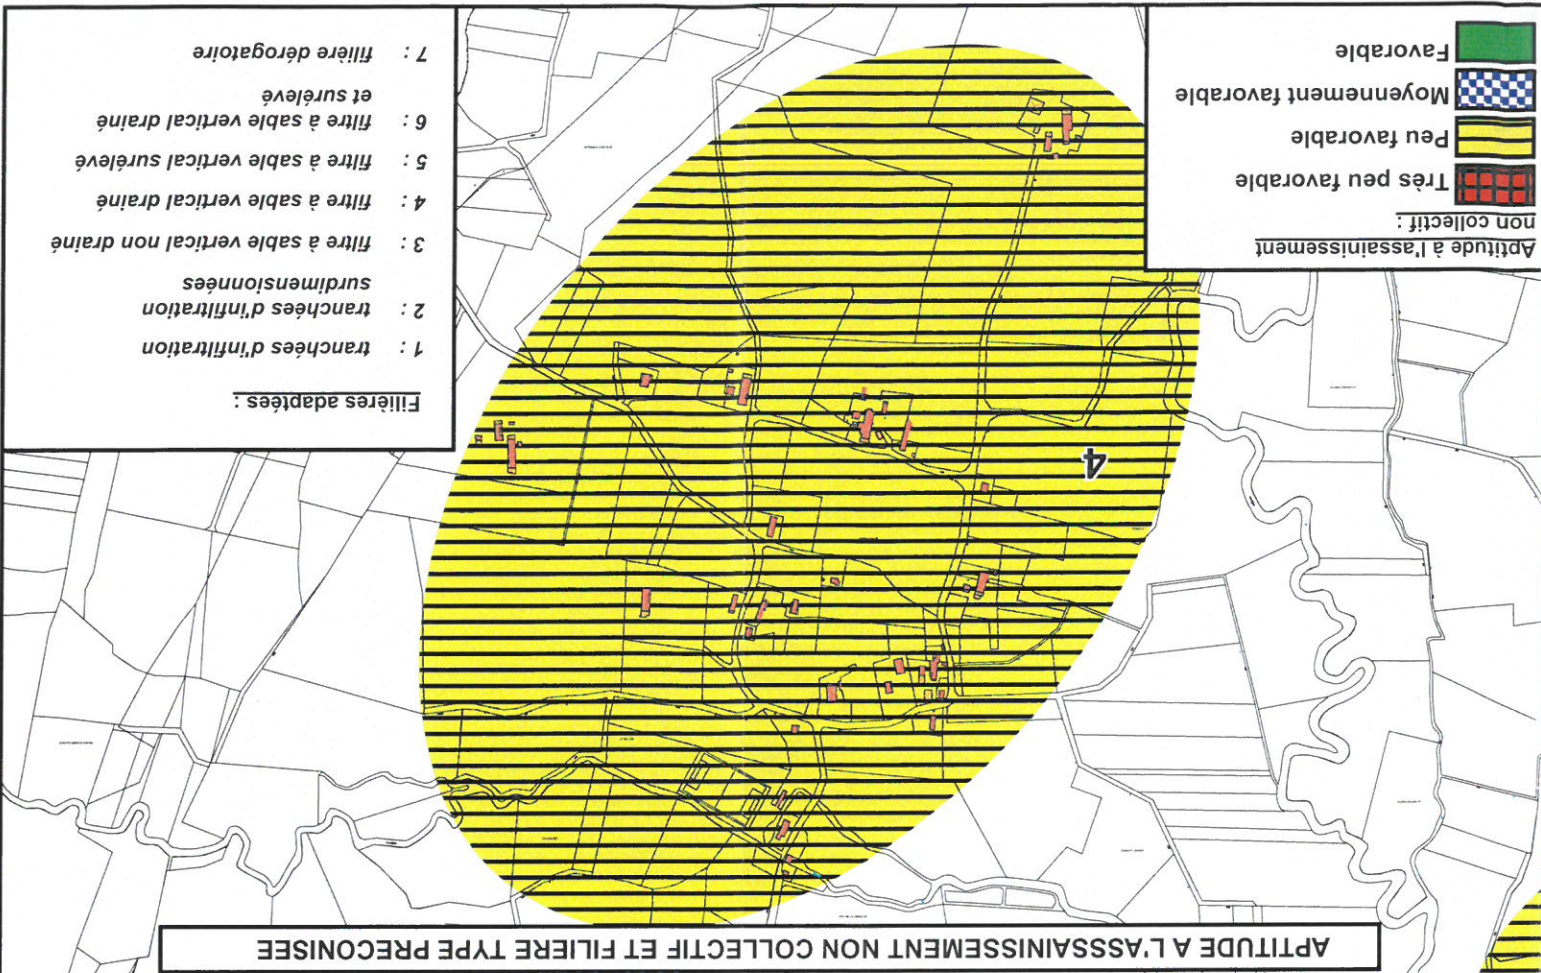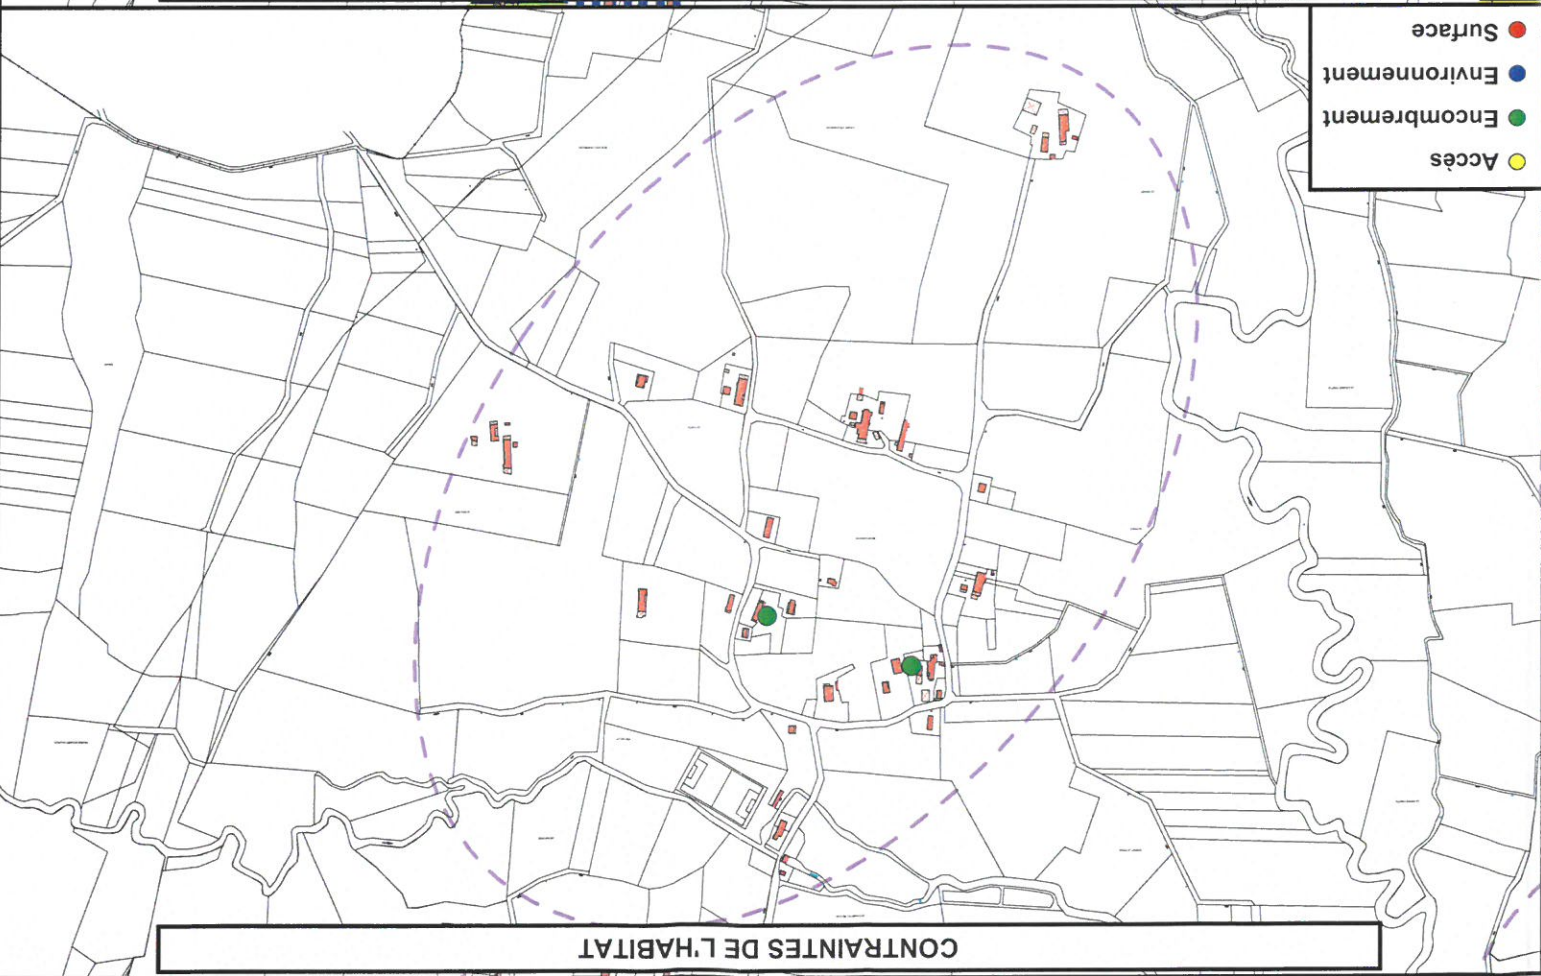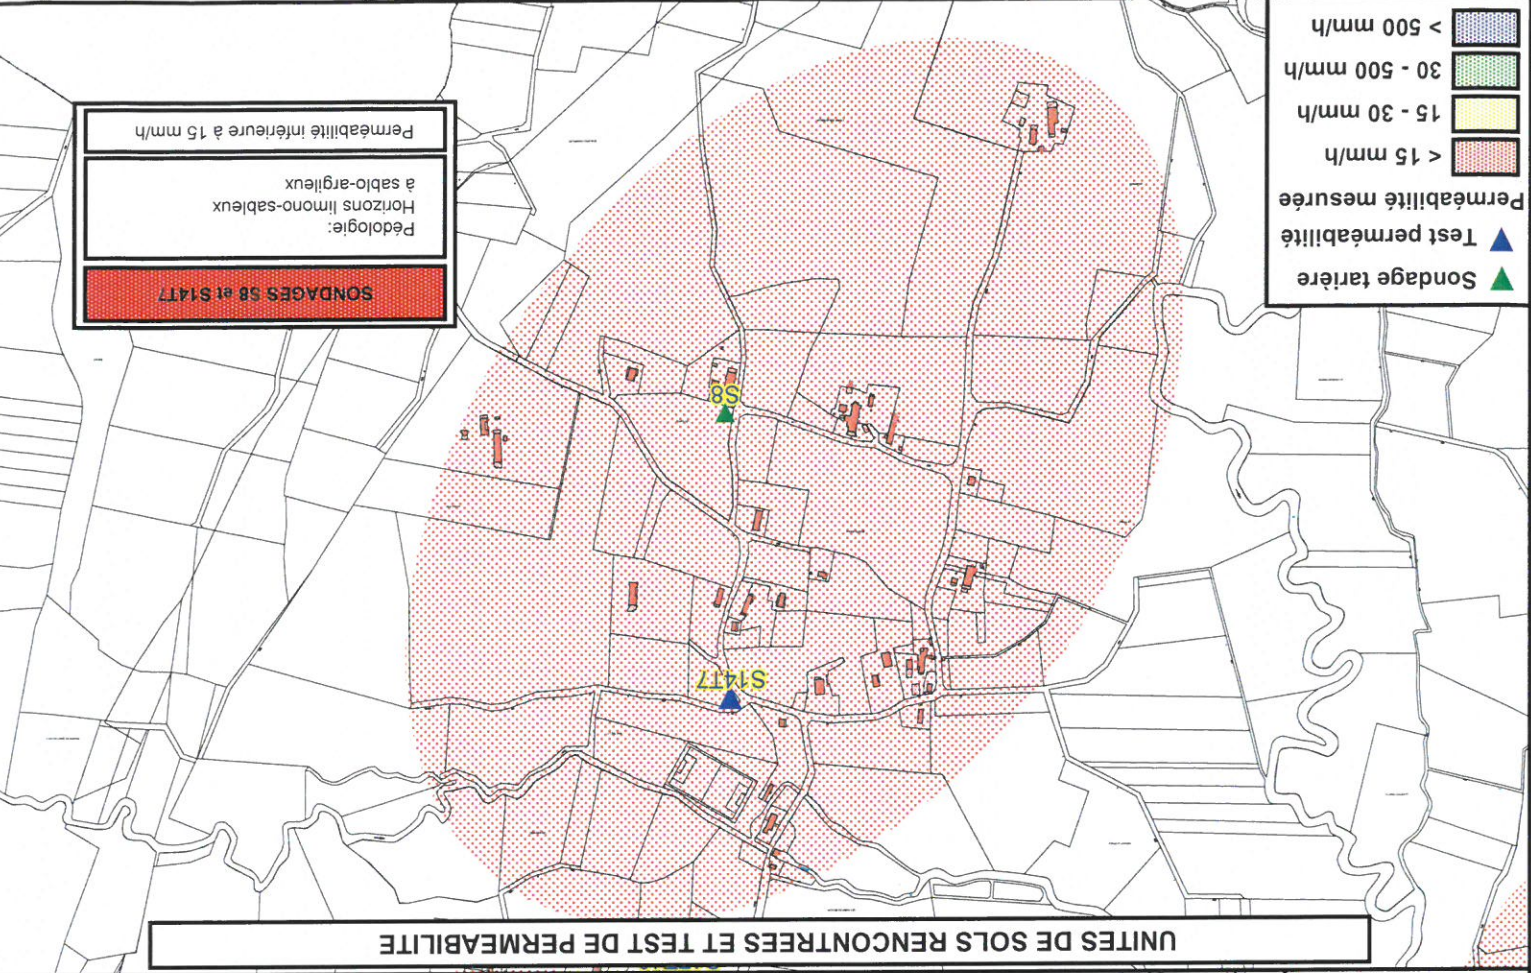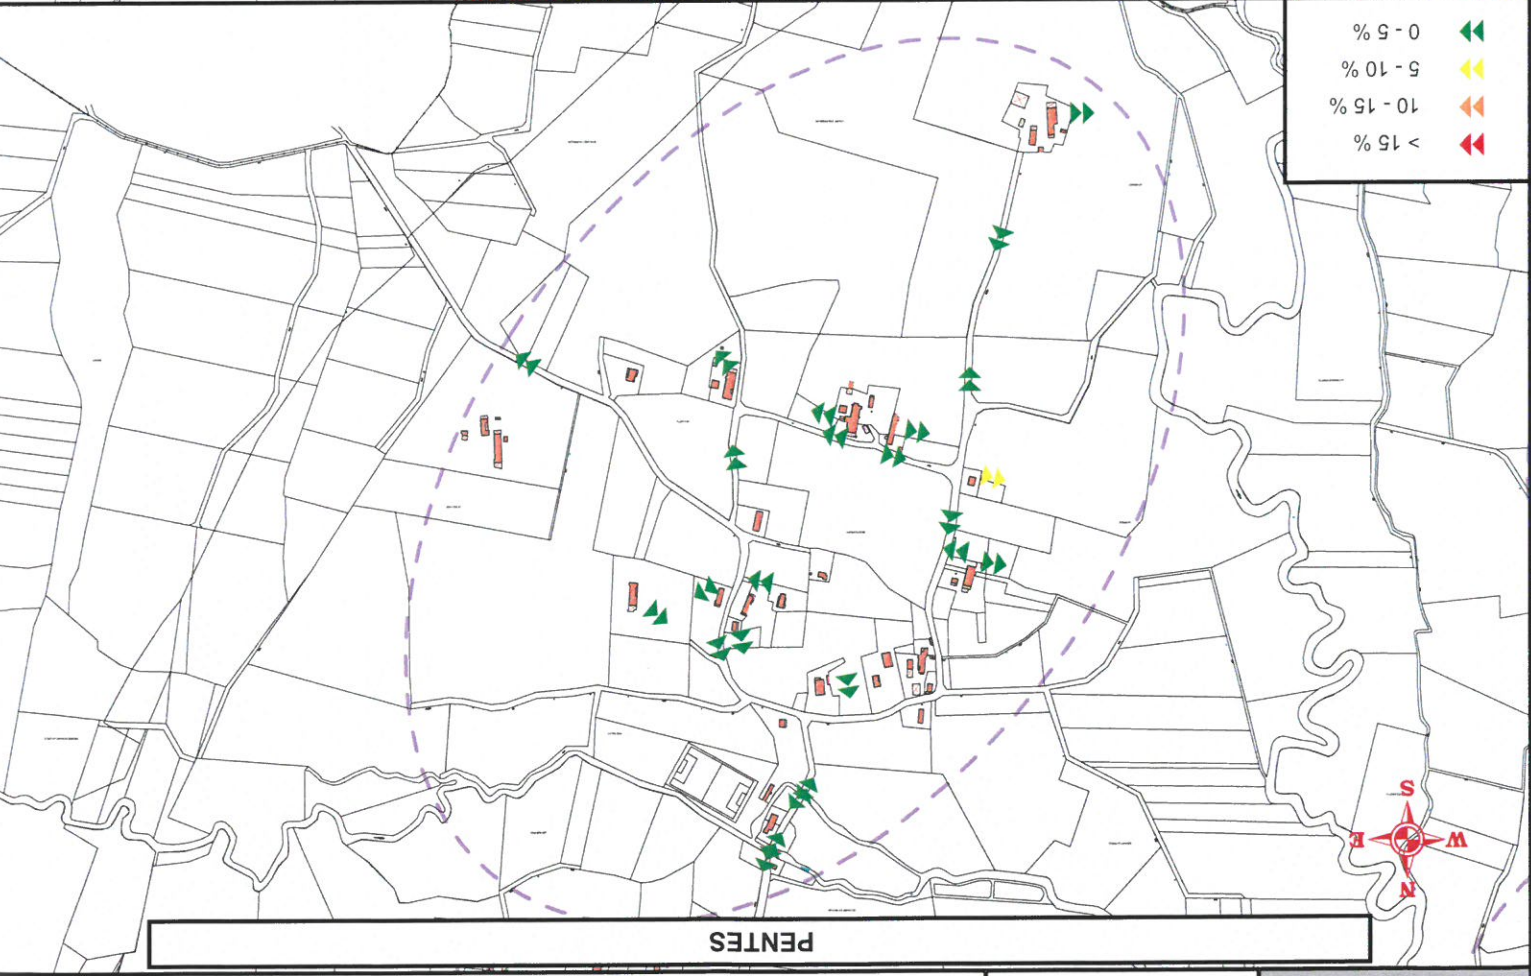

Commune de CONDAL

Aptitude à l'assainissement autonome - Secteurs LA POISSIERE, VERS LE CIMETIERE et AU MORTIER

Fond de plan:
Cadastré

Echelle : 1 / 7 500



Dossier V 04 439 LY



PENTES

- < 15 %
- 10 - 15 %
- 5 - 10 %
- 0 - 5 %

UNITES DE SOLS RENCONTREES ET TEST DE PERMEABILITE

SONDAGES S6 et S1518

Pédologie:
Horizons sablo-argileux

Perméabilité inférieure à 15 mm/h

SONDAGES S7 et S1174

Pédologie:
Horizons argilo-limoneux

Perméabilité inférieure à 15 mm/h

SONDAGE S17110

Pédologie:
Horizons sableux

Perméabilité: 27 mm/h

- ▲ Sondage tarière
- ▲ Test perméabilité
- Perméabilité mesurée
- < 15 mm/h
- 15 - 30 mm/h
- 30 - 500 mm/h
- > 500 mm/h

- Accès
- Encombrement
- Environnement
- Surface

CONTRAINTES DE L'HABITAT

APTITUDE A L'ASSAINISSEMENT NON COLLECTIF ET FILIERE TYPE PRECONISEE

- Aptitude à l'assainissement non collectif:
- Très peu favorable
- Peu favorable
- Moyennement favorable
- Favorable

- Filières adaptées:
- 1 : tranchées d'infiltration
- 2 : tranchées d'infiltration surdimensionnées
- 3 : filtre à sable vertical non drainé
- 4 : filtre à sable vertical drainé
- 5 : filtre à sable vertical surélevé
- 6 : filtre à sable vertical drainé et surélevé
- 7 : filière dérogatoire




Dossier V 04 439 LY


Fond de plan:
Cadastre
Echelle : 1 / 5 000

Commune de CONDAL


Aptitude à l'assainissement autonome - Secteur VILLARD CHAPPEL

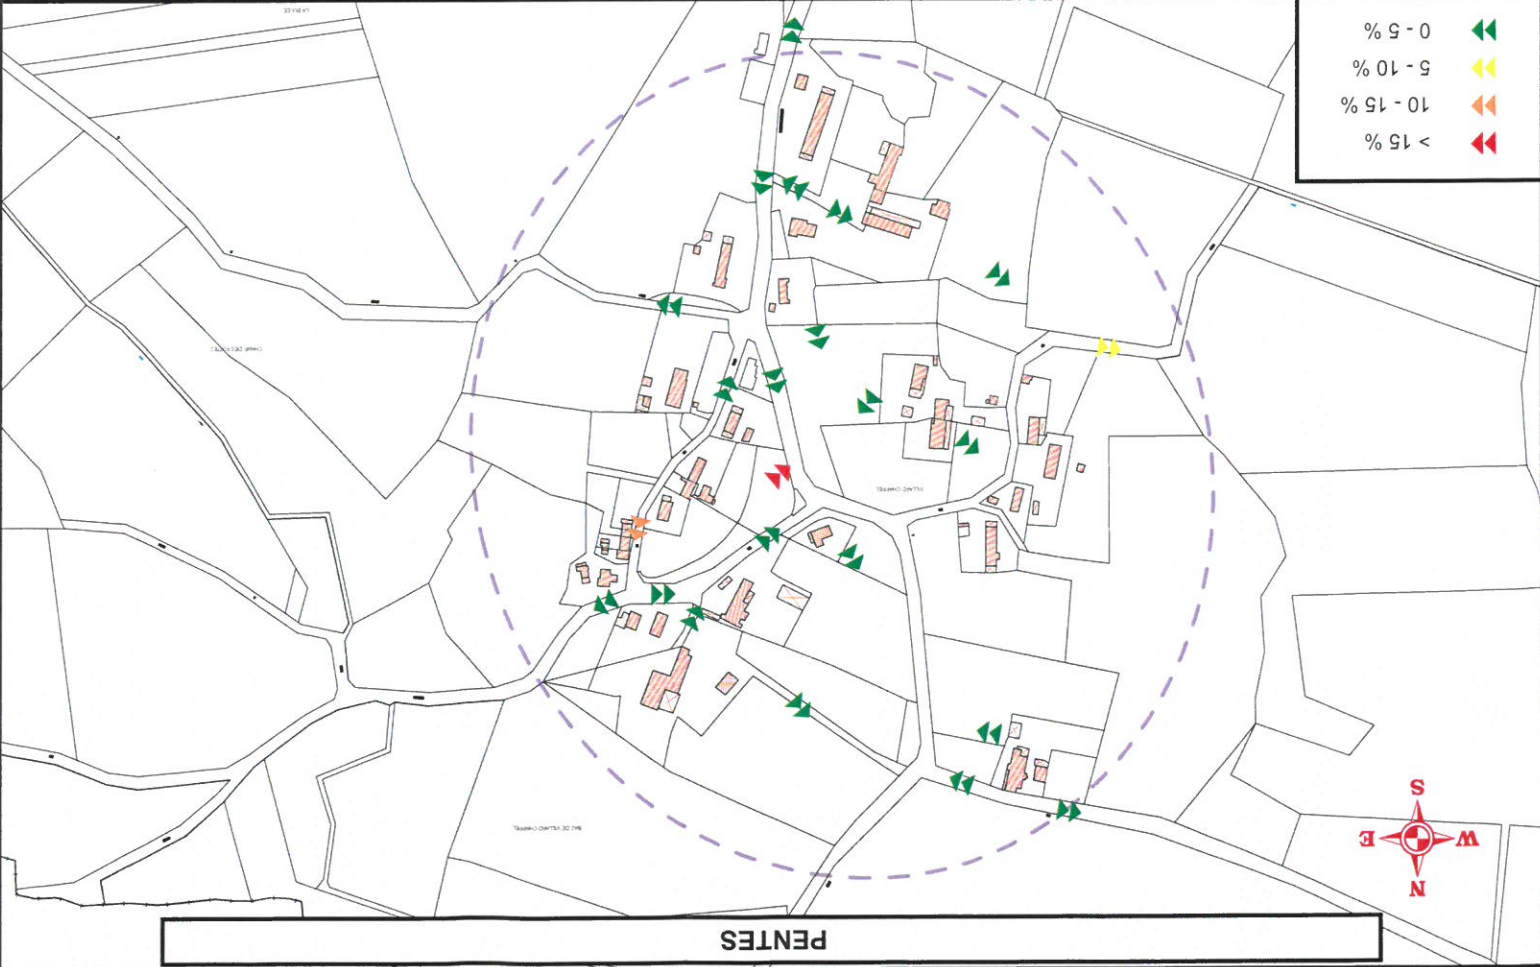


PENTES

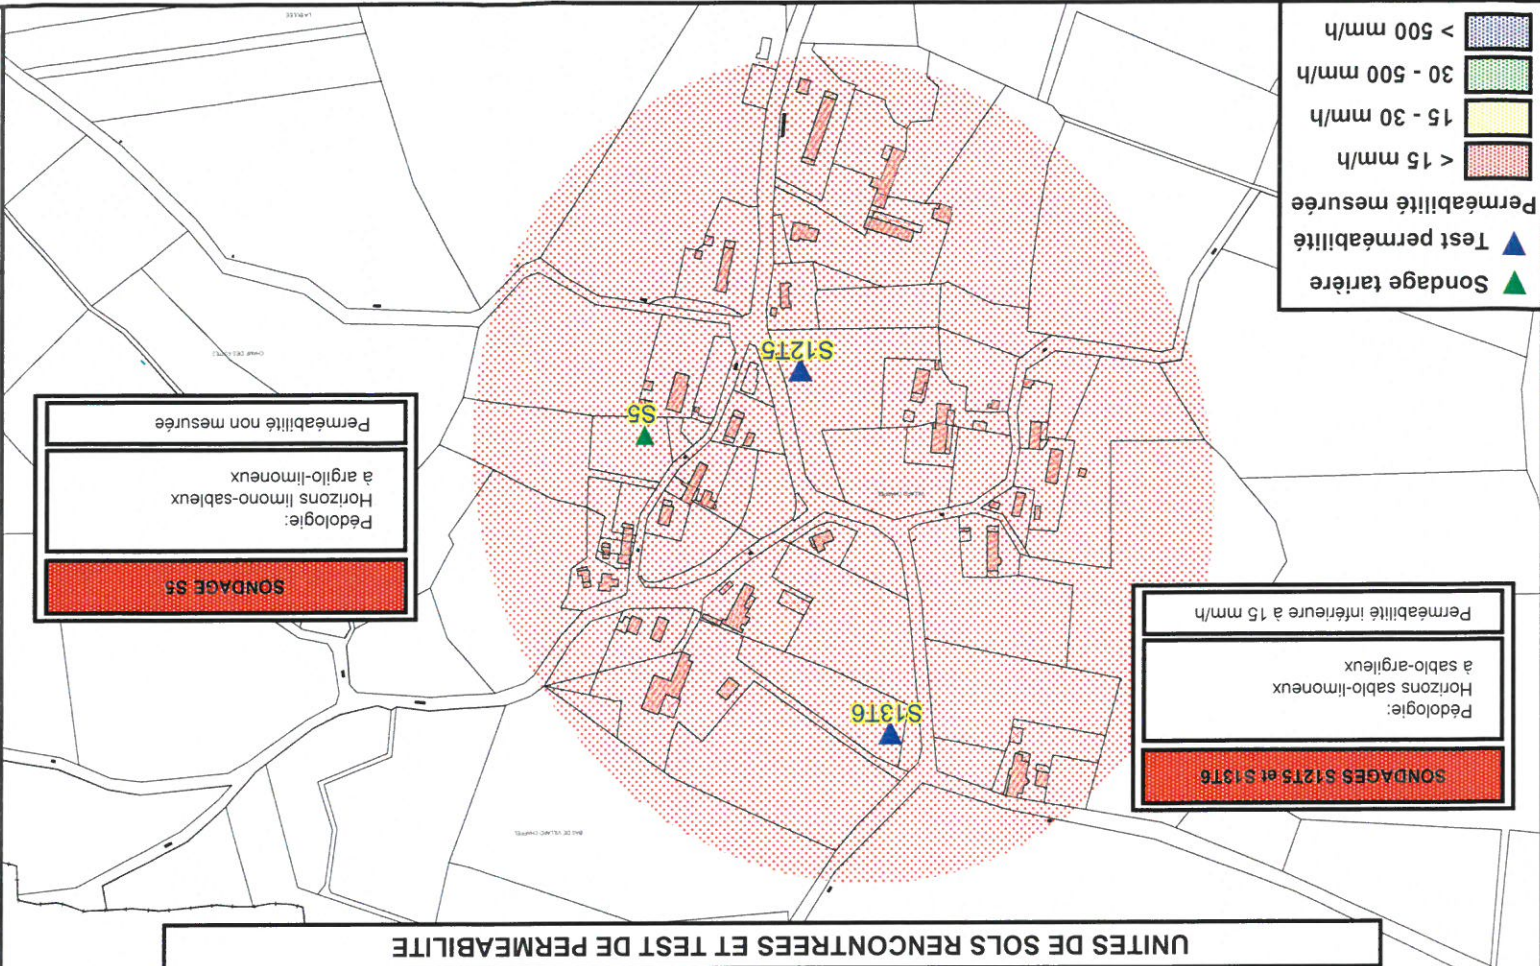


UNITES DE SOLS RENCONTREES ET TEST DE PERMEABILITE

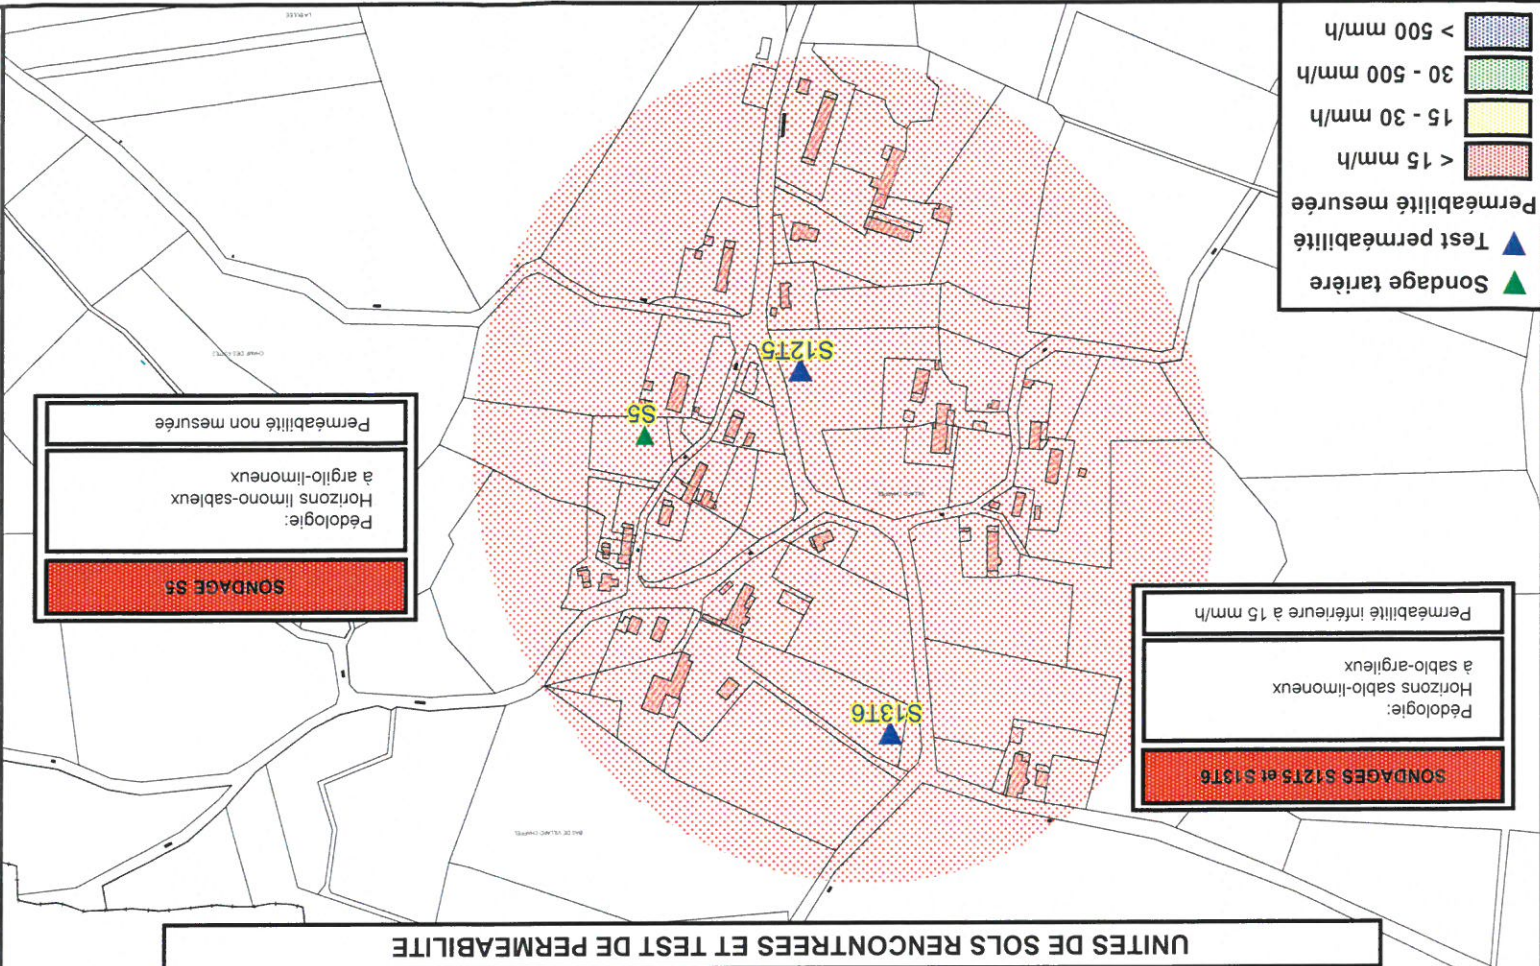


UNITES DE SOLS RENCONTREES ET TEST DE PERMEABILITE

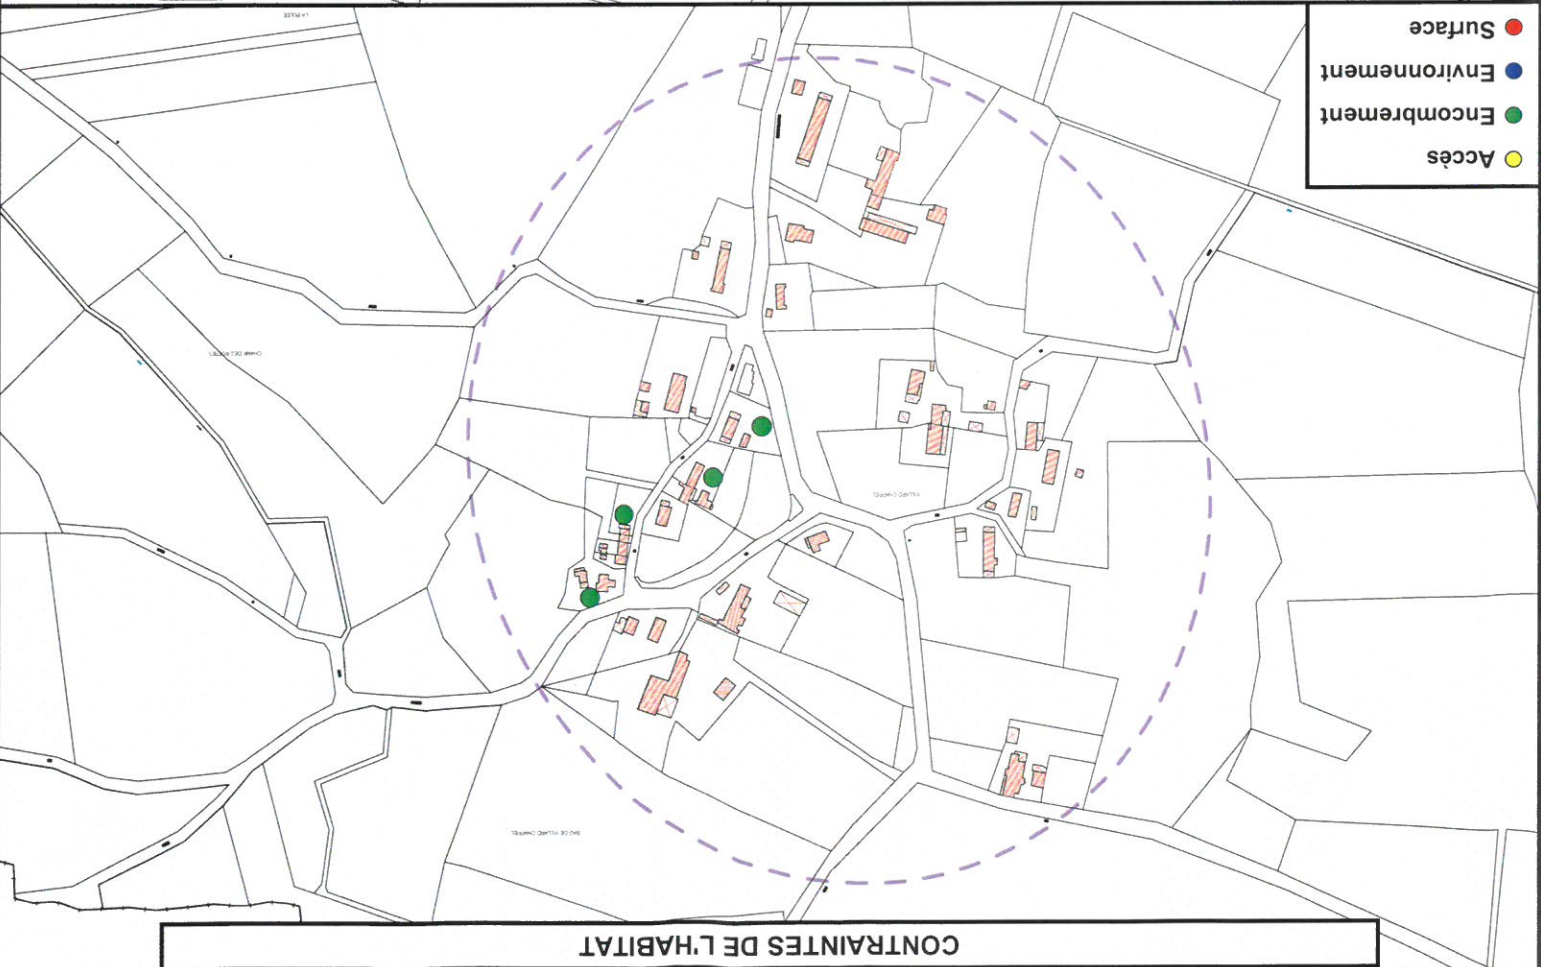


CONTRAINTES DE L'HABITAT

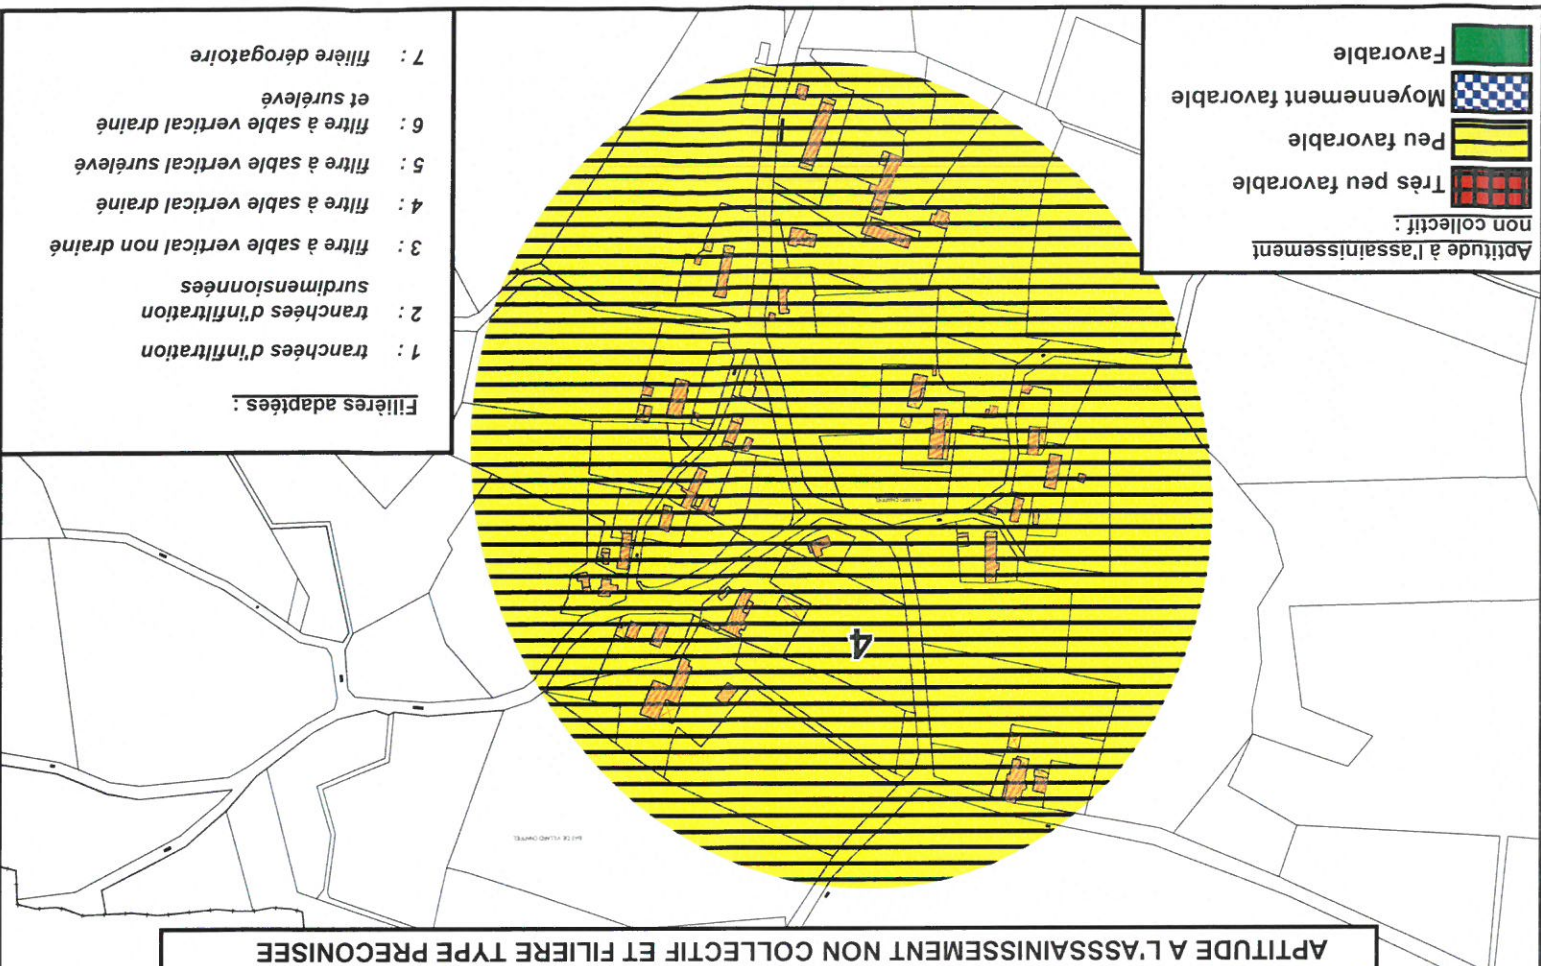

APTITUDE A L'ASSAINISSEMENT NON COLLECTIF ET FILIERE TYPE PRECONISEE

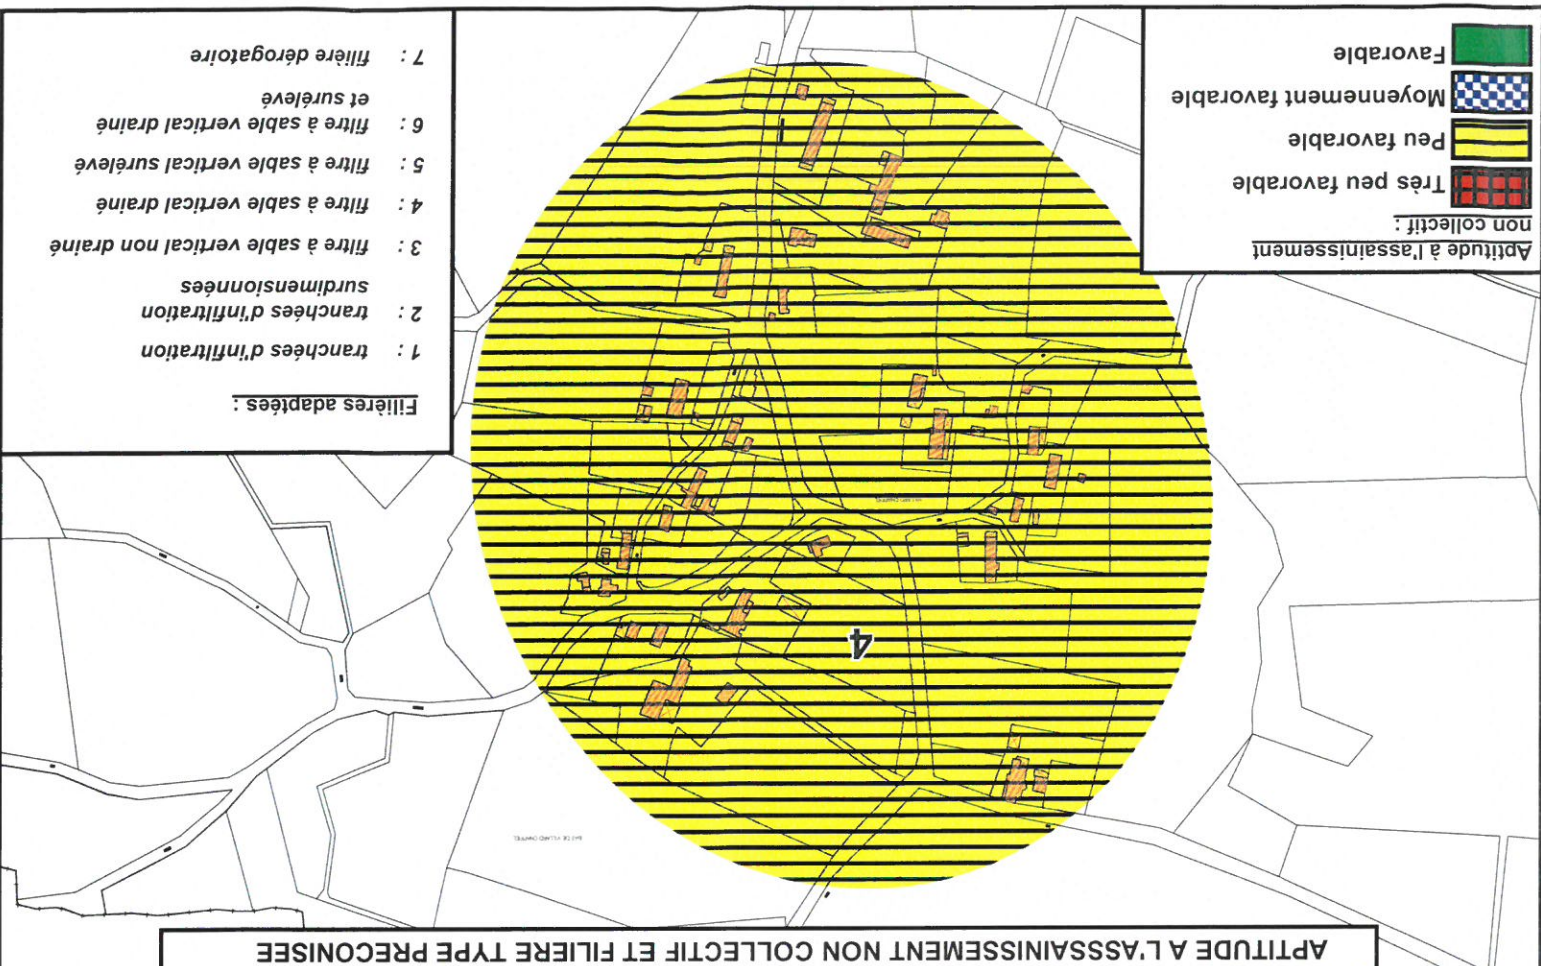

APTITUDE A L'ASSAINISSEMENT NON COLLECTIF ET FILIERE TYPE PRECONISEE

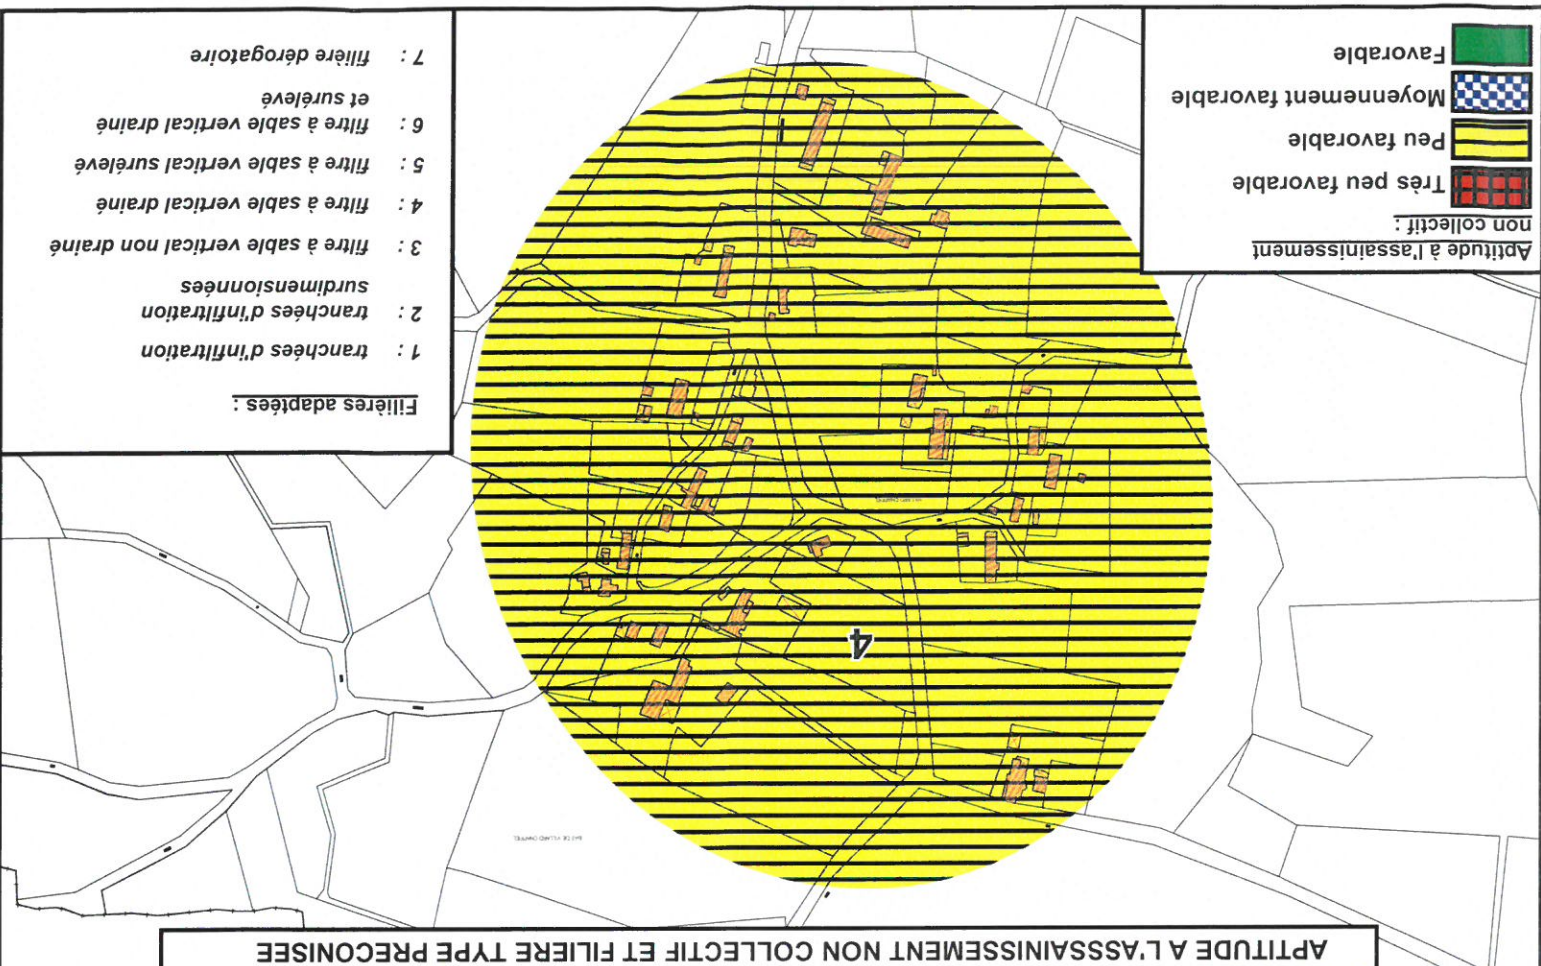

APTITUDE A L'ASSAINISSEMENT NON COLLECTIF ET FILIERE TYPE PRECONISEE


Commune de CONDAL

Aptitude à l'assainissement autonome - Secteur PETIT CONDAL SUD



PENTES

- < 15 %
- 10 - 15 %
- 5 - 10 %
- 0 - 5 %

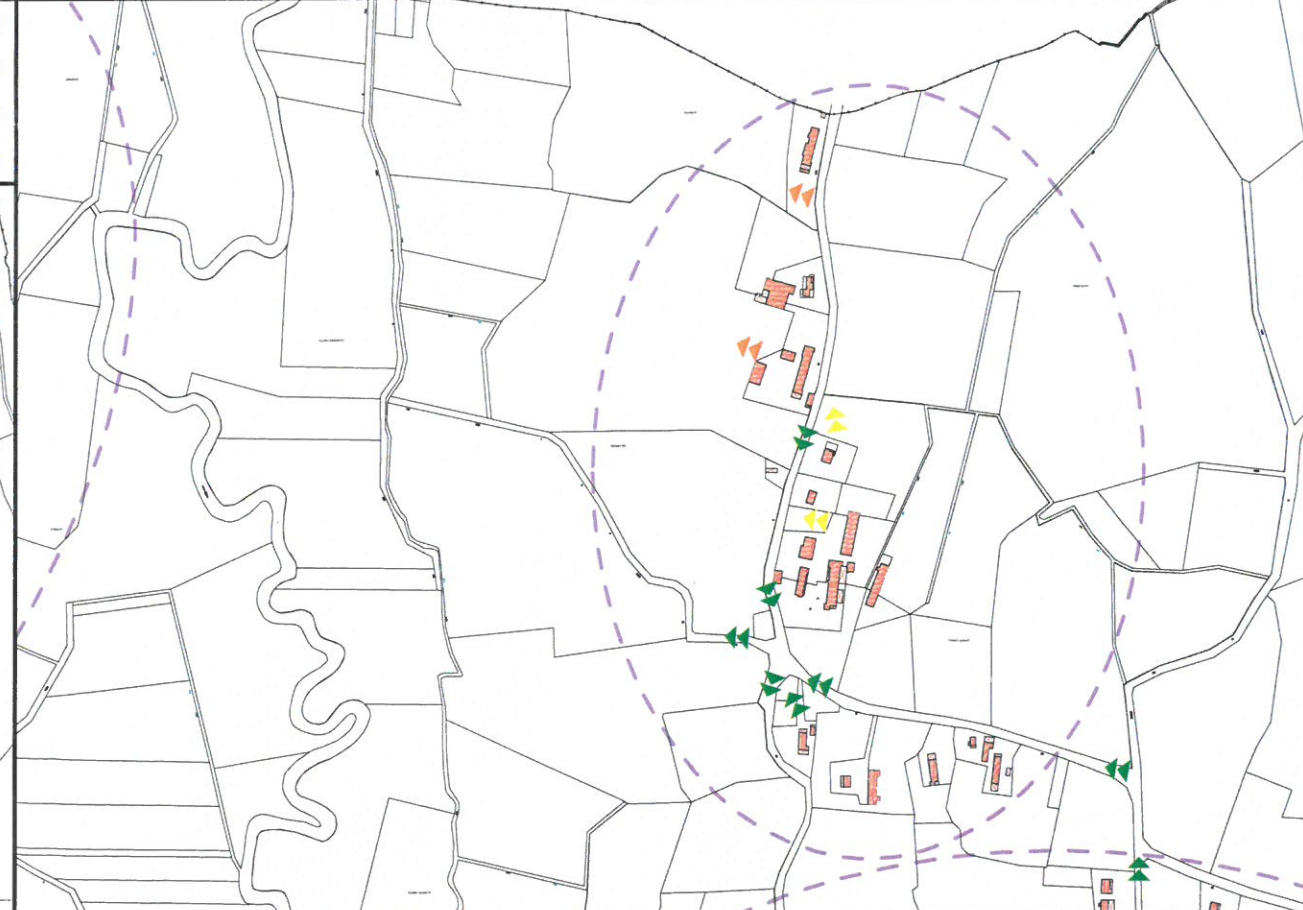

UNITES DE SOLS RENCONTREES ET TEST DE PERMEABILITE

SONDAGE S912

Pédologie:
Horizons sablo- limoneux
à argilo-sableux


Perméabilité inférieure à 15 mm/h

SONDAGE S111

Pédologie:
Horizons limono-sableux
à sables

Perméabilité de 78 mm/h

- ▲ Sondage tarière
- ▲ Test perméabilité
- Perméabilité mesurée
- < 15 mm/h
- 15 - 30 mm/h
- 30 - 500 mm/h
- > 500 mm/h

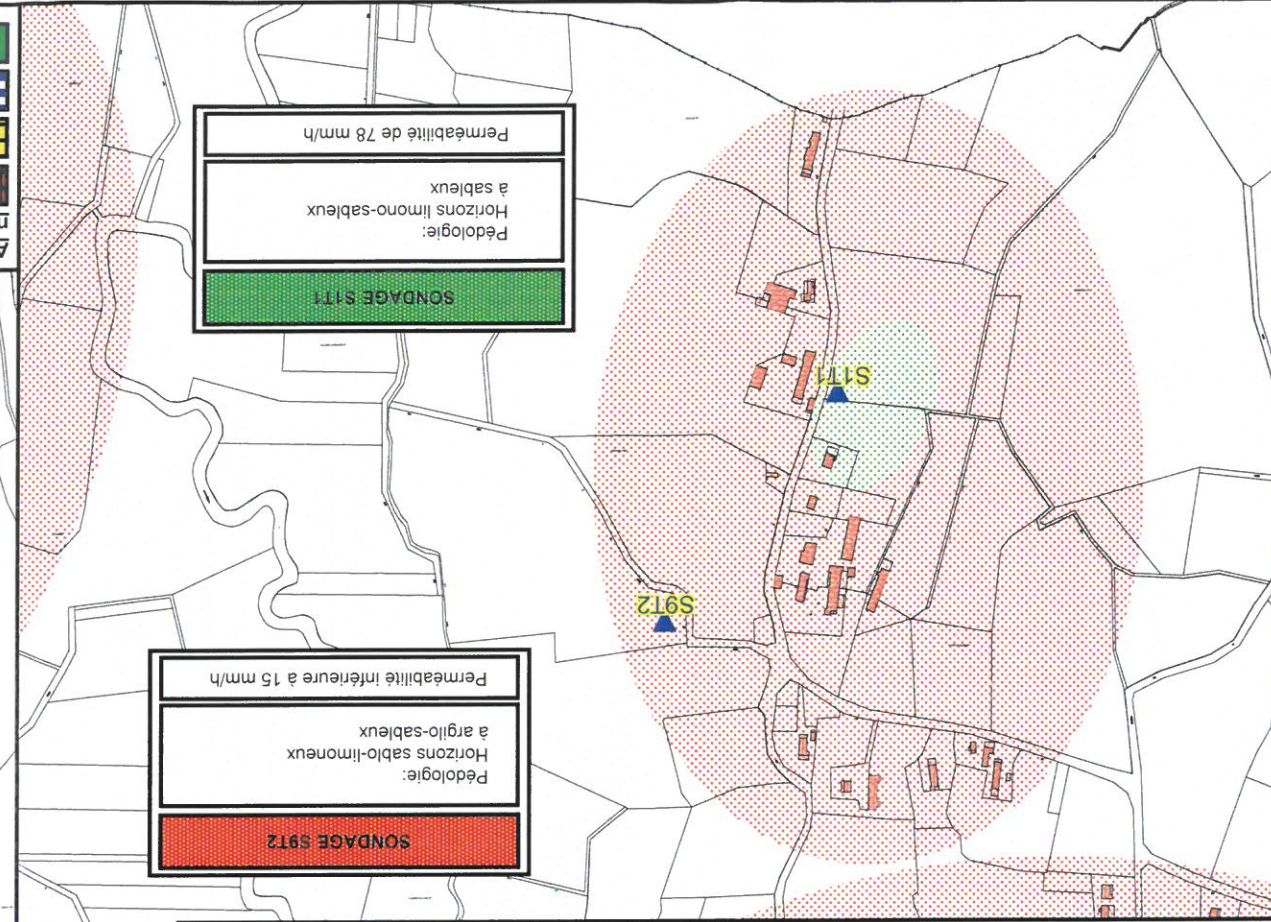


- Accès
- Encombrement
- Environnement
- Surface



CONTRAINTES DE L'HABITAT

APTITUDE A L'ASSAINISSEMENT NON COLLECTIF ET FILIERE TYPE PRECONISEE

- non collectif :
- Aptitude à l'assainissement
- Très peu favorable
- Peu favorable
- Moyennement favorable
- Favorable

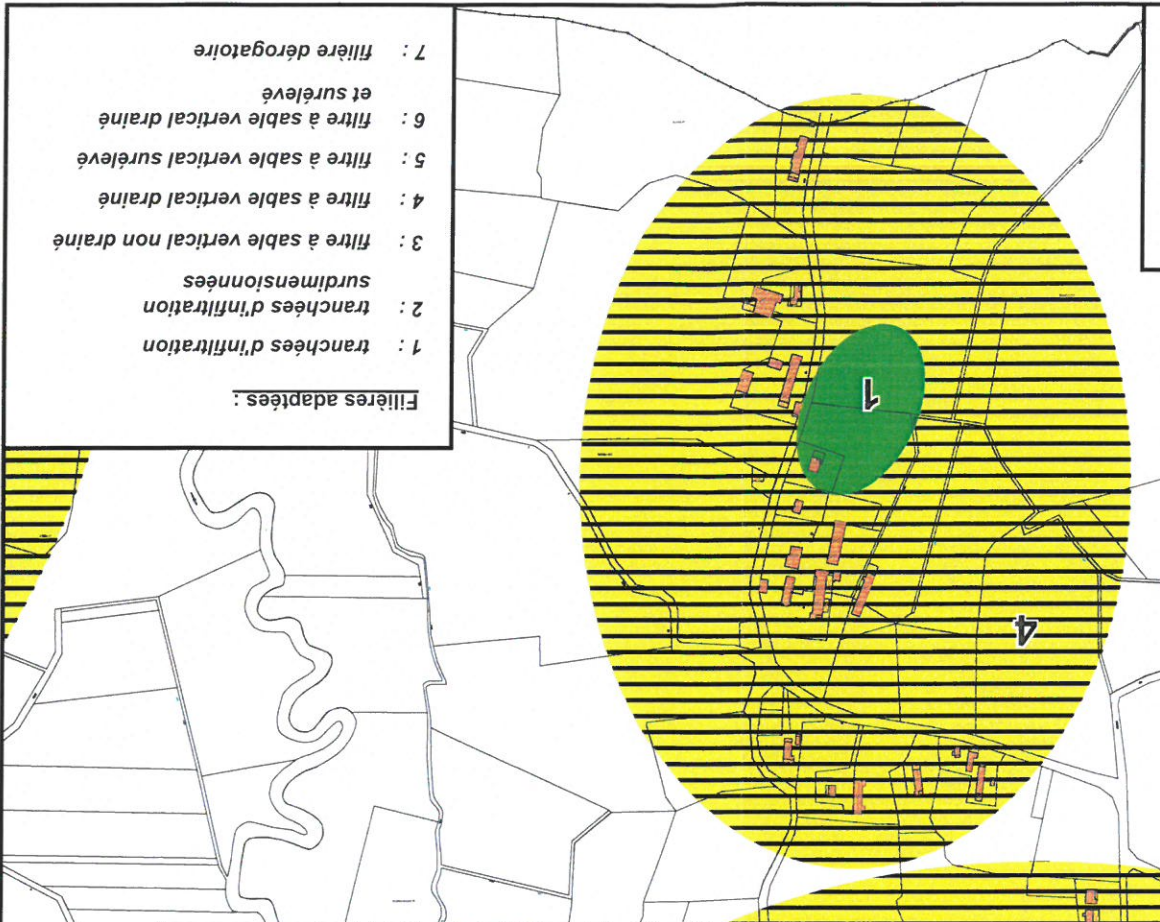

- Filières adaptées :
- 1 : tranchées d'infiltration
- 2 : tranchées d'infiltration
- 3 : filtre à sable vertical non drainé
- 4 : filtre à sable vertical drainé
- 5 : filtre à sable vertical surélevé
- 6 : filtre à sable vertical drainé
- 7 : filtre à sable vertical drainé et surélevé
- 7 : filtre à sable vertical drainé et surélevé

Tableau de faisabilité de l'assainissement autonome sur les hameaux et écarts

Zones	Secteurs	Paramètres limitants	Aptitude	Filières préconisées
1 - Quartier du Moulin	Tout le secteur	Imperméabilité du sol	Peu favorable	Filtre à sable drainé
2 – Charlanche - Le Molard	Tout le secteur	Imperméabilité du sol	Peu favorable	Filtre à sable drainé
3 - Petit Condal Nord, Les Cotes	Tout le secteur	Imperméabilité du sol	Peu favorable	Filtre à sable drainé
4 - Petit Condal Sud	Majorité du secteur	Imperméabilité du sol	Peu favorable	Filtre à sable drainé
	Zone sableuse	Aucun	Favorable	Tranchées d'infiltration
5 - Villard Chappel	Tout le secteur	Imperméabilité du sol	Peu favorable	Filtre à sable drainé
6 - La Poissière	Tout le secteur	Imperméabilité du sol	Peu favorable	Filtre à sable drainé
7 - Vers le cimetière	Tout le secteur	Imperméabilité du sol	Peu favorable	Filtre à sable drainé
8 - Au Mortier	Au Nord	Imperméabilité du sol	Peu favorable	Filtre à sable drainé
	Au sud	Perméabilité du sol	Moyennement favorable	Tranchées d'infiltration surdimensionnées
9 - Montgardon	Tout le secteur	Imperméabilité du sol	Peu favorable	Filtre à sable drainé
10 - La Noblesse	Tout le secteur	Imperméabilité du sol	Peu favorable	Filtre à sable drainé
11 - Saint Sulpice, Beaulieu, Charangeat	Tout le secteur	Imperméabilité du sol	Peu favorable	Filtre à sable drainé
12 - La Rippe	Tout le secteur	Imperméabilité du sol	Peu favorable	Filtre à sable drainé

*Nous conseillons systématiquement une étude pédologique à la parcelle avant toute construction ou réhabilitation d'un assainissement autonome.