


DEMOLITION

Ancienne ferme d'habitation

- Surface supprimée = 300m²

VUE 1

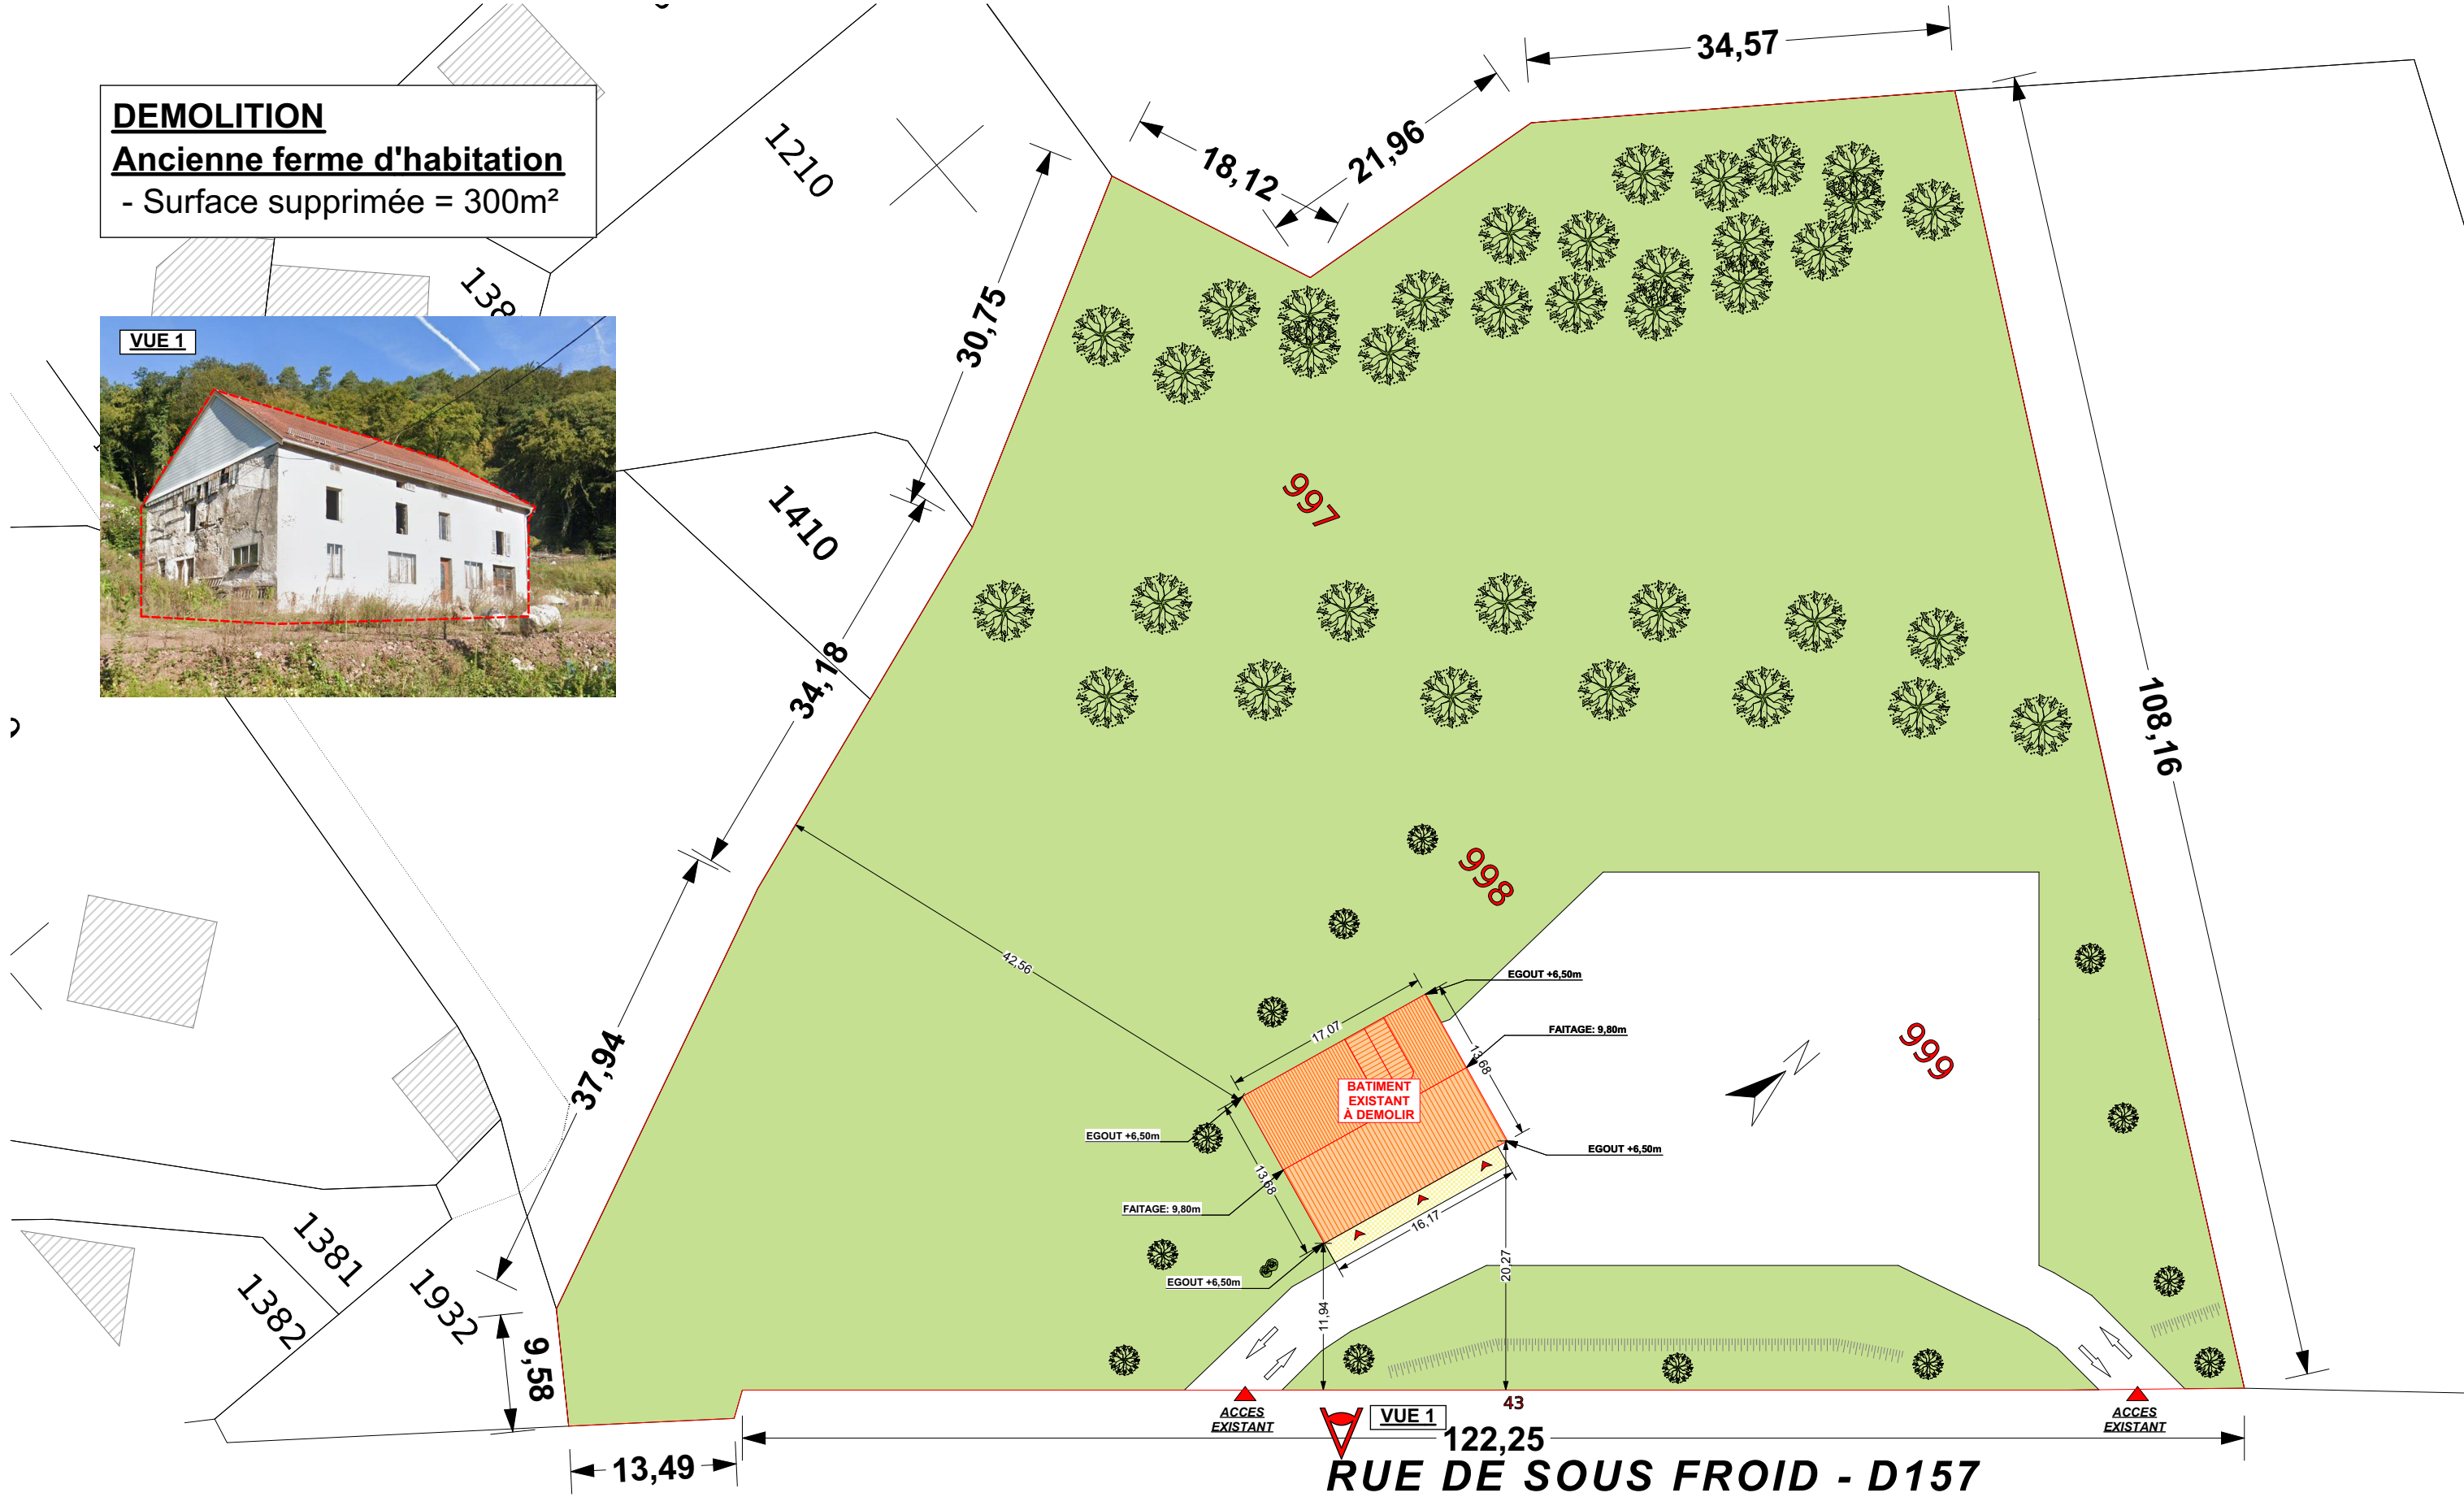

PC

Projet :
Réalisation d'un
complexe artisanal

Maitre d'ouvrage :
SAS GTESSE FRANCE
M. BELKESIR Farid
34 Rue du Centre
88200 SAINT-NABORD

Adresse du terrain :
Rue de Sous Froid
88200 SAINT-NABORD

Maître d'oeuvre :
CYRRIUS ARCHITECTURE ®
s.a.r.l. 129, rue Maréchal Oudinot
54000 Nancy Tél.: 06-64-53-84-39
Tél: 06.64.53.84.39
Mail: adibouzoubaa@gmail.com

PC28 - DEMOLITION

Echelle 1:500

2

DATE: 23/06/2025

CES PLANS SONT MA PROPRIETE EXCLUSIVE, LEUR REPRODUCTION, LEUR COMMUNICATION OU UTILISATION EST STRICTEMENT INTERDITE SANS MON ACCORD

LES PRESENTS PLANS SONT EXCLUSIVEMENT DESTINES AUX AUTORISATIONS DE CONSTRUIRE. CE NE SONT PAS DES PLANS D'EXECUTION ET ILS NE PEUVENT, EN AUCUN CAS, ETRE DIRECTEMENT UTILISES POUR REALISER LA CONSTRUCTION