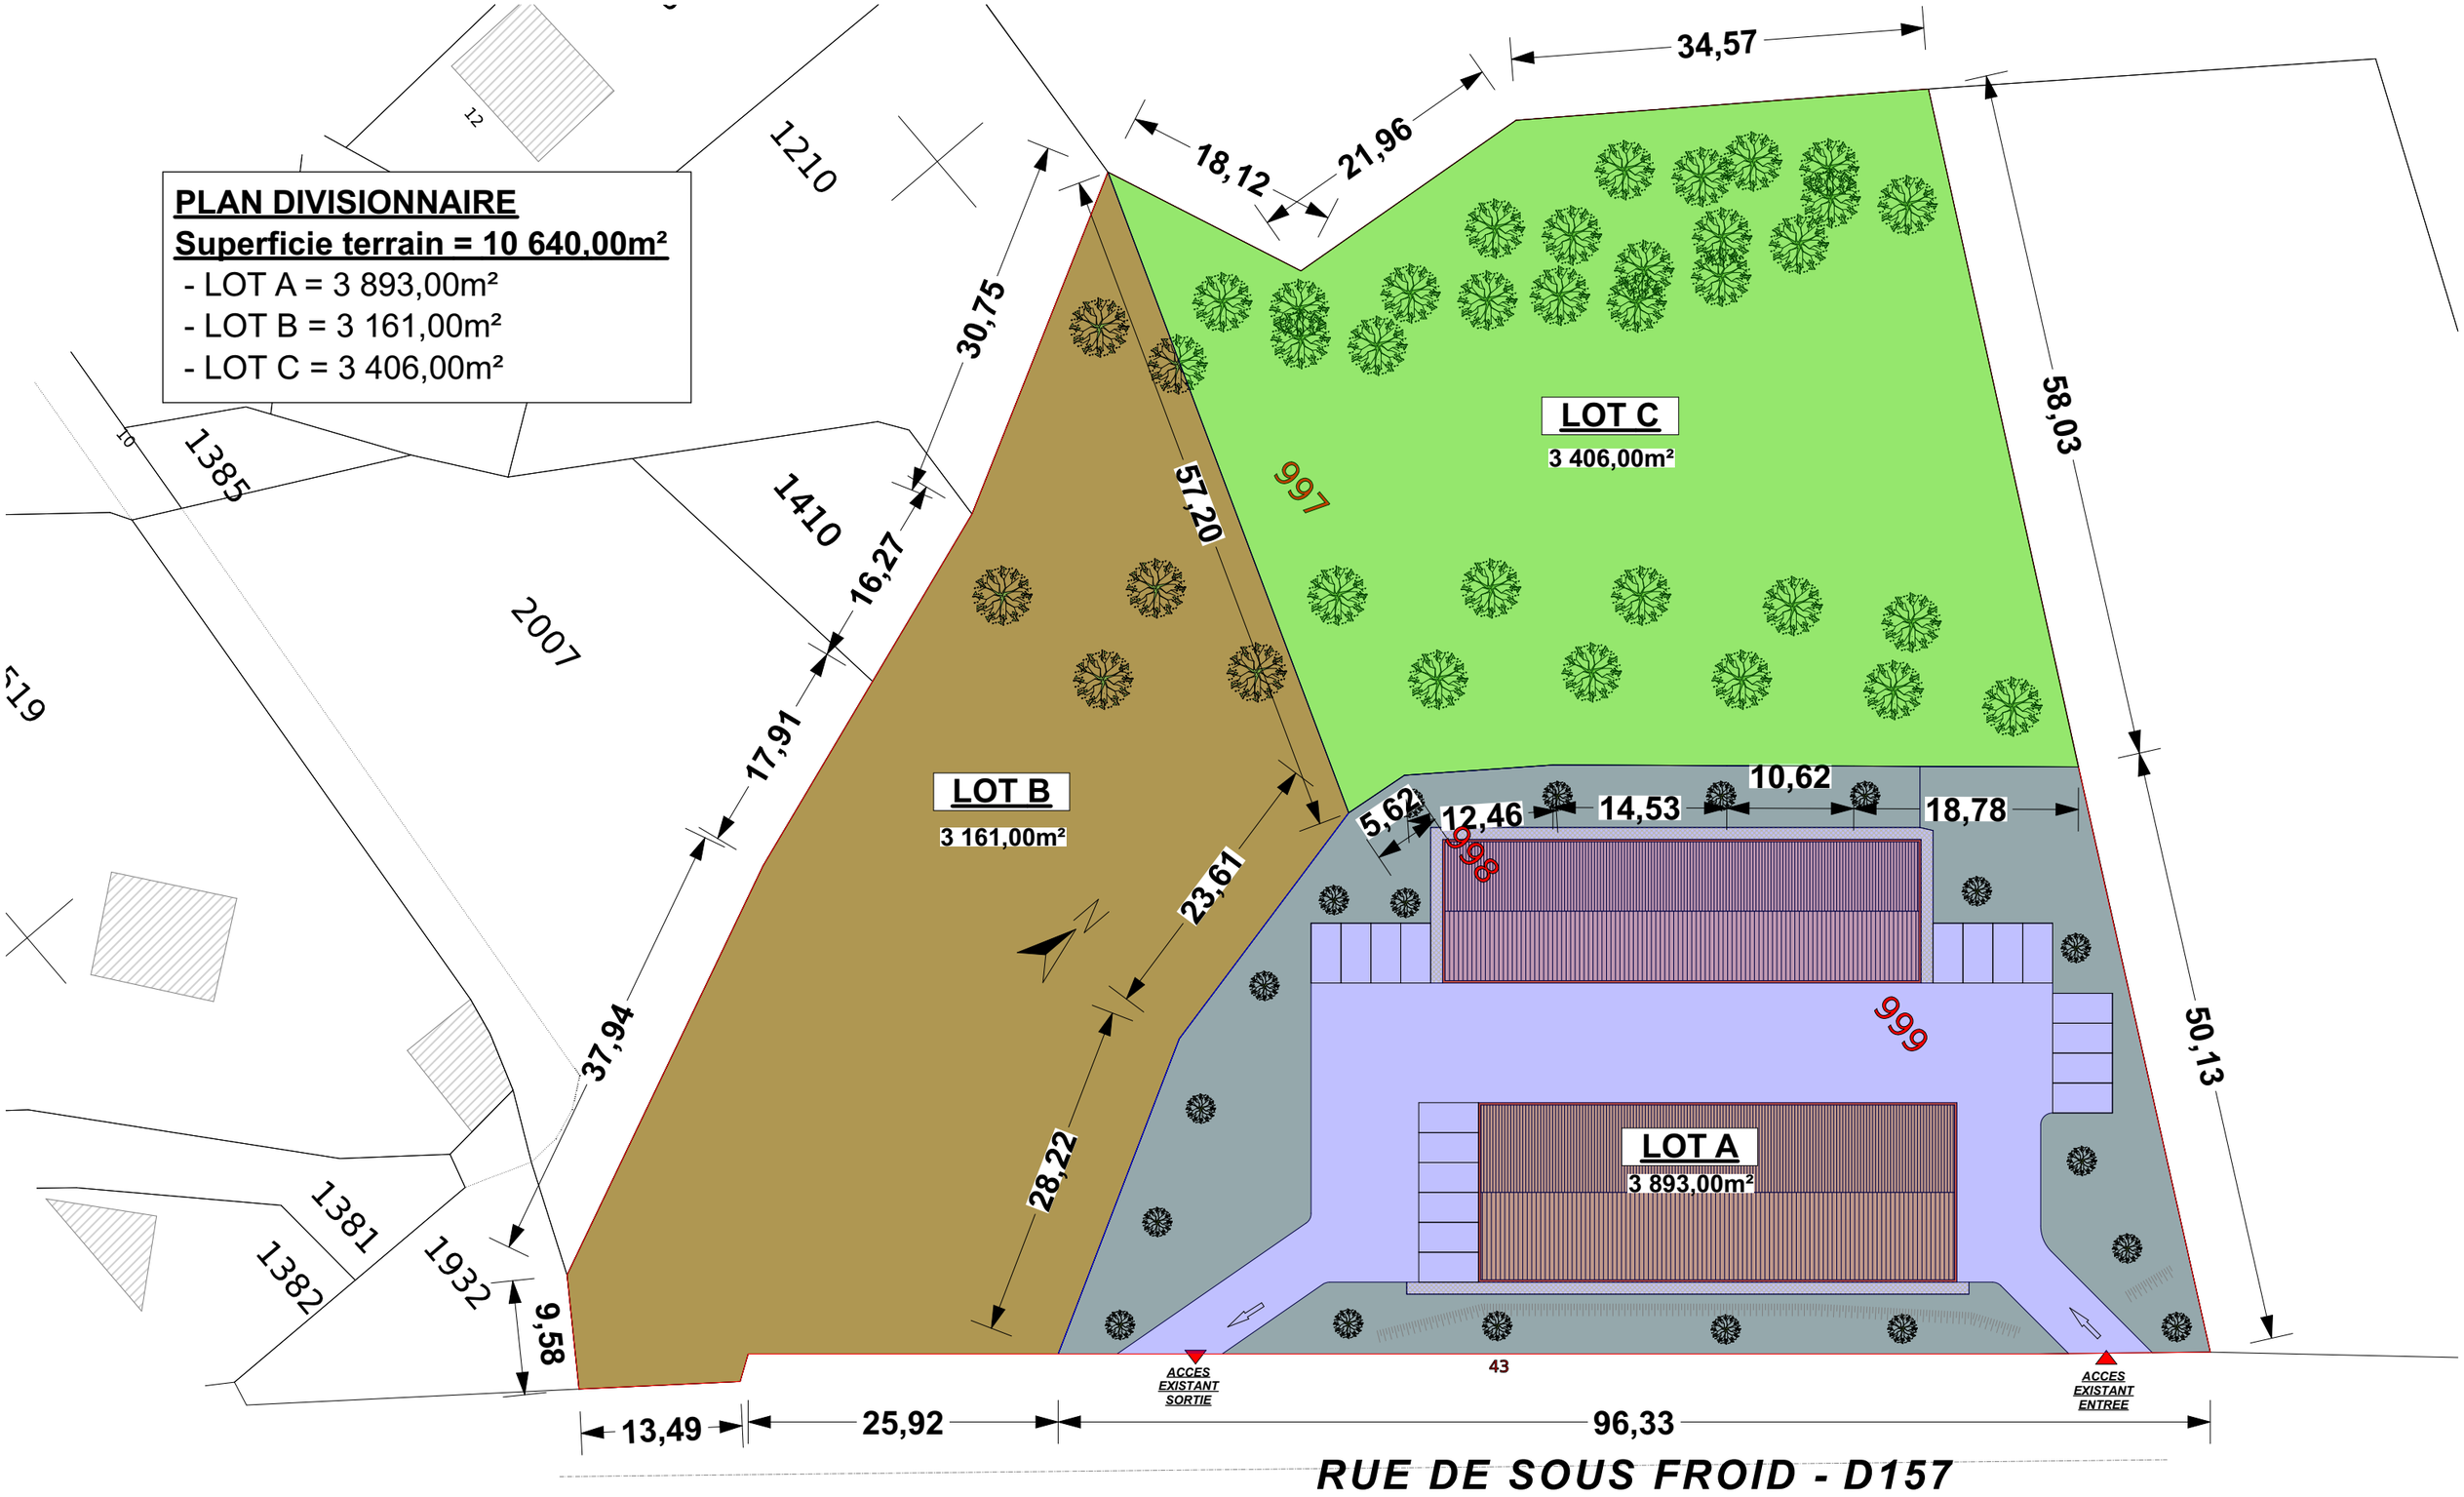

PC	**Projet :** **Réalisation d'un complexe artisanal**	**Maitre d'ouvrage :** SAS GTESSE FRANCE M. BELKESIR Farid 34 Rue du Centre 88200 SAINT-NABORD	**Adresse du terrain :** Rue de Sous Froid 88200 SAINT-NABORD	**Maître d'oeuvre :** **CYRRIUS ARCHITECTURE ®** **s.a.r.l. 129, rue Maréchal Oudinot** **54000 Nancy Tél.: 06-64-53-84-39** Tél: 06.64.53.84.39 Mail: adilbouzoubaa@gmail.com	**PC32 - PLAN DIVISION** **Echelle 1:500**	**4**
DATE : 23/06/2025		CES PLANS SONT MA PROPRIETE EXCLUSIVE, LEUR REPRODUCTION, LEUR COMMUNICATION OU UTILISATION EST STRICTEMENT INTERDITE SANS MON ACCORD				
LES PRESENTS PLANS SONT EXCLUSIVEMENT DESTINES AUX AUTORISATIONS DE CONSTRUIRE. CE NE SONT PAS DES PLANS D'EXECUTION ET ILS NE PEUVENT, EN AUCUN CAS, ETRE DIRECTEMENT UTILISES POUR REALISER LA CONSTRUCTION						