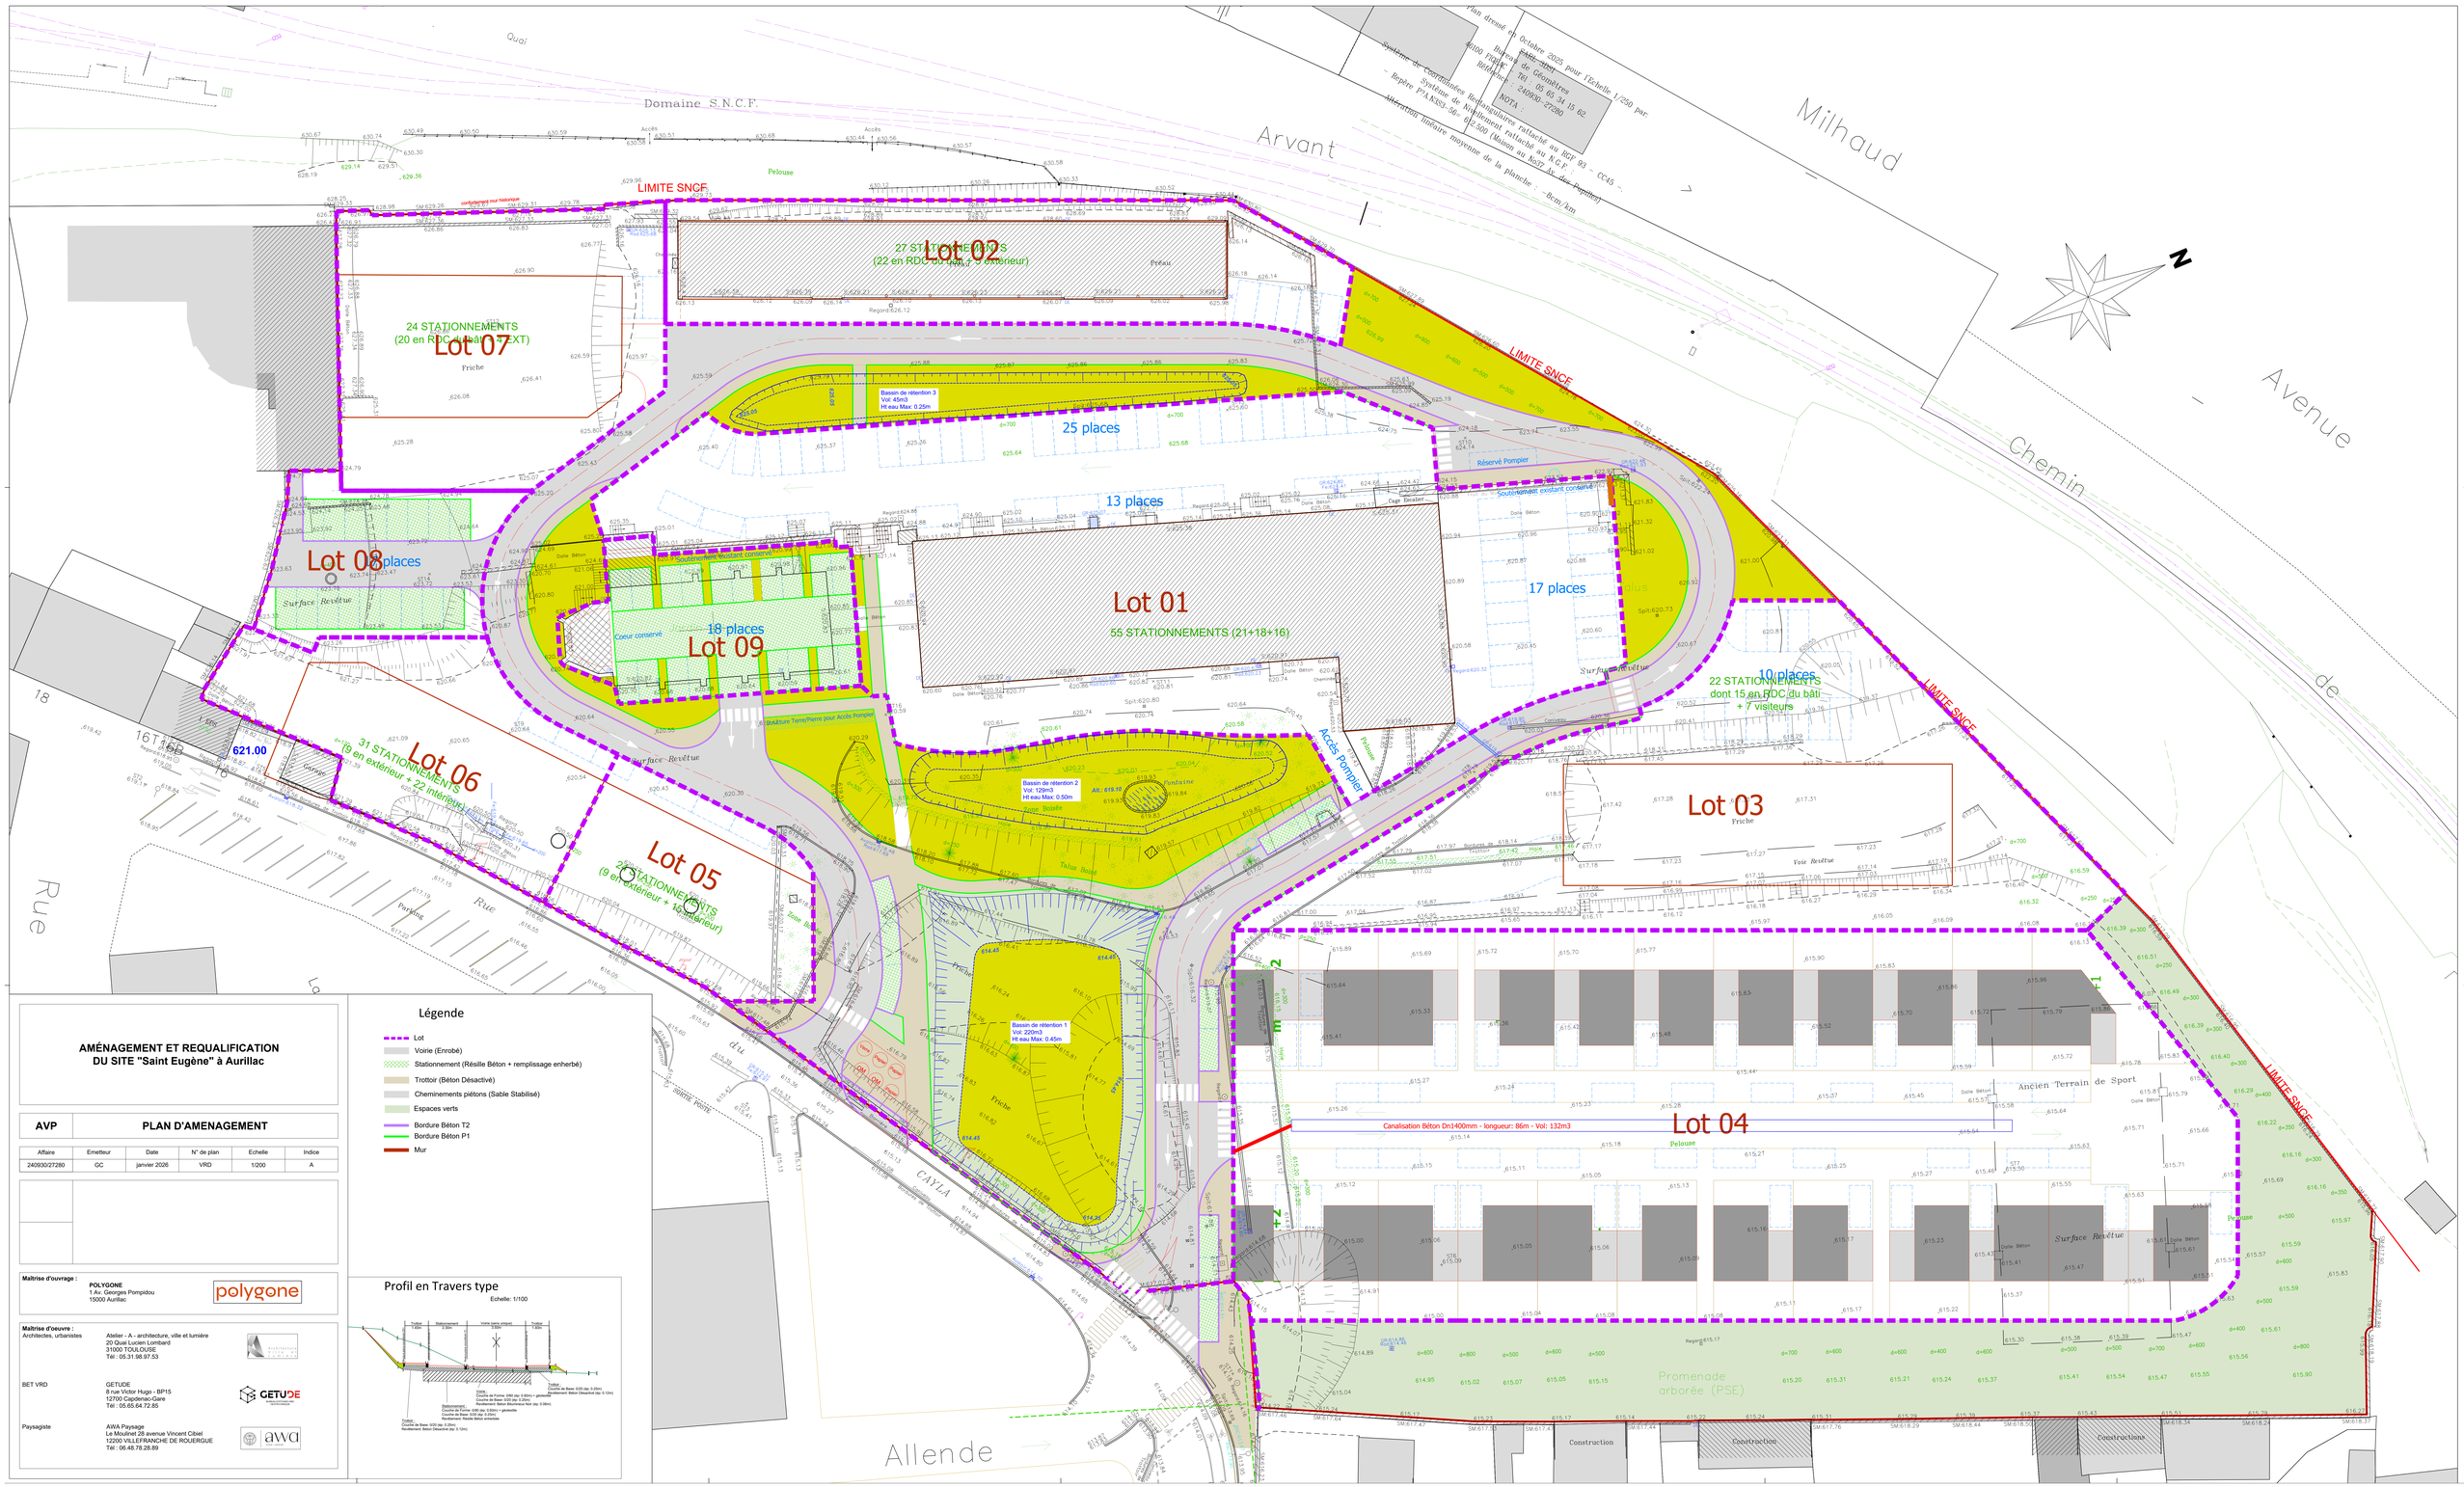

Légende

- Lot
- Voirie (Enrobé)
- Stationnement (Résille Béton + remplissage enherbé)
- Trottoir (Béton Désactivé)
- Cheminements piétons (Sable Stabilisé)
- Espaces verts
- Bordure Béton T2
- Bordure Béton P1
- Mur

Profil en Travers type

Échelle: 1/100

AMÉNAGEMENT ET REQUALIFICATION DU SITE "Saint Eugène" à Aurillac

AVP	PLAN D'AMENAGEMENT

Affaire	Emetteur	Date	N° de plan	Echelle	Indice
240930/27280	GC	janvier 2026	VRD	1/200	A

Maîtrise d'ouvrage :
POLYGONE
1 Av. Georges Pompidou
15000 Aurillac

Maîtrise d'oeuvre :
Architectes, urbanistes
Atelier - A - architecture, ville et lumière
20 Quai Lucien Lombard
31000 TOULOUSE
Tél : 05.31.98.97.53

BET VRD
GETUDE
8 rue Victor Hugo - BP15
12700 Capdenac-Gare
Tél : 05.65.64.72.85

Paysagiste
AWA Paysage
Le Moulinat 28 avenue Vincent Cibiel
12200 VILLEFRANCHE DE ROUERGUE
Tél : 06.48.78.28.89