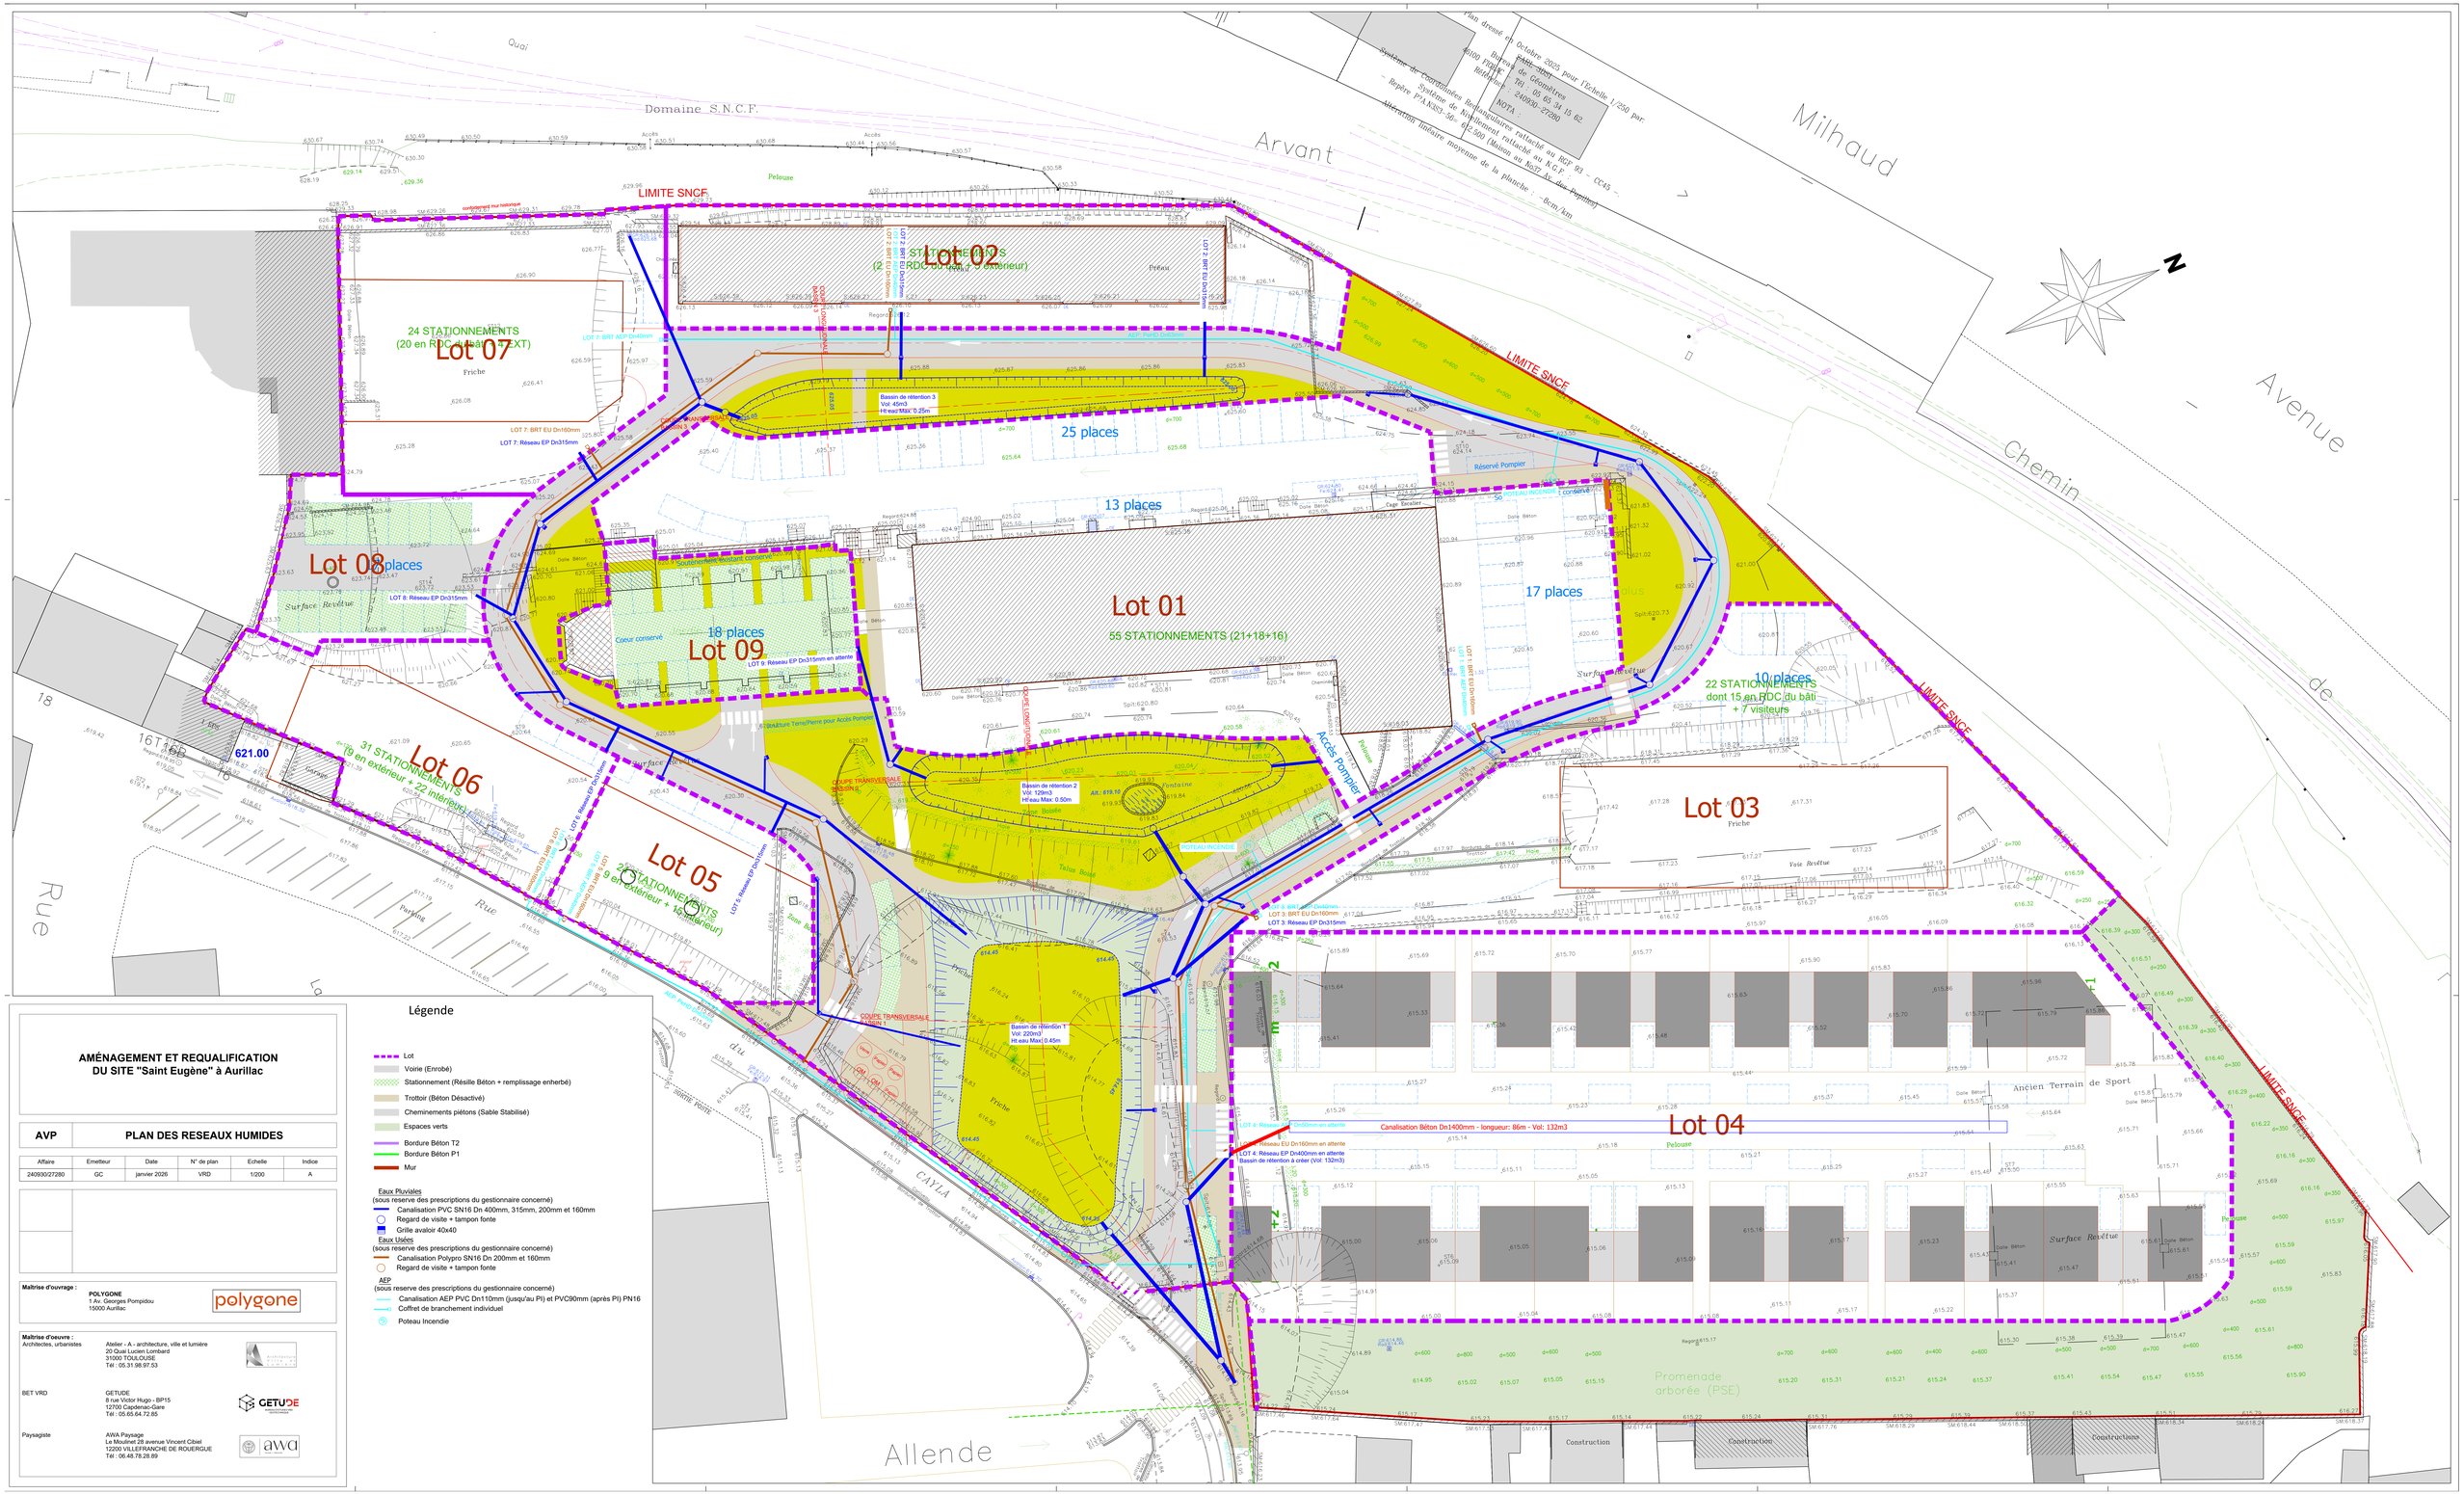

AMÉNAGEMENT ET REQUALIFICATION DU SITE "Saint Eugène" à Aurillac

AVP	PLAN DES RESEAUX HUMIDES			
Affaire	Emetteur	Date	N° de plan	Echelle	Indice
240930/27280	GC	janvier 2026	VRD	1/200	A

Maîtrise d'ouvrage :
POLYGONE
1 Av. Georges Pompidou
15000 Aurillac

Maîtrise d'oeuvre :
Architectes, urbanistes — Atelier - A - architecture, ville et lumière, 20 Quai Lucien Lombard, 31000 TOULOUSE, Tél : 05.31.98.97.53
BET VRD — GETUDE, 8 rue Victor Hugo - BP15, 12700 Capdenac-Gare, Tél : 05.65.64.72.85
Paysagiste — AWA Paysage, Le Moulinet 28 avenue Vincent Cibiel, 12200 VILLEFRANCHE DE ROUERGUE, Tél : 06.48.78.28.89

Légende

- Lot
- Voirie (Enrobé)
- Stationnement (Résille Béton + remplissage enherbé)
- Trottoir (Béton Désactivé)
- Cheminements piétons (Sable Stabilisé)
- Espaces verts
- Bordure Béton T2
- Bordure Béton P1
- Mur

Eaux Pluviales
(sous reserve des prescriptions du gestionnaire concerné)
- Canalisation PVC SN16 Dn 400mm, 315mm, 200mm et 160mm
- Regard de visite + tampon fonte
- Grille avaloir 40x40

Eaux Usées
(sous reserve des prescriptions du gestionnaire concerné)
- Canalisation Polypro SN16 Dn 200mm et 160mm
- Regard de visite + tampon fonte

AEP
(sous reserve des prescriptions du gestionnaire concerné)
- Canalisation AEP PVC Dn110mm (jusqu'au PI) et PVC90mm (après PI) PN16
- Coffret de branchement individuel
- Poteau Incendie