
Le terrain dont il est question ici, cadastré sous la référence C 977, se situe sur la commune de Castello Di Rostino, au lieu-dit "Mausoleo".

Le terrain est dépourvu de végétation remarquable et de constructions et présente une pente dans le sens Est-Ouest.

Le terrain est accessible depuis un chemin communal qui démarre à l'Est de la RT20.

Les réseaux publics sont existants à proximité du terrain et les différents lots pourront y être raccordés.

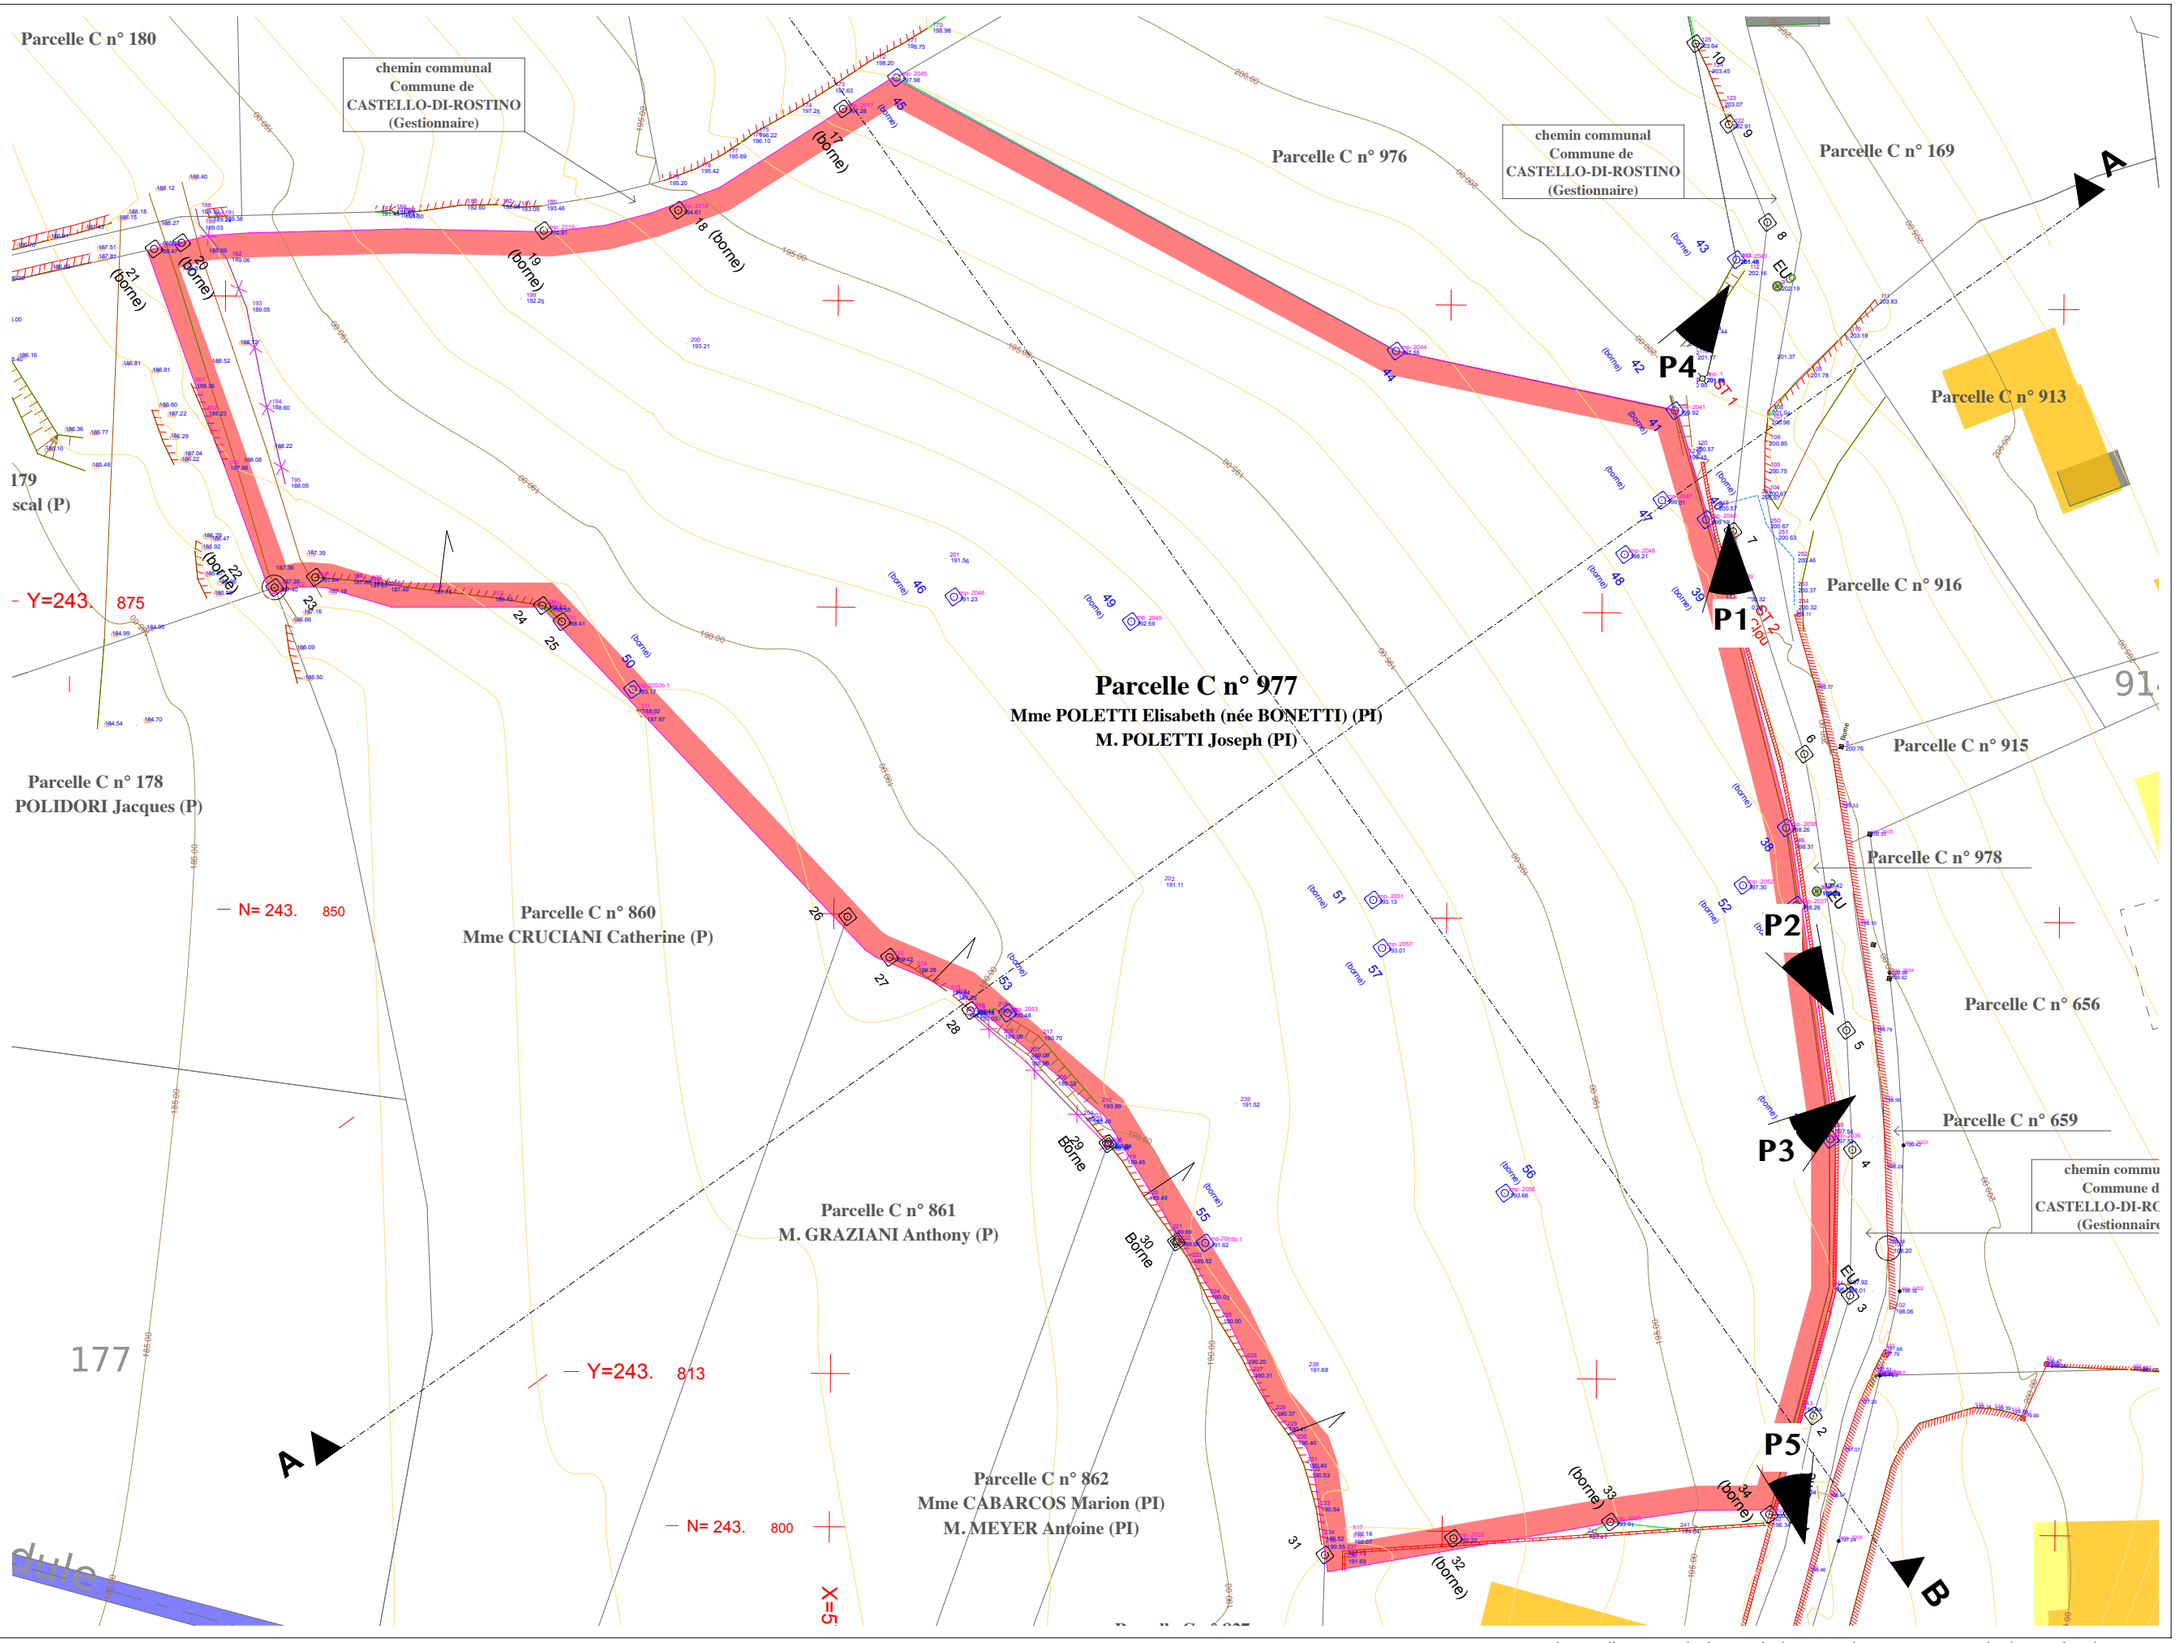

plans réalisés au stade du permis de construire ne peuvent servir à l'exécution des travaux

MAÎTRE D'OEUVRE	Gaëlle Bursacchi Architecture architecte DE - HMONP Place de la Mairie 20242 Vezzani 04 22 52 53 74 gb_architecture@yahoo.fr	**MAÎTRE D'OUVRAGE**	POLETTI Elisabeth Provence Logis - Bat A1 Montesoro 20600 Bastia	**PERMIS D'AMENAGER**	Décembre 2025	Echelle 1:500	Plan de l'état actuel du terrain **PA3**

P1



P2



P3



plans réalisés au stade du permis de construire ne peuvent servir à l'exécution des travaux

MAÎTRE D'OEUVRE	Gaëlle Bursacchi Architecture architecte DE - HMONP Place de la Mairie 20242 Vezzani 06 22 52 53 74 gb_architecture@yahoo.fr	MAÎTRE D'OUVRAGE	POLETTI Elisabeth Provence Logis - Bat A1 Montesoro 20600 Bastia	PERMIS D'AMENAGER	Décembre 2025	Echelle ——	Photos environnement proche	PA6

P4



P5



plans réalisés au stade du permis de construire ne peuvent servir à l'exécution des travaux

MAÎTRE D'OEUVRE	Gaëlle Bursacchi Architecture architecte DE - HMONP Place de la Mairie 20242 Vezzani 06 22 52 53 74 gb_architecture@yahoo.fr	**MAÎTRE D'OUVRAGE**	POLETTI Elisabeth Provence Logis - Bat A1 Montesoro 20600 Bastia	**PERMIS D'AMENAGER**	Décembre 2025	Echelle ——	Photos environnement lointain	**PA7**