

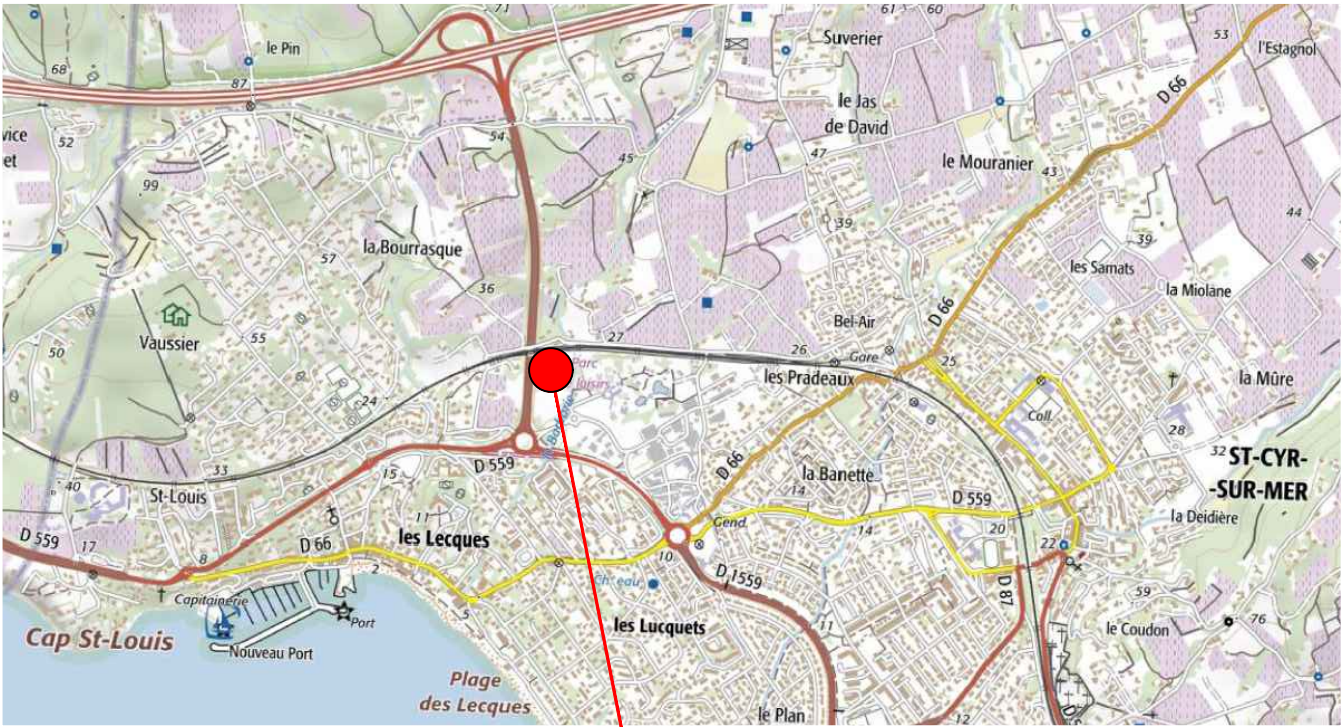


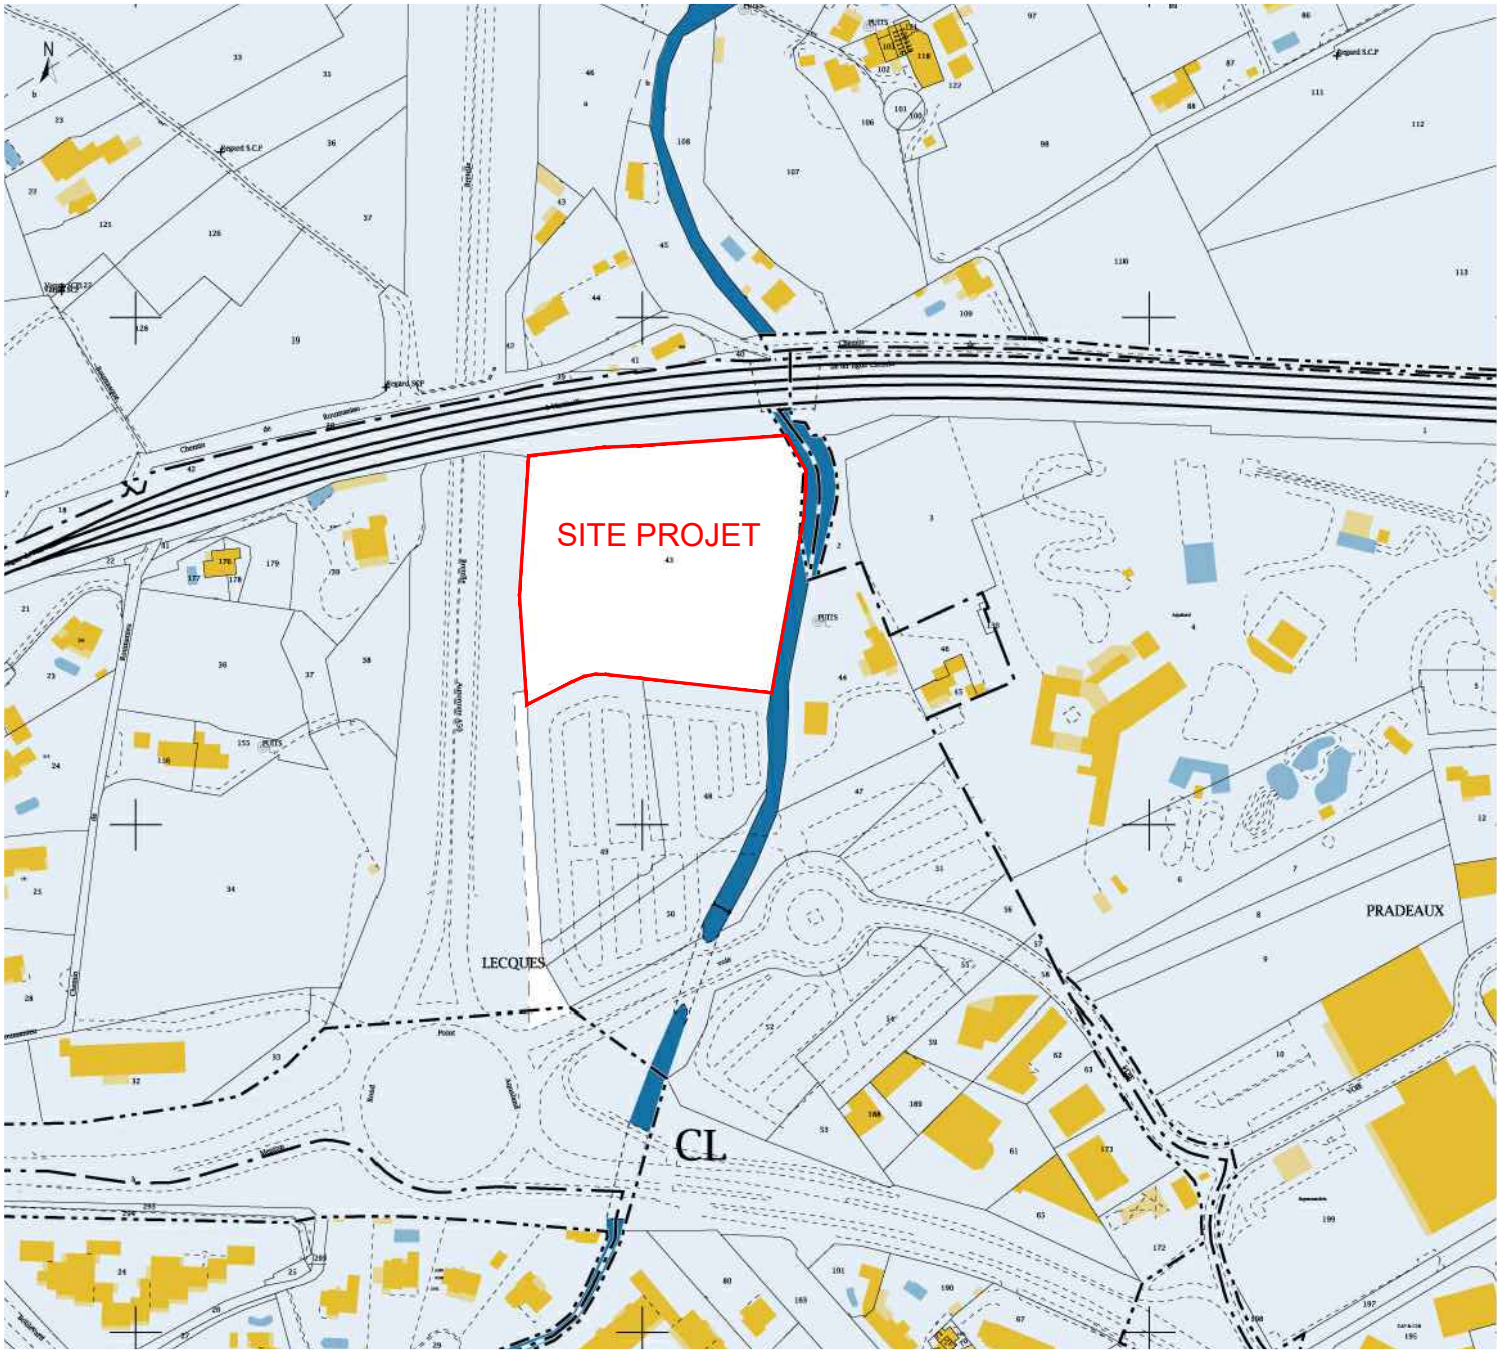

SITE PROJET
ZAC des Pradeaux
83 270 ST CYR sur MER

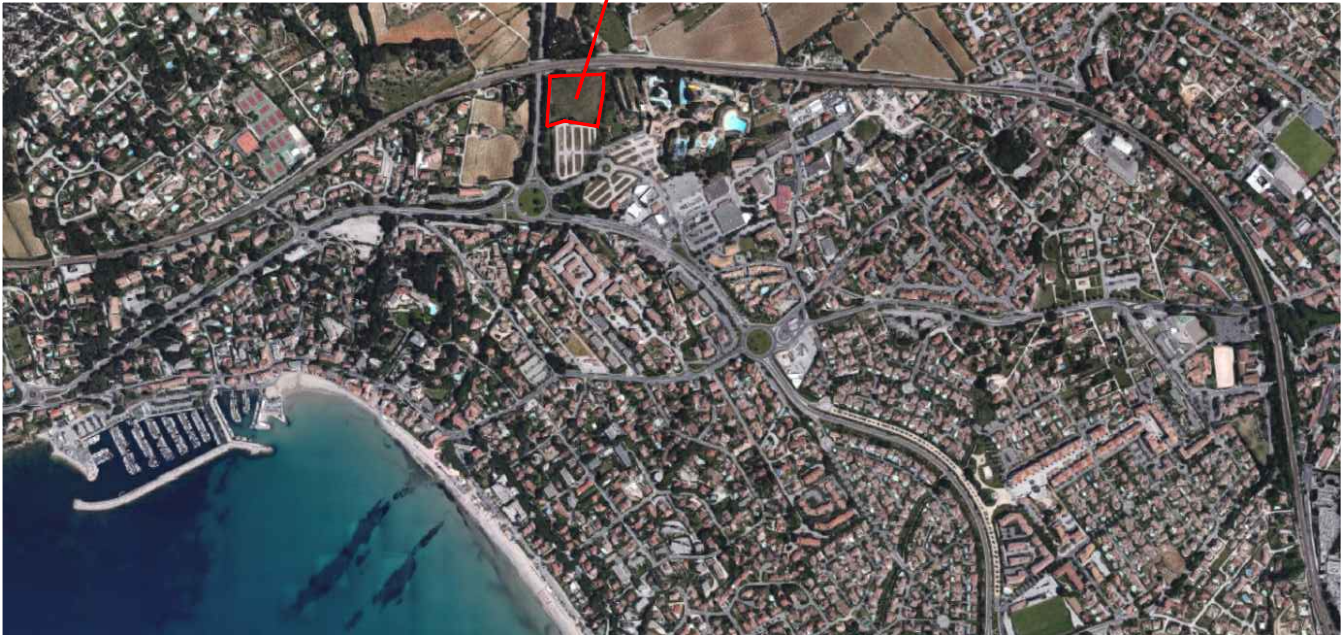

EXTRAIT CADASTRAL Section CL parcelle N°43 superficie : 10 025m²

MAITRE D'OUVRAGE: FINANCIERE HG Jean-Louis HAIM	DOSSIER N° 83-25-0368	CREATION d'un BATIMENT COMMERCIAL - ST CYR sur MER	Date : 04 / 02 / 2026	 Atelier D'ARCHITECTURE AMR tél: 07.85.35.74.58 e-mail: fred.architectesamr@gmail.com
	PIECE N° 02	LOCALISATION PROJET	Echelle :	
			Dessin	
			MODIFICATION	