


Plan des abords

Zone envisagée pour l'implantation d'un projet

Espace naturel

Espace d'habitation

Espace agricole

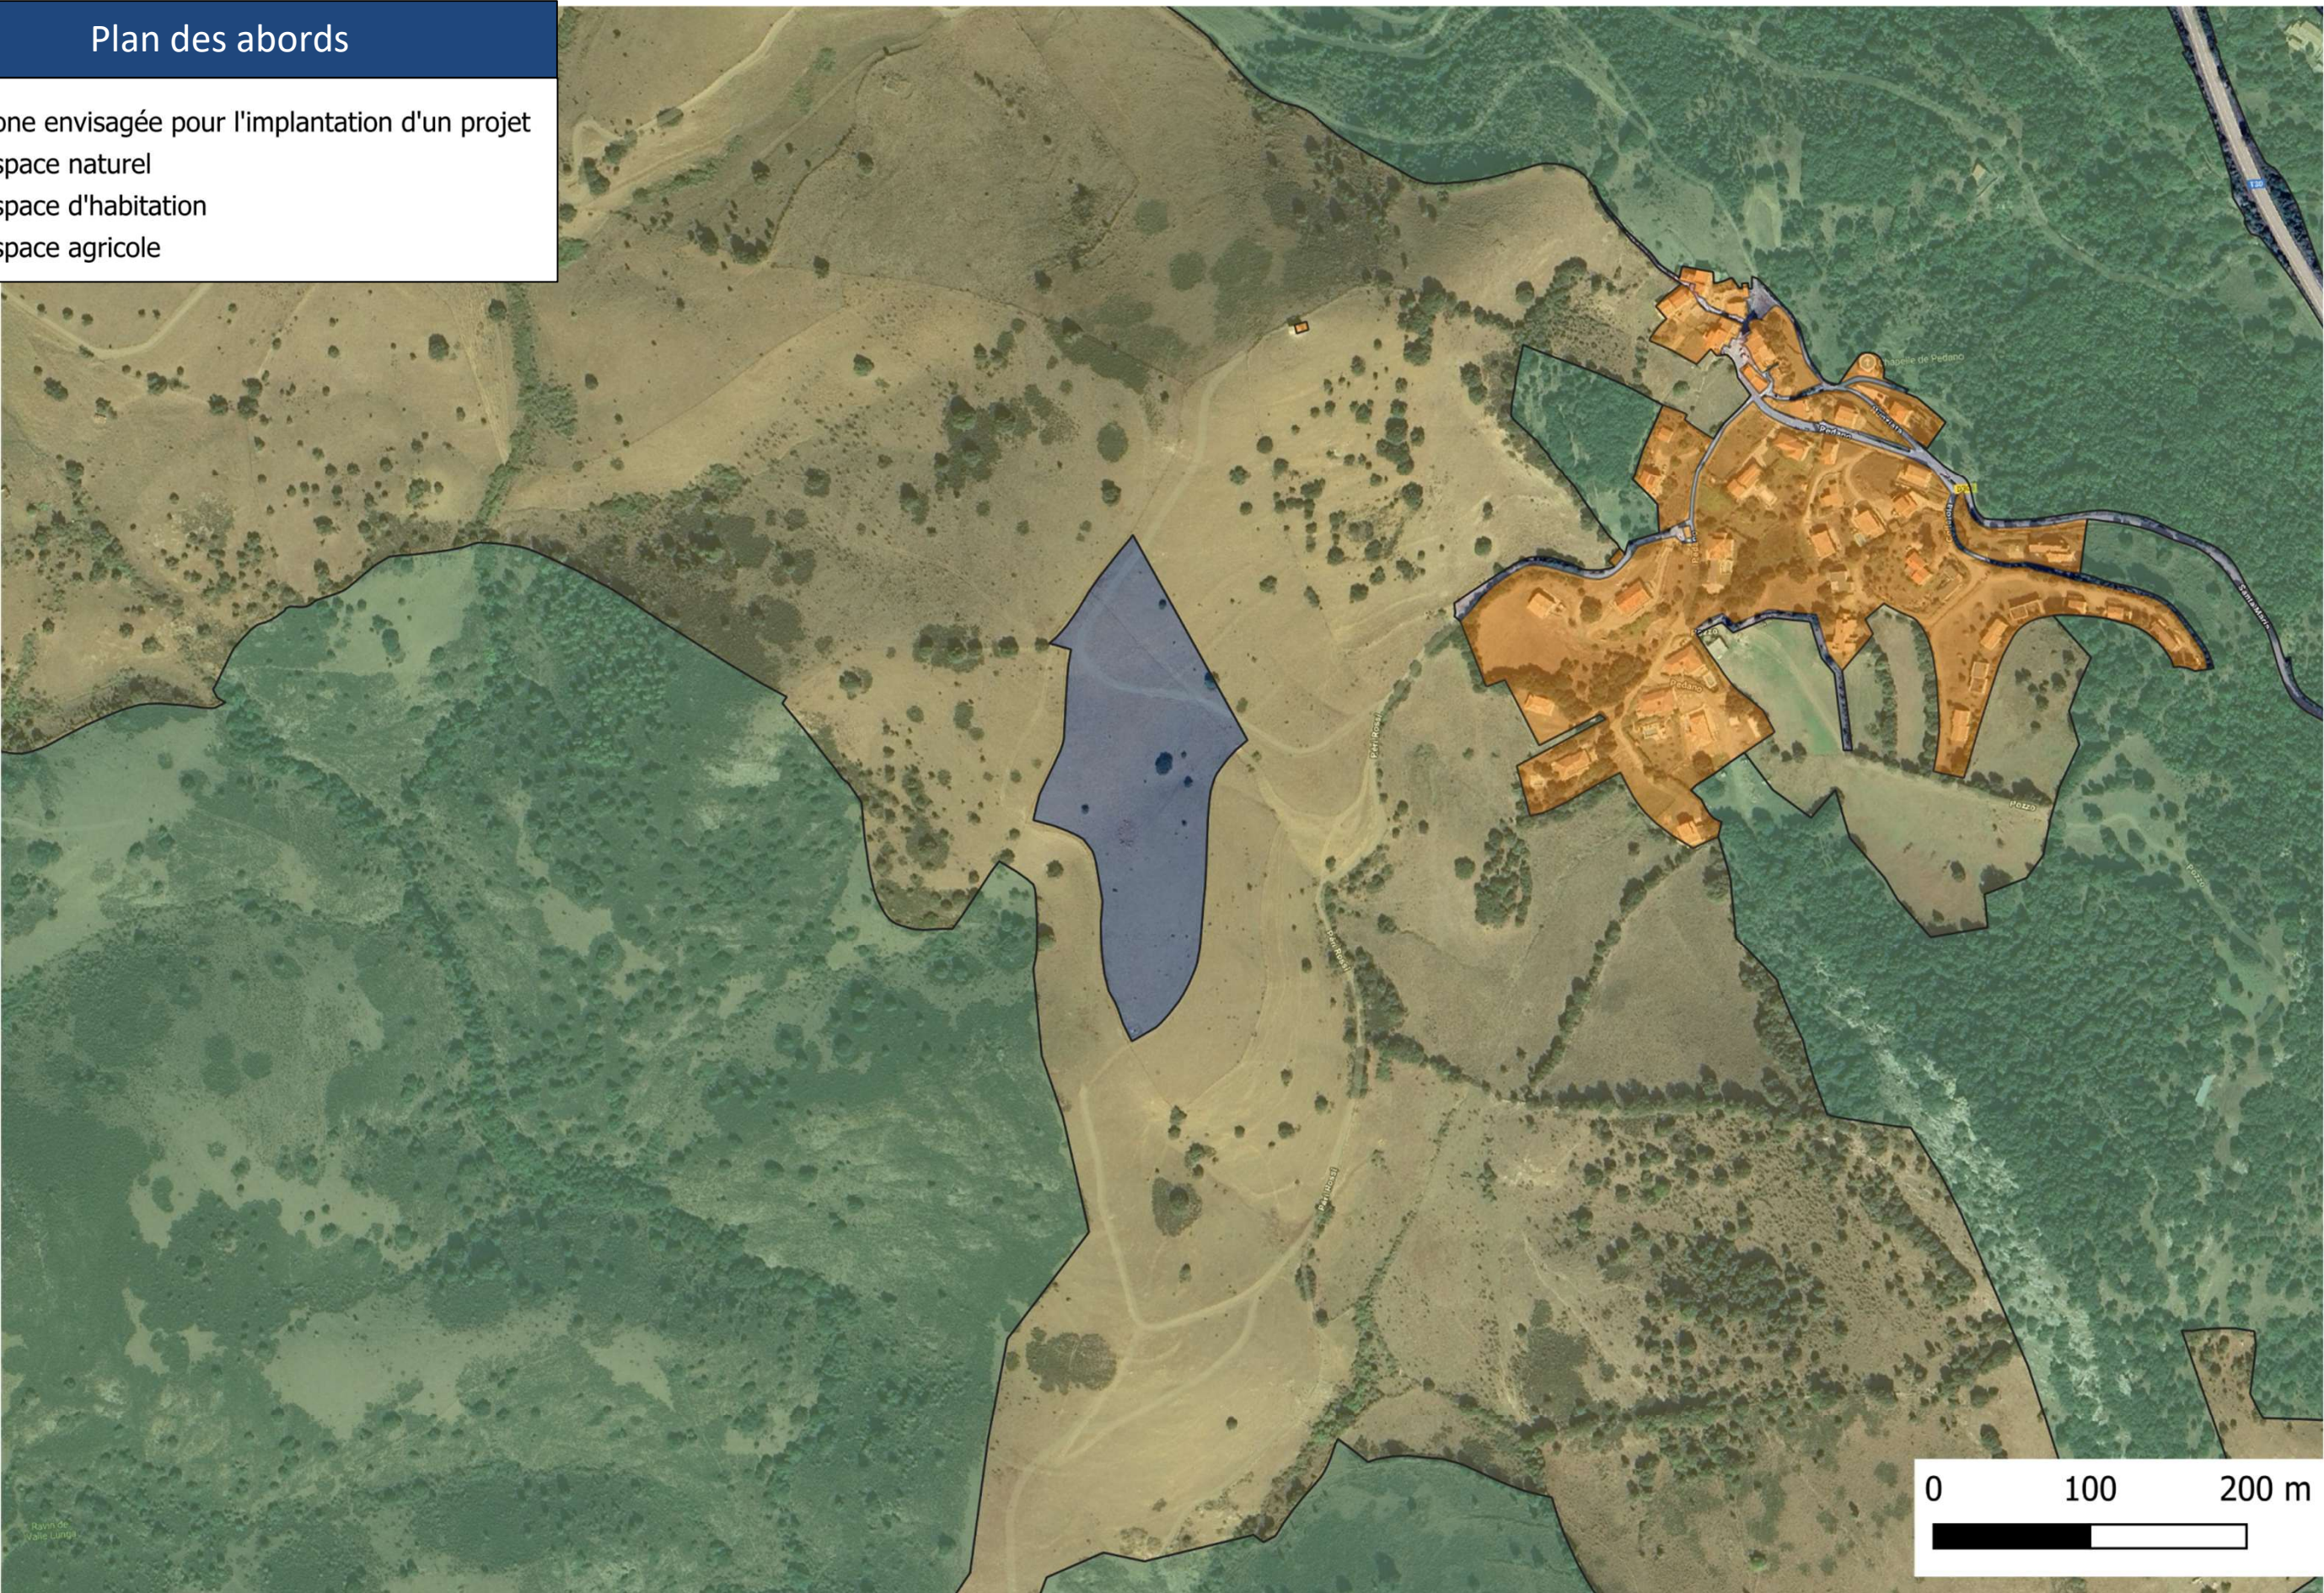

Réalisation d'un projet agrivoltaïque sur la commune de Pietralba



Lieu-dit Peri Rossi
20270 PIETRALBA

6

Demande d'examen au cas par cas

Plan des abords du projet 1:5000

Annexe 6

MAITRE D'OUVRAGE

CORSICA SOLE

Village, 20251 PANCHERACCIA
www.corsicasole.fr