


ANNEXE 3

Plans de situation

Création d'un crématorium animalier sur la commune de CONTES (06)

Localisation du projet au 1/25 000

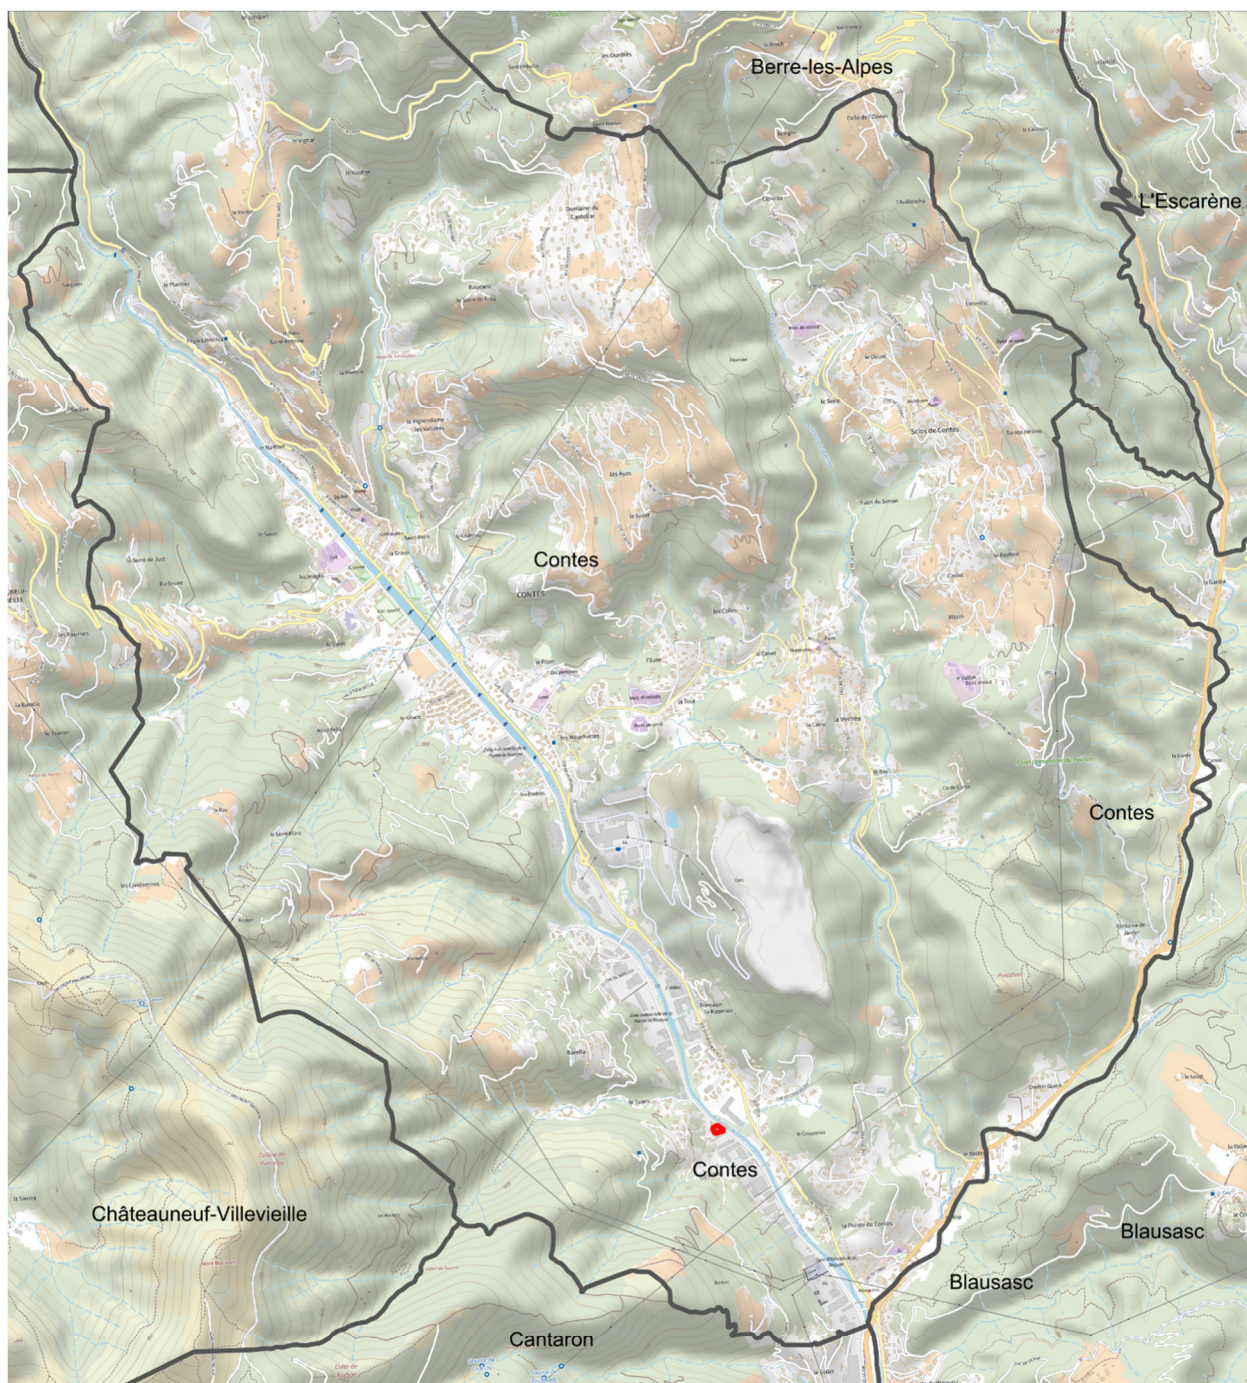

Légende

 Périmètre projet

Réalisation : Socotec Environnement
Fond : OpenStreetMap - 2023




0 250 500 m



Création d'un crématorium animalier sur la commune de CONTES (06)

Localisation du projet sur photographies aériennes

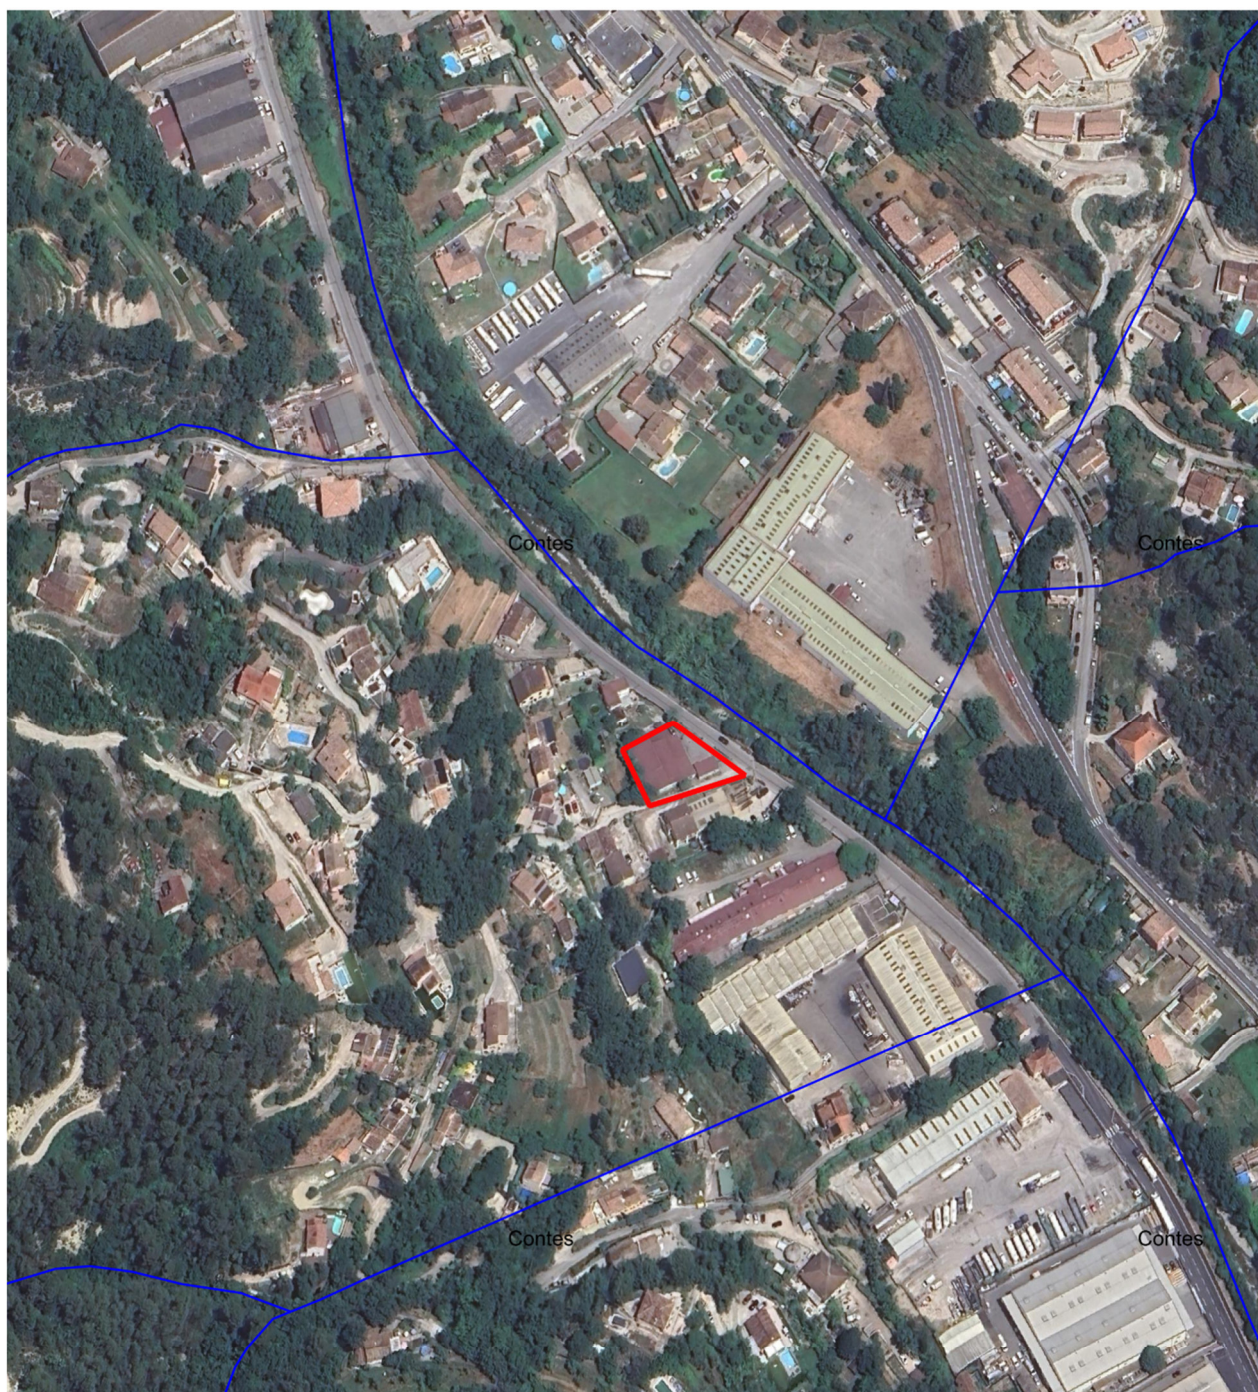

Légende

-  Périmètre projet
-  Cours d'eau

Réalisation : Socotec Environnement
Fond : Google satellite / BD Topage 2024



0 25 50 m



Département :
ALPES MARITIMES

Commune :
CONTES

Section : BY
Feuille : 000 BY 01

Échelle d'origine : 1/1000
Échelle d'édition : 1/500

Date d'édition : 03/02/2026
(fuseau horaire de Paris)

Coordonnées en projection : RGF93CC44
©2022 Direction Générale des Finances
Publiques


DIRECTION GÉNÉRALE DES FINANCES PUBLIQUES

PLAN DE SITUATION

Le plan visualisé sur cet extrait est géré
par le centre des impôts foncier suivant :
CDIF de NICE
Centre des Finances Publiques 22, rue
Joseph Cadeï 06172
06172 NICE CEDEX 2
tél. 04 92 09 45 00 -fax
cdif.nice@dgfip.finances.gouv.fr

Cet extrait de plan vous est délivré par :

cadastre.gouv.fr

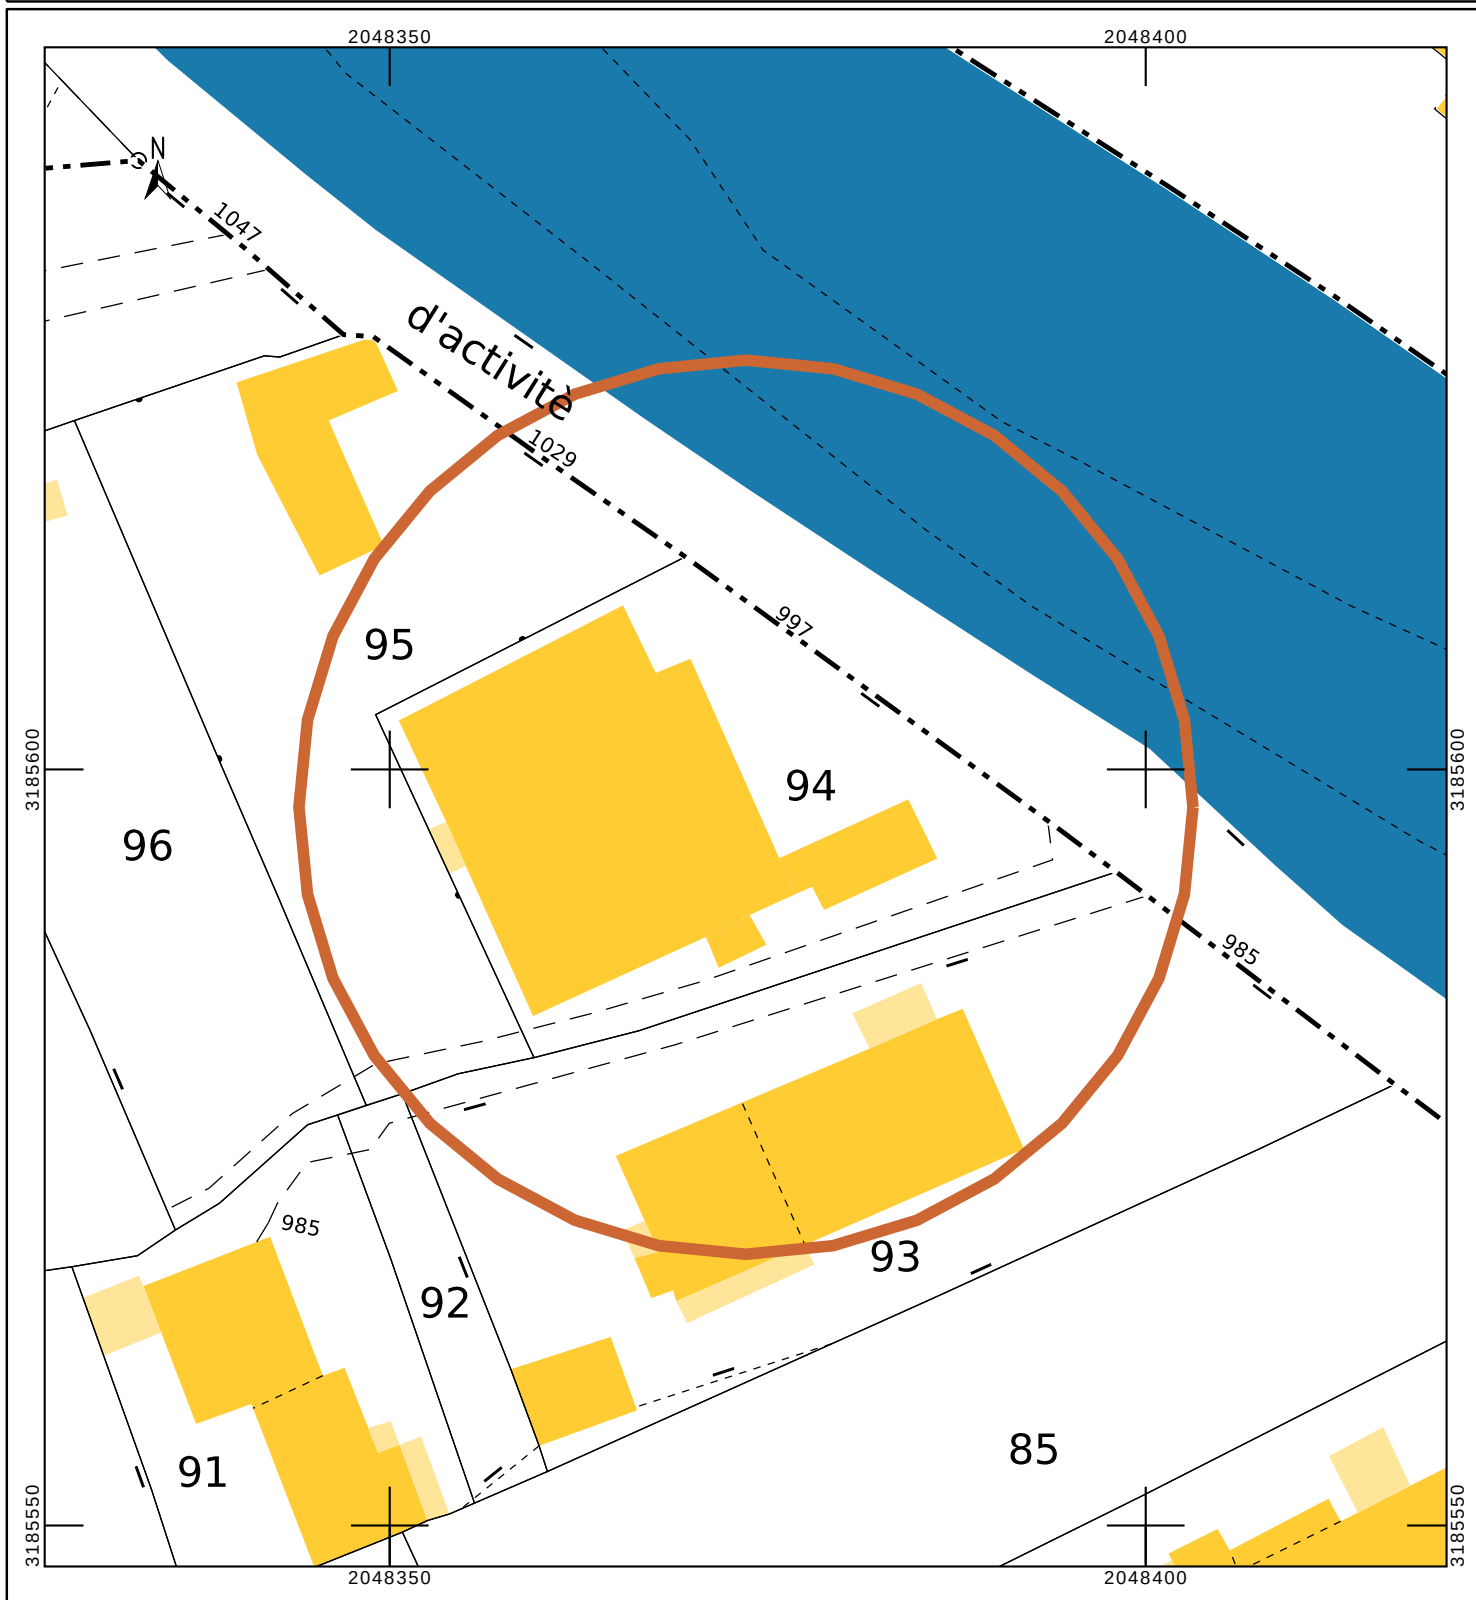

Département :
ALPES MARITIMES

Commune :
CONTES

Section : 87
Folio : 000 87 01

Echelle d'origine : 1/1000
Echelle d'édition : 1/500

Date d'édition : 03/03/2024
(Bureau Foncier de Paris)

Coordonnées en projection : RGF93CC4
4000 Direction Générale des Finances
Publiques


DIRECTION GÉNÉRALE DES FINANCES PUBLIQUES


PLAN DE SITUATION

Le plan visualisé sur cet extrait est géré
par le centre des Impôts Foncier suivant :
CDIF de NICE
Centre des Finances Publiques 33, rue
Joseph Caillaud 06100
06112 NICE CCDEX 2
tel. 04 93 08 46 00 fax
cdif.nice@dgf.finances.gouv.fr

Cet extrait de plan vous est délivré par :

cadastre.gouv.fr

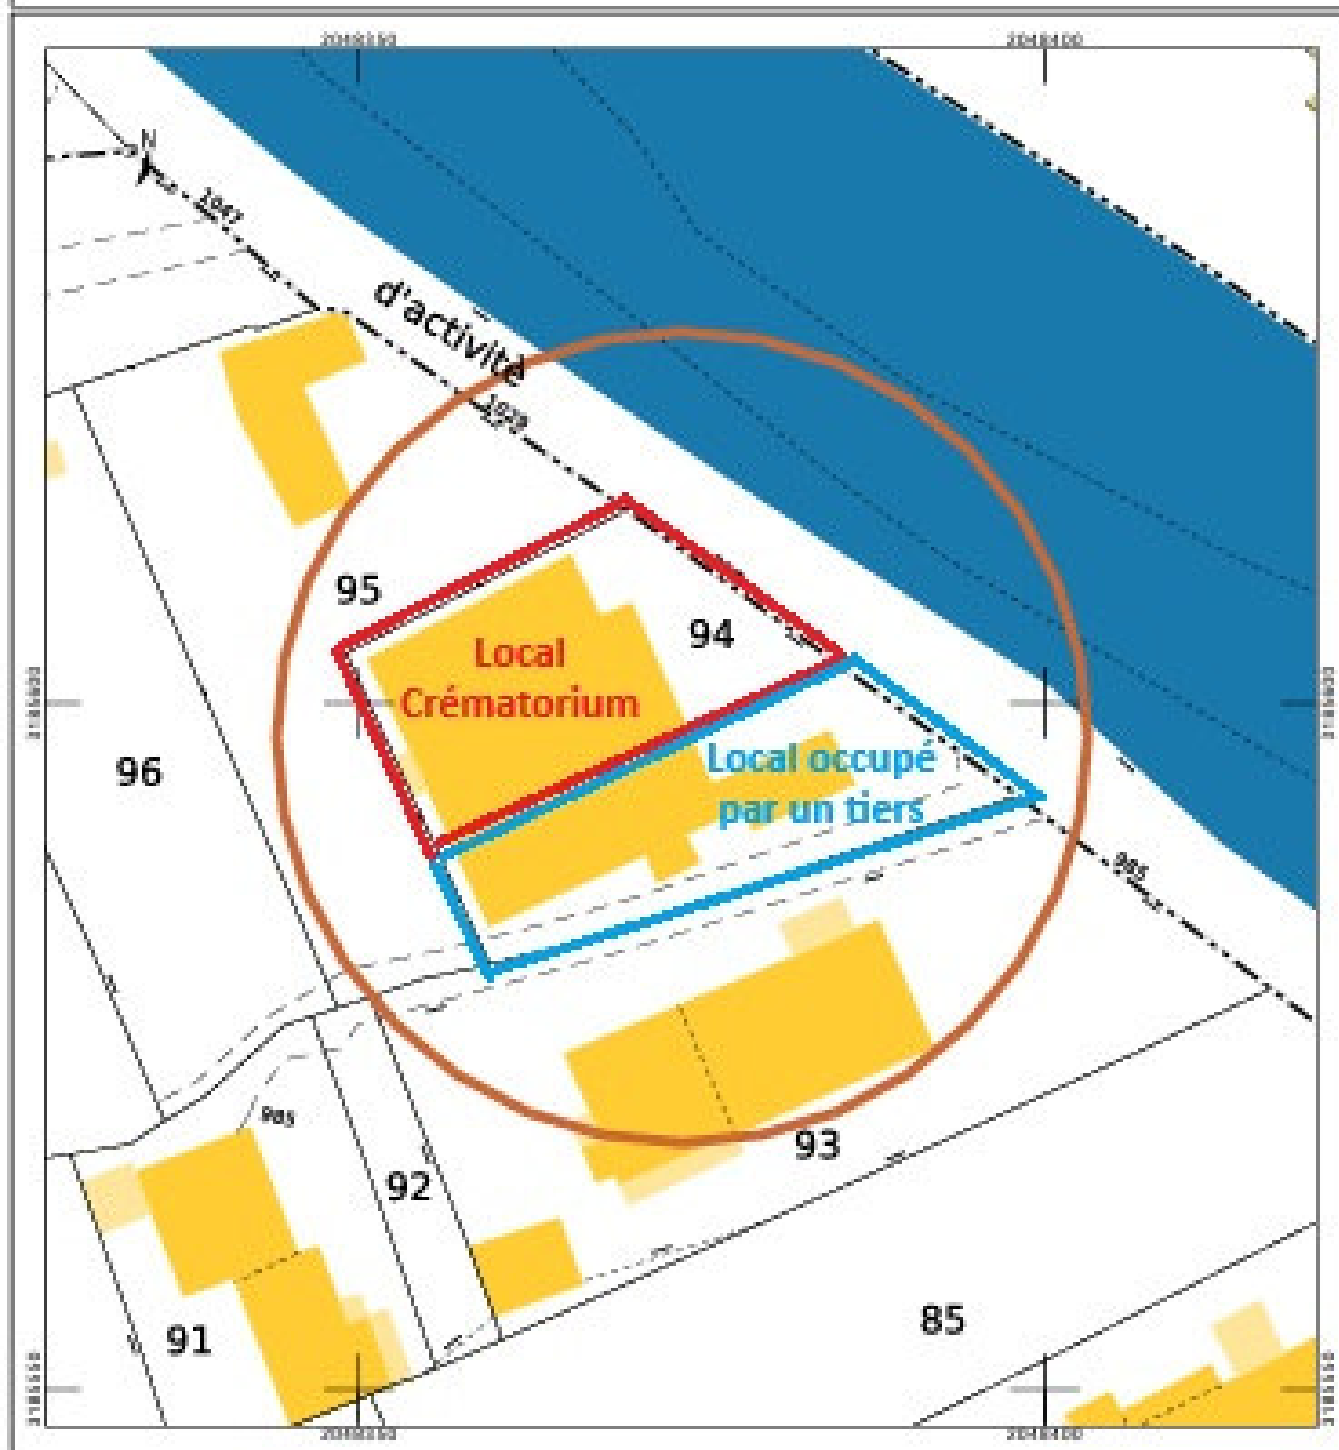

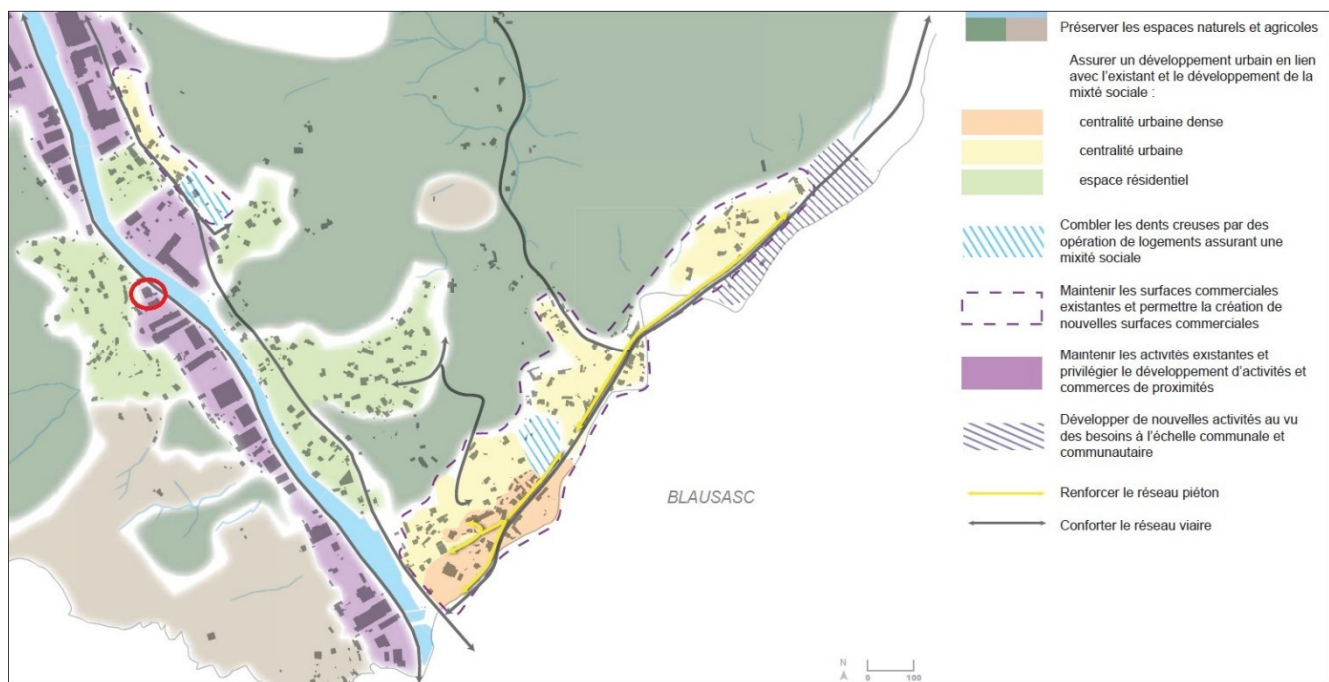

Situation du projet au sein de l'OAP sectorielle « La Pointe de Contes » (source : PLU de Contes)