


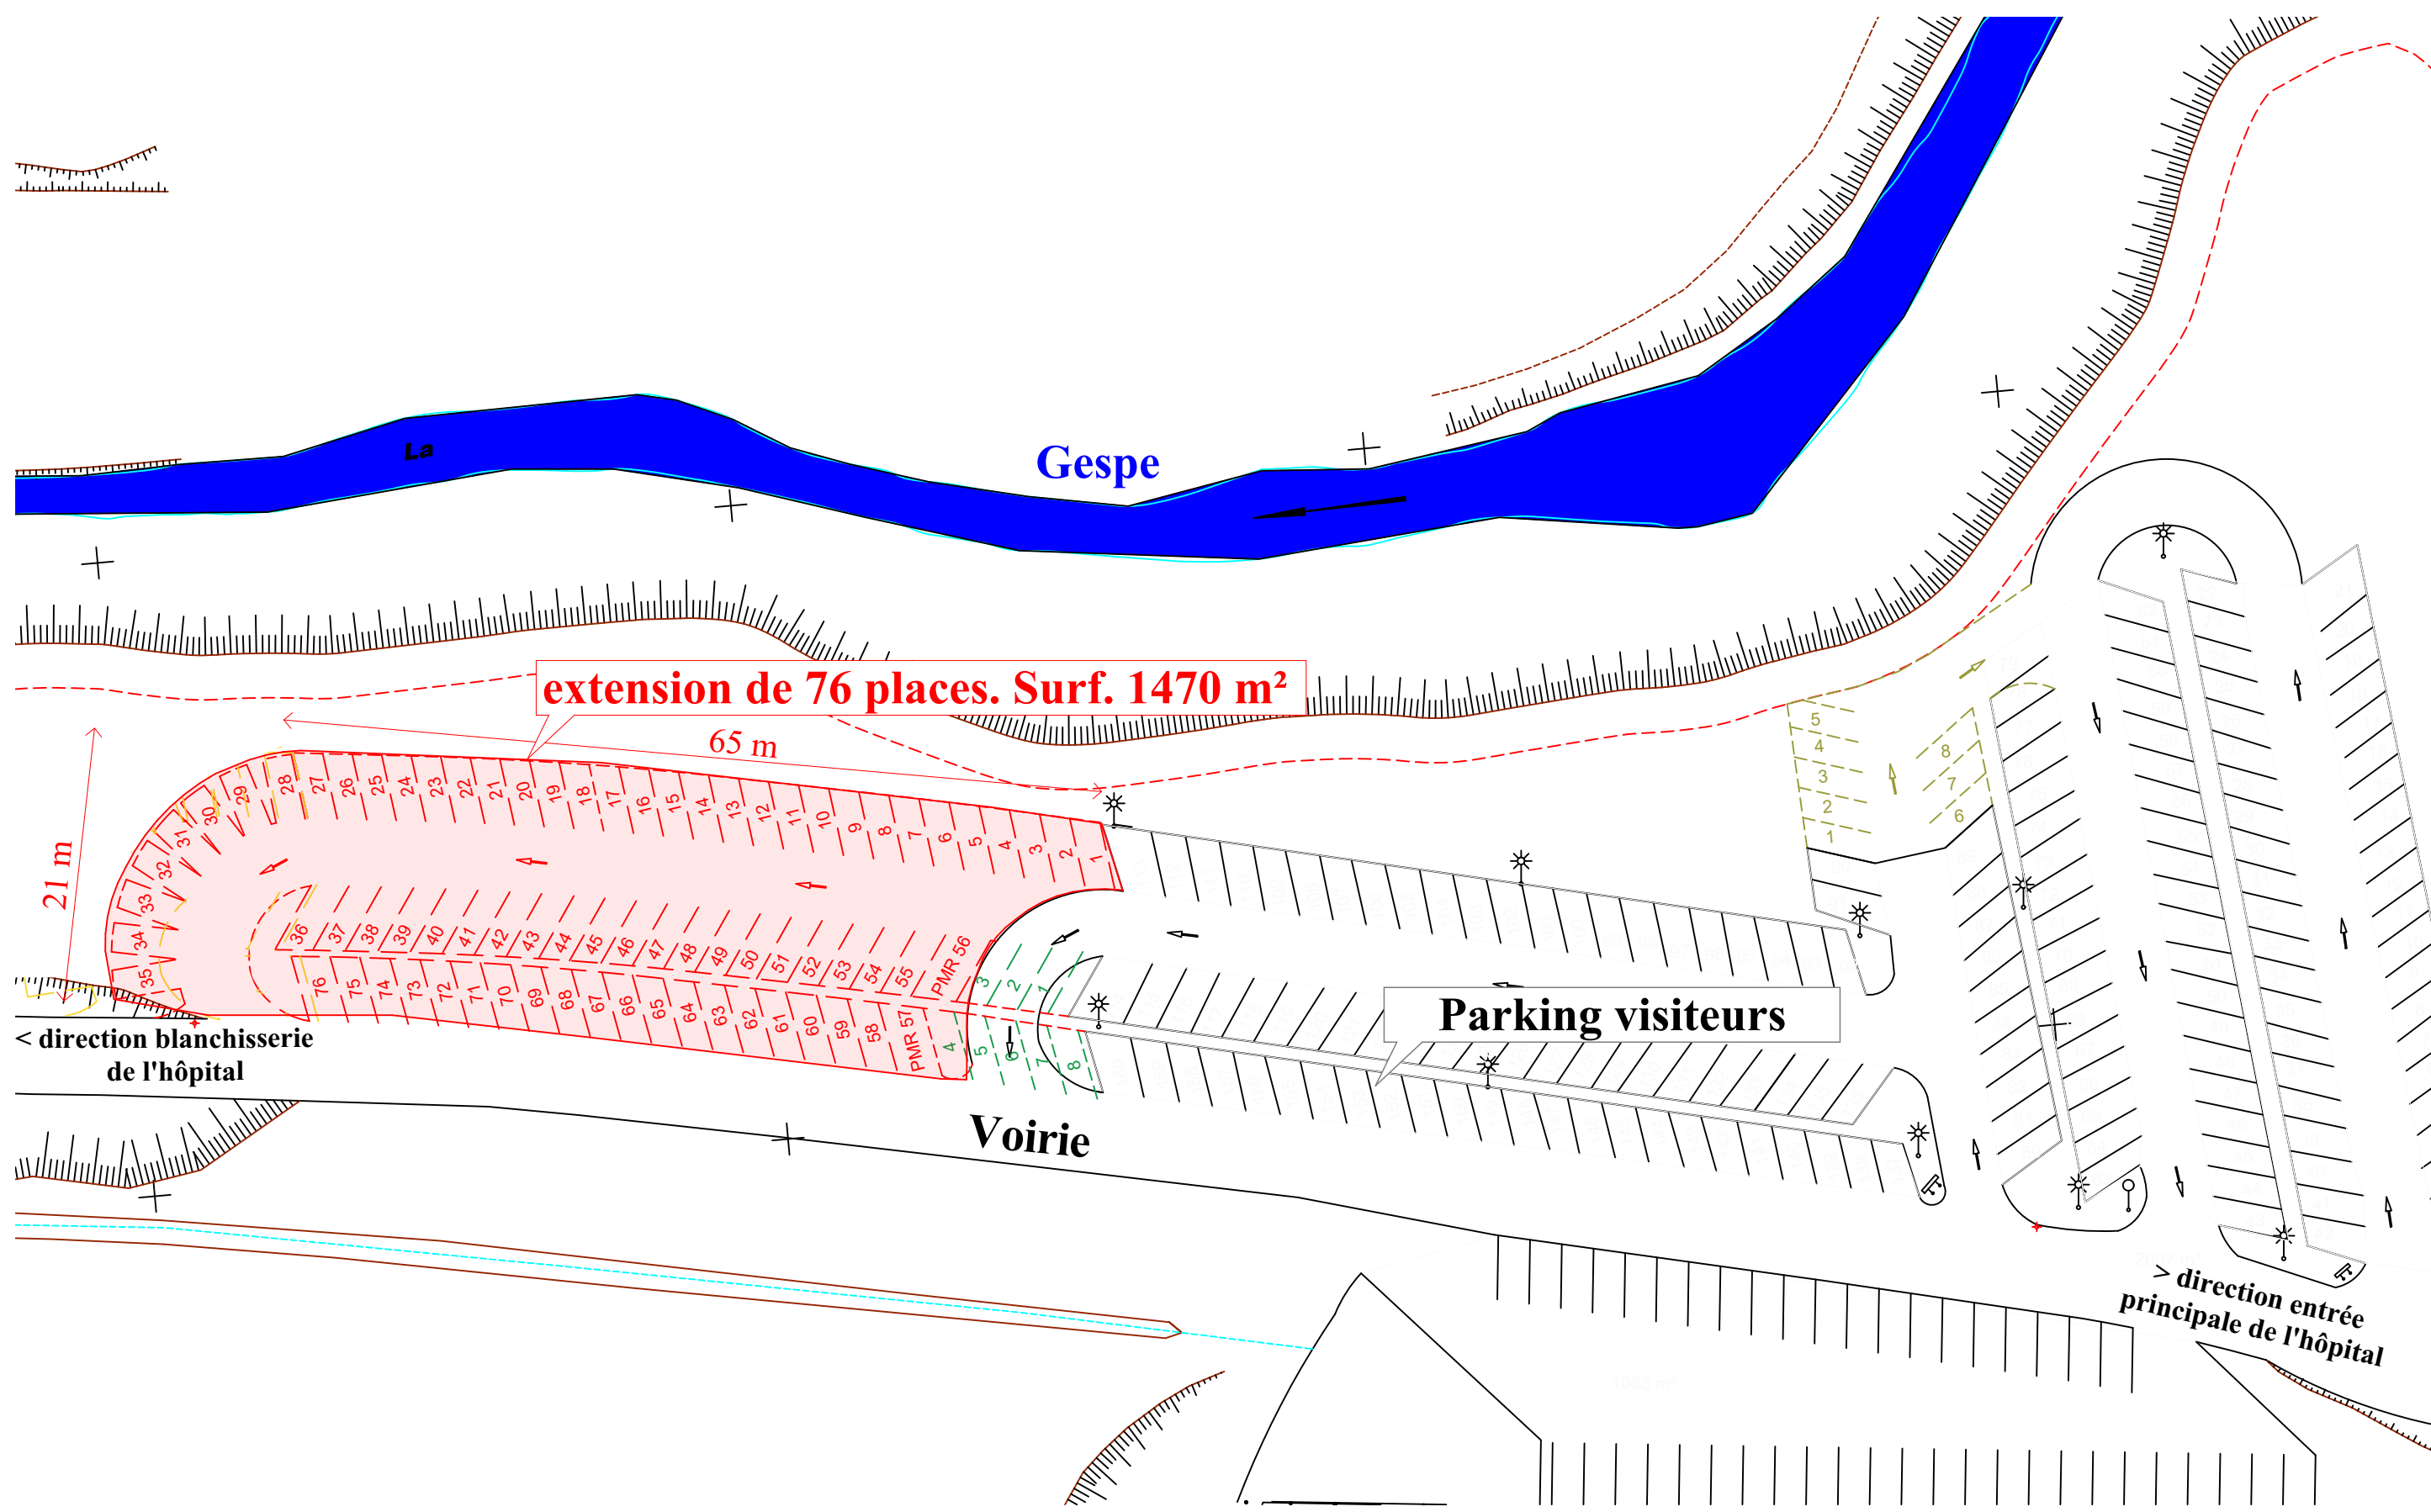

extension de 76 places. Surf. 1470 m²

Parking visiteurs

Voirie

> direction entrée principale de l'hôpital

"Côtes indicatives ; à vérifier sur place"
"Ces plans sont des plans de conception (dossier administratif) et en aucune manière des plans d'exécution"
"Les entreprises devront la production des plans d'exécution de l'ouvrage"

Centre Hospitalier
TARBES-LOURDES
Direction des Travaux
tél : 05 62 54 58 62
email : mheins@ch-tarbes-lourdes.fr

Extension parking visiteurs La Gespe

PERMIS 25/09/2025

PA4

1/500

PLAN PROJETE

Site de la Gespe