

ANNEXE 3


Un plan de situation au 1/25 000 ou, à défaut, à une échelle comprise entre 1/16 000 et 1/64 000

2- Document d'urbanisme

Source : <https://plui.ampmetropole.fr/>

Zone As.

Le règlement autorise les constructions et installations, sous condition qu'elles soient liées et nécessaires aux besoins de l'exploitation agricole, en respect avec les dispositions de l'article L.146-4-I du code de l'urbanisme et qu'elles ne génèrent pas d'atteinte à l'environnement ou au paysage.

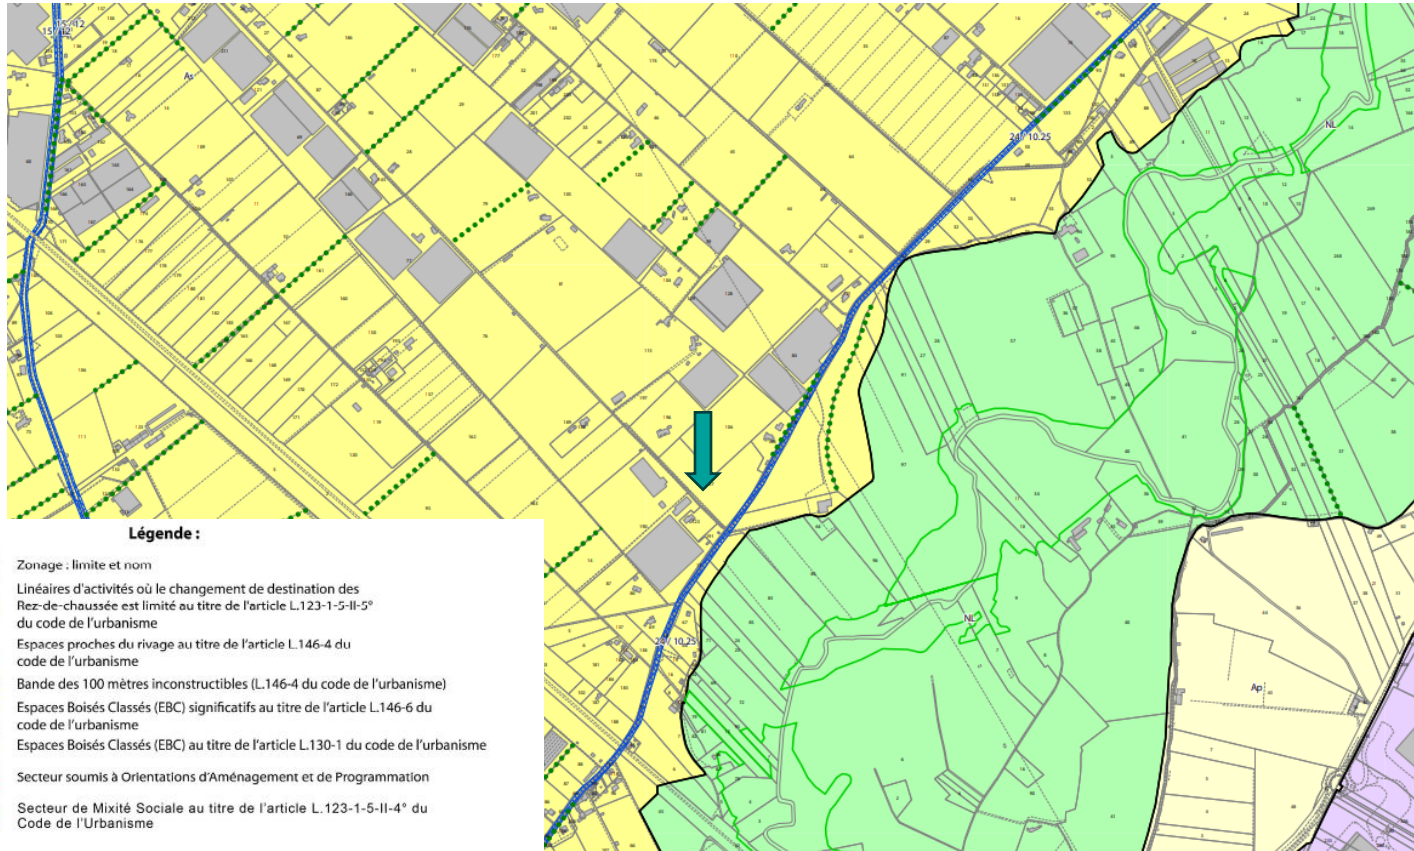

Eléments protégés au titre de l'article L.123-1-5-III-2° du code de l'urbanisme :

- Alignements d'arbres à protéger
- Hales bocagères à conserver

Servitudes particulières :

- Périmètre d'attente de projet au titre de l'article L.123-2-a du code de l'urbanisme (Levée de la servitude au plus tard le 23/03/22)
- Emplacement réservé pour équipement public
- Emplacement réservé pour voirie