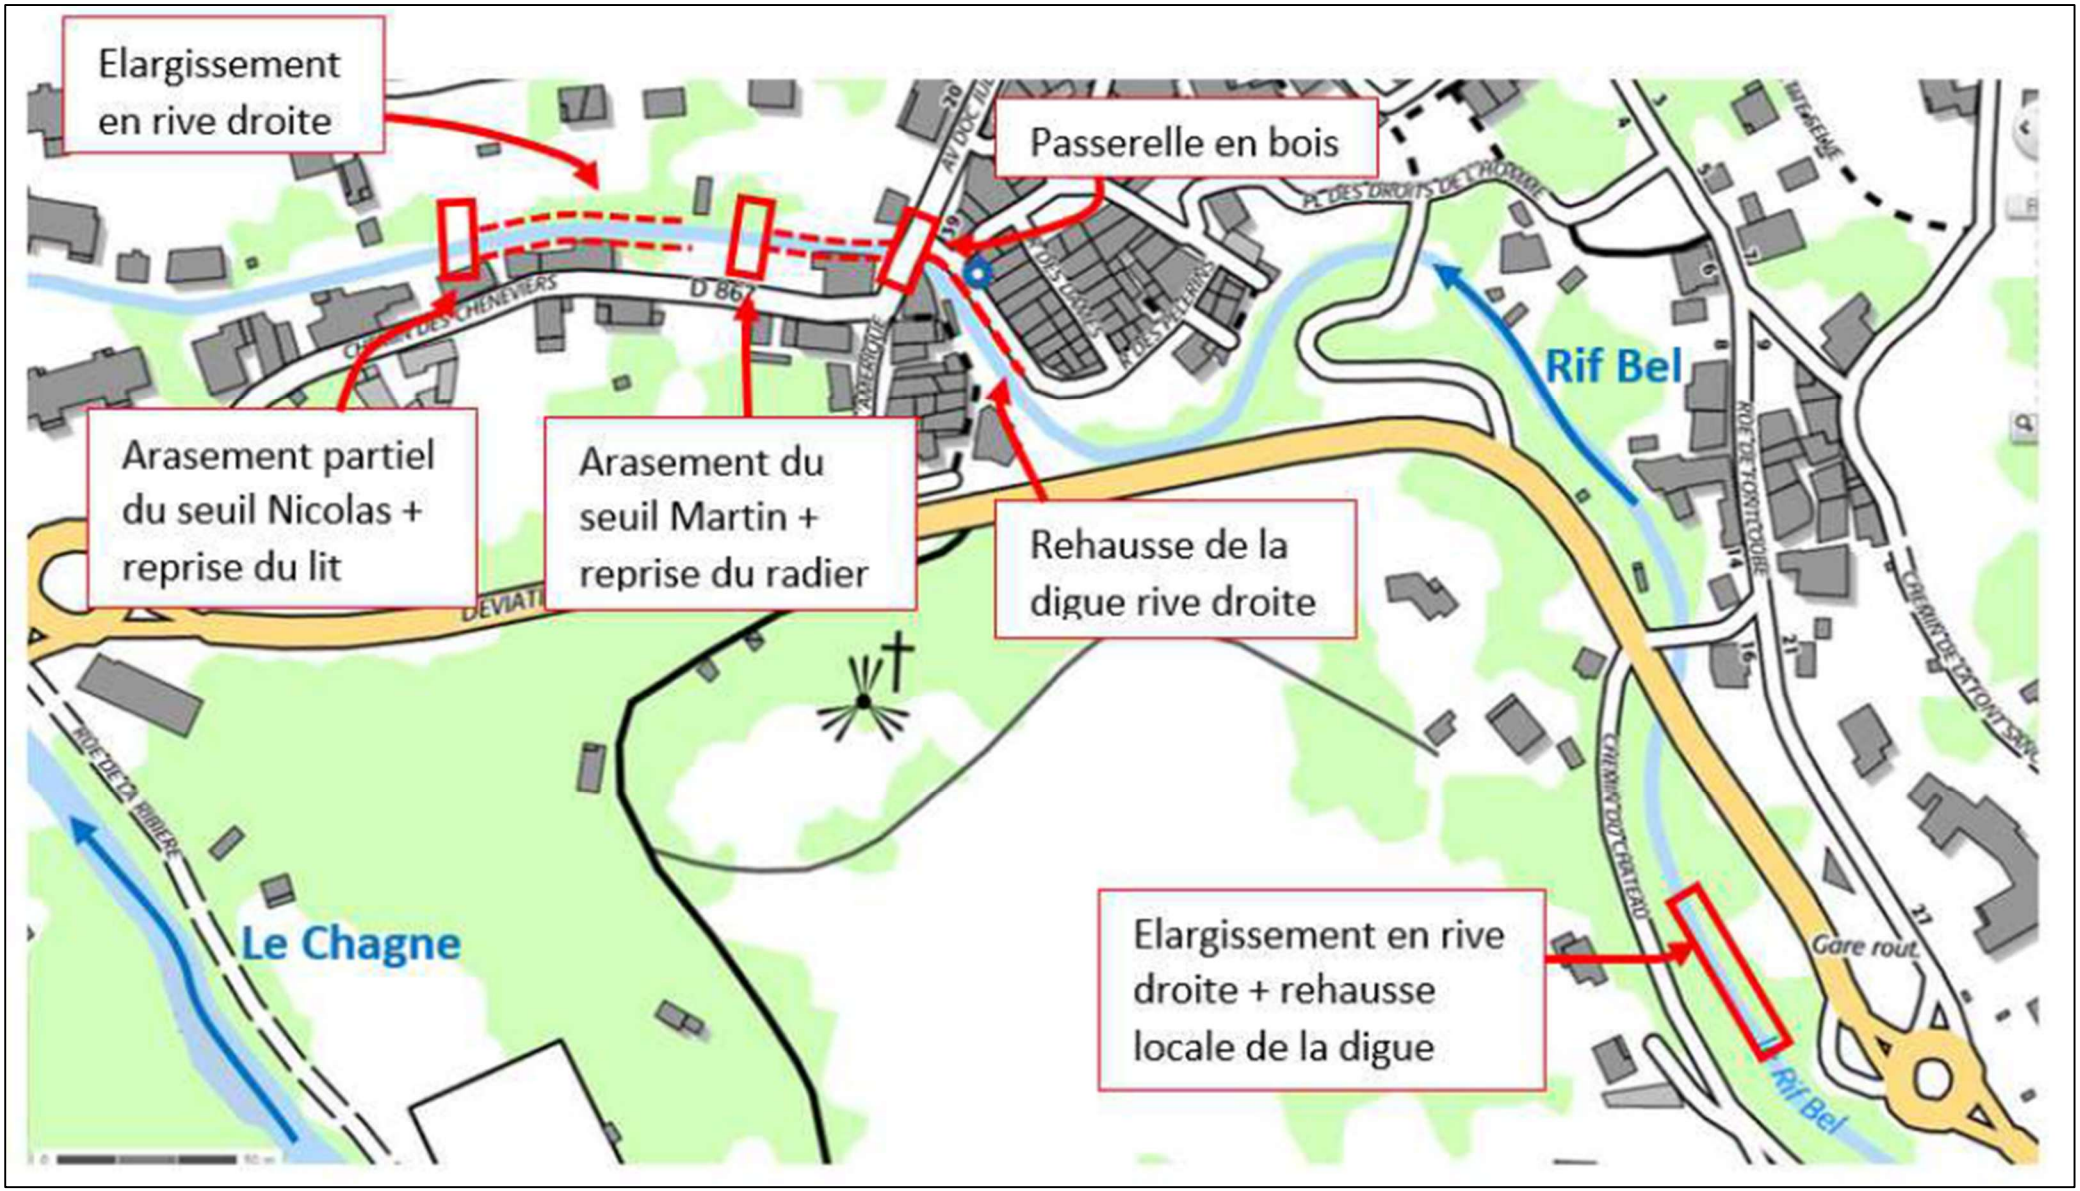

Elargissement en rive droite
Passerelle en bois
Arasement partiel du seuil Nicolas + reprise du lit
Arasement du seuil Martin + reprise du radier
Rehausse de la digue rive droite
Rif Bel
Le Chagne
Elargissement en rive droite + rehausse locale de la digue
D 867
Gare rout
Rif Bel