



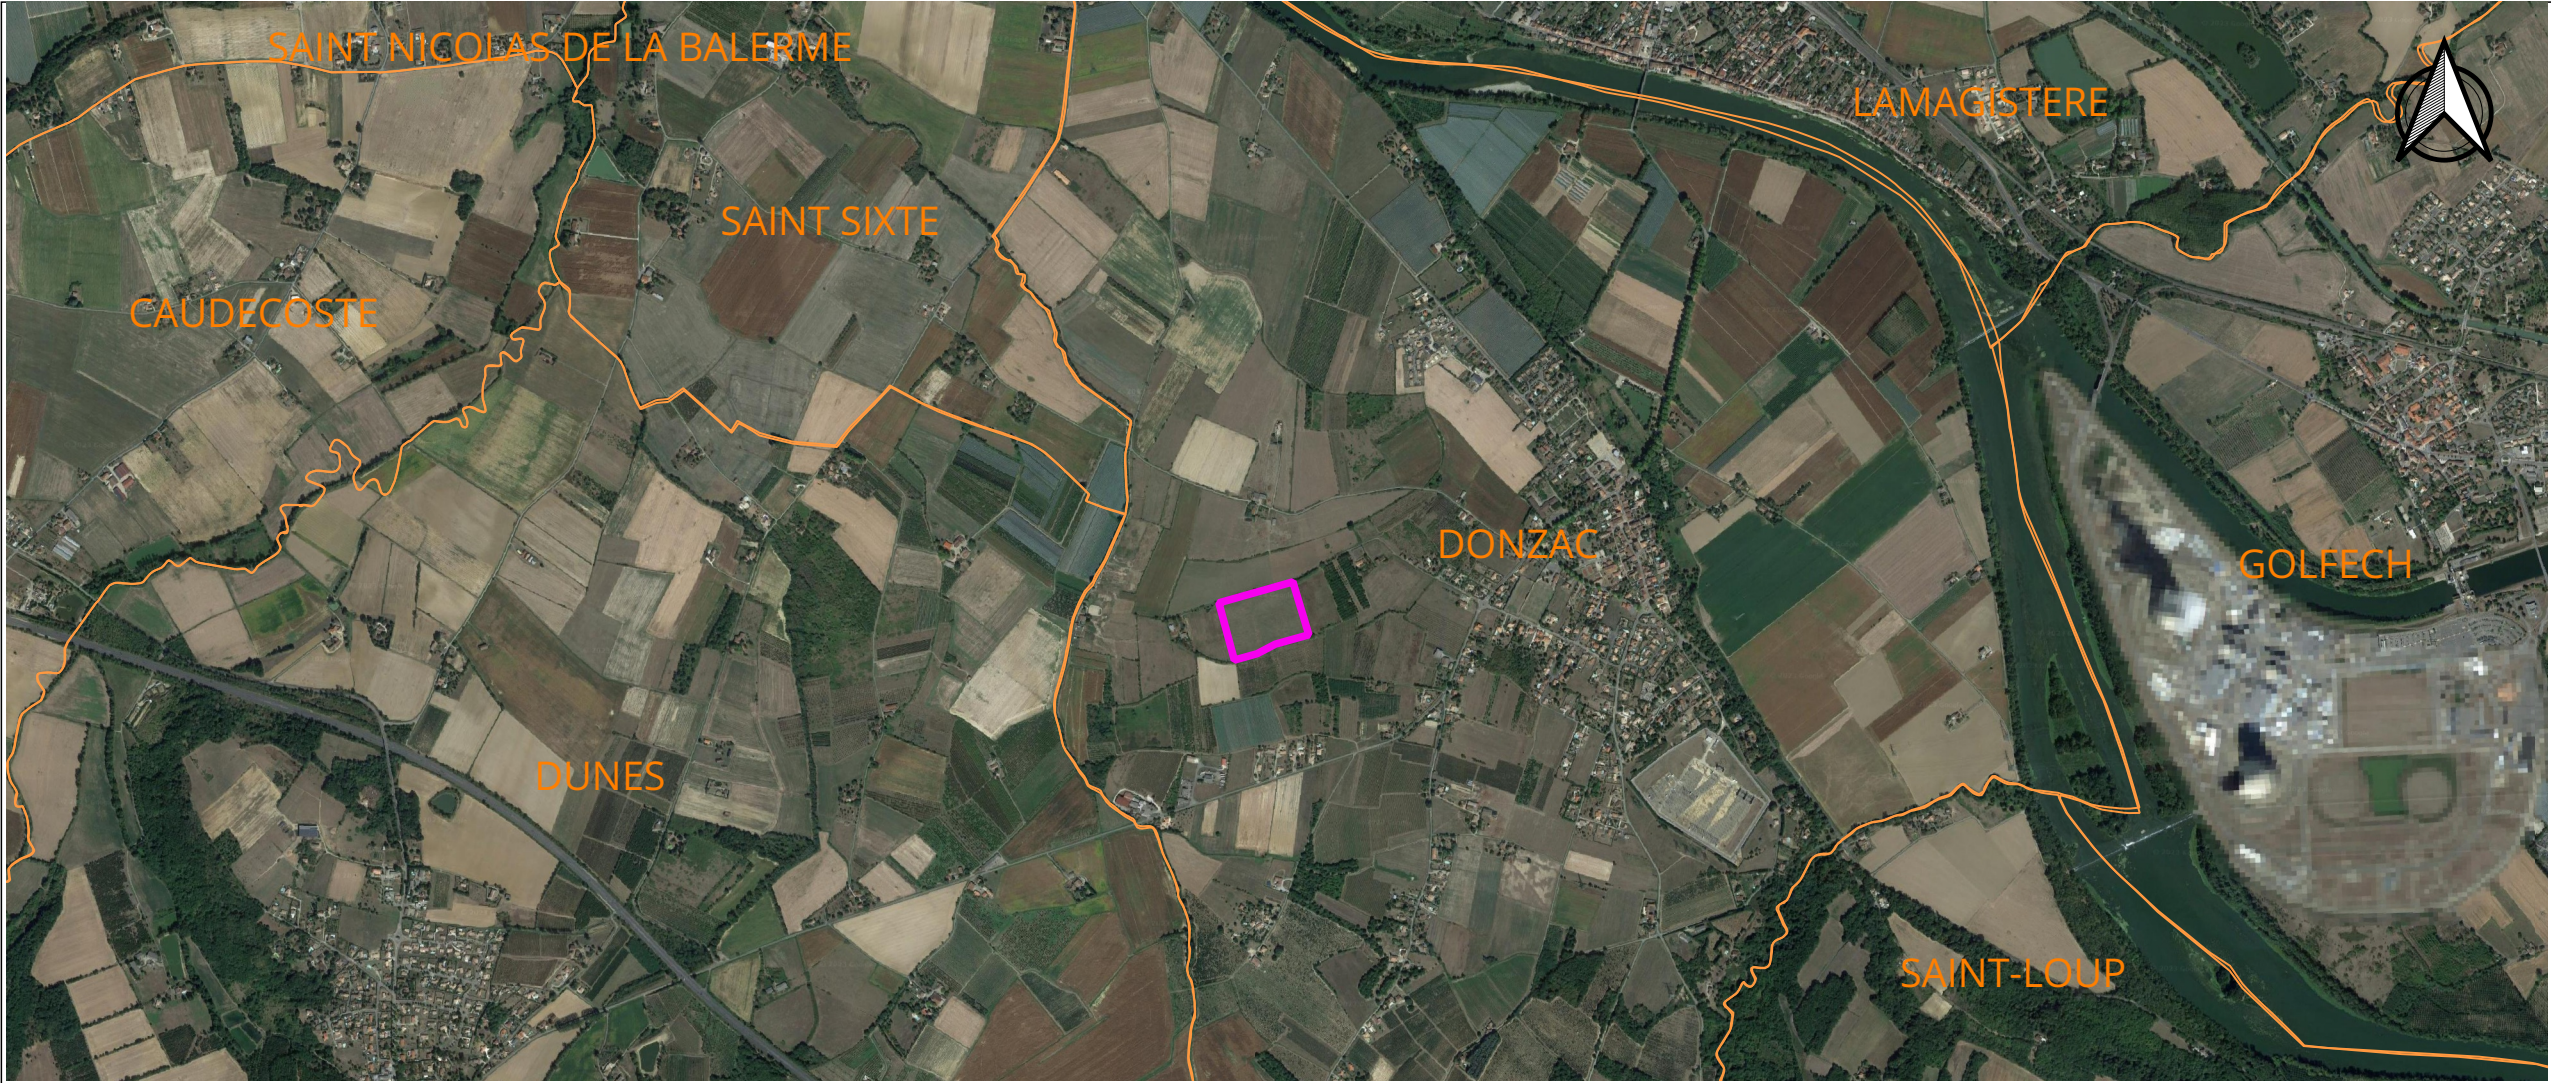

Projet

- Contour projet
- Limites communales

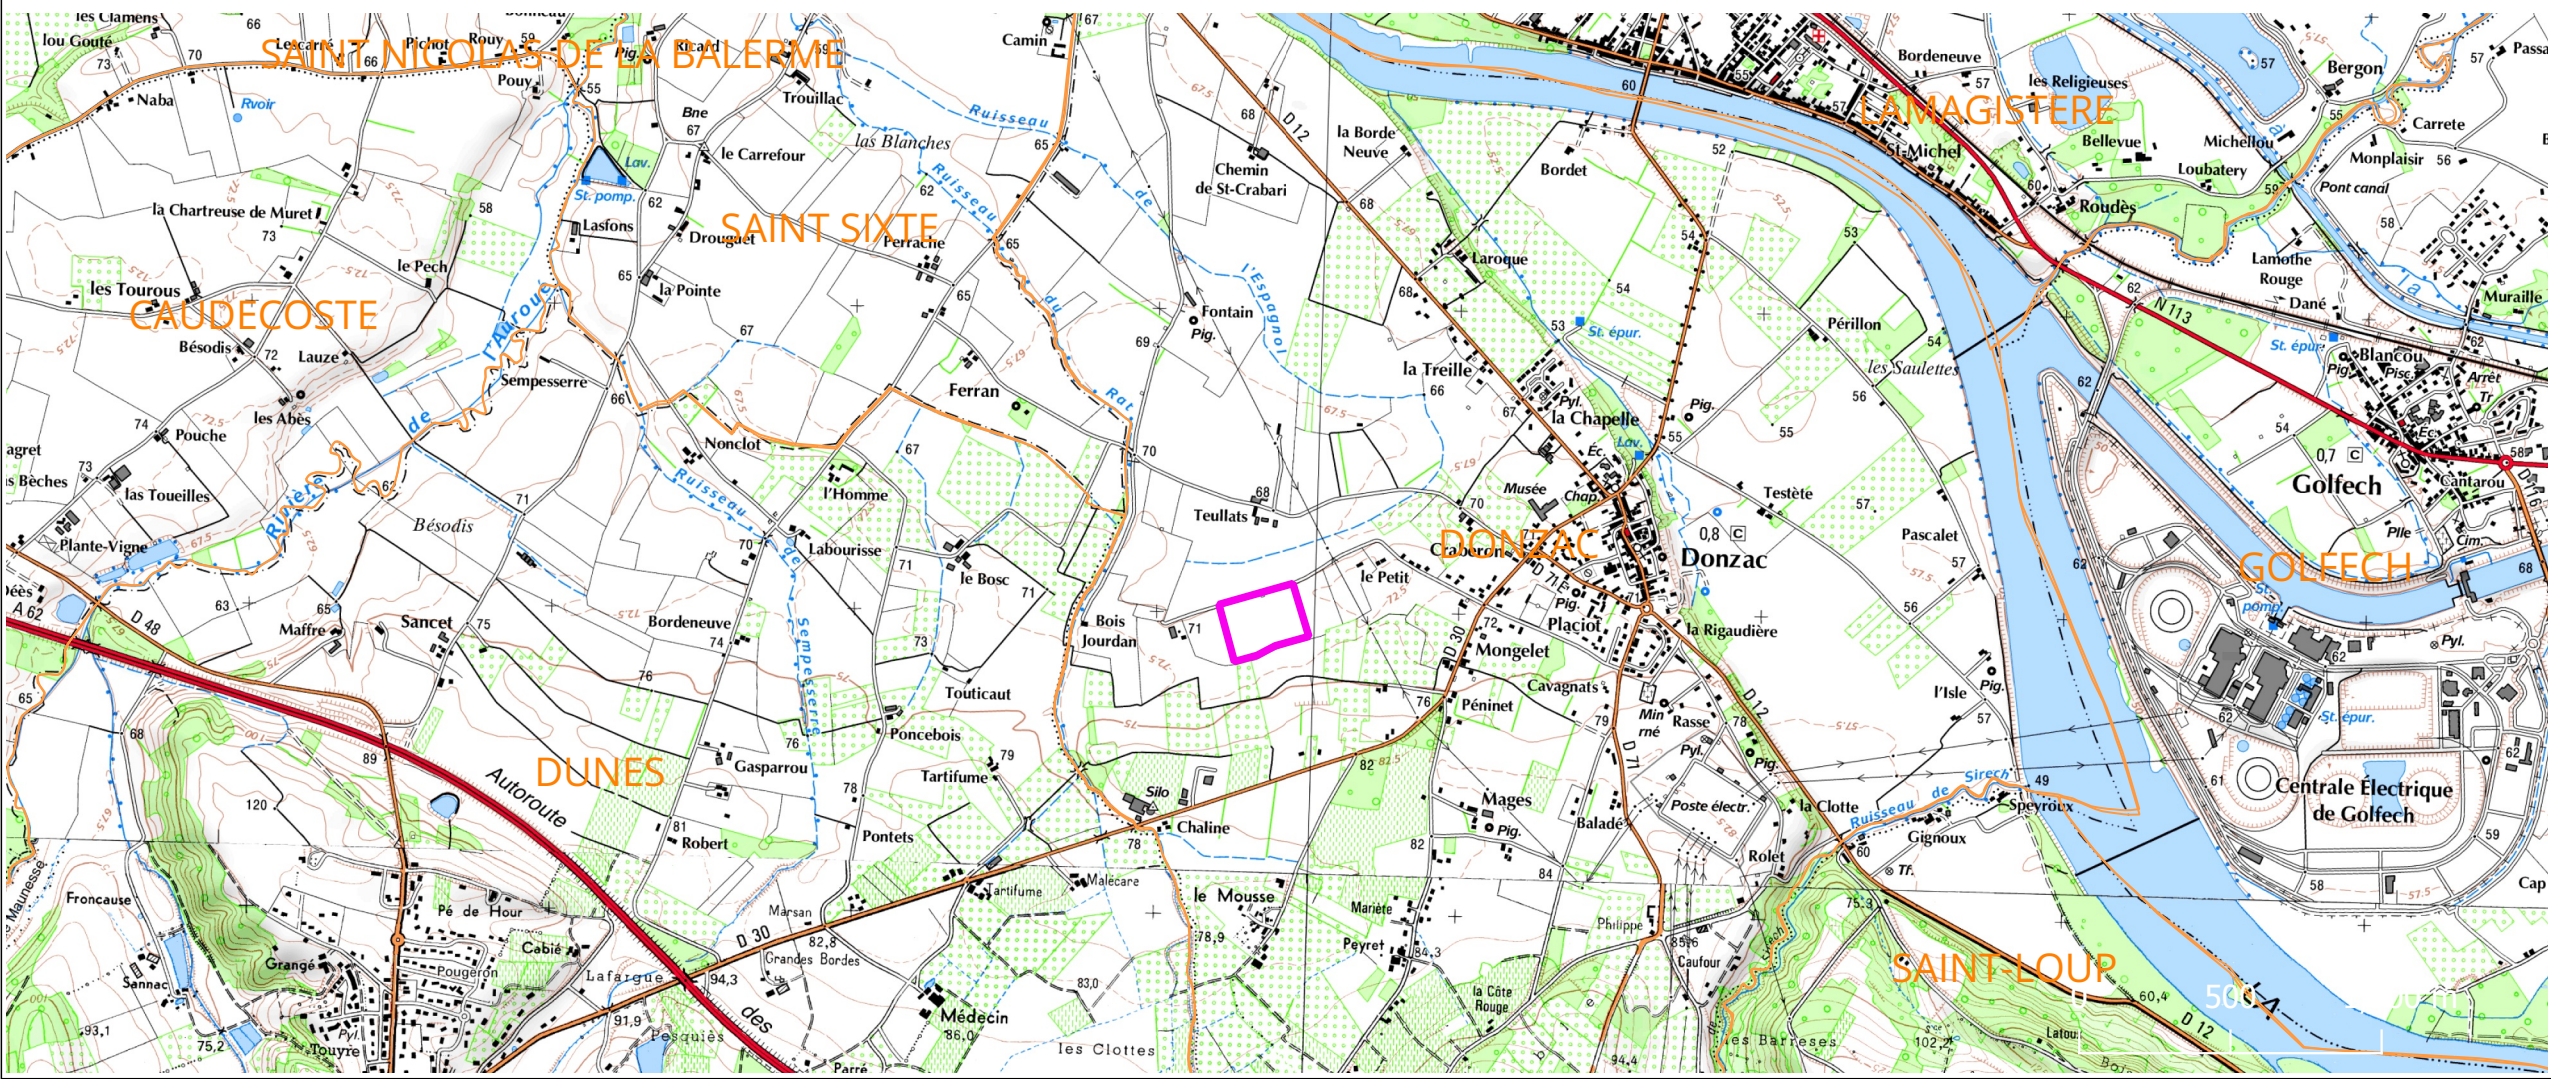

Source: Fond Google satellite/IGN Scan 25 N/B			
Version :	01	Coords :	Lambert 93
Nom du projet	Vignerons du Brulhois		
Nom de la commune	Donzac		
Nom du dessin	PC1a - Plan de situation		
Date :28/01/2026	Auteur : CCH	Echelle : 1/25 000	Format : A3