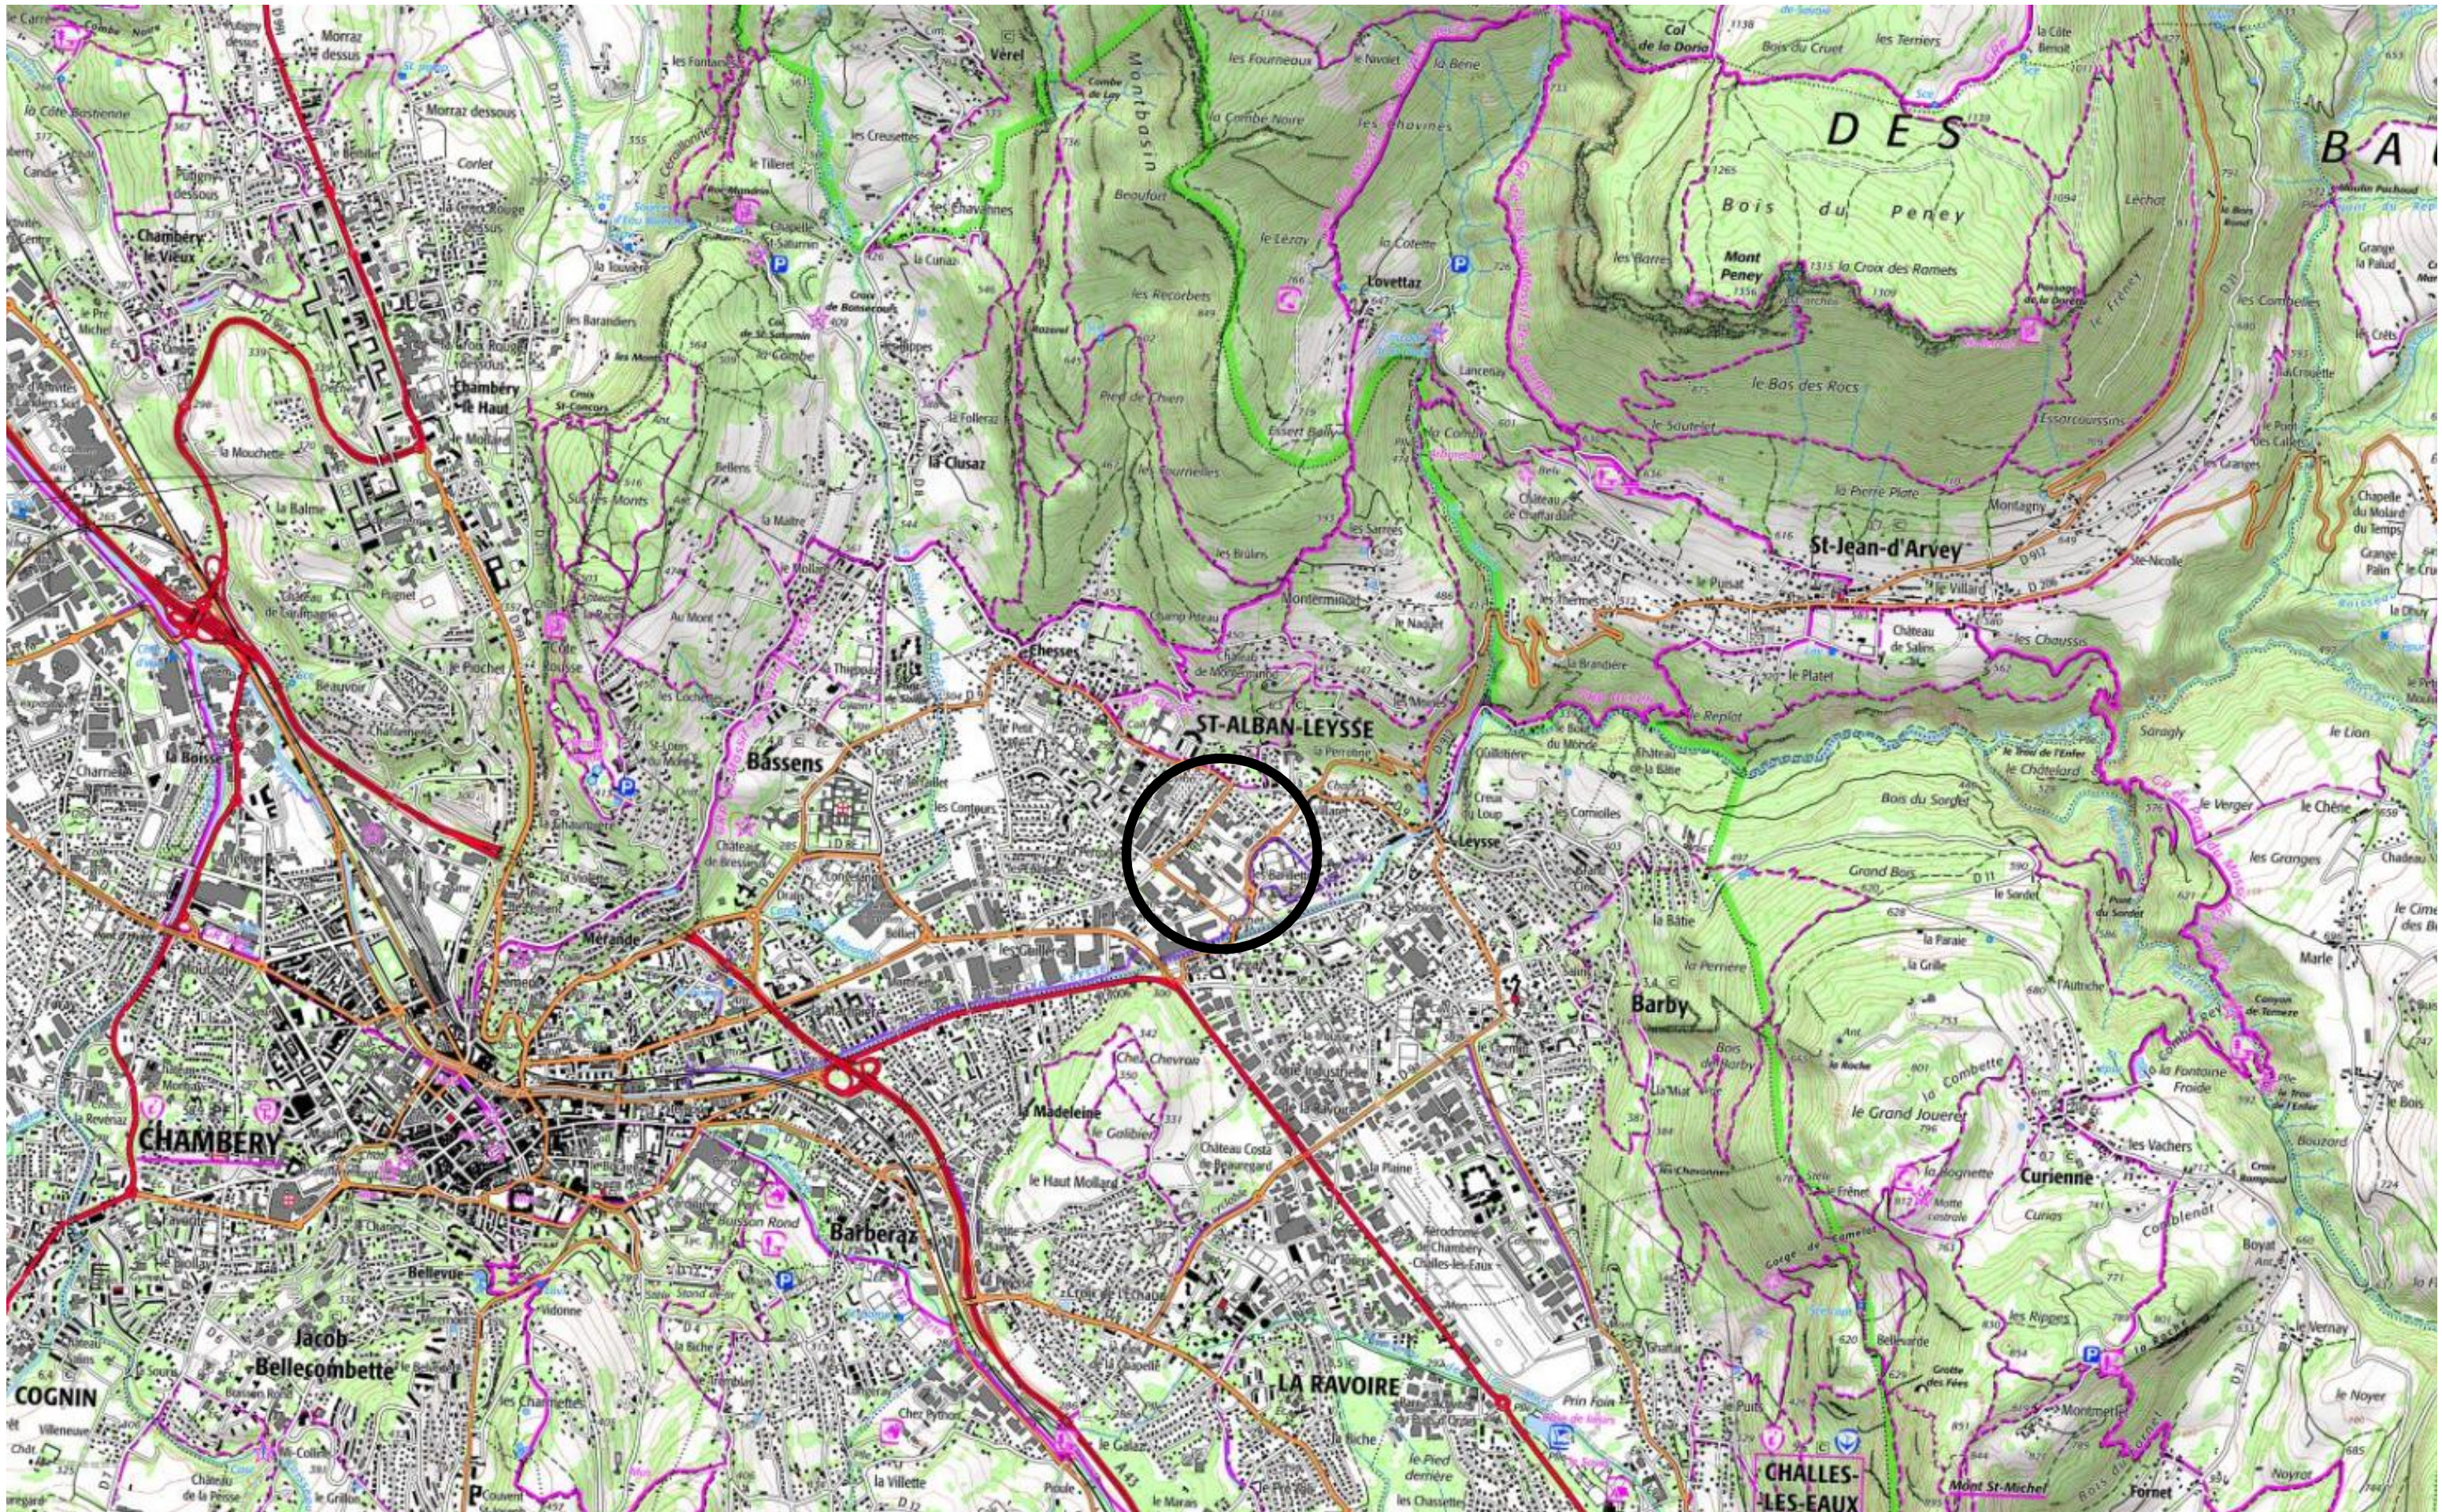


AMÉNAGEMENT D'UN HÔTEL D'ENTREPRISES

N°13532	PC	ECHELLE	INDICE	DATE	N° DOC
		1:25000		19/11/25	

Demande d'examen au cas par cas
Plan de situation