


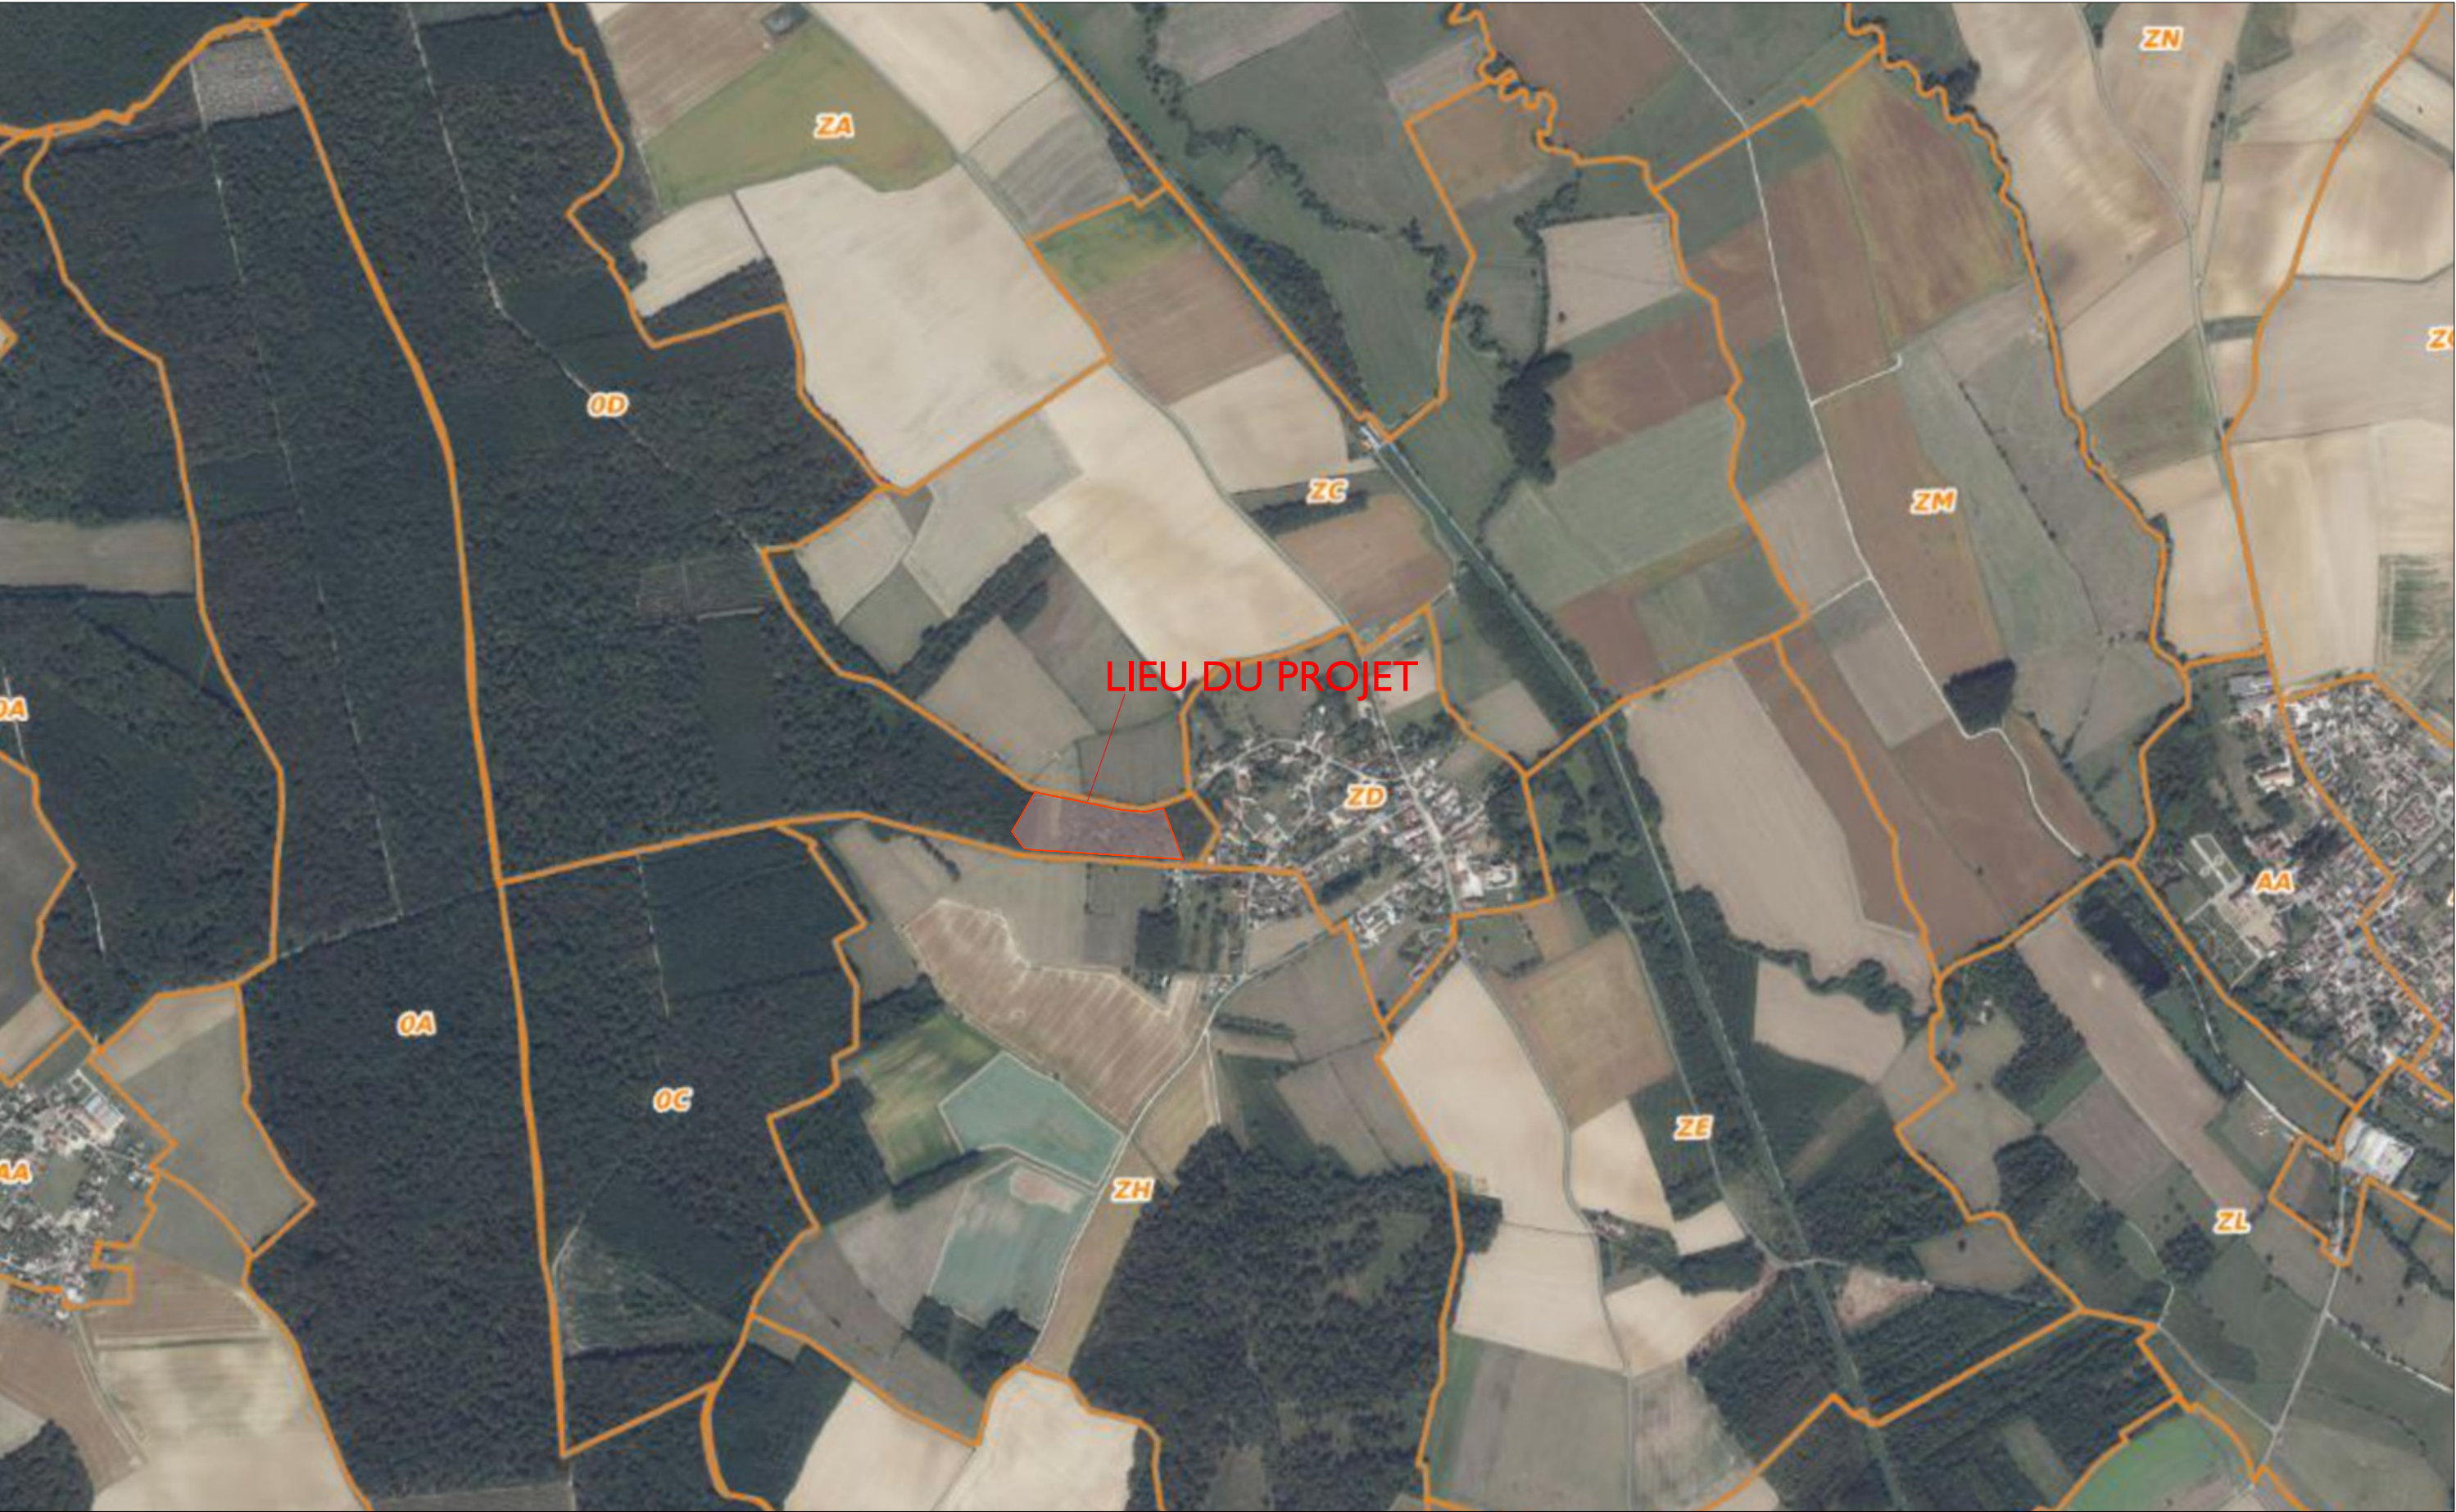

1:15000

Les plans du présent dossier ne sont pas des plans d'exécution. Ils devront faire l'objet d'études approfondies en vue de la construction. Les surfaces restent à vérifier et seront affinées lors des phases de projet ultérieures.

Maître d'ouvrage:
SOL'R GREEN AUBEPINE
139 Rue Vendôme, 69006 LYON

Adresse:
Rue le grand Treige et route de Dijon I 1700
21270 SAINT SAUVEUR

Dossier:
PC

N° de plan:
01.a

Nom de plan:
PLAN DE SITUATION
parcelle 42

Echelle :
16 000

Date :
16/01/2025

Révision:
A 12/02/2025

Ref :
2025PH-SG0017

UNA
architecture