



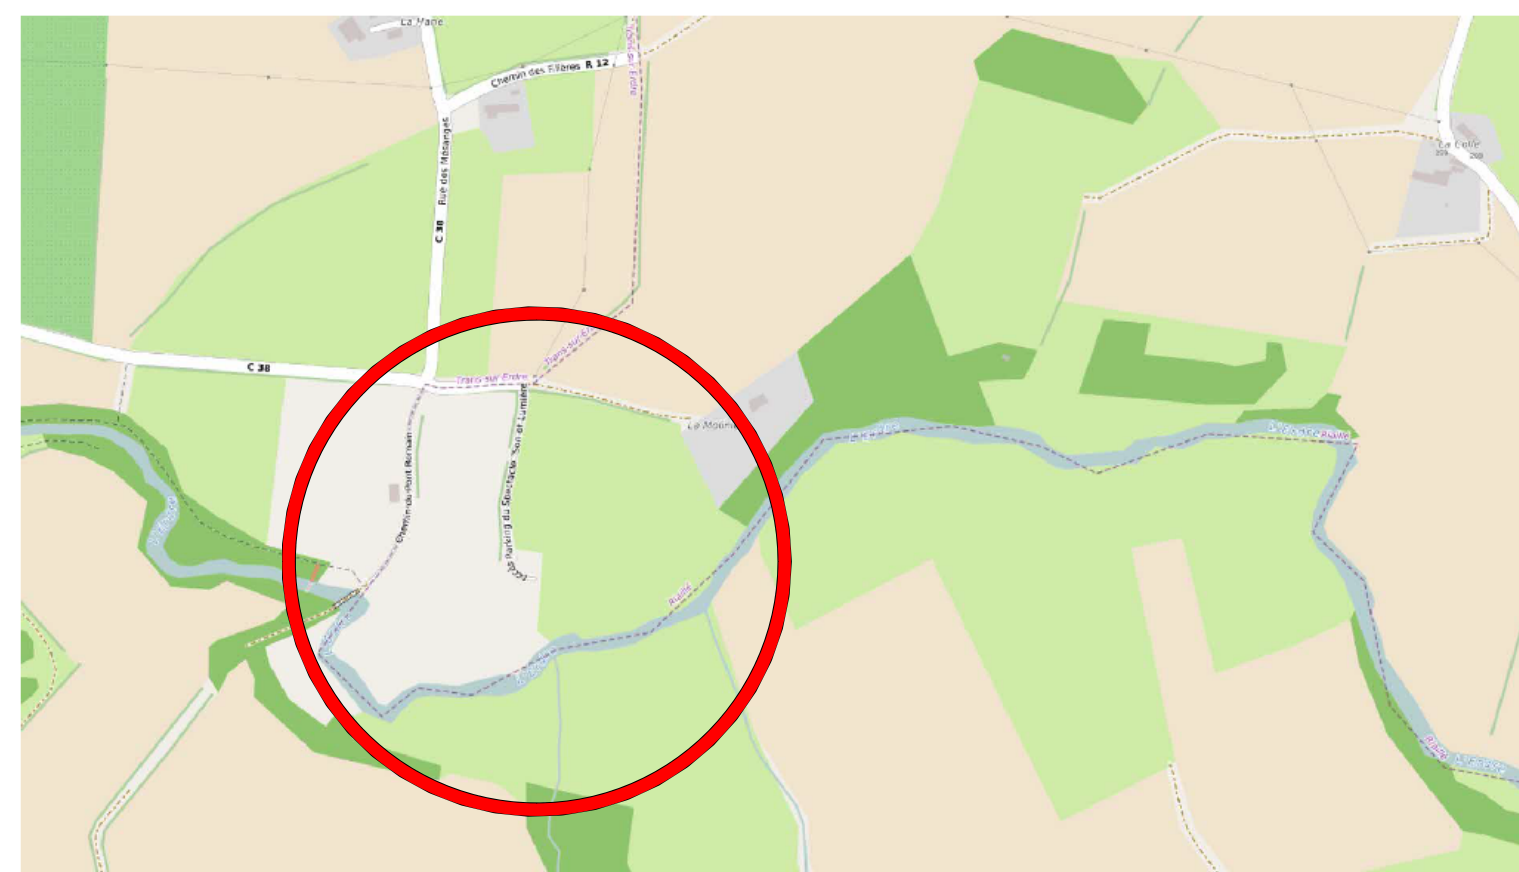

Section : YK
 Parcelles n° 1, 2, 3, 4, 5
 Contenance cadastrale :
 $10410 + 12810 + 600 + 50 + 36110$
 $= 59\ 980\text{ m}^2$

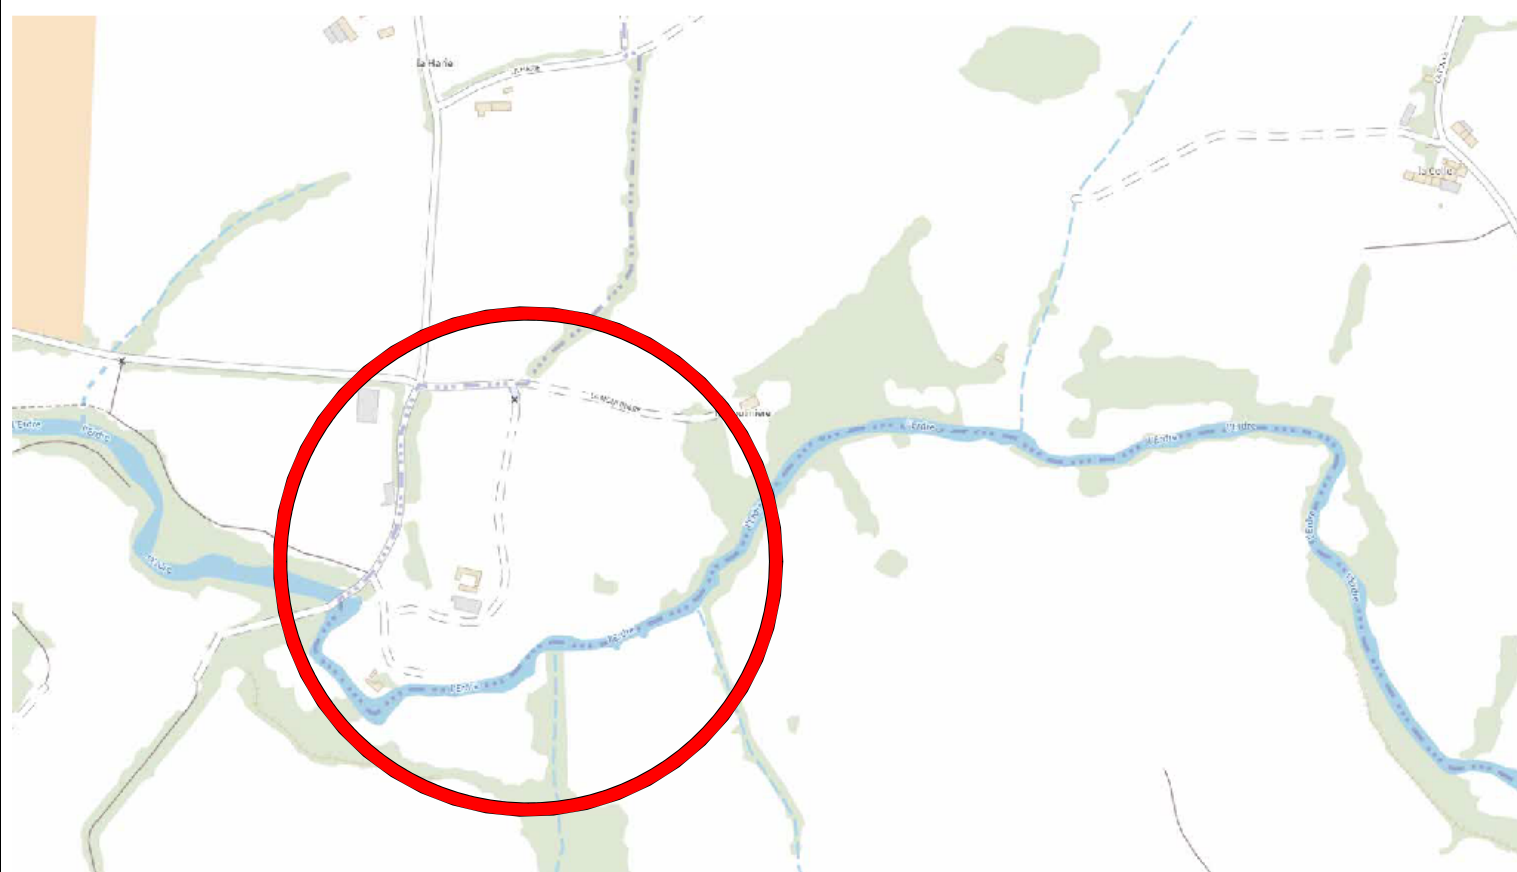

**Projet de construction
 d'un bâtiment destiné
 à l'accueil d'une
 "guinguette" saisonnière**
 660 rue des artistes
 La cordelière
 44400 RIAILLE

Association TRANSMISSION
 105 rue de la transmission
 44440 TRANS-SUR-ERDRE

ARCHIMAT CREATION

Architecte DPLG
 82 route de Paris
 44980 Ste Luce sur Loire
 Tél : 02 28 08 06 26
www.archimatcreation.com
contact@archimatcreation.com

Le 16/12/2025