



Références de la parcelle 000 AB 56 Référence cadastrale de la parcelle Contenance cadastrale Adresse 000 AB 56 1 060 mètres carrés 36 RUE DE VERDUN 44410 HERBIGNAC	Références de la parcelle 000 AB 439 Référence cadastrale de la parcelle Contenance cadastrale Adresse 000 AB 439 12 mètres carrés RUE DE VERDUN 44410 HERBIGNAC
Références de la parcelle 000 AB 61 Référence cadastrale de la parcelle Contenance cadastrale Adresse 000 AB 61 600 mètres carrés 30 RUE DE VERDUN 44410 HERBIGNAC	Références de la parcelle 000 AB 508 Référence cadastrale de la parcelle Contenance cadastrale Adresse 000 AB 508 289 mètres carrés LE PRIEURÉ 44410 HERBIGNAC
Références de la parcelle 000 AB 66 Référence cadastrale de la parcelle Contenance cadastrale Adresse 000 AB 66 226 mètres carrés 24 RUE DE VERDUN 44410 HERBIGNAC	Références de la parcelle 000 AB 512 Référence cadastrale de la parcelle Contenance cadastrale Adresse 000 AB 512 177 mètres carrés LE PRIEURÉ 44410 HERBIGNAC
Références de la parcelle 000 AB 67 Référence cadastrale de la parcelle Contenance cadastrale Adresse 000 AB 67 535 mètres carrés RUE DE VERDUN 44410 HERBIGNAC	Références de la parcelle 000 AB 514 Référence cadastrale de la parcelle Contenance cadastrale Adresse 000 AB 514 179 mètres carrés LE PRIEURÉ 44410 HERBIGNAC
Références de la parcelle 000 AB 74 Référence cadastrale de la parcelle Contenance cadastrale Adresse 000 AB 74 490 mètres carrés LE BOURG 44410 HERBIGNAC	Références de la parcelle 000 AB 516 Référence cadastrale de la parcelle Contenance cadastrale Adresse 000 AB 516 398 mètres carrés AV DE LA MONNERAYE (RD33) 44410 HERBIGNAC
Références de la parcelle 000 AB 75 Référence cadastrale de la parcelle Contenance cadastrale Adresse 000 AB 75 453 mètres carrés LE BOURG 44410 HERBIGNAC	Références de la parcelle 000 AB 519 Référence cadastrale de la parcelle Contenance cadastrale Adresse 000 AB 519 478 mètres carrés LE PRIEURÉ 44410 HERBIGNAC
Références de la parcelle 000 AB 76 Référence cadastrale de la parcelle Contenance cadastrale Adresse 000 AB 76 413 mètres carrés LE BOURG 44410 HERBIGNAC	Références de la parcelle 000 AB 536 Référence cadastrale de la parcelle Contenance cadastrale Adresse 000 AB 536 440 mètres carrés RUE DE VERDUN 44410 HERBIGNAC
Références de la parcelle 000 AB 206 Référence cadastrale de la parcelle Contenance cadastrale Adresse 000 AB 206 21 mètres carrés RUE DE VERDUN 44410 HERBIGNAC	Références de la parcelle 000 AB 538 Référence cadastrale de la parcelle Contenance cadastrale Adresse 000 AB 538 625 mètres carrés LE BOURG 44410 HERBIGNAC
Références de la parcelle 000 AB 236 Référence cadastrale de la parcelle Contenance cadastrale Adresse 000 AB 236 86 mètres carrés 26 RUE DE VERDUN 44410 HERBIGNAC	Références de la parcelle 000 AB 578 Référence cadastrale de la parcelle Contenance cadastrale Adresse 000 AB 578 35 360 mètres carrés BO DE BRIERE (RD774) 44410 HERBIGNAC
Références de la parcelle 000 AB 238 Référence cadastrale de la parcelle Contenance cadastrale Adresse 000 AB 238 77 mètres carrés 26 RUE DE VERDUN 44410 HERBIGNAC 6473 RUE DE VERDUN 44410 HERBIGNAC	
Références de la parcelle 000 AB 239 Référence cadastrale de la parcelle Contenance cadastrale Adresse 000 AB 239 182 mètres carrés 26 RUE DE VERDUN 44410 HERBIGNAC	
Références de la parcelle 000 AB 291 Référence cadastrale de la parcelle Contenance cadastrale Adresse 000 AB 291 165 mètres carrés RUE DE VERDUN 44410 HERBIGNAC	
Références de la parcelle 000 AB 295 Référence cadastrale de la parcelle Contenance cadastrale Adresse 000 AB 295 464 mètres carrés 5 AV DE LA MONNERAYE (RD33) 44410 HERBIGNAC	
Références de la parcelle 000 AB 296 Référence cadastrale de la parcelle Contenance cadastrale Adresse 000 AB 296 653 mètres carrés 5 AV DE LA MONNERAYE (RD33) 44410 HERBIGNAC	
Références de la parcelle 000 AB 297 Référence cadastrale de la parcelle Contenance cadastrale Adresse 000 AB 297 414 mètres carrés 26 RUE DE VERDUN 44410 HERBIGNAC	
Références de la parcelle 000 AB 298 Référence cadastrale de la parcelle Contenance cadastrale Adresse 000 AB 298 145 mètres carrés 26 RUE DE VERDUN 44410 HERBIGNAC	
Références de la parcelle 000 AB 299 Référence cadastrale de la parcelle Contenance cadastrale Adresse 000 AB 299 124 mètres carrés RUE DE VERDUN 44410 HERBIGNAC	
Références de la parcelle 000 AB 436 Référence cadastrale de la parcelle Contenance cadastrale Adresse 000 AB 436 48 mètres carrés LE BOURG 44410 HERBIGNAC	
Références de la parcelle 000 AB 437 Référence cadastrale de la parcelle Contenance cadastrale Adresse 000 AB 437 115 mètres carrés LE BOURG 44410 HERBIGNAC	

SUPERFICIE TOTALE
DU TERRAIN : 44 669 m²

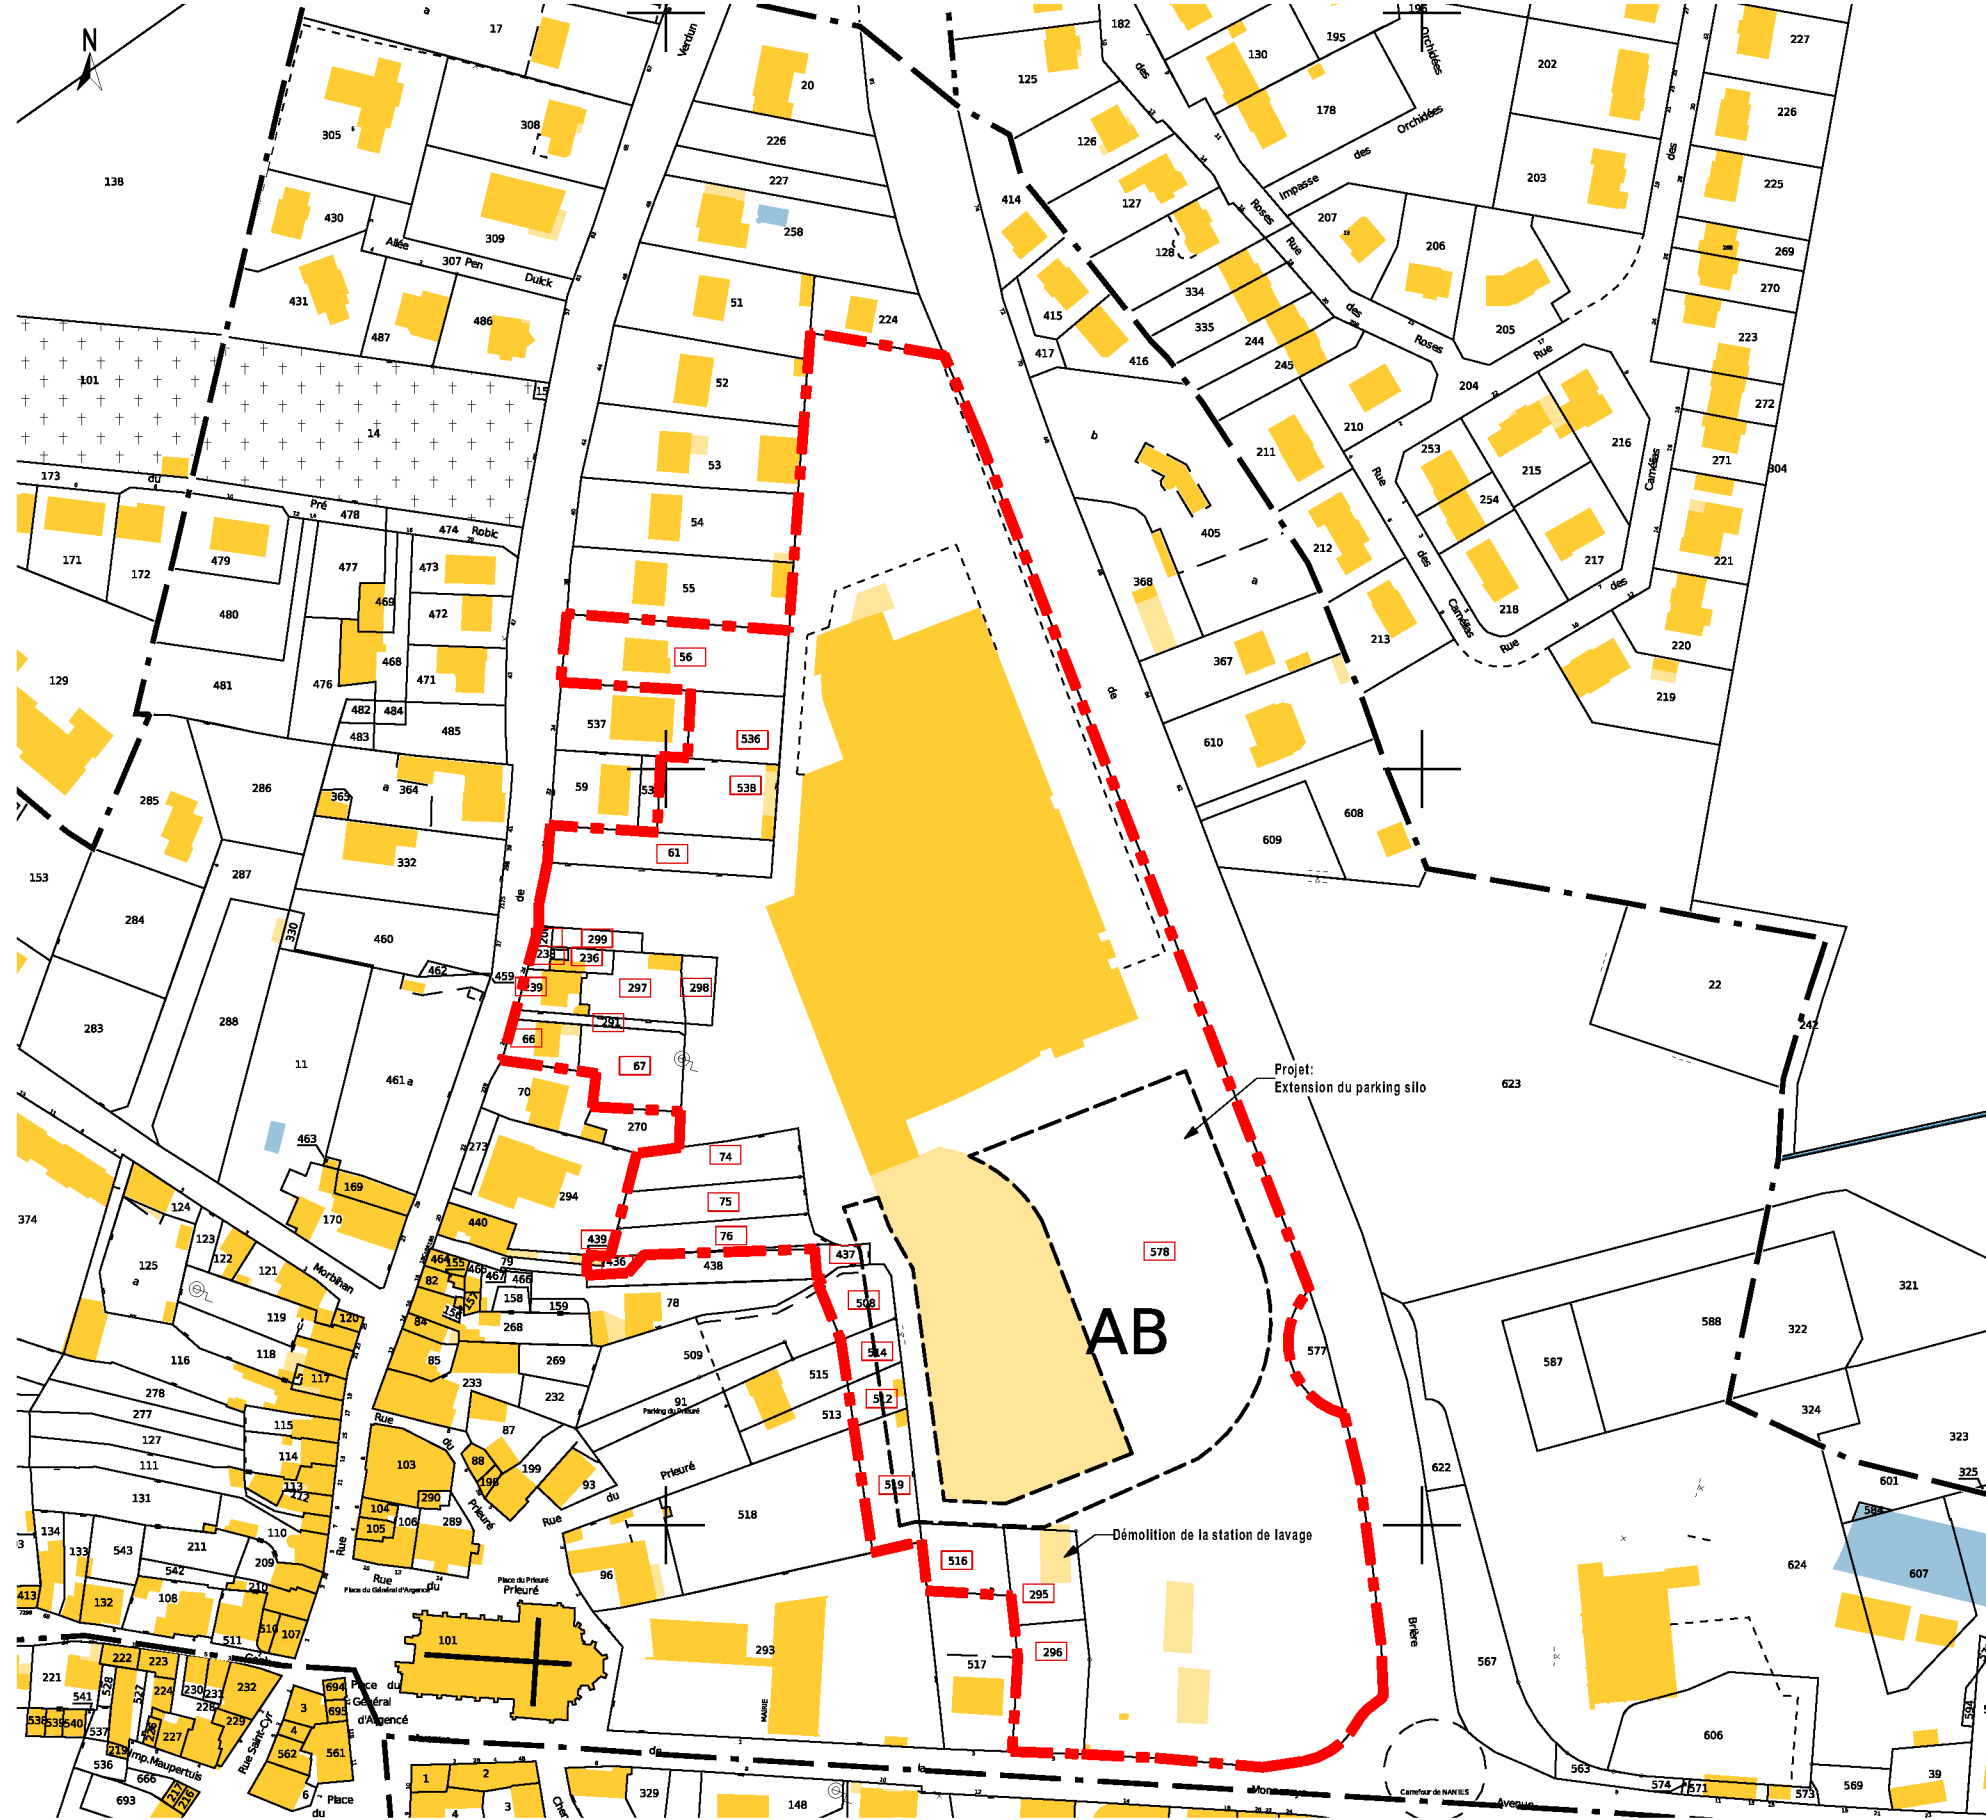

Avenue de la Monneraye
44410 - HERBIGNAC

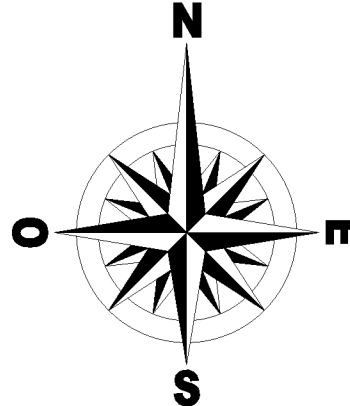

SIÈGE SOCIAL : RUE CHARLES DE GAULLE 22100 LANVALLAY
AGENCE DE RENNES : 1 RUE LOUIS BRAILLE - 35138 SAINT-JACQUES-DE-LA-LANDE
TEL : 02-98-39-19-37 / FAX : 02-98-85-37-99
E-MAIL : contact@cobi-sa.com



Extension d'un parking silo

PLAN DE CADASTRE

REF. PIECE :	DEMANDE D'EXAMEN AU CAS PAR CAS
ECHELLE : 1/ 2 000	DATE : 23/01/2026
23-195	E.G./F.R.

Dessiné avec ArchiCAD, ce plan est notre propriété exclusive et ne peut être communiqué, reproduit ou exécuté sans notre autorisation