



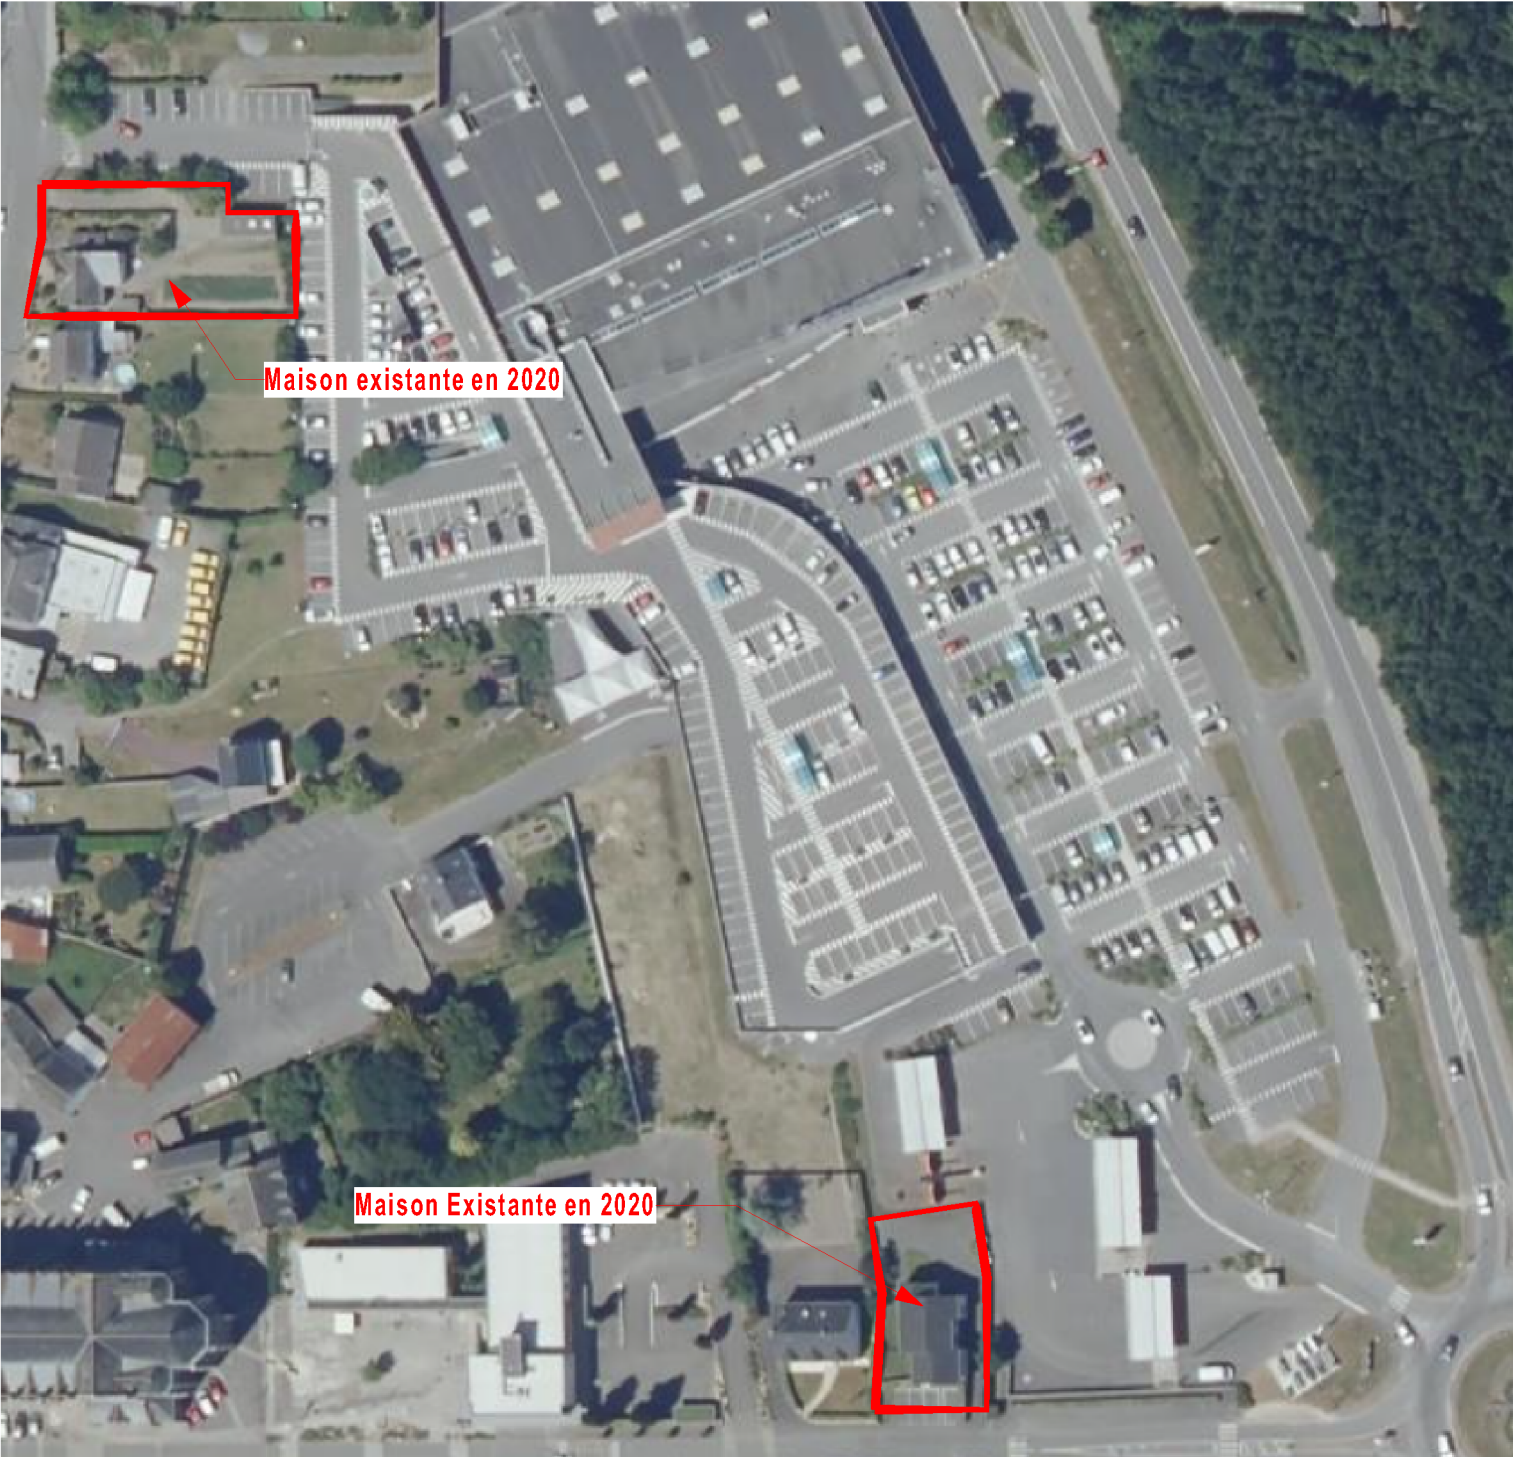

Capture 2020 aérienne

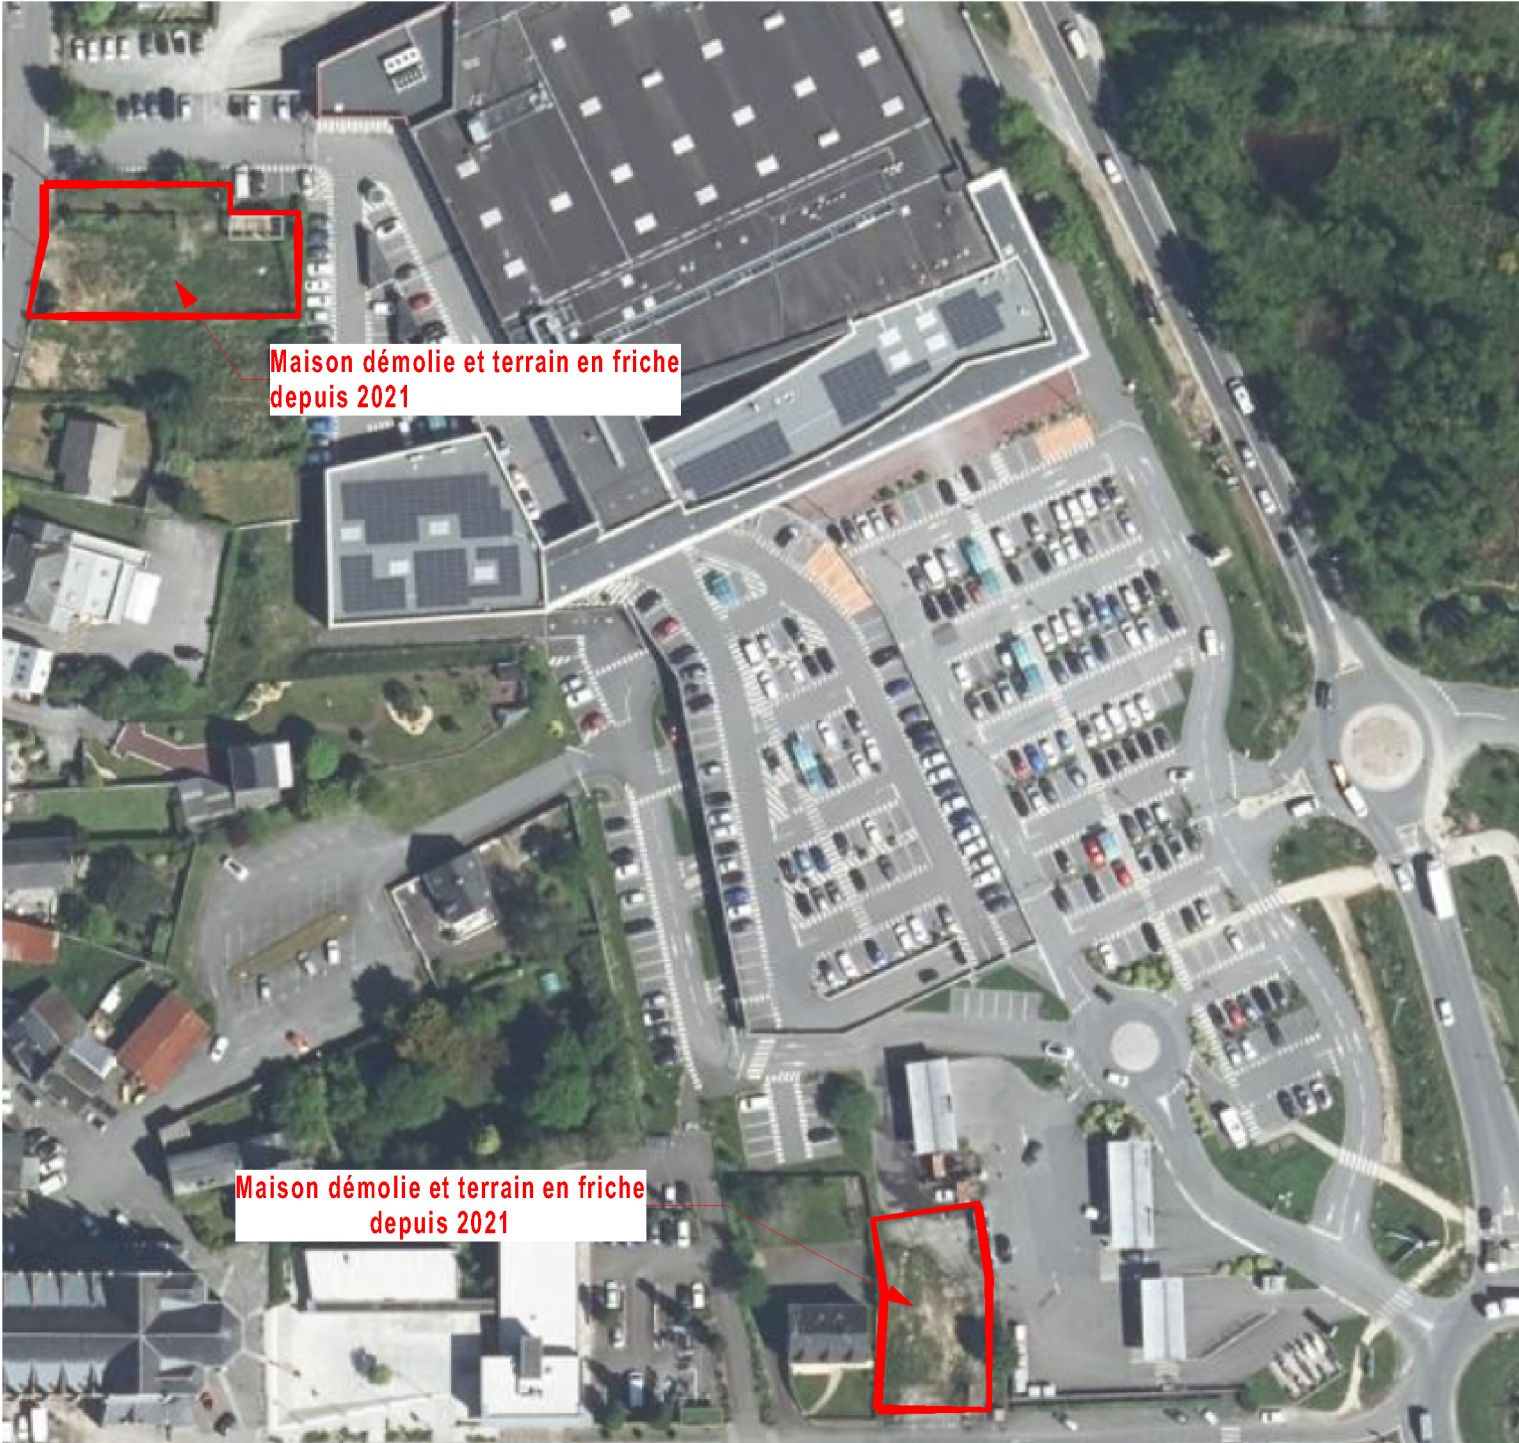

Capture 2023 aérienne

INDA : MODIFICATION POUR LE CAS PAR CAS:
* AJOUT PLANCHE AERIENNE COMPARATIF 2020/2023 **12/02/2026**

	Avenue de la Monneraye 44410 - HERBIGNAC	Extension d'un parking silo	REF. PIECE :		DEMANDE D'EXAMEN AU CAS PAR CAS	
			Annexe			
	SIEGE SOCIAL : RUE CHARLES DE GAULLE 22100 LANVALLAY AGENCE DE RENNES : 1 RUE LOUIS BRAILLE - 35138 SAINT-JACQUES-DE-LA-LANDE TEL : 02-98-39-19-37 / FAX : 02-98-85-37-99 E-MAIL : contact@cobi-sa.com  www.cobi-sa.com		VUE AERIENNE 2020-2023	ECHELLE :		DATE :
						23/01/2026
23-195				E.G./F.R.		
Dessiné avec ArchiCAD, ce plan est notre propriété exclusive et ne peut être communiqué, reproduit ou exécuté sans notre autorisation						