


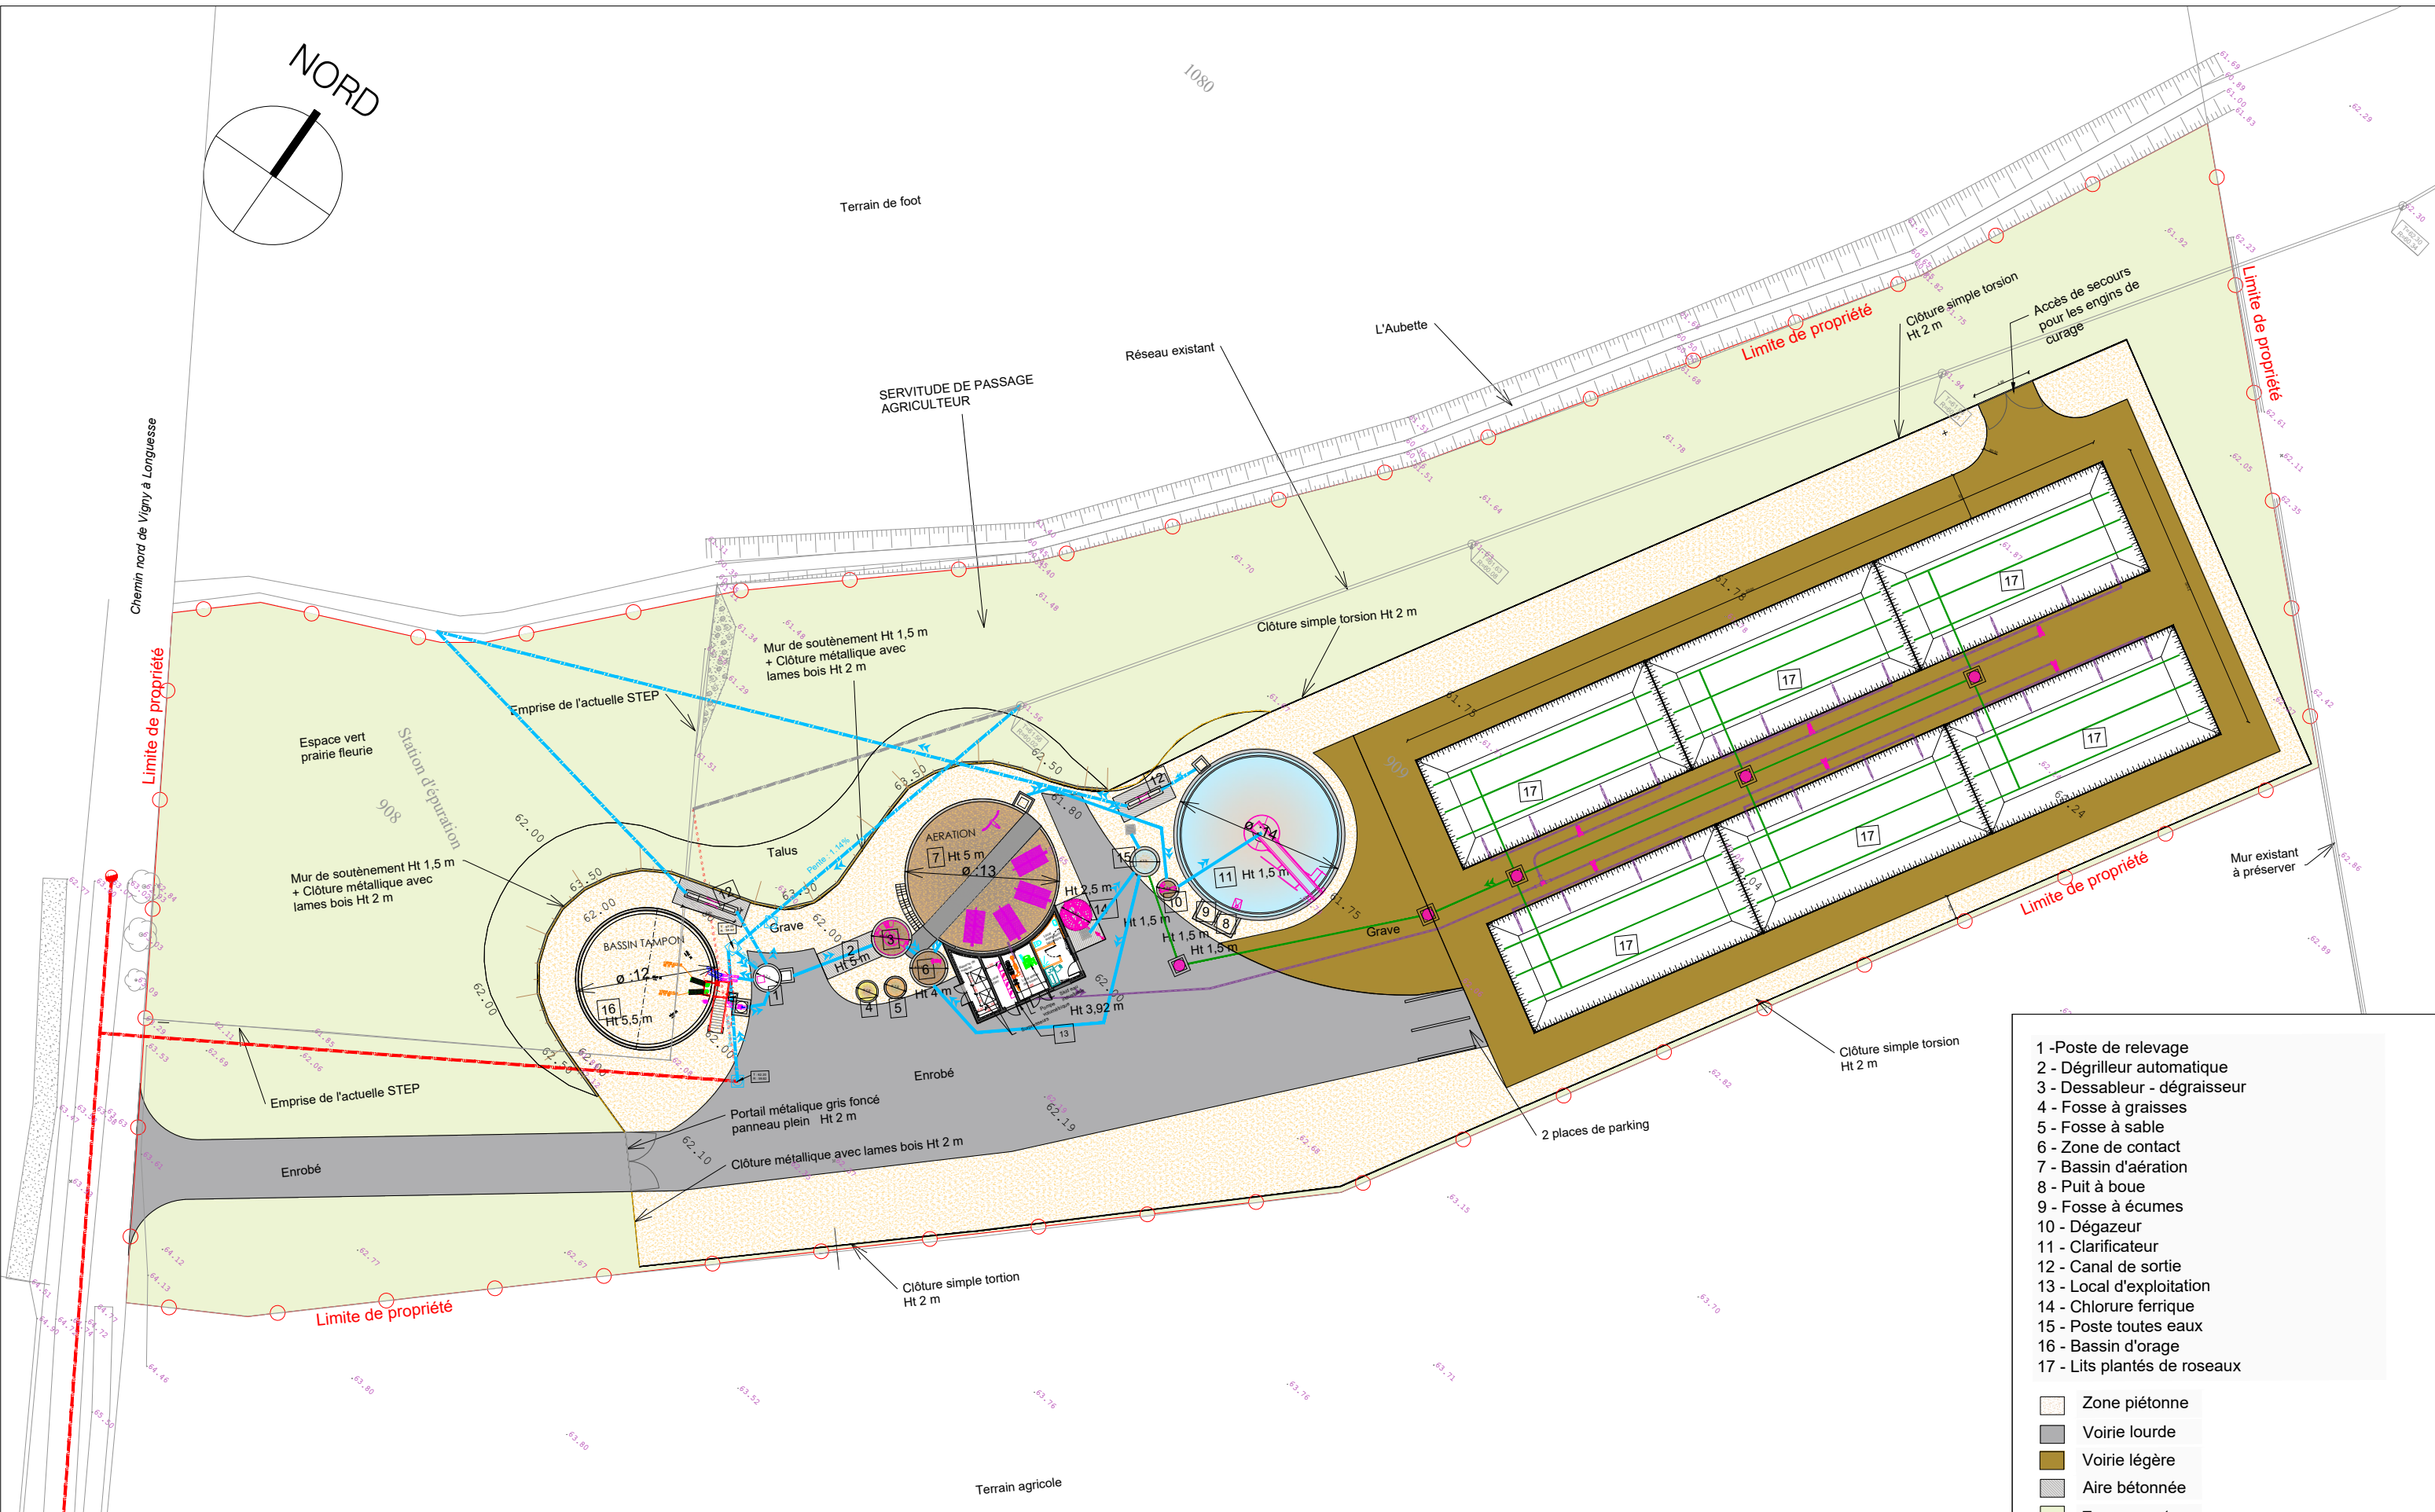

- 1 - Poste de relevage
- 2 - Dégrilleur automatique
- 3 - Dessableur - dégraisseur
- 4 - Fosse à graisses
- 5 - Fosse à sable
- 6 - Zone de contact
- 7 - Bassin d'aération
- 8 - Puit à boue
- 9 - Fosse à écumes
- 10 - Dégazeur
- 11 - Clarificateur
- 12 - Canal de sortie
- 13 - Local d'exploitation
- 14 - Chlorure ferrique
- 15 - Poste toutes eaux
- 16 - Bassin d'orage
- 17 - Lits plantés de roseaux

- Zone piétonne
- Voirie lourde
- Voirie légère
- Aire bétonnée

MAITRE D'OUVRAGE :

Syndicat Intercommunautaire pour l'Assainissement de la Région de Cergy-Pontoise et du Vexin

Construction d'une station d'épuration inter-communale des communes de Vigny et Longuesse

Plan d'implantation des ouvrages de la nouvelle STEP de Vigny-Longuesse

INDICE	DATE	MODIFICATIONS	ETABLI	VERIF.
A	17/11/2023	Diffusion initiale	SMH	EPE
B	16/12/2024	Actualisation des plans	SMH	EME/EPE
C	26/02/2025	Actualisation des plans	SMH	EME/EPE

N° d'affaire	4611777	Échelle	1/500
Marché	/	Format	A3
Émetteur	ART	N° du plan	P02
Phase	PRO	Indice	A

MAITRE D'OEUVRE :

ARTELIA

ARTELIA Villes & Territoires
Département Eau Génie Urbain
44, avenue de Lugo
94600 Choisy-le-Roi France
Tél. : +33 (0) 1 77 93 76 94
Fax : +33 (0) 1 77 93 77 93
www.arteliagroup.com